


FORMA DA COBERTURA DA CAIXA D'ÁGUA  
ESCALA 1:50

CONVENÇÃO:

- PILAR QUE NASCE
- PILAR QUE CONTINUA
- PILAR QUE MORRE

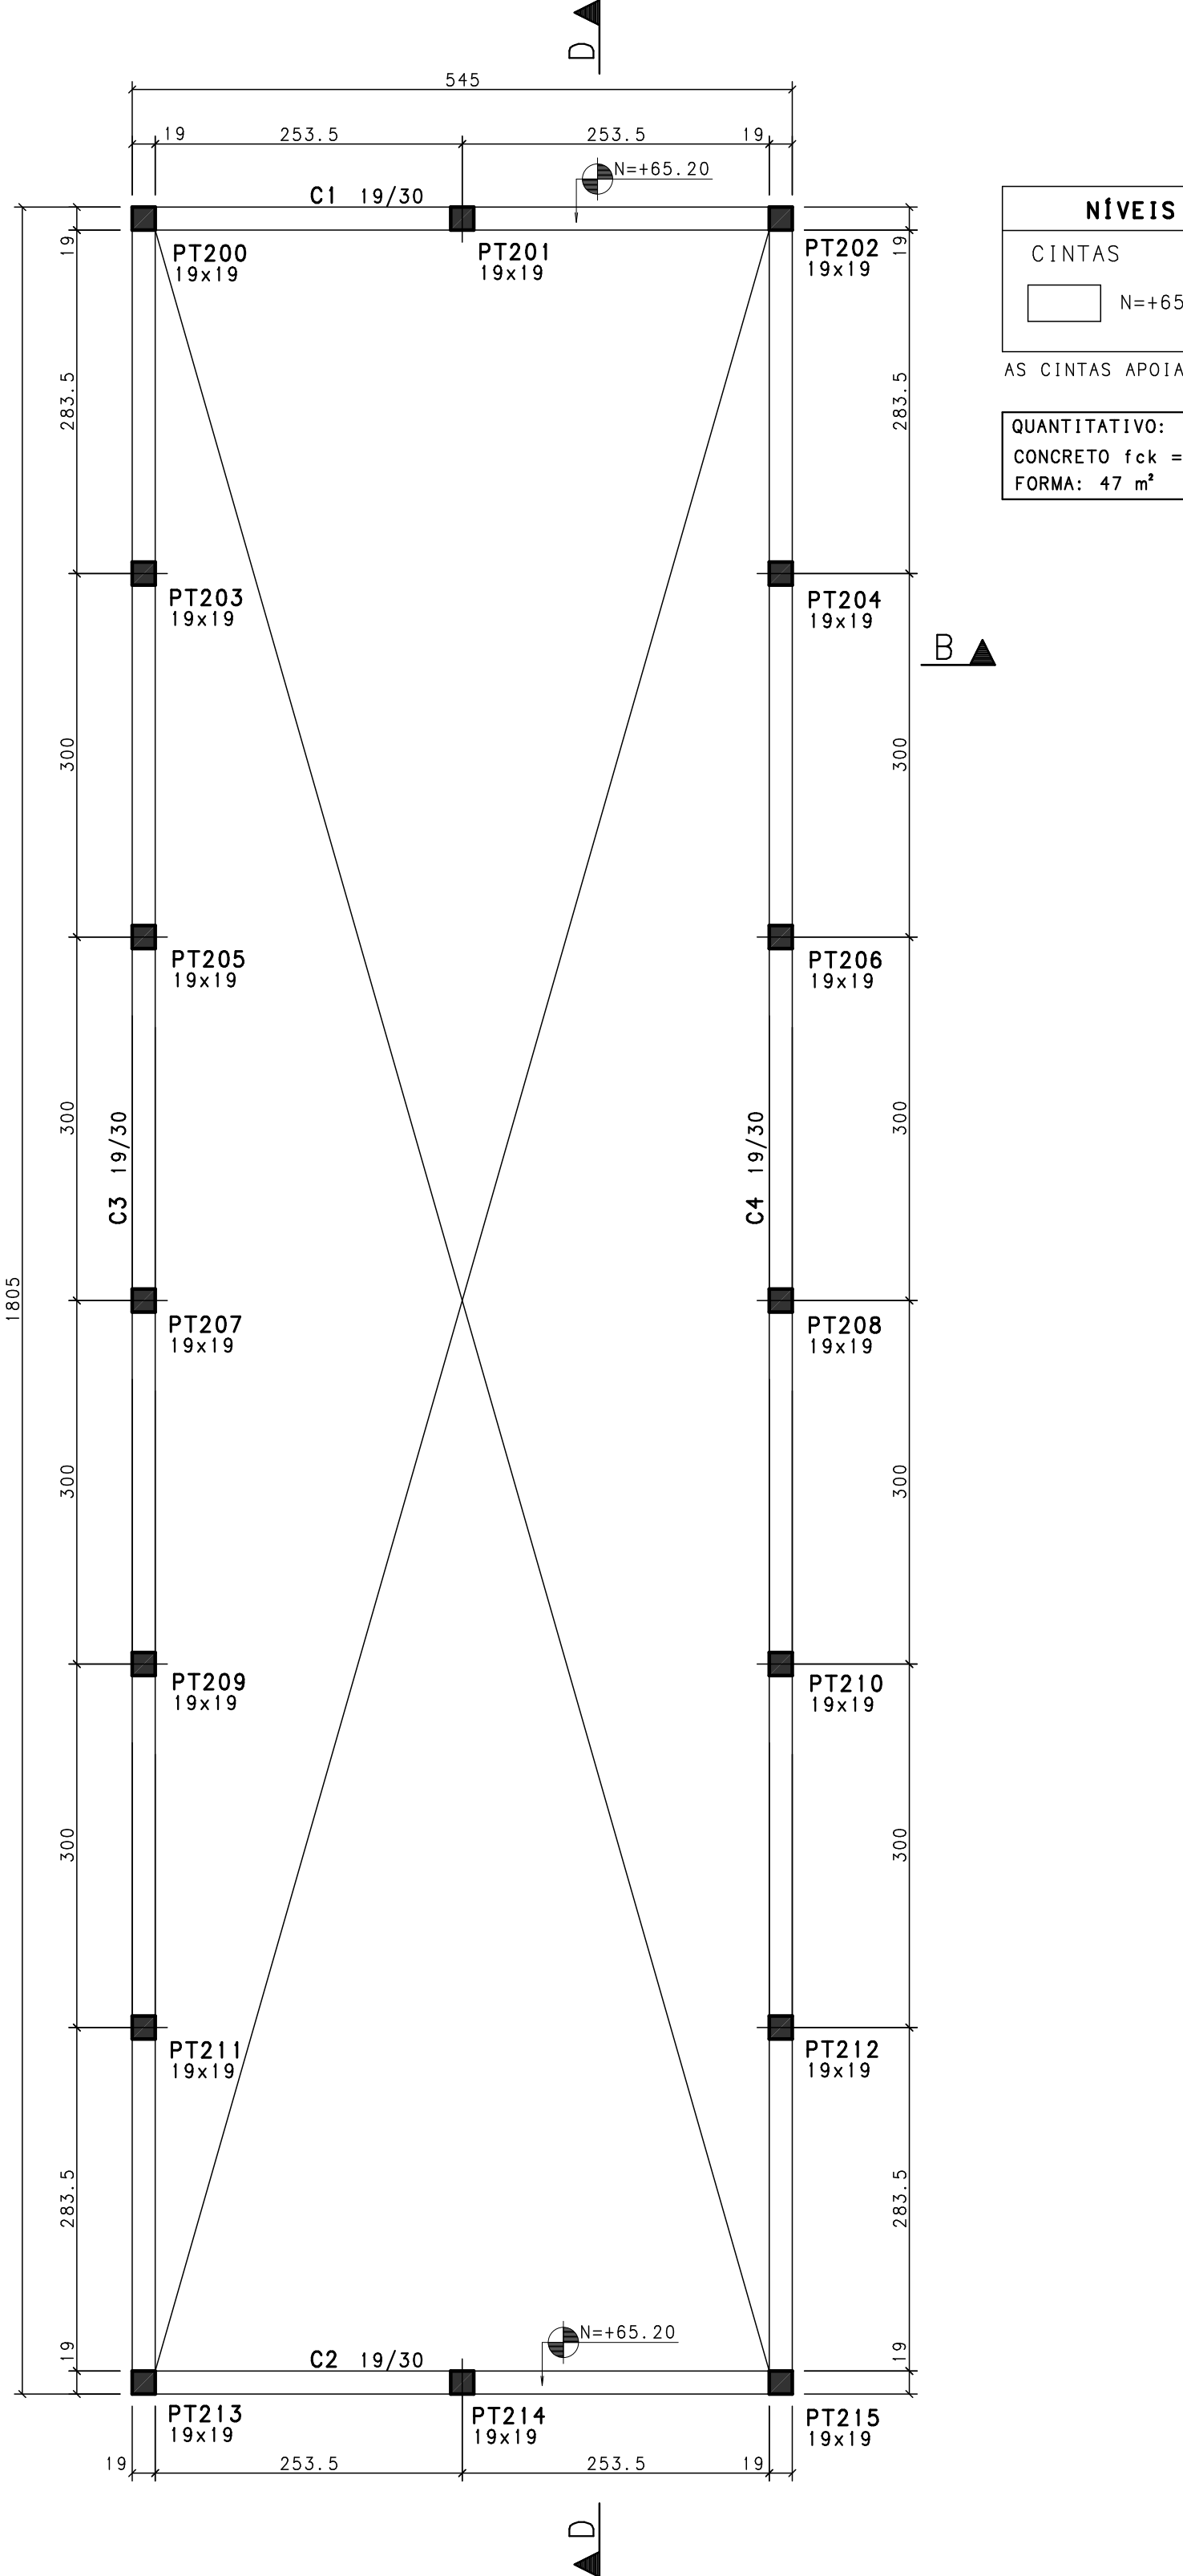

FORMA DA PLATIBANDA SOBRE CAIXA D'ÁGUA  
ESCALA 1:50

NOTAS:

- 1 - CONCRETO fck >= 35 MPa; FATOR ÁGUA CIMENTO <=0,50;
- 2 - DIMENSÕES EM CENTÍMETRO, NÍVEIS EM METRO;
- 3 - ALVENARIA: TIJOLO CERÂMICO COM DENSIDADE <= 1200Kg /m3;  
LAJES = 2,5cm  
PILARES = 3,0cm
- 4 - COBRIMENTO : VIGAS = 3,0cm  
PILARES = 3,0cm
- 5 - Furos e aberturas em vigas só poderão ser feitos desde que sejam atendidos o item 13.2.5 e o sub-item 13.2.5.1 da NBR 6118/2014. OBRIGATORIAMENTE DEVERÃO SER POSICIONADOS ANTES DA CONCRETAGEM;
- 6 - NENHUM ELETRODUTO COM DIÂMETRO SUPERIOR À 25mm PODERÁ SER EMBUTIDO EM LAJE OU VIGA;
- 7 - QUALQUER DÚVIDA EM RELAÇÃO A ESTE PROJETO ENTRAR EM CONTATO COM O ENGENHEIRO RESPONSÁVEL  
TEL.: (31) 3281-5024  
(31) 9984-5024

REVISÃO	DESCRIÇÃO	PROJ.	DATA
00	EMIÇÃO INICIAL		25/09/14
REVISÕES			
MINISTÉRIO PÚBLICO DE MINAS GERAIS			
LOGRADOURO RUA MARECHAL FLORIANO		BAIRRO CENTRO	
LOTE 001P	QUADRA 45	ÁREA TERRENO	824,85 m2
USO INSTITUCIONAL		ÁREA CONSTRUIDA	6859,29 m2
PROJETO DE ESTRUTURA DE CONCRETO			
TÍTULO PROJETO EXECUTIVO		DATA	25/09/2014
CONTEÚDO FORMA DA COBERTURA DA CAIXA D'ÁGUA / FORMA DA PLATIBANDA			
RESPONSÁVEIS			
GOS Engenharia Ltda. CNPJ: 02.498.391/0001-41		ORGÃO MPMG MINISTÉRIO PÚBLICO DO ESTADO DE MG	
RT EMPRESA		PROPRIETÁRIO	
GERALDO JOSÉ DE OLIVEIRA SILVA /CREA-MG 18.641/D		PROCURADORIA GERAL DE JUSTIÇA DE MINAS GERAIS CNPJ: 20.971.057/0001-45	
MARCIO JOSÉ DE REZENDE GONCALVES /CREA-MG 35.945/D		FISCAIS DO CONTRATO	
COORDENADOR			
ÉRIKA R. C. PENNA E PINHO - CAU A25218-2		DANIELA TEIXEIRA DINIZ ANDRADE	
N CONTRATO CT 233/2013		FORMATO A1	
		CARLA BORGES DA COSTA	