




PLANTA CASA DE MÁQUINAS/COBERTURA
ESCALA 1:75
ÁREA: 99,55m2

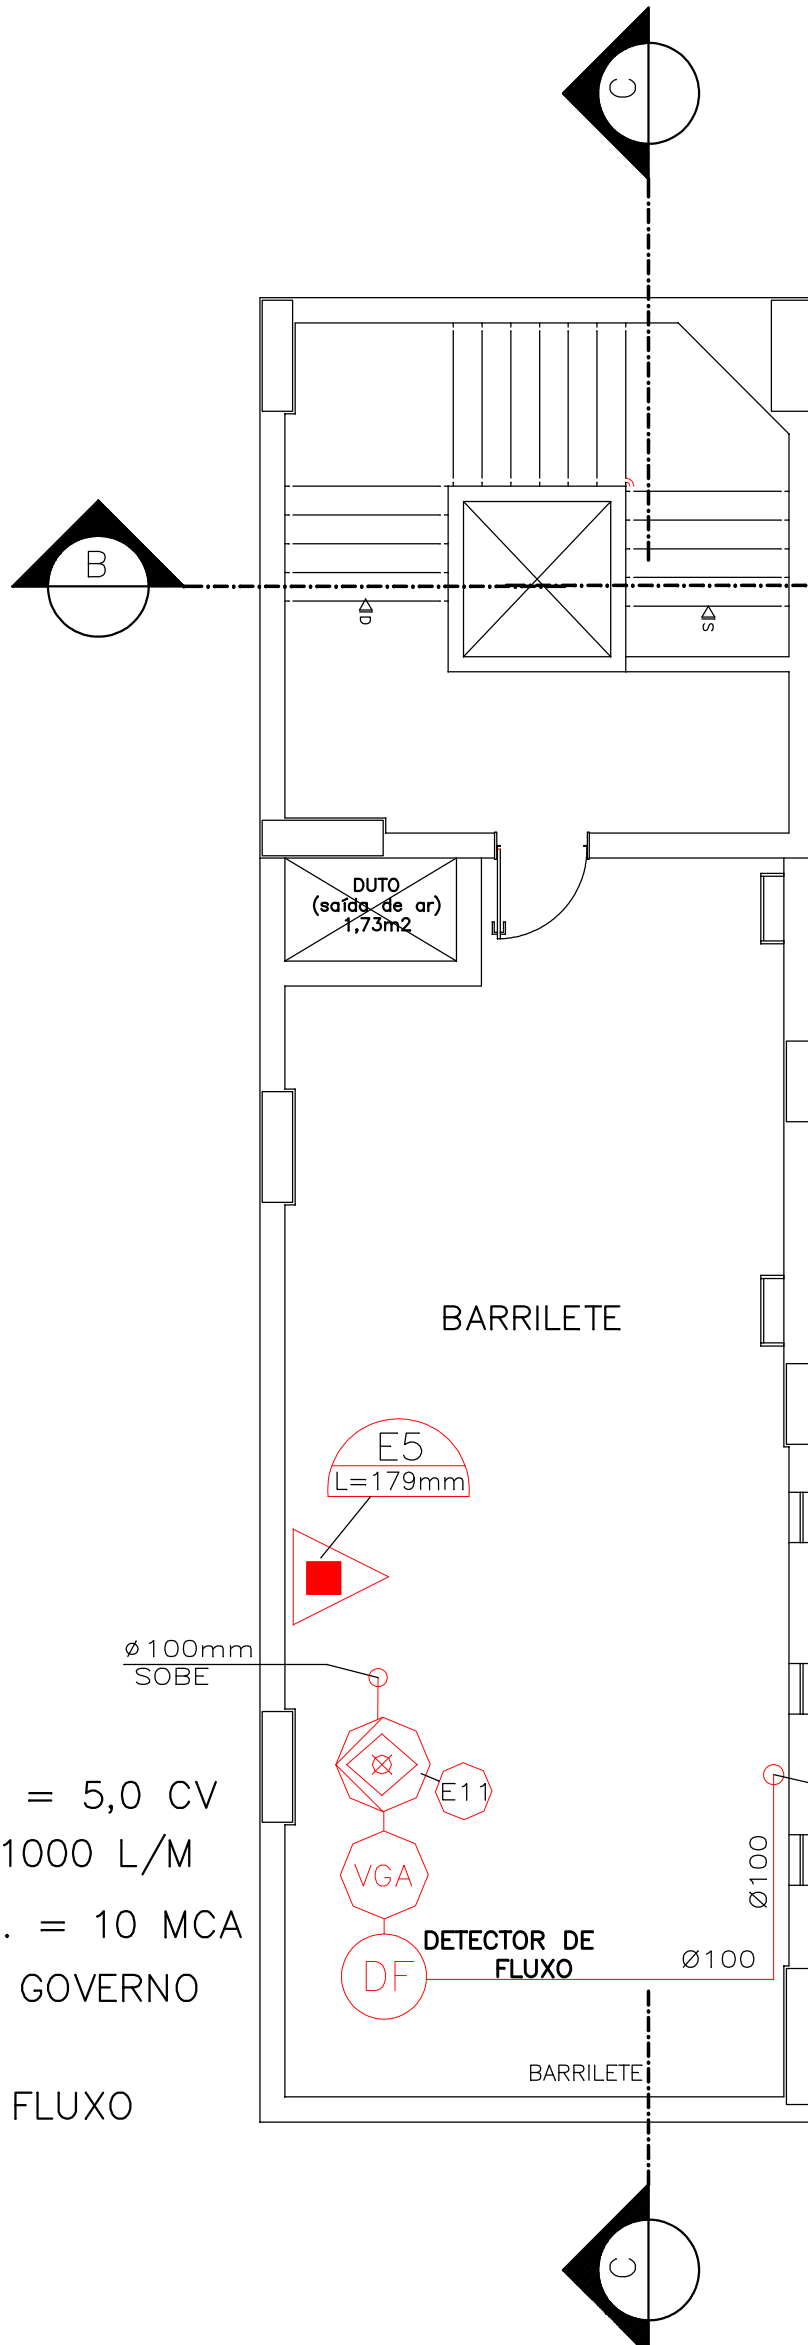

PLANTA BARRILETE
ESCALA 1:75
ÁREA: 99,55m2

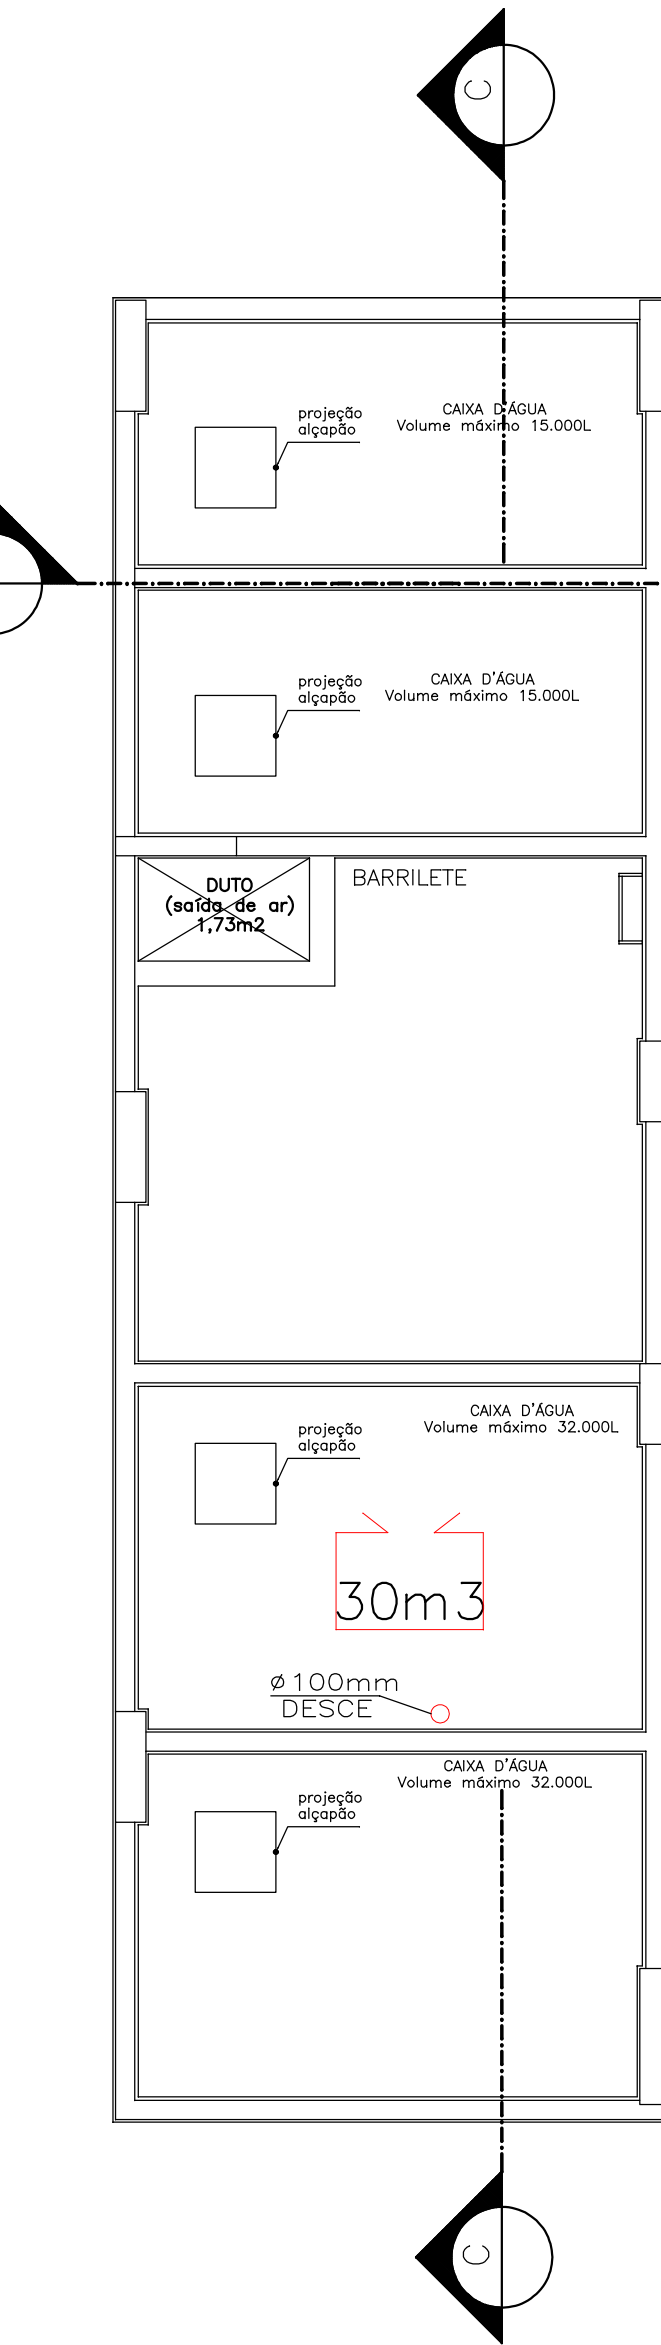

PLANTA CAIXA D'ÁGUA
ESCALA 1:75
ÁREA: 99,55m2

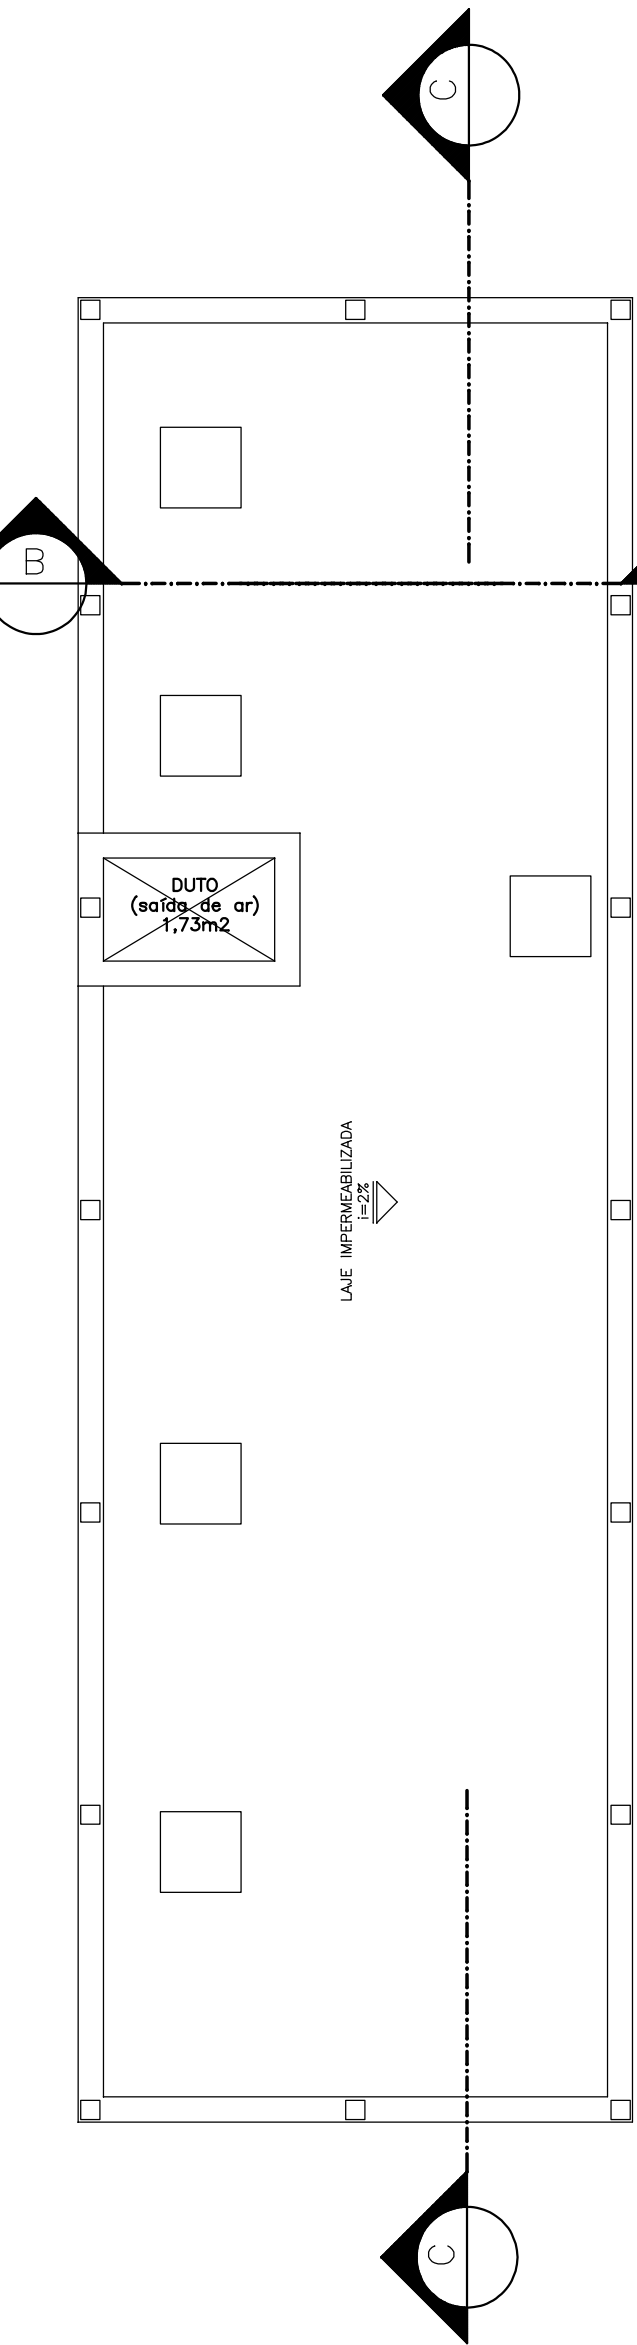

PLANTA COBERTURA
ESCALA 1:75

BOMBA:
POTÊNCIA MÍNIMA = 5,0 CV
VAZÃO MÍNIMA = 1000 L/M
ALTURA MANOM. MÍN. = 10 MCA
VGA = VÁLVULA DE GOVERNO
E ALARME
DF = DETECTOR DE FLUXO

LEGENDA / SIMBOLOGIA	
	PONTO DE SPK PENDENTE TEMP. 68°C
	SUPORTE TUBULAÇÃO SPRINKLERS
	BOMBA SPRINKLERS
	RESERVA DE INCÊNDIO
	HIDRANTE DE RECALQUE SPK
	REGISTRO DE PARAGEM

NOTA 1:
O ALARME DO DETECTOR DE FLUXO DE ÁGUA DEVERÁ SER LIGADO AO SISTEMA DE ALARME DE INCÊNDIO GERAL DA EDIFICAÇÃO, E DEVE SER ATIVADO PELO FLUXO DE ÁGUA EQUIVALENTE AO FLUXO EM UM CHUVEIRO AUTOMÁTICO DE MENOR ORIFÍCIO INSTALADO NO SISTEMA.

NOTA 2:
OS DEFLETORES DEVERÃO SER FIXADOS ABAIXO DO FORRO, A UMA DISTÂNCIA MÍNIMA DE 2.5cm E MÁXIMA DE 30 cm.

CORREÇÕES		DESCRIÇÃO		PROJ.		DATA	
00		EMIÇÃO INICIAL				23/06/2015	
REVISÕES							
MINISTÉRIO PÚBLICO DE MINAS GERAIS							
PROMOTORIAS DE JUSTIÇA DE GOVERNADOR VALADARES							
LOGRADOURO		RUA MARECHAL FLORIANO		BAIRRO		CENTRO	
LOTE		001P		QUADRA		45	
USO		INSTITUCIONAL		ÁREA TERRENO		824,85 m2	
				ÁREA CONSTRUÍDA		6859,29 m2	
PROJETO DE PREVENÇÃO E COMBATE A INCÊNDIO E PÂNICO							
TÍTULO				PROJETO EXECUTIVO		DATA	
						23/06/2015	
CONTEÚDO				PLANTAS CASA DE MÁQUINAS, BARRILETE E RESERV. (SISTEMA DE SPK)			
RESPONSÁVEIS							
 CNPJ: 02.498.391/0001-41				ORGÃO		MPMG MINISTÉRIO PÚBLICO DO ESTADO DE MG	
RT EMPRESA				PROPRIETÁRIO:			
GERALDO JOSÉ DE OLIVEIRA E SILVA. CREA: 18841/D-MG COORDENADOR				PROCURADORIA GERAL DE JUSTIÇA DE MINAS GERAIS CNPJ: 20.971.057/0001-45 FISCAIS DO CONTRATO			
ÉRIKA R. C. PENNA E PINHO CAU A25218-2				DANIELA TEIXEIRA DINIZ ANDRADE			
Nº CONTRATO		FORMATO					
CT 233/2013		A1		CARLA BORGES DA COSTA			

17 20

FOLHA