

4

3

2


1

4


3

2


1

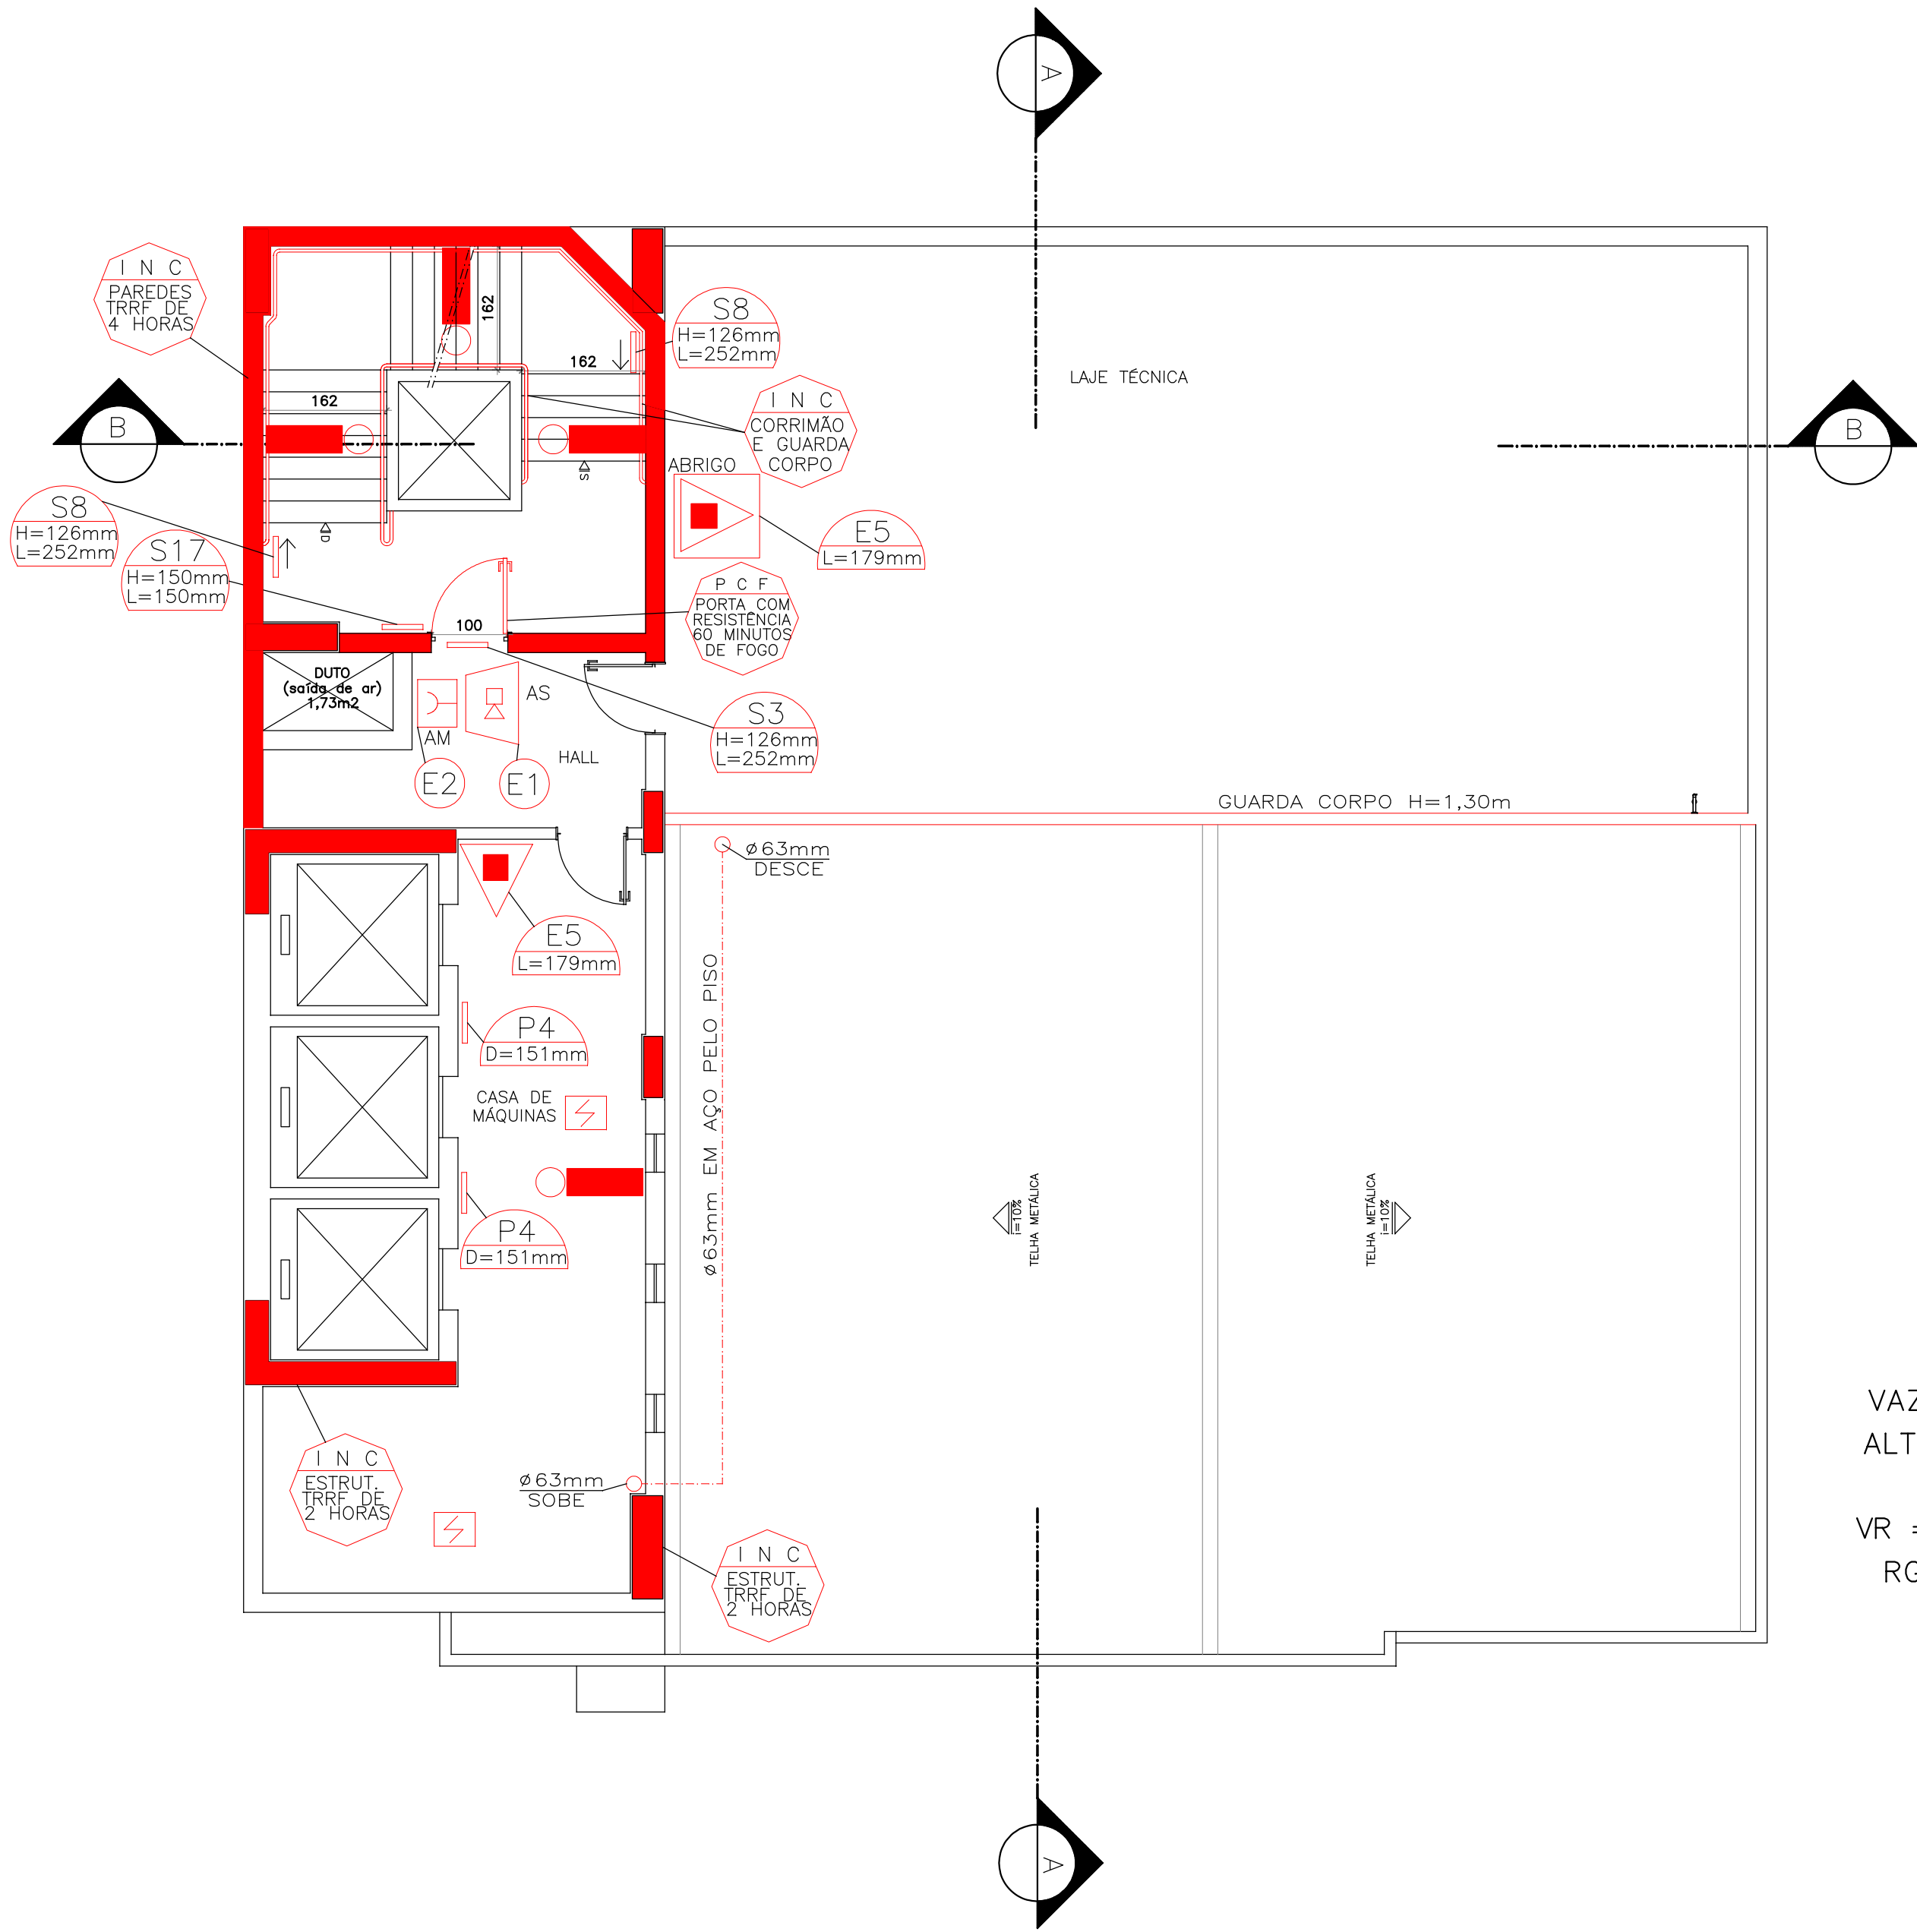


PLANTA CASA DE MÁQUINAS/COBERTURA
ESCALA 1:75
ÁREA: 99,55m2

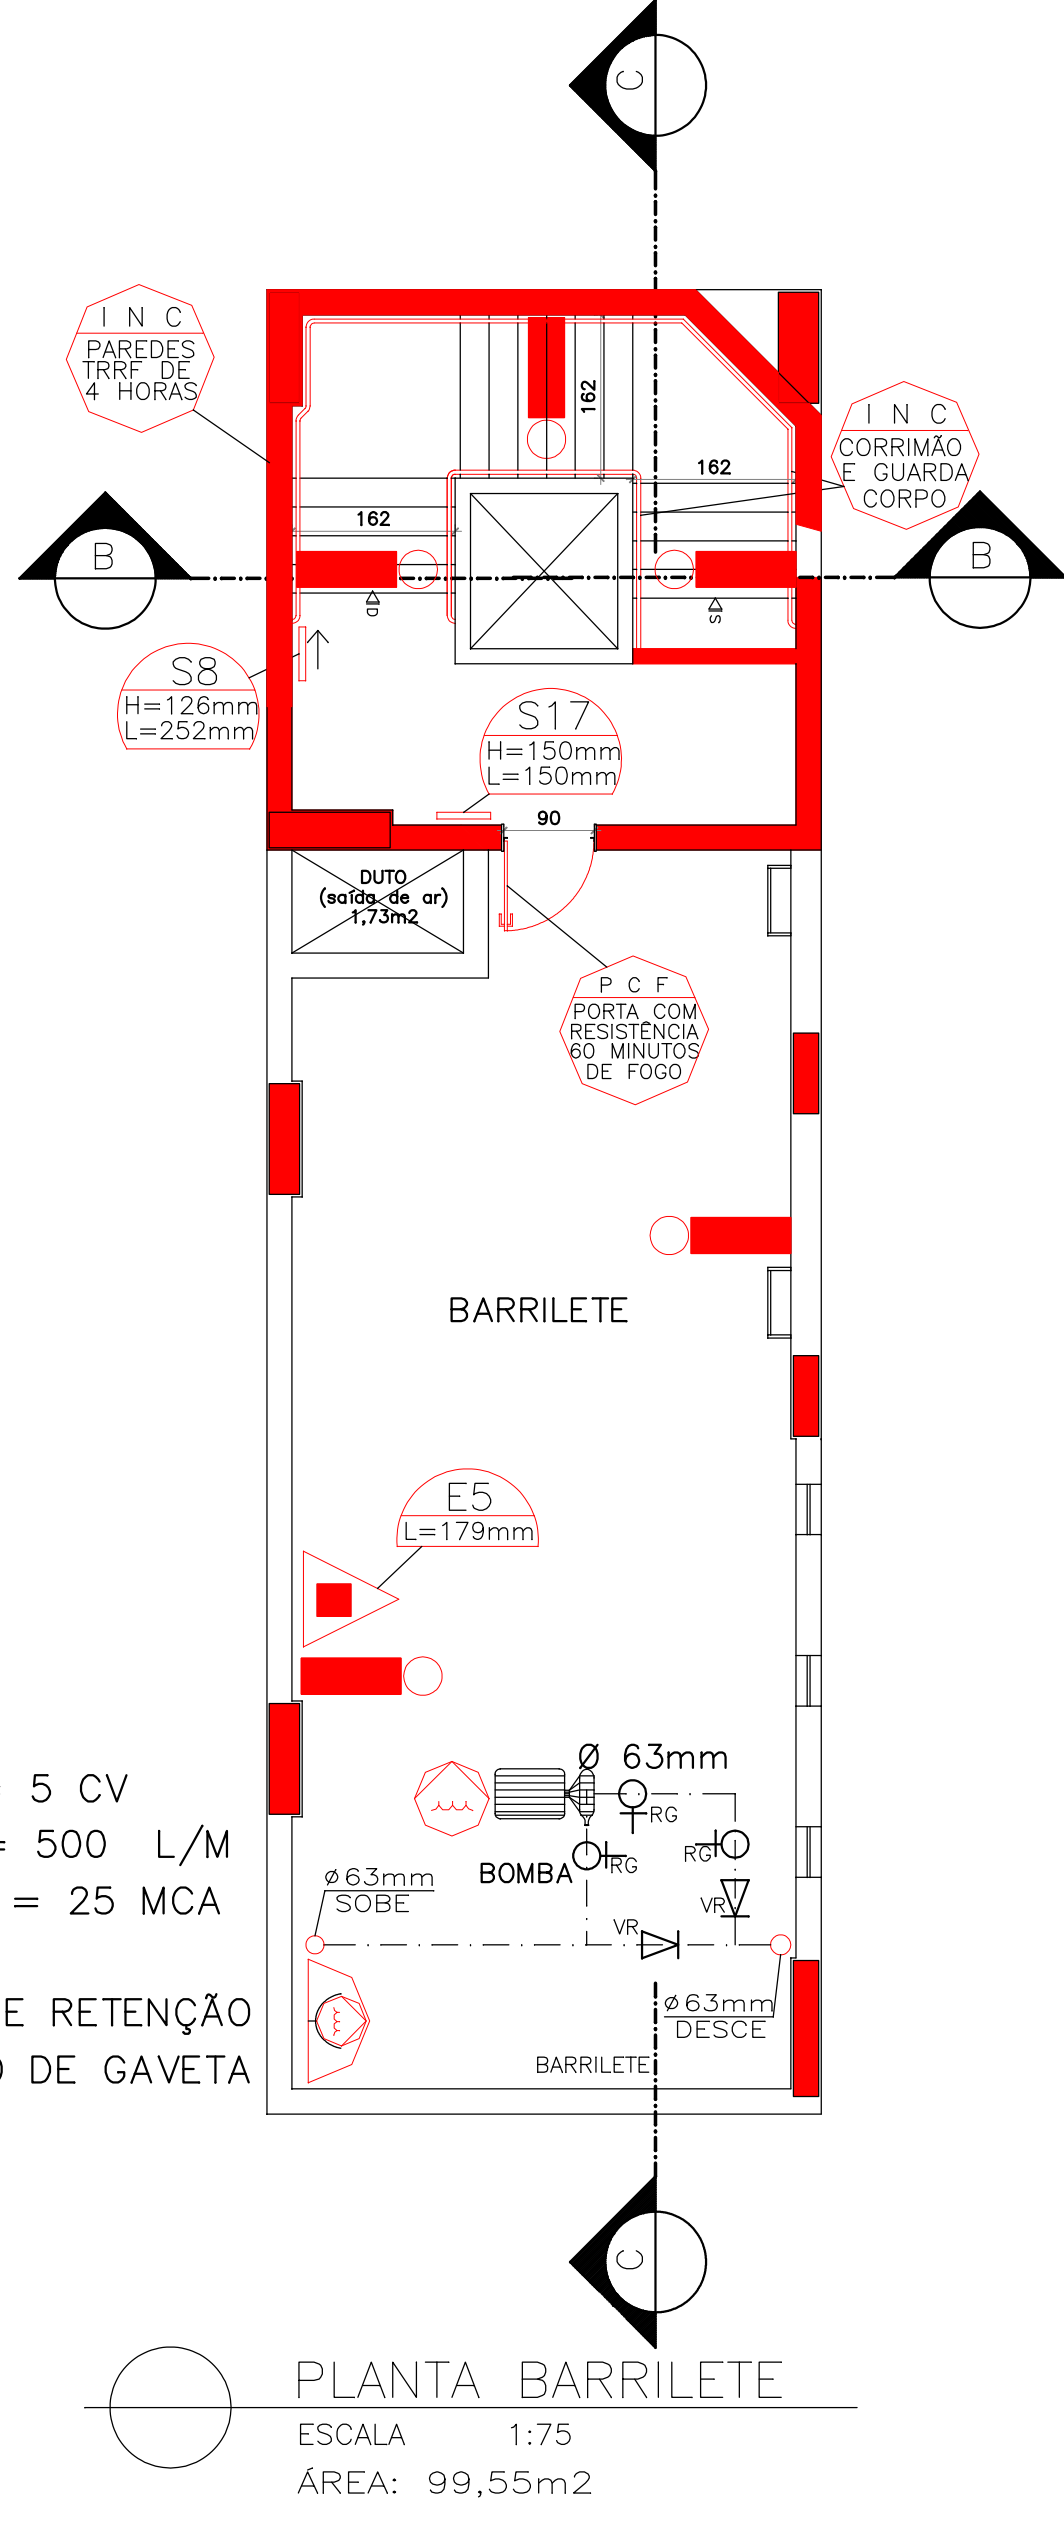

PLANTA BARRILETE
ESCALA 1:75
ÁREA: 99,55m2

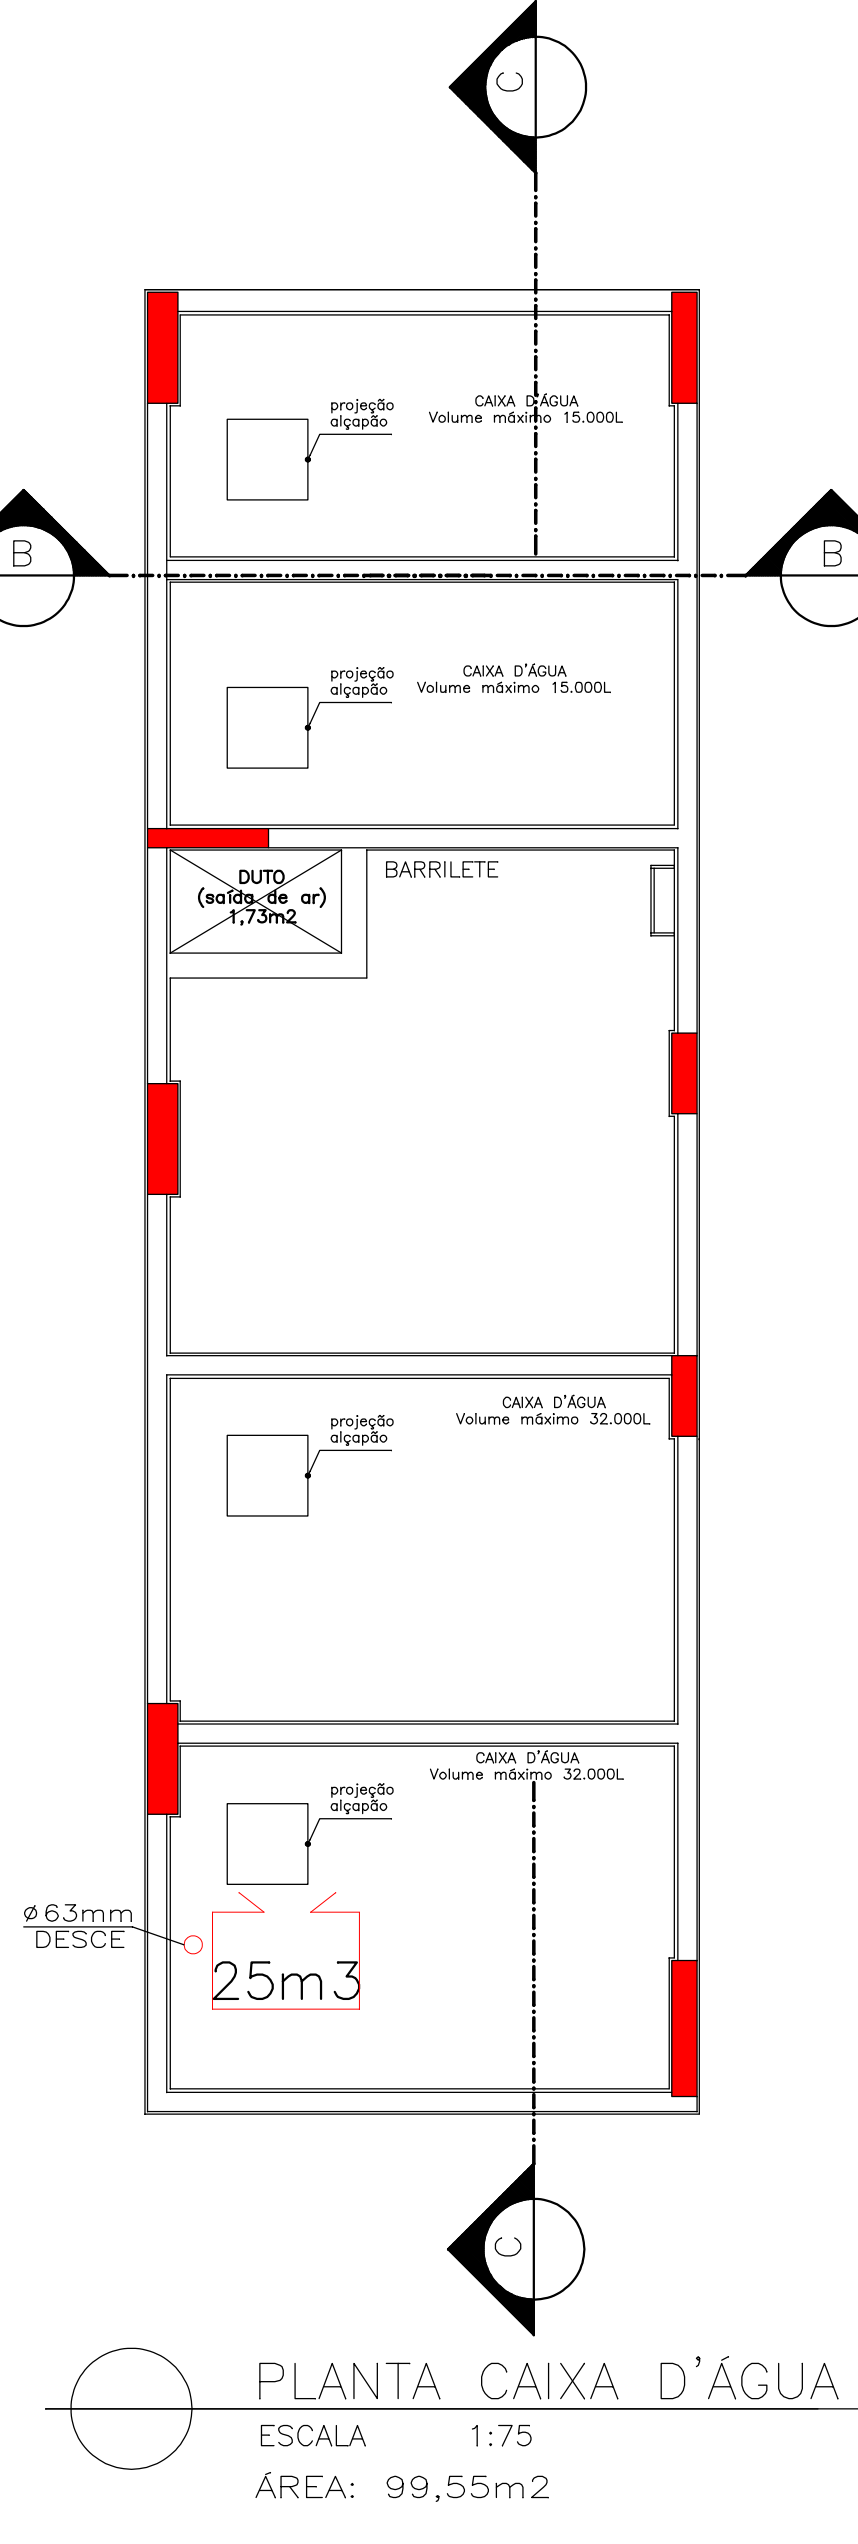

PLANTA CAIXA D'ÁGUA
ESCALA 1:75
ÁREA: 99,55m2

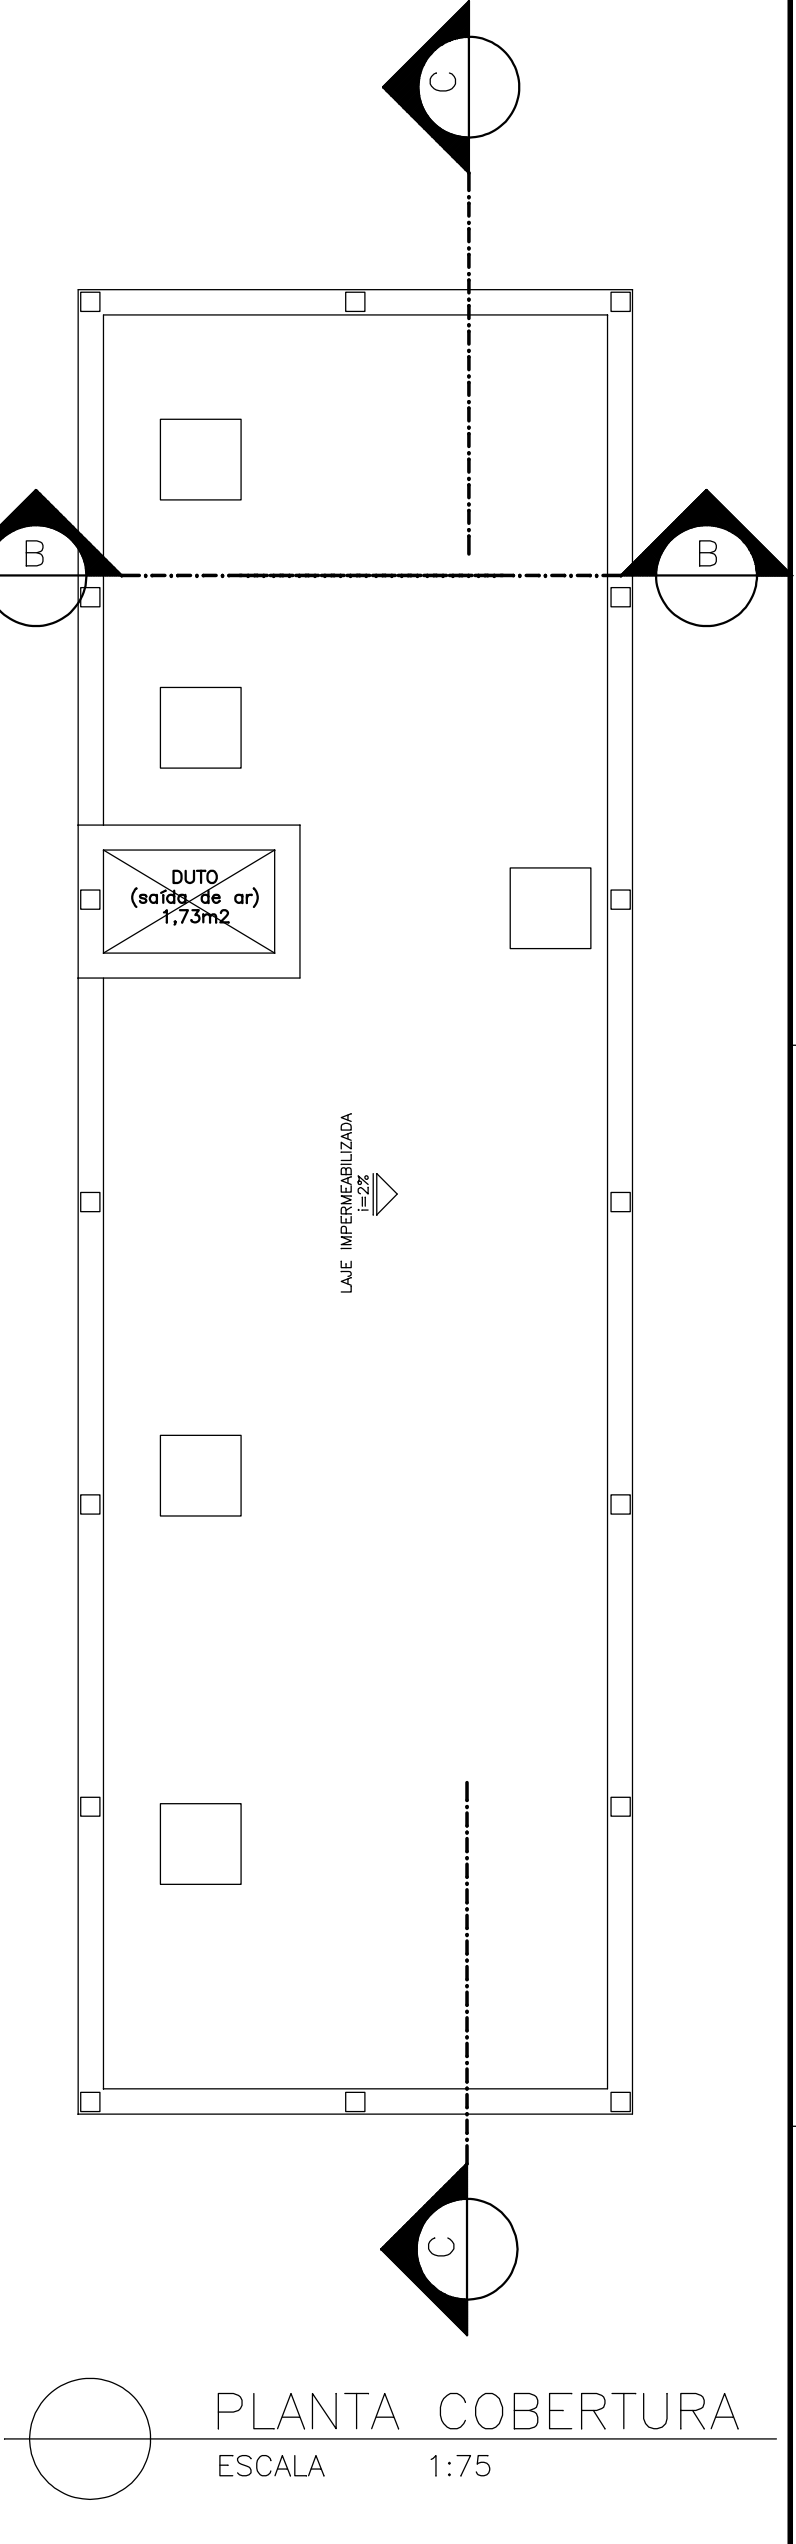

PLANTA COBERTURA
ESCALA 1:75

BOMBA:
POTÊNCIA = 5 CV
VAZÃO MÍNIMA = 500 L/M
ALTURA MANOM. = 25 MCA
VR = VÁLVULA DE RETENÇÃO
RG = REGISTRO DE GAVETA

É DE RESPONSABILIDADE TÉCNICA DO EXECUTOR EM USAR ACABAMENTOS, REVESTIMENTOS, ETC, EM CONFORMIDADE COM A IT-38 OBEDECENDO AS CLASSES DOS MATERIAS EMPREGADOS.

NOTA1:MATERIAIS DE ACABAMENTO

SAÍDAS
PISOS: CLASSE I e II
PAREDES: CLASSE A e B
TETOS/FORROS: CLASSE A e B
COBERTURA: CLASSE A e B

DEMAIS LOCAIS
PISOS: CLASSE I, II e III
PAREDES: CLASSE A, B, C e D
TETOS/FORROS: CLASSE A, B, C e D
COBERTURA: CLASSE A, B, C e D

LEGENDA / SIMBOLOGIA	
	EXTINTOR COM CARGA DE PÓ QUÍMICO SECO, 6Kg - 20BC
	EXTINTOR COM CARGA DE PÓ QUÍMICO SECO, 6Kg - CLASSE ABC, 3A, 20BC
	PONTO DE ILUMINAÇÃO DE EMERGENCIA
	SINALIZAÇÃO DE EMERGENCIA
	HIDRANTE SIMPLES
	HIDRANTE DE RECALQUE
	RESERVA DE INCENDIO
	ACIONADOR MANUAL DO SISTEMA DE DETECÇÃO E ALARME DE INCENDIO
	BOMBA DE INCENDIO
	TUBULAÇÃO DA REDE DE HIDRANTES
	ACIONADOR MANUAL DO SISTEMA DE DETECÇÃO E ALARME DE INCENDIO
	ACIONADOR SONORO TIPO SIRENE
	CENTRAL DE DETECÇÃO E ALARME DE INCENDIO
	DETECTOR PONTUAL DE FUMAÇA
	DETECTOR PONTUAL DE CALOR
	DIREÇÃO DO FLUXO DA ROTA DE FUGA
	SAÍDA FINAL DA ROTA DE FUGA

CORREÇÕES		DESCRIÇÃO		PROJ.	DATA
00	EMISSÃO INICIAL				23/06/2015
REVISÕES					
MINISTÉRIO PÚBLICO DE MINAS GERAIS					
PROMOTORIAS DE JUSTIÇA DE GOVERNADOR VALADARES					
LOGRADOURO	RUA MARECHAL FLORIANO	BAIRRO	CENTRO		
LOTE	001P	QUADRA	45	ÁREA TERRENO	824,85 m2
USO	INSTITUCIONAL	ÁREA CONSTRUÍDA	6859,29 m2		
PROJETO DE PREVENÇÃO E COMBATE A INCÊNDIO E PÂNICO					
TÍTULO	PROJETO EXECUTIVO	DATA	23/06/2015		
CONTEÚDO PLANTAS CASA DE MÁQUINAS, BARRILETE E RESERV. (SISTEMA CONVENCIONAL)					
RESPONSÁVEIS					
ORGÃO		MPMG			
CNPJ:		MINISTÉRIO PÚBLICO DO ESTADO DE MG			
RT EMPRESA		PROPRIETÁRIO:			
GERALDO JOSÉ DE OLIVEIRA E SILVA. CREA: 18841/D-MG		PROCURADORIA GERAL DE JUSTIÇA DE MINAS GERAIS			
COORDENADOR		CNPJ: 20.971.057/0001-45			
FISCAL DO CONTRATO		FISCAL DO CONTRATO			
ÉRIKA R. C. PENNA E PINHO CAU A25218-2		DANIELA TEIXEIRA DINIZ ANDRADE			
Nº CONTRATO		FORMATO			
CT 233/2013		A1			
		CARLA BORGES DA COSTA			