


PLANTA 1º ANDAR  
ESCALA 1:75  
ÁREA: 353,67m2

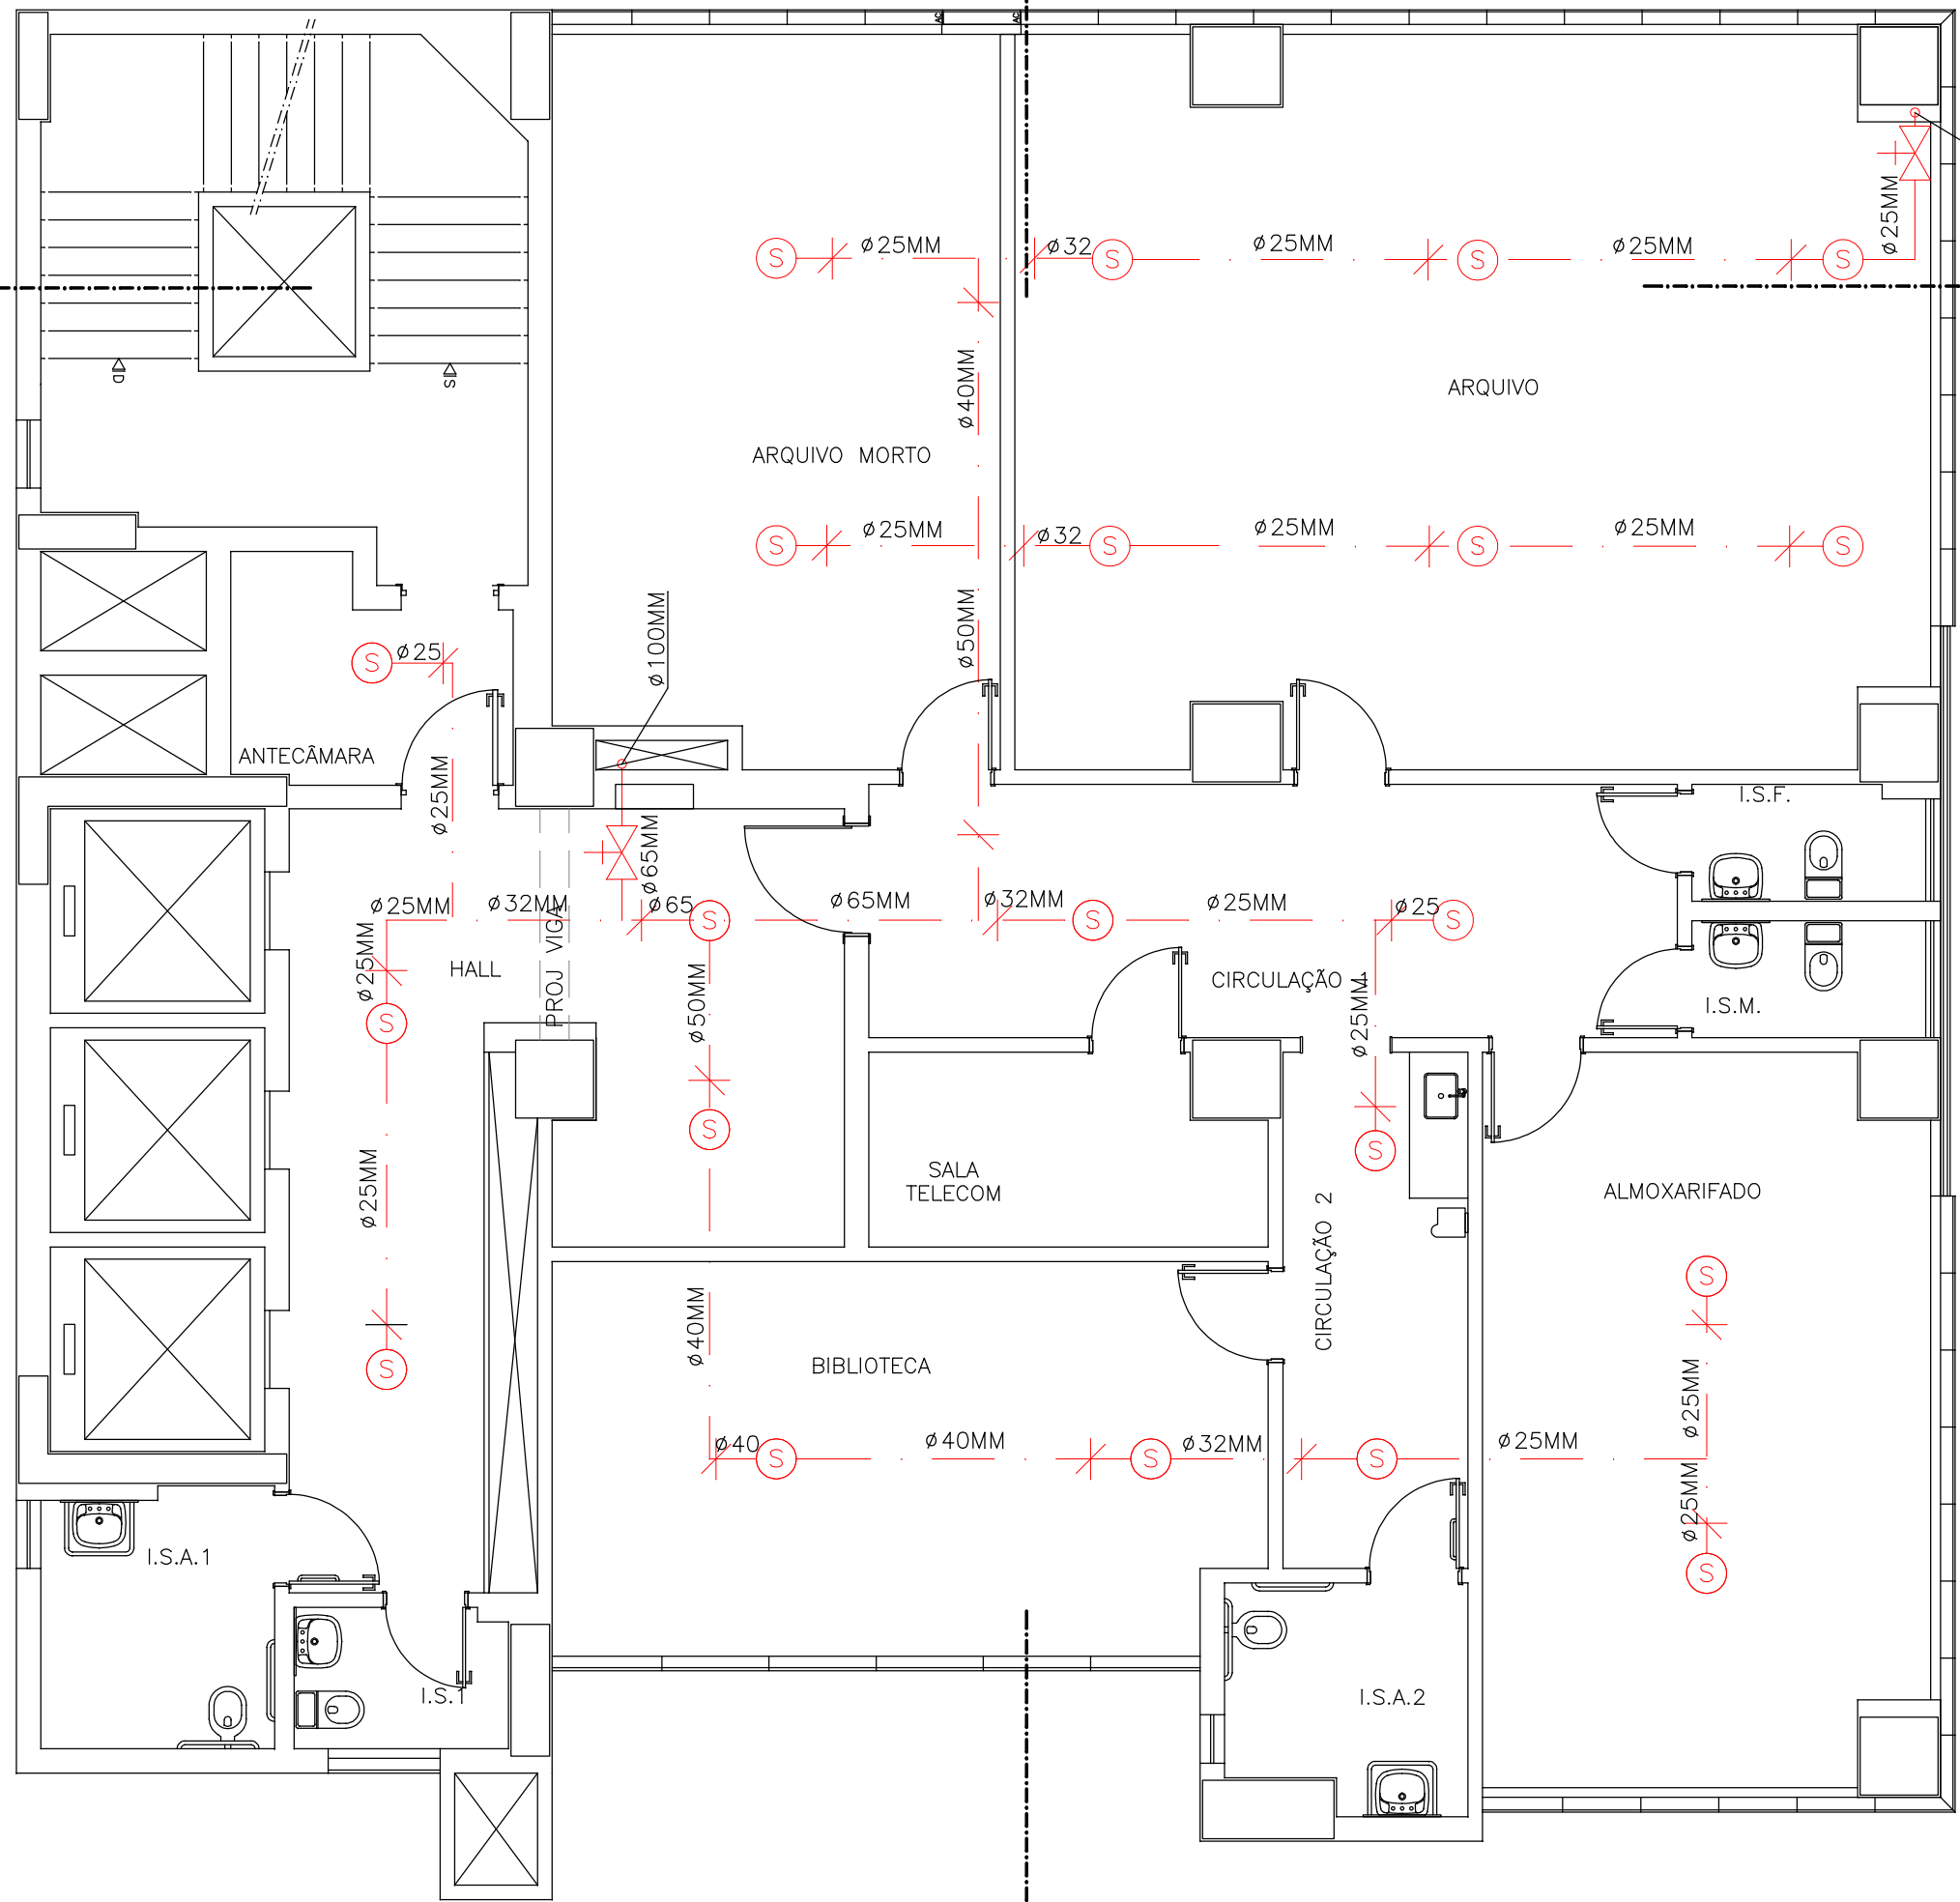

PLANTA 2º ANDAR  
ESCALA 1:75  
ÁREA: 358,66m2

LEGENDA / SIMBOLOGIA	
	PONTO DE SPK PENDENTE TEMP. 68°C
	SUPORTE TUBULAÇÃO SPRINKLERS
	BOMBA SPRINKLERS
	RESERVA DE INCENDIO
	HIDRANTE DE RECALQUE SPK
	REGISTRO DE PARAGEM

NOTA 1:  
O ALARME DO DETECTOR DE FLUXO DE ÁGUA DEVERÁ SER LIGADO AO SISTEMA DE ALARME DE INCÊNDIO GERAL DA EDIFICAÇÃO, E DEVE SER ATIVADO PELO FLUXO DE ÁGUA EQUIVALENTE AO FLUXO EM UM CHUVEIRO AUTOMÁTICO DE MENOR ORIFÍCIO INSTALADO NO SISTEMA.

NOTA 2:  
OS DEFLETORES DEVERÃO SER FIXADOS ABAIXO DO FORRO, A UMA DISTÂNCIA MÍNIMA DE 2.5cm E MÁXIMA DE 30 cm.

CORREÇÕES		DESCRIÇÃO		PROJ.	DATA
00	EMIÇÃO INICIAL				23/06/2015
REVISÕES					
MINISTÉRIO PÚBLICO DE MINAS GERAIS					
PROMOTORIAS DE JUSTIÇA DE GOVERNADOR VALADARES					
LOGRADOURO		RUA MARECHAL FLORIANO		BAIRRO	CENTRO
LOTE		001P	QUADRA 45	ÁREA TERRENO 824,85 m2	
USO		INSTITUCIONAL		ÁREA CONSTRUÍDA 6859,29 m2	
PROJETO DE PREVENÇÃO E COMBATE A INCÊNDIO E PÂNICO					
TÍTULO				PROJETO EXECUTIVO	DATA 23/08/2015
CONTEÚDO		PLANTAS 1º E 2º ANDARES (SISTEMA DE SPK)			
RESPONSÁVEIS					
 CNPJ: 02.498.391/0001-41			ORGÃO  MINISTÉRIO PÚBLICO DO ESTADO DE MG		
RT EMPRESA			PROPRIETÁRIO:		
GERALDO JOSÉ DE OLIVEIRA E SILVA. CREA: 18841/D-MG COORDENADOR			PROCURADORIA GERAL DE JUSTIÇA DE MINAS GERAIS CNPJ: 20.971.057/0001-45 FISCAIS DO CONTRATO		
ÉRIKA R. C. PENNA E PINHO CAU A25218-2			DANIELA TEIXEIRA DINIZ ANDRADE		
Nº CONTRATO CT 233/2013		FORMATO A1			
			CARLA BORGES DA COSTA		

13 / 20

FOUR