
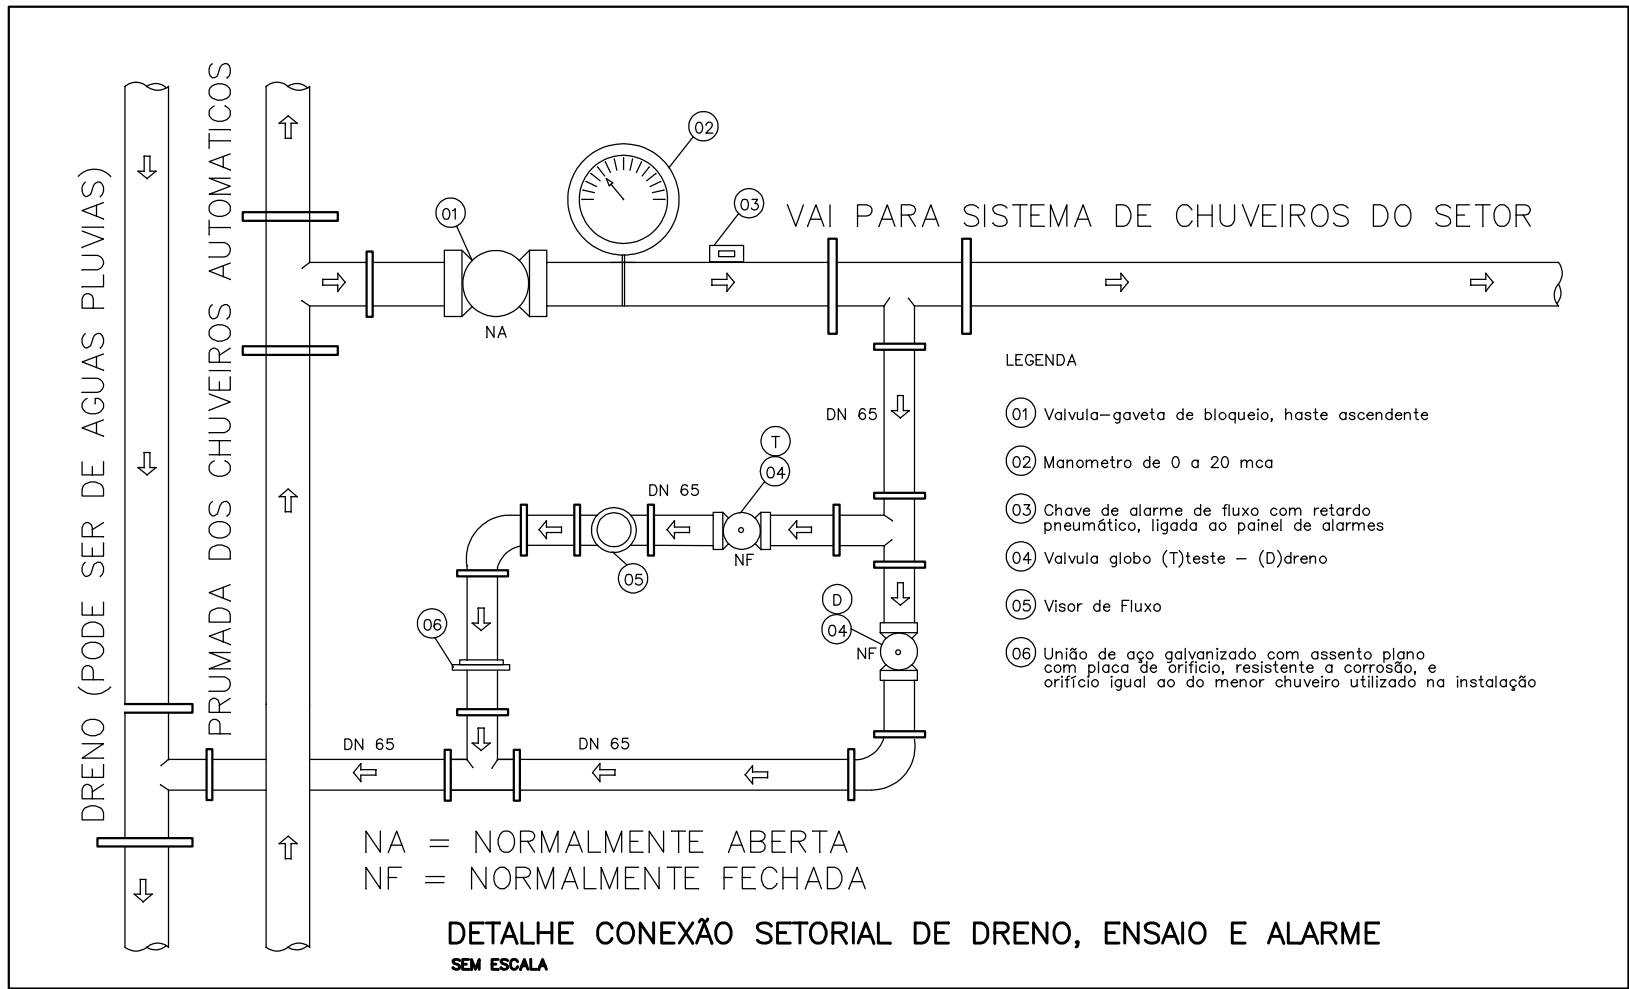
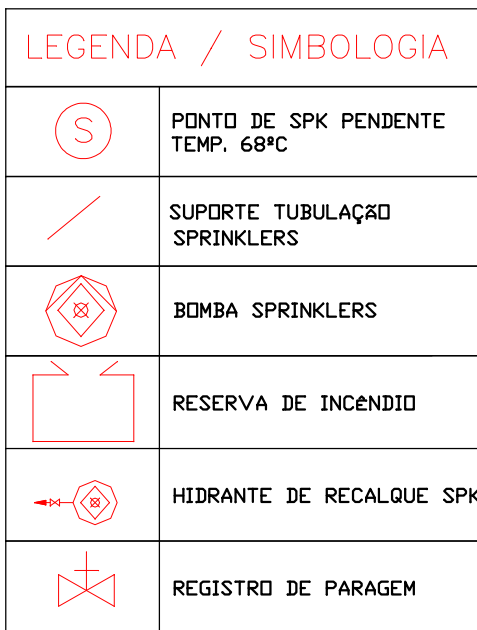
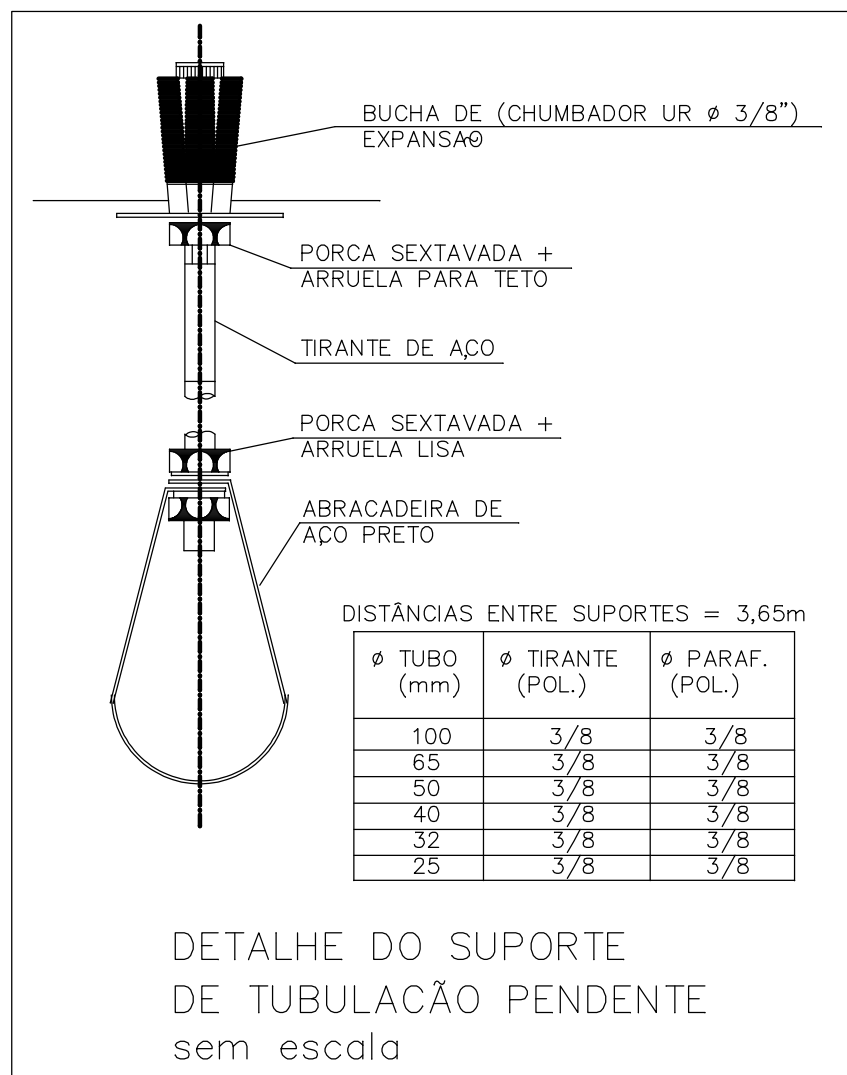
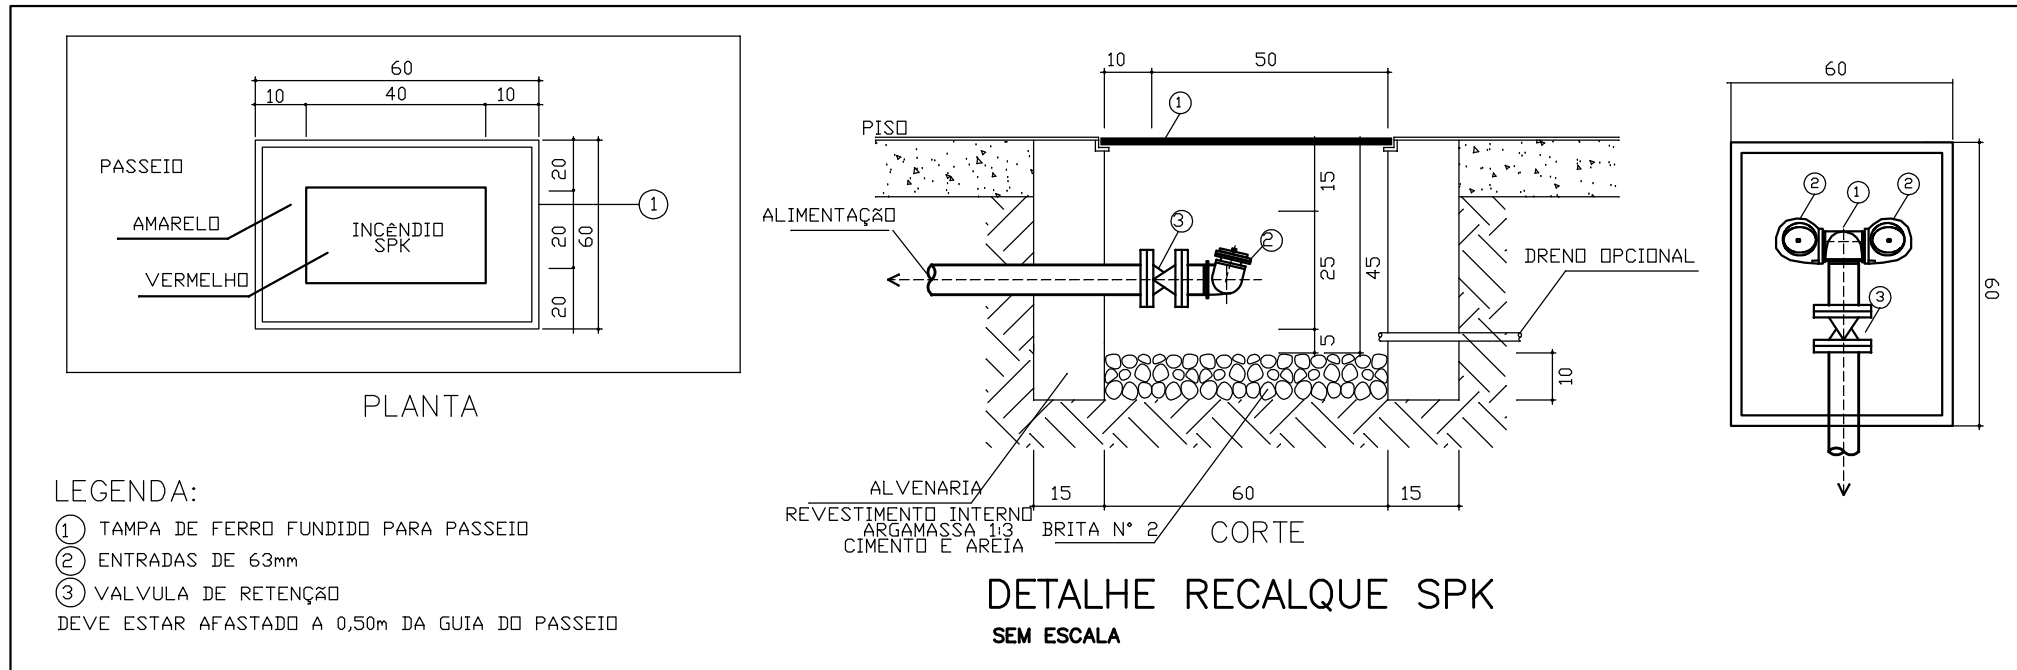
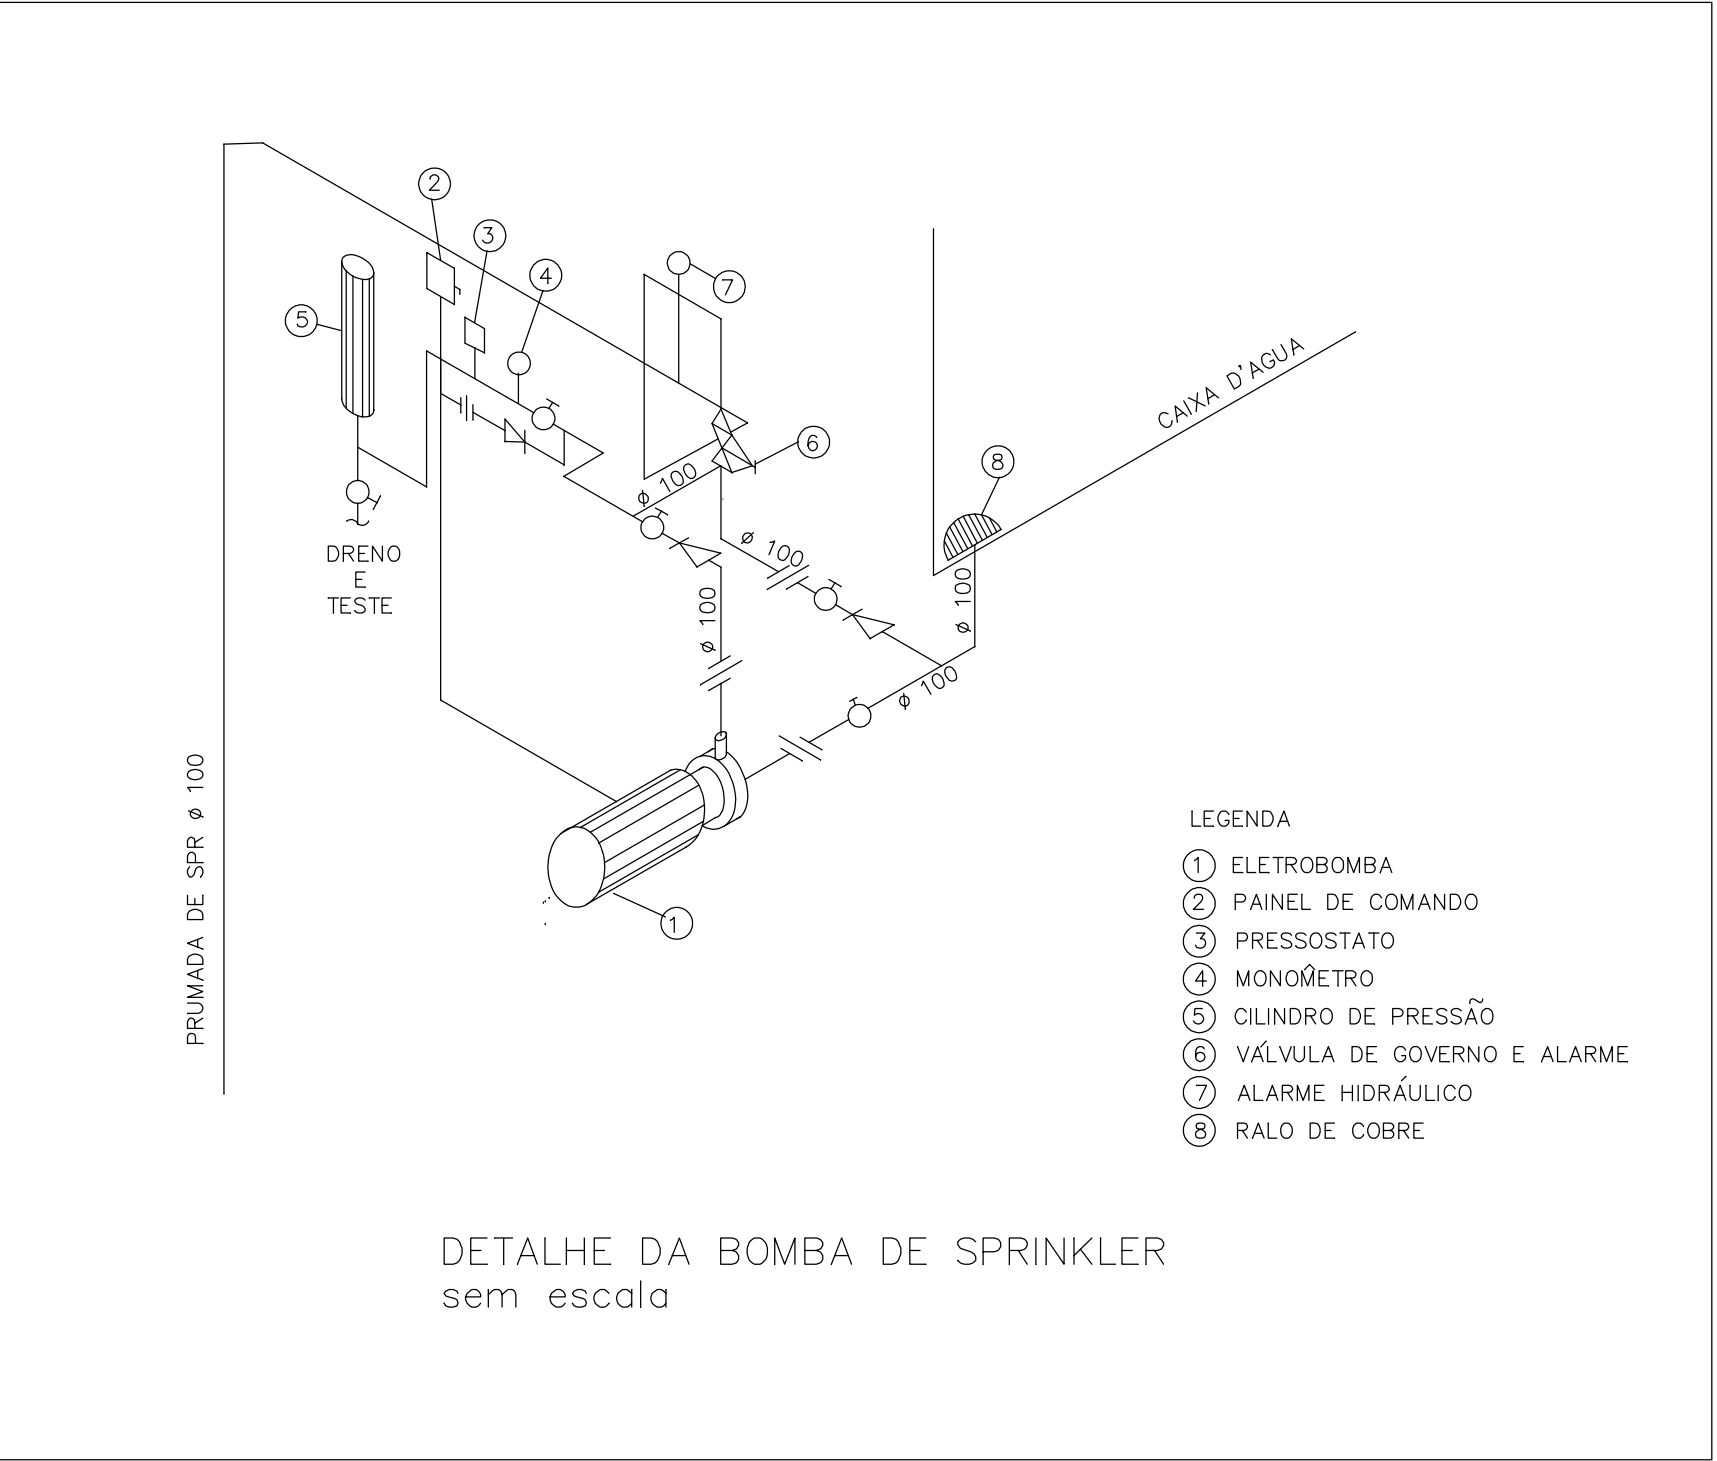
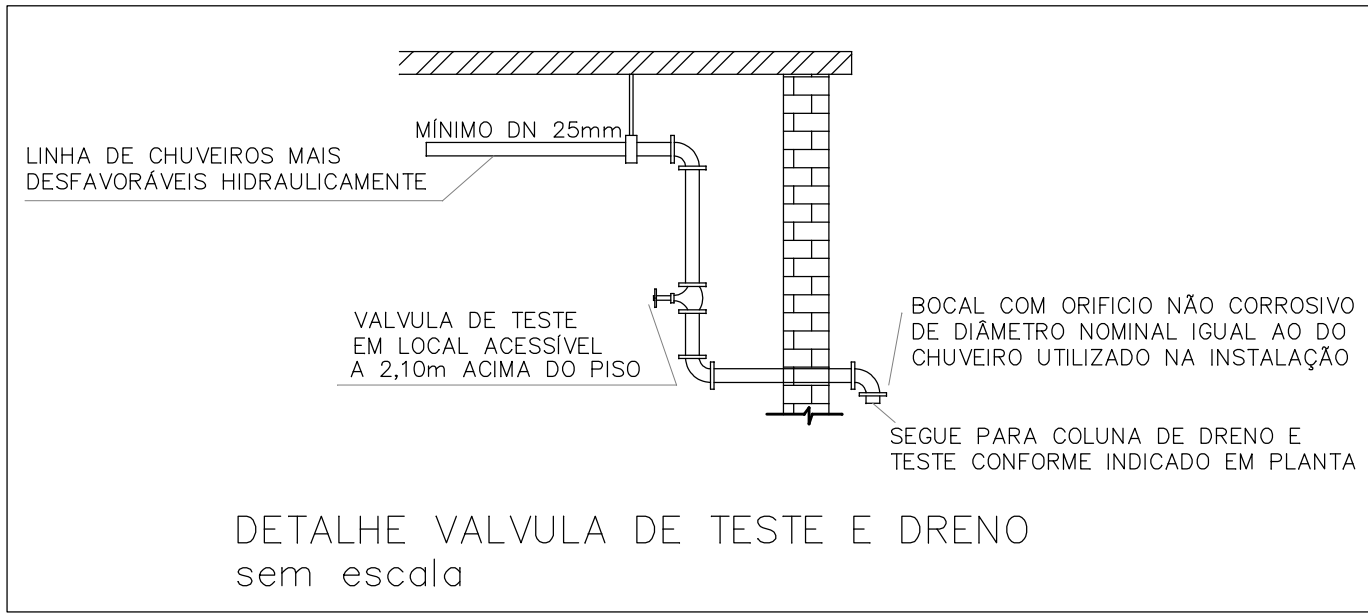


4

3

2

1

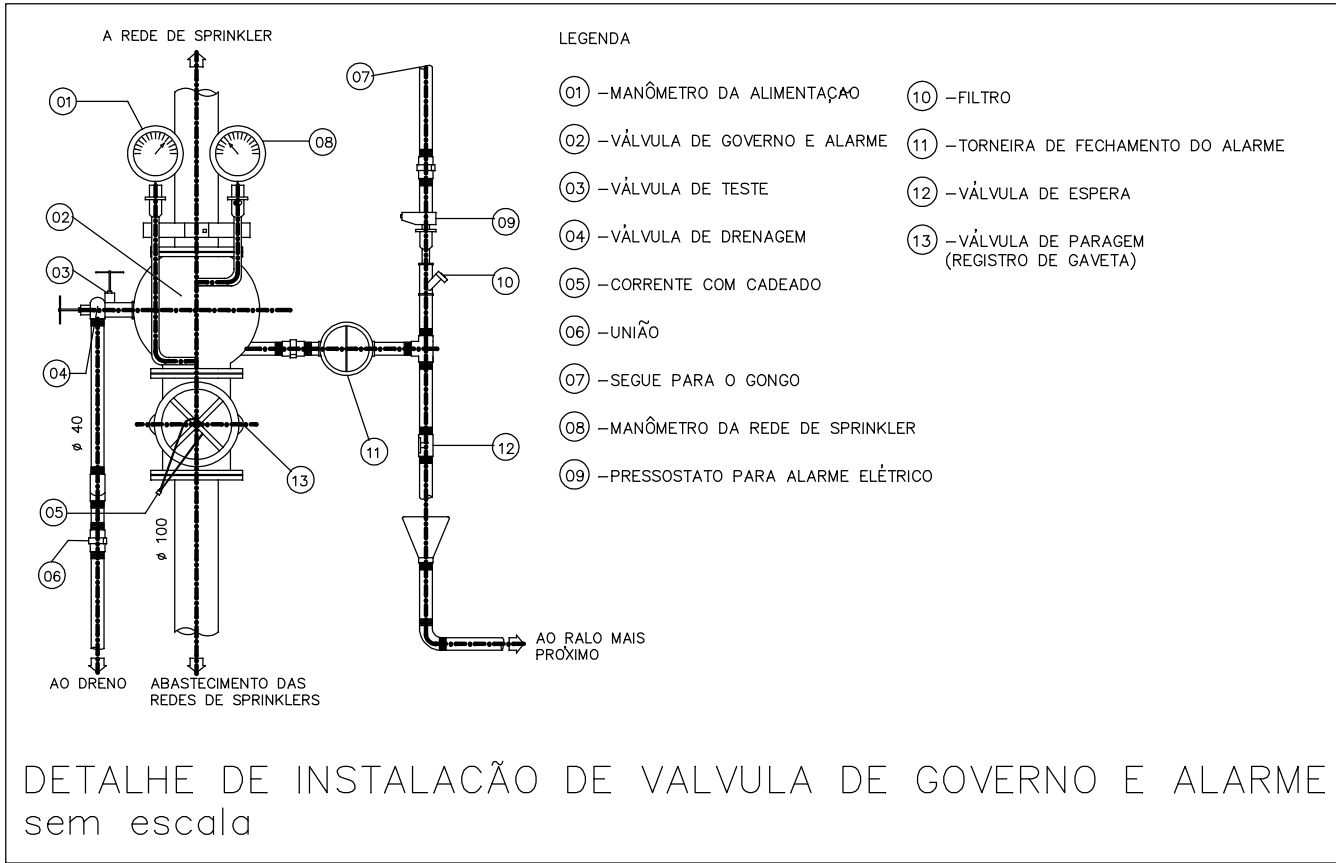

CORREÇÕES		DESCRIÇÃO		PROJ.		DATA	
00		EMISSÃO INICIAL				23/06/2015	
REVISÕES							
MINISTÉRIO PÚBLICO DE MINAS GERAIS							
PROMOTORIAS DE JUSTIÇA DE GOVERNADOR VALADARES							
LOGRADOURO		RUA MARECHAL FLORIANO		BAIRRO		CENTRO	
LOTE		001P		QUADRA		45	
USO		INSTITUCIONAL		AREA TERRENO		824,85 m2	
				AREA CONSTRUÍDA		6859,29 m2	
PROJETO DE PREVENÇÃO E COMBATE A INCÊNDIO E PÂNICO							
TÍTULO		PROJETO EXECUTIVO				DATA	
						23/08/2015	
CONTEÚDO		DETALHAMENTOS (SISTEMA DE SPK)					
RESPONSÁVEIS							
<div> CNPJ: 02.498.391/0001-41</div>				<div><div>ORGÃO</div><div> MINISTÉRIO PÚBLICO DO ESTADO DE MG</div></div>			
RT EMPRESA				PROPRIETÁRIO:			
GERALDO JOSÉ DE OLIVEIRA E SILVA. CREA: 18841/D-MG COORDENADOR				PROCURADORIA GERAL DE JUSTIÇA DE MINAS GERAIS CNPJ: 20.971.057/0001-45 FISCALIS DO CONTRATO			
ÉRIKA R. C. PENNA E PINHO CAU A25218-2				DANIELA TEIXEIRA DINIZ ANDRADE			
Nº CONTRATO		FORMATO					
CT 233/2013		A1		CARLA BORGES DA COSTA			

18 / 20

FOLHA