


CÁLCULO DE ÁREA – 2º PAVIMENTO
ÁREA BRUTA

—A = 3,10X0,55=1,71m2
—B = (12,245+4,705)X9,725/2=82,42m2
—C = (16,975+12,695)X5,525/2= 81,96m2
—D = 16,45X4,00=65,80m2
—E = 3,80X5,55=21,09m2
—F = 11,30X29,75=336,18m2
—G = 3,90X2,75=10,73m2


ÁREA BRUTA: 599,89m2

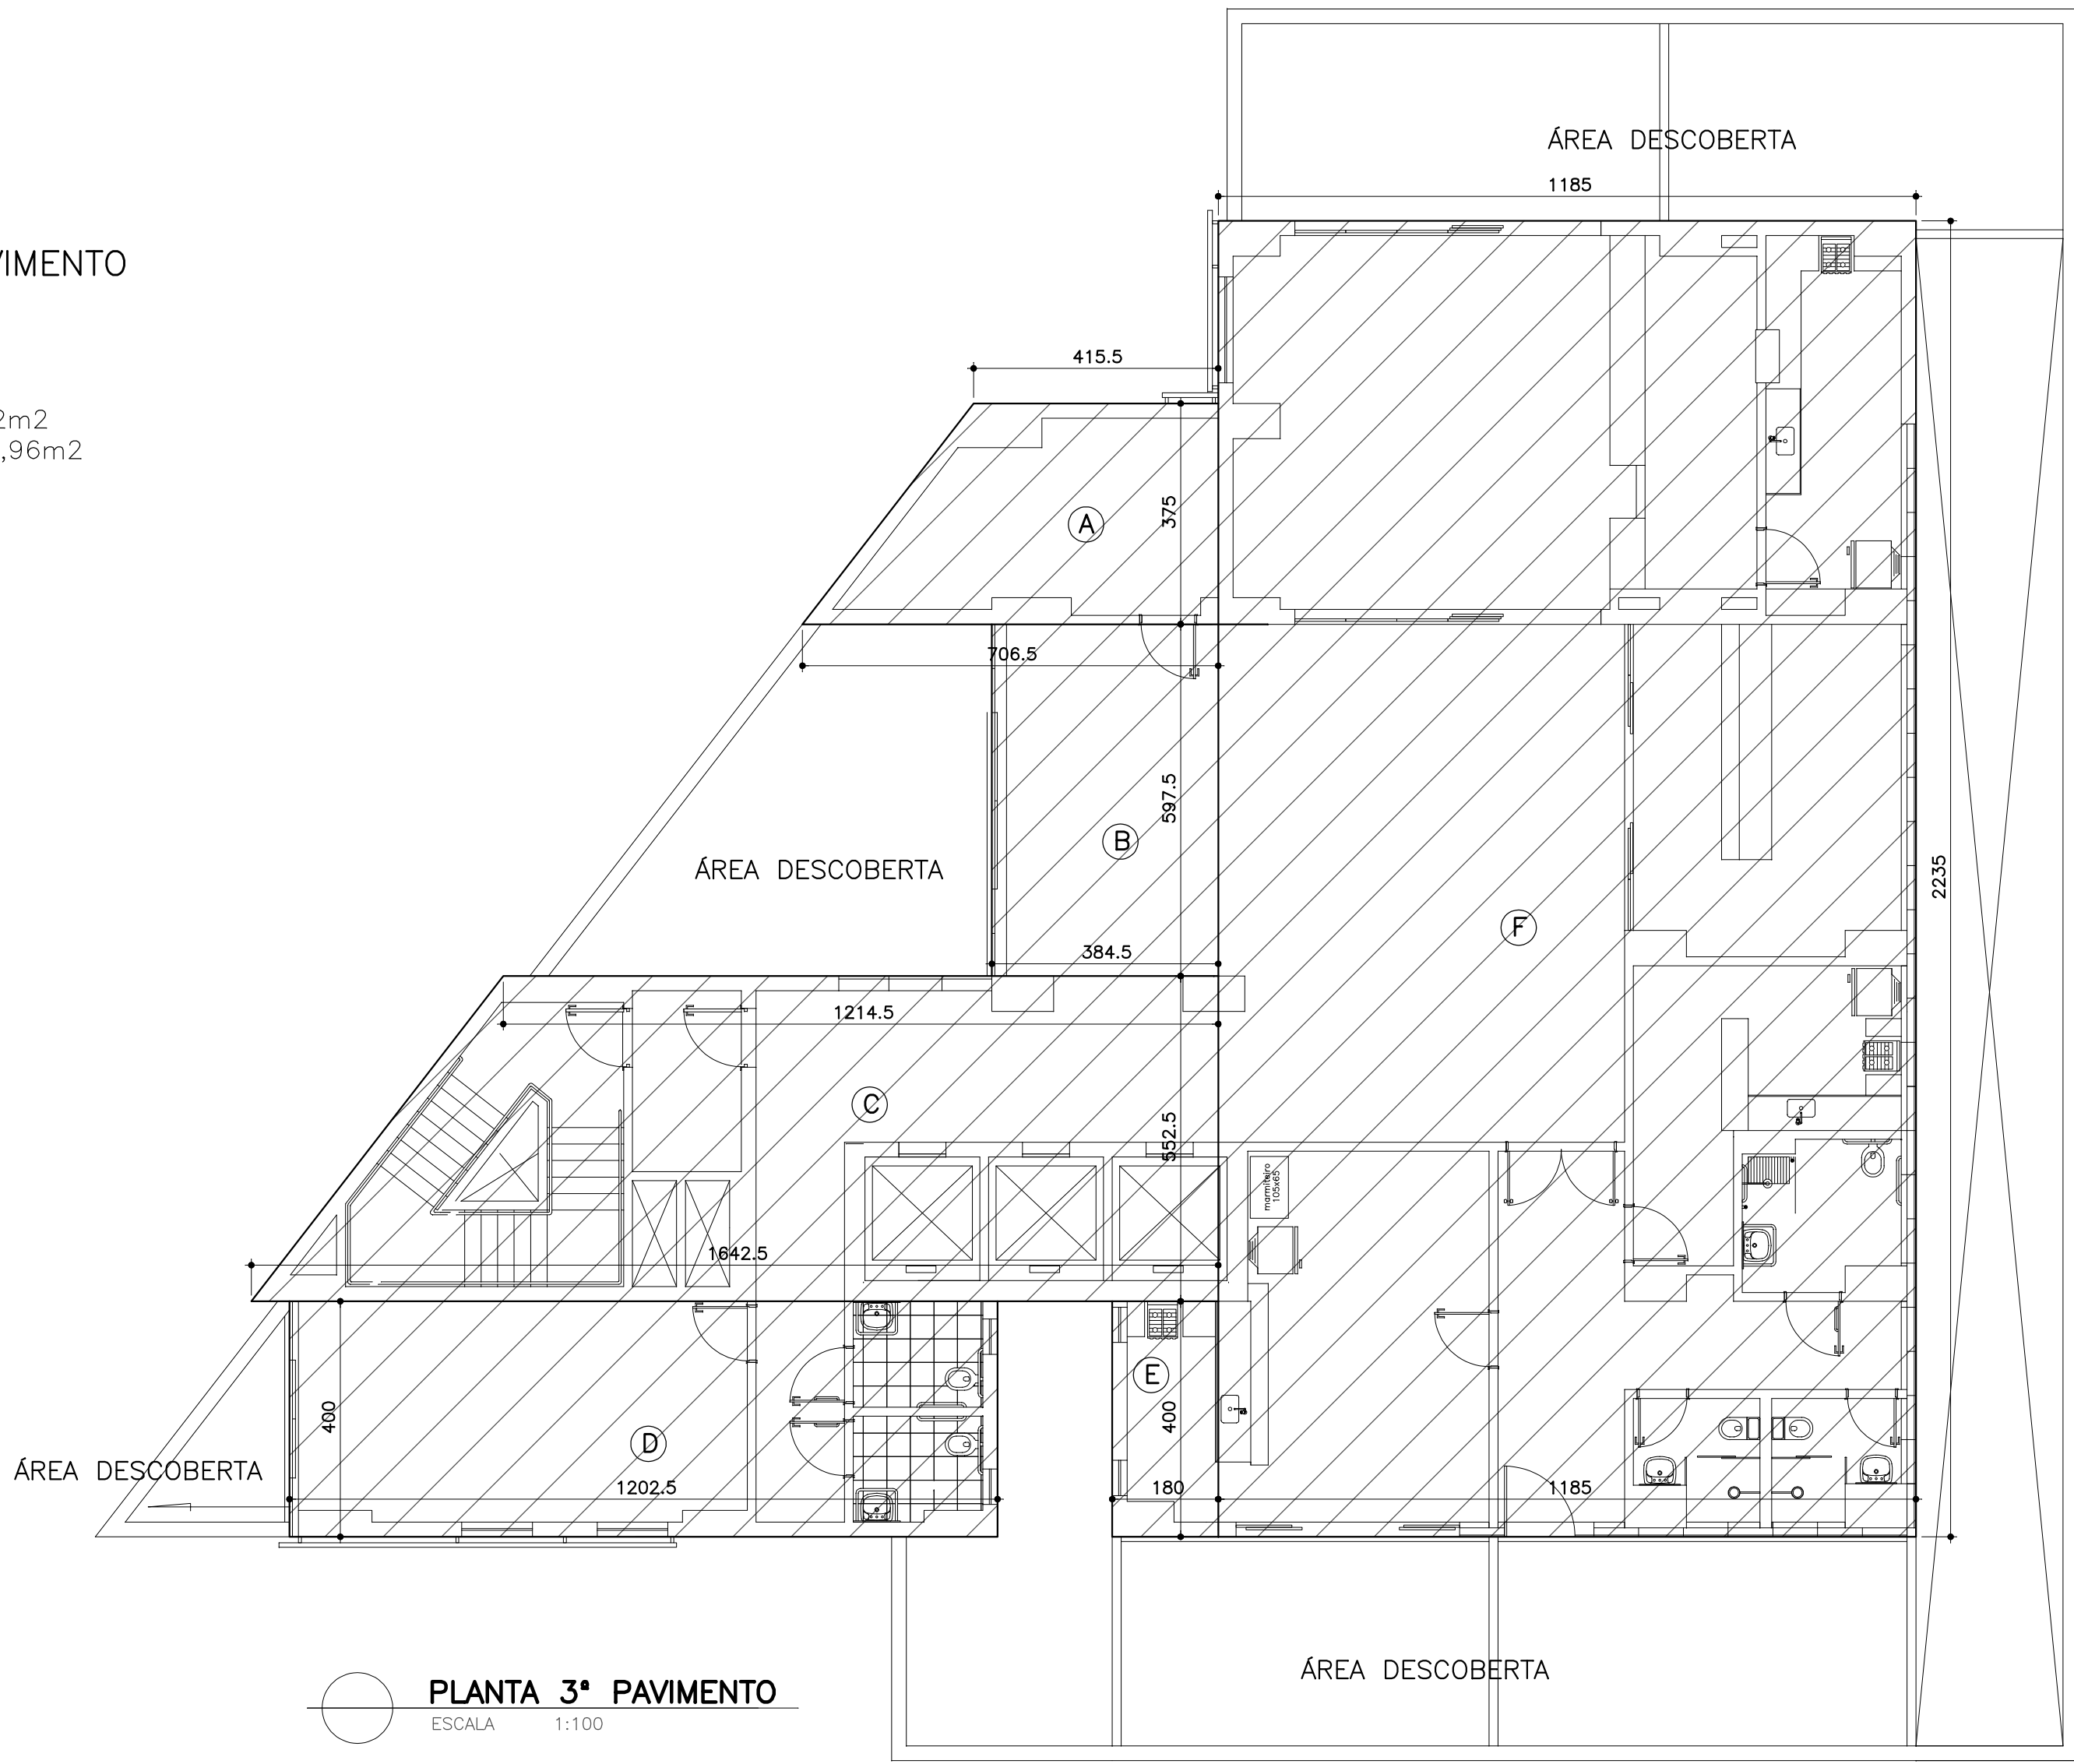

CÁLCULO DE ÁREA – 3º PAVIMENTO
ÁREA BRUTA

—A = (4,155+7,065)X3,75/2=21,04m2
—B = 3,845X5,975=22,97m2
—C = (12,145+16,425)X5,525/2=78,92m2
—D = 4,00X12,025=48,10m2
—E = 4,00X1,80=7,20m2
—F = 11,85x22,35=264,85m2

ÁREA BRUTA: 443,08m2

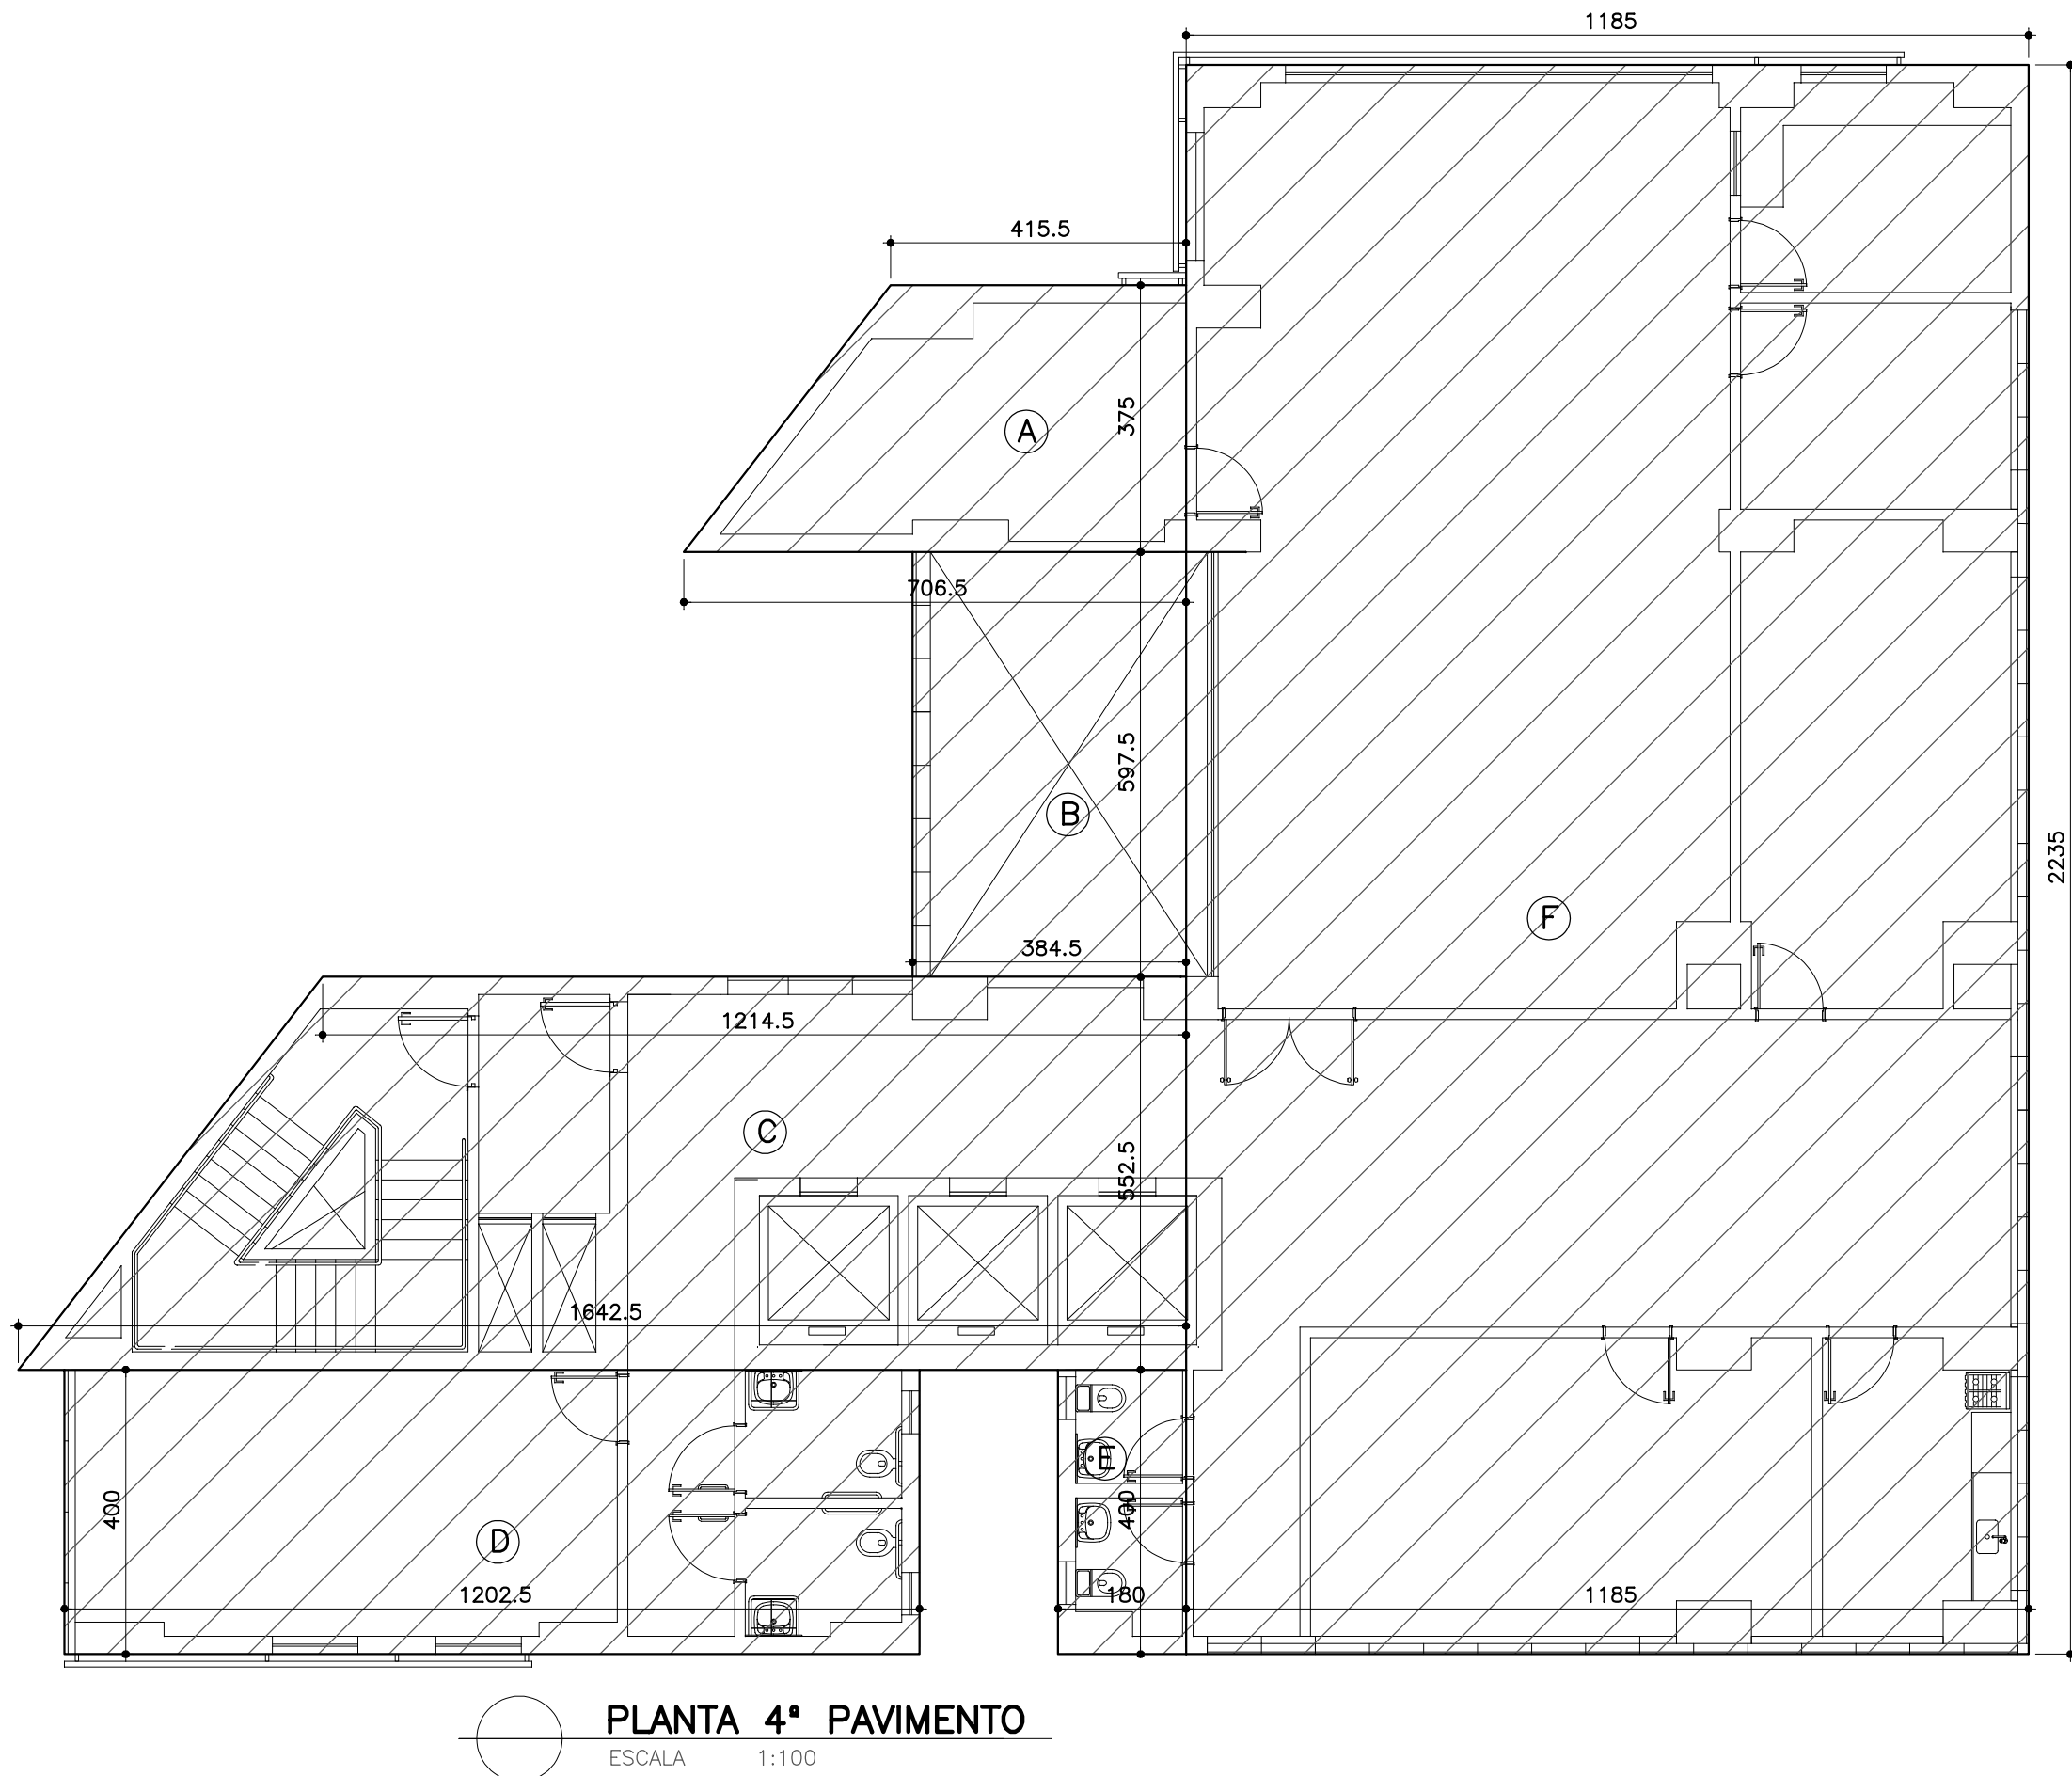

CÁLCULO DE ÁREA – 4º PAVIMENTO
ÁREA BRUTA

—A = (4,155+7,065)X3,75/2=21,04m2
—B = 3,845X5,975=22,97m2
—C = (12,145+16,425)X5,525/2=78,92m2
—D = 4,00X12,025=48,10m2
—E = 4,00X1,80=7,20m2
—F = 11,85x22,35=264,85m2

ÁREA BRUTA: 443,08m2



REV-02	Diversos	05/2015	KFSANTOS
REV-01	INICIAL: enviada para Prefeitura	19/12/14	AROSSI
REVISÕES	DESCRIÇÃO	DATA	POR

USO DA PMI

VISTORIADO E ANALISADO POR:

NOTAS

DADOS DA EDIFICAÇÃO

ÁREA A CONSTRUIR COMPUTÁVEL	6253,62m2	ÁREA DE PROJEÇÃO	609,96m2
ÁREA A CONSTRUIR NÃO COMPUTÁVEL	-	TAXA DE OCUPAÇÃO	69,21%
ÁREA EXISTENTE COMPUTÁVEL	-	COEFIC. DE UTILIZAÇÃO	7,10
ÁREA EXISTENTE NÃO COMPUTÁVEL	-	PERFIL DO TERRENO	PLANO
ÁREA TOTAL	6253,62m2	USO DA EDIFICAÇÃO	COMERCIAL
ÁREA DO TERRENO	881,35m2	ÁREA PERMEÁVEL	171,13m2 (19,42%)
Nº UNIDADE(S) COMERCIAL(IS)	1	Nº VAGAS GARAGEM	36
Nº UNIDADE(S) RESIDENCIAL(IS)	-	Nº DE PAVIMENTOS	11

MINISTÉRIO PÚBLICO DO ESTADO DE MINAS GERAIS
PROMOTORIAS DE JUSTIÇA DE IPATINGA - MG
SUPERINTENDENCIA DE ENGENHARIA E ARQUITETURA
DA PROCURADORIA-GERAL DE JUSTIÇA

RESPONSÁVEIS TÉCNICOS
CARLA BORGES DA COSTA
DANIELA TEIXEIRA DINIZ ANDRADE
KARINA DE CASTRO FERREIRA DOS SANTOS

CREA: 48957-D
CAU: A28165-4-MG
CAU: A- 494448-8

PROPRIETÁRIO
PROCURADORIA-GERAL DE JUSTIÇA DE MINAS GERAIS
ENDEREÇO DE CORRESPONDÊNCIA
AV ALVARES CABRAL
E-MAIL
kfsantos@mpmg.mp.br

NÚMERO
1740-8º ANDAR
FONE
31 33308150

CPF/CNPJ
20.971.057/0001-45
BAIRRO
STO AGOSTINHO
CEP
31 33308150

ENDEREÇO DA OBRA
AV DESPACHANTE RUI DJALMA BARBOSA
BAIRRO
CENTRO
ZONA
201

NÚMERO
S/Nº
CEP

QUADRA
82

LOTE
2

TÍTULO DO PROJETO APROVAÇÃO DE PROJETO

MEMÓRIA DE CÁLCULO	DESENHO - MEMÓRIA DE CÁLCULO	DATA MAIO/2015	FOLHA 02/03
ESCALAS 1/100			