


Praça Dr. João Pinheiro – nº74/86

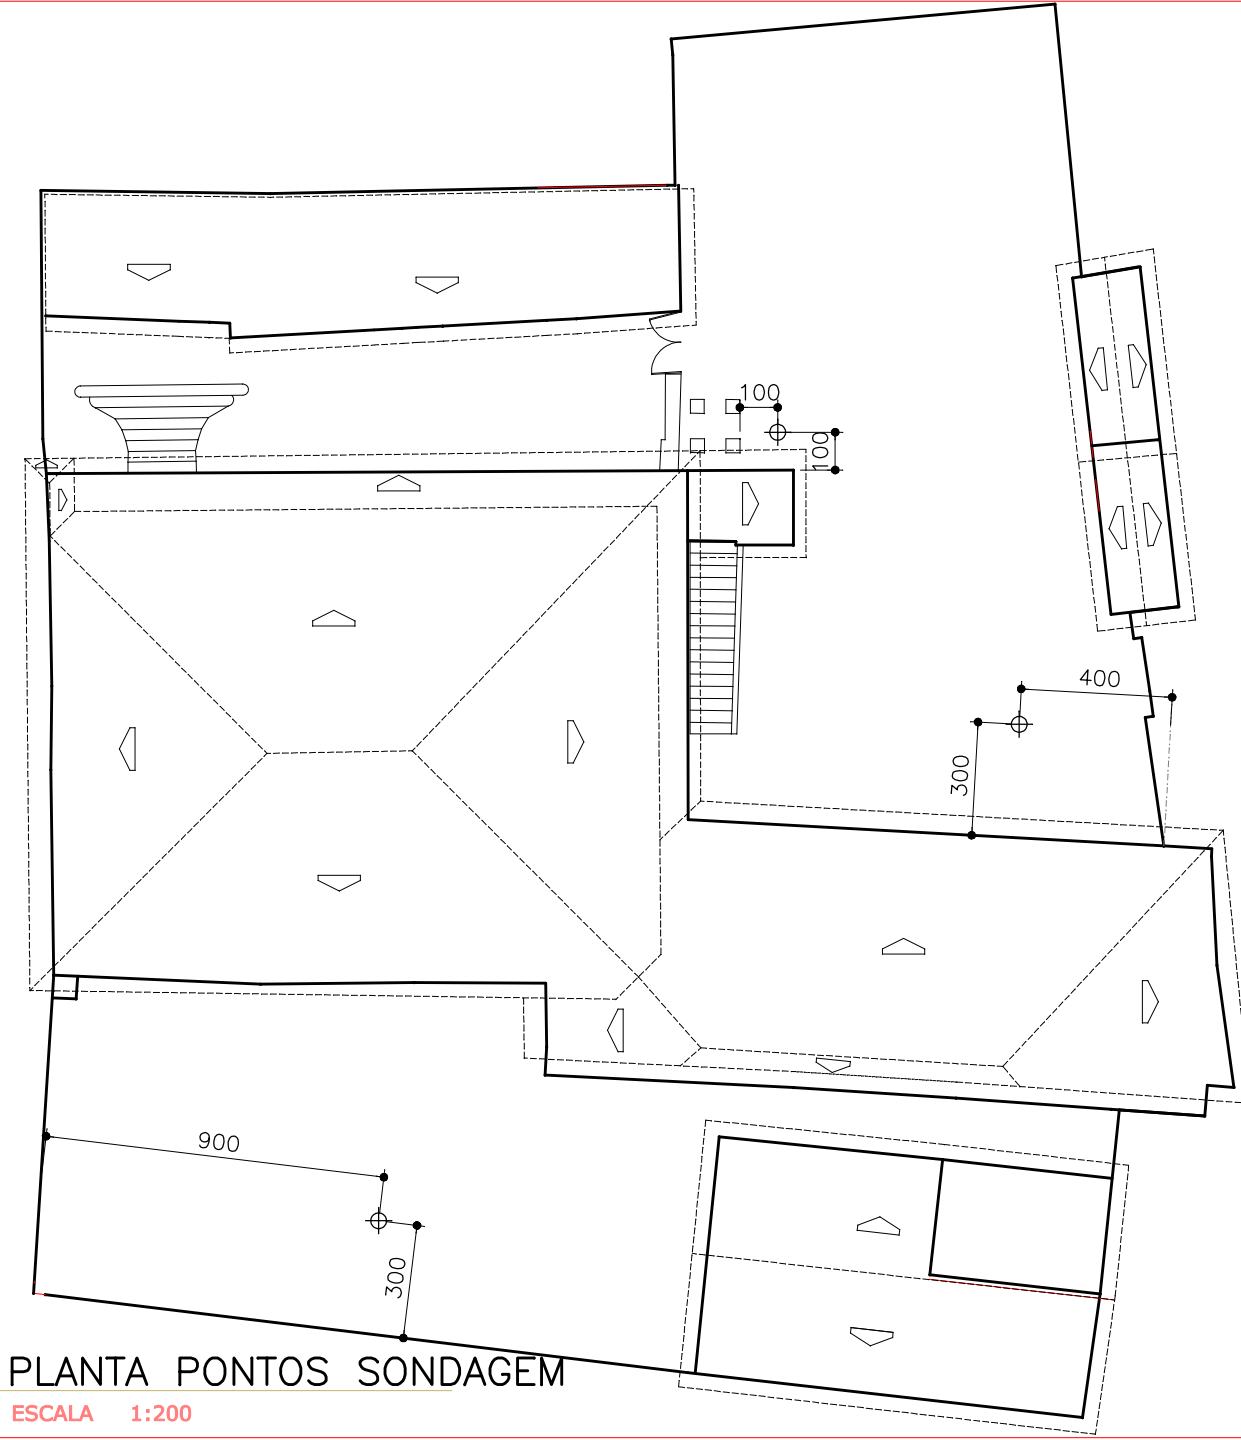

PLANTA PONTOS SONDAGEM

ESCALA 1:200

CONTEÚDO: ESQUEMA PONTOS SONDAGEM – IMÓVEL MP CAETÉ

ENDEREÇO: PRAÇA DOUTOR JOÃO PINHEIRO, 74/86

CONTATO:

DESENHO: MICHELLE

DATA: ABRIL/2016

FOLHA: 01/01