


N


FORUM

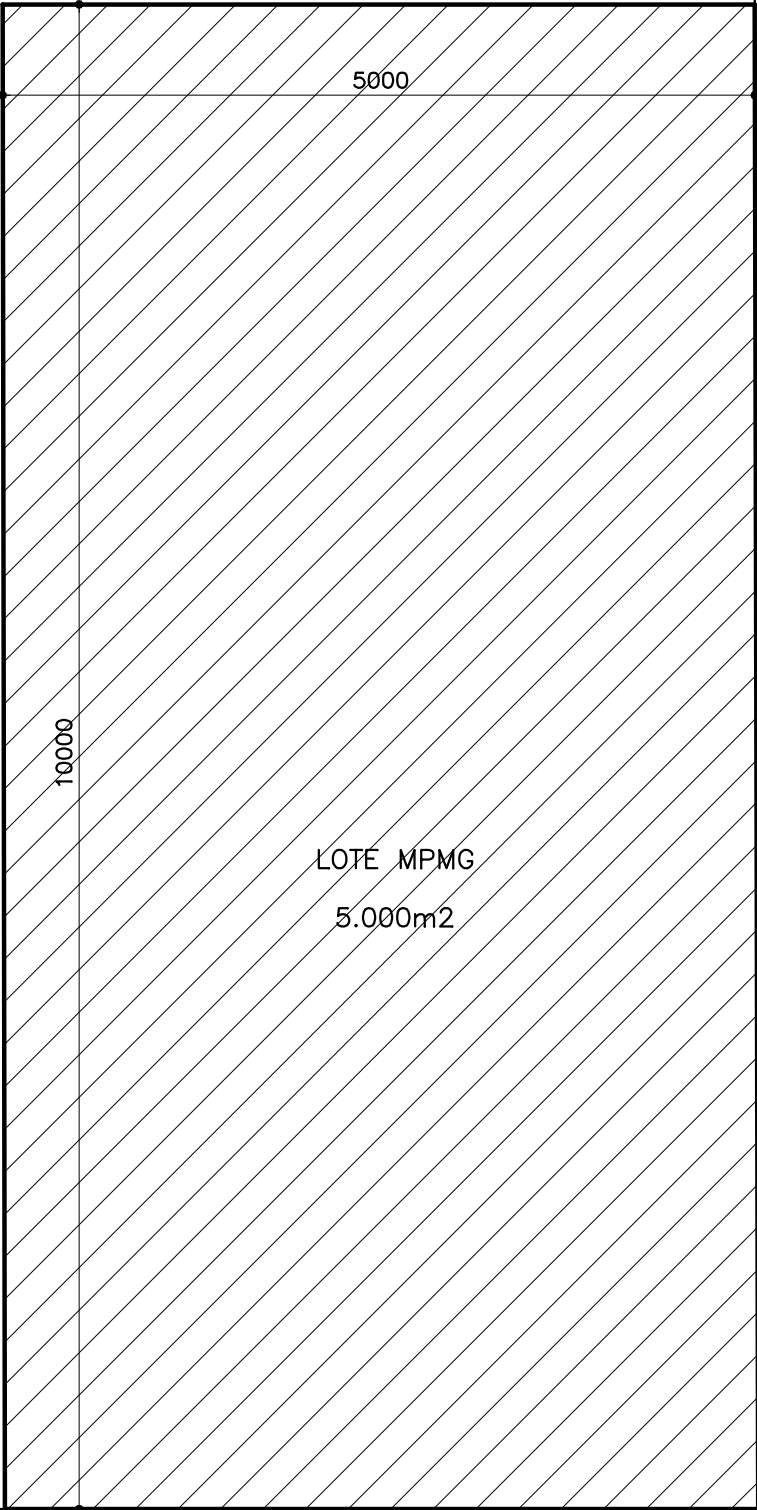

AV. DR. PAULO DE MELLO FREITAS

RUA VEREADOR
GERALDO MOTA

RUA B

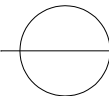

PLANTA DE SITUAÇÃO

ESCALA 1:500

PROMOTORIAS DE JUSTIÇA
DE DIVINÓPOLIS – MG

CERCAMENTO DO LOTE

CONTEÚDO:	PLANTA DE SITUAÇÃO	REVISÃO 00	08/04/16
DESENHO:	DANIELA ANDRADE		FOLHA: 01/02