

N

FORUM

Muro existente

Muro existente

LOTE MPMG
5.000m²

Instalar muro de placa
pré-moldada h=240cm

RUA TREZE

Executar passeio em concreto.
Meio fio existente. VER DETALHE 3

AV. DR. PAULO DE MELLO FREITAS


Instalar placa de identificação
200x150cm – VER DETALHE 2

Instalar portão de correr
330x240cm – VER DETALHE 1

Executar passeio
em concreto.
Meio fio existente.
VER DETALHE 3


PLANTA DE SERVIÇOS

ESCALA 1:500

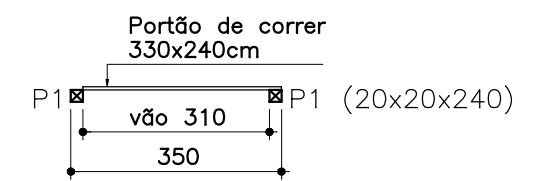

DETALHE 1


ESCALA 1:125

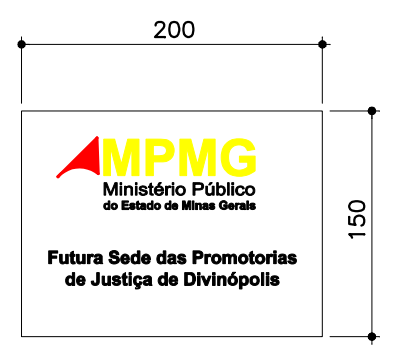

DETALHE 2

PLACA DE IDENTIFICAÇÃO – 200x150cm

- Fixar peça de madeira 8x12cm para sustentação da placa, junto aos pilaretes do muro, no lado interno.
- SOLICITAR ARTE DA PLACA EM ALTA DEFINIÇÃO ANTES DE SUA EXECUÇÃO

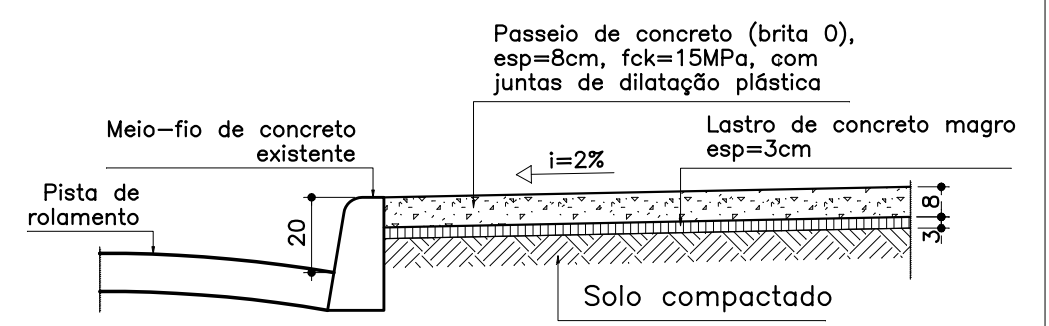

DETALHE 3 SEÇÃO TRANSVERSAL DO PASSEIO

ESCALA 1:20

PROMOTORIAS DE JUSTIÇA DE DIVINÓPOLIS – MG

CERCAMENTO DO LOTE

CONTEÚDO:	PLANTA DE SERVIÇOS E DETALHES	REVISÃO 00	08/04/16
DESENHO:	DANIELA ANDRADE		FOLHA: 02/02