



Novo volume, em estrutura de concreto armado, composto por da plataforma, instalações sanitárias e caixa d'água de consumo (5000L)

PLANTA NÍVEL INTERMEDIÁRIO DA ENTRADA ACESSÍVEL – PROPOSTA  
ESCALA 1:100


Novo volume, em estrutura de concreto armado, composto por da plataforma, instalações sanitárias e caixa d'água de consumo (5000L)

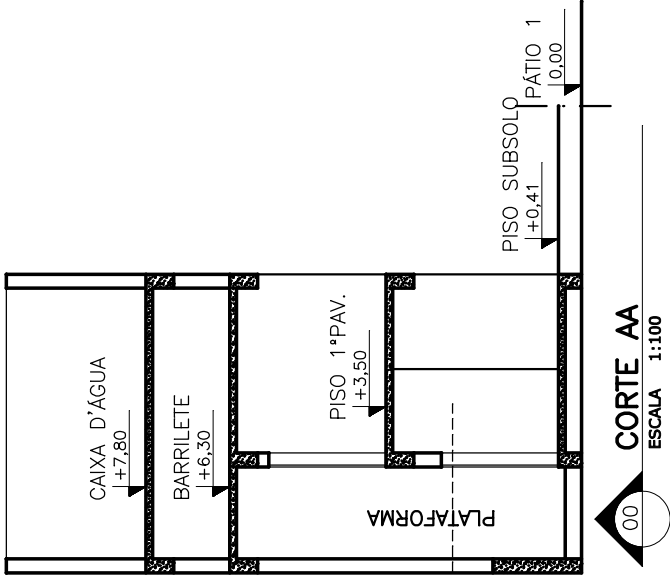



PROMOTORIAS DE JUSTIÇA DE CAETÉ		ESCALA: 1/100	MPMG
CIDADE	CAETÉ – MG	RESP.: ALINE C. RODRIGUES PEREIRA	
PROJETO	Projeto Arquitetônico Situado à Praça Dr. João Pinheiro nº74 e 86	DATA: 13/05/16	
TÍTULO	Planta Nível Subsolo Proposta, Planta Nível Intermediário Entrada Acessível, Corte AA	FOLHA 01/02	
		DESENHO Nº:	ARO

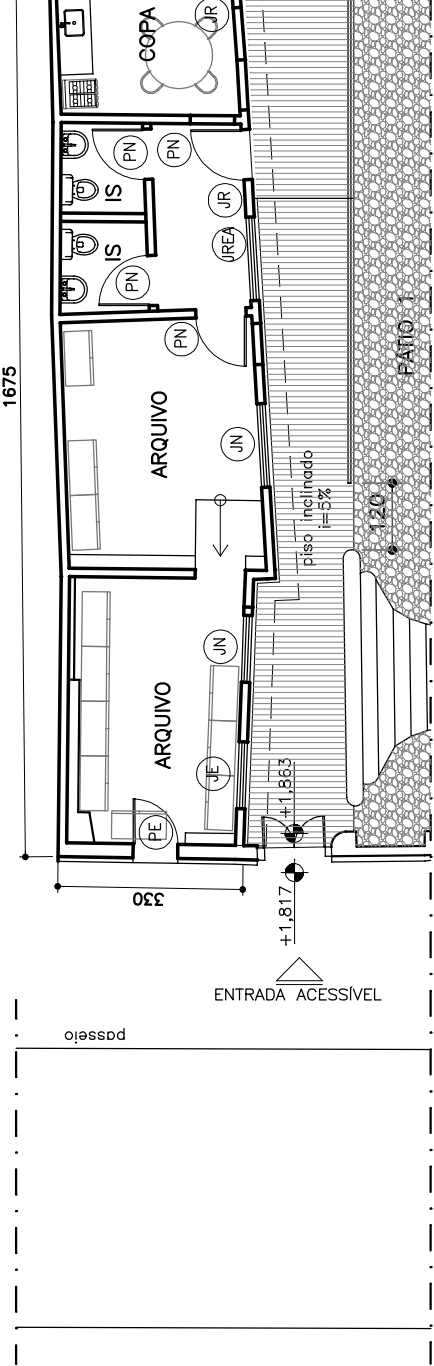

PLANTA NÍVEL SUBSOLO – PROPOSTA  
ESCALA 1:100

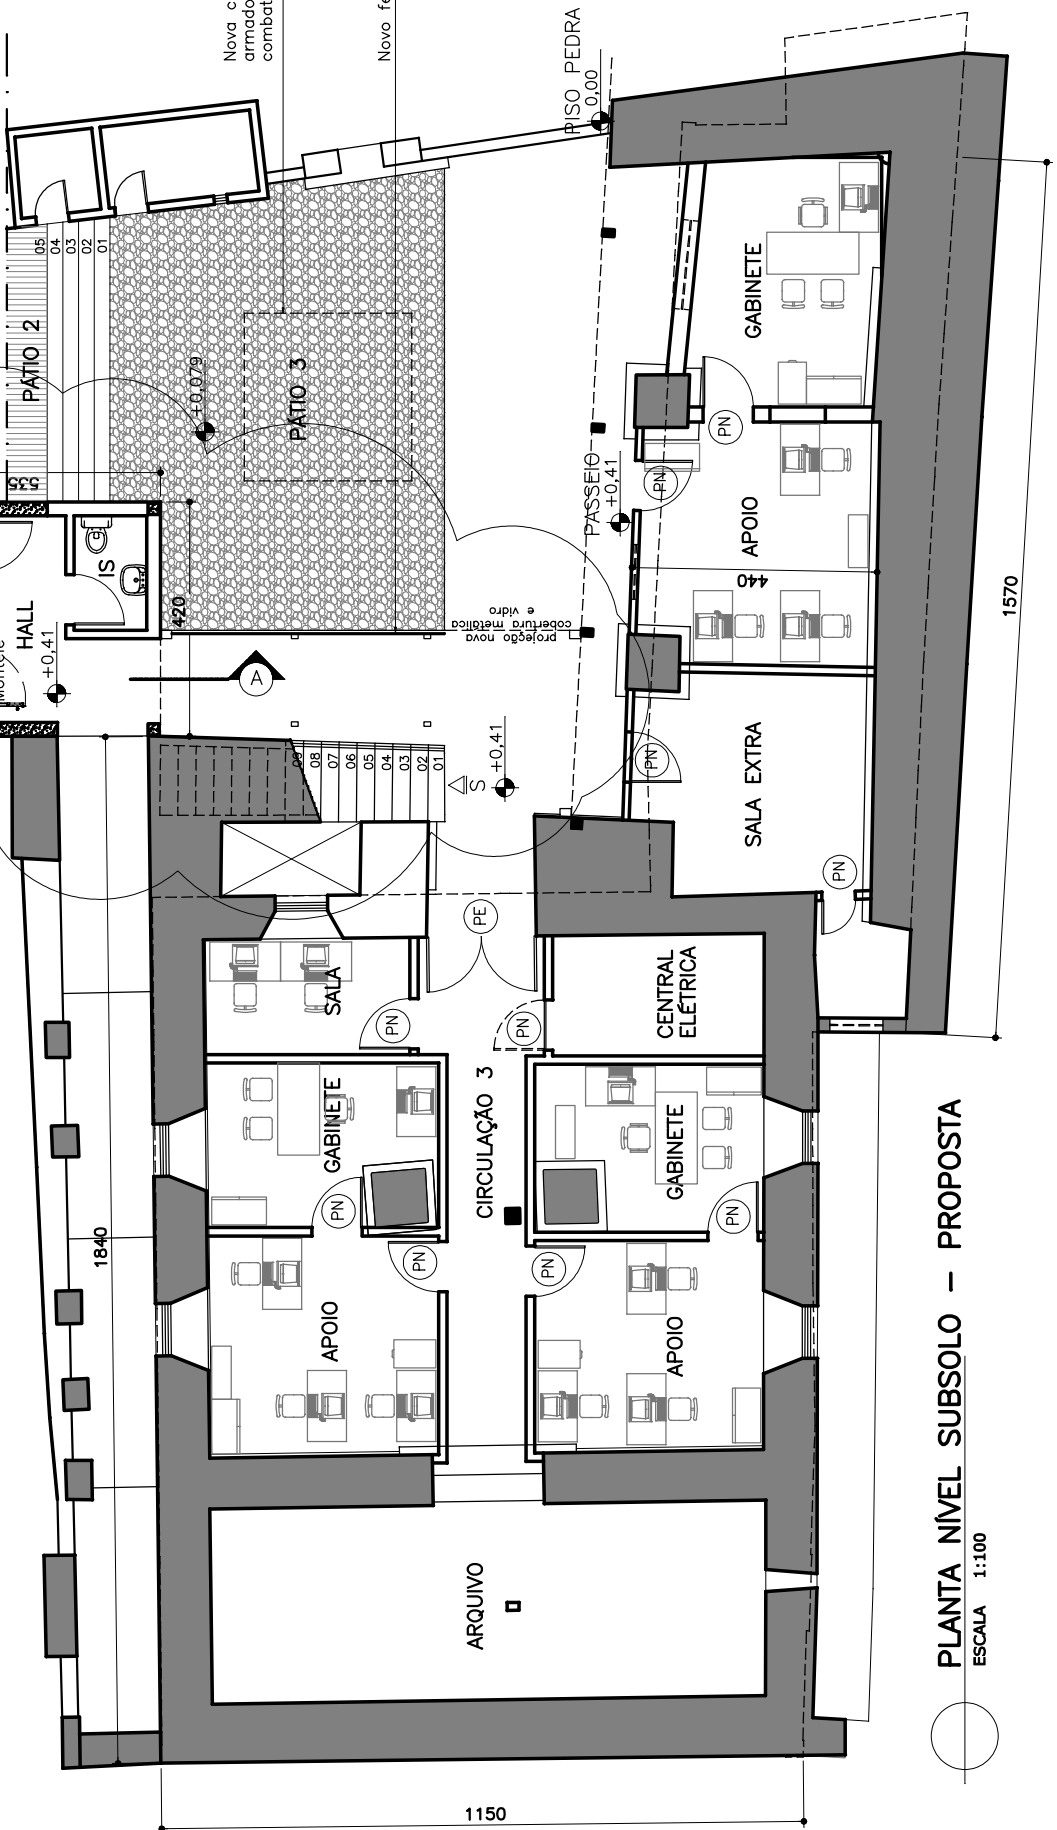

PLANTA NÍVEL SUBSOLO – PROPOSTA  
ESCALA 1:100

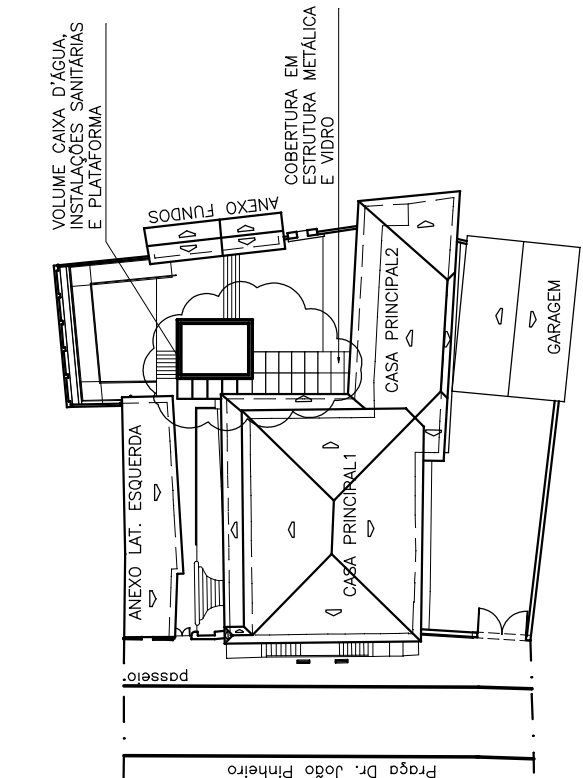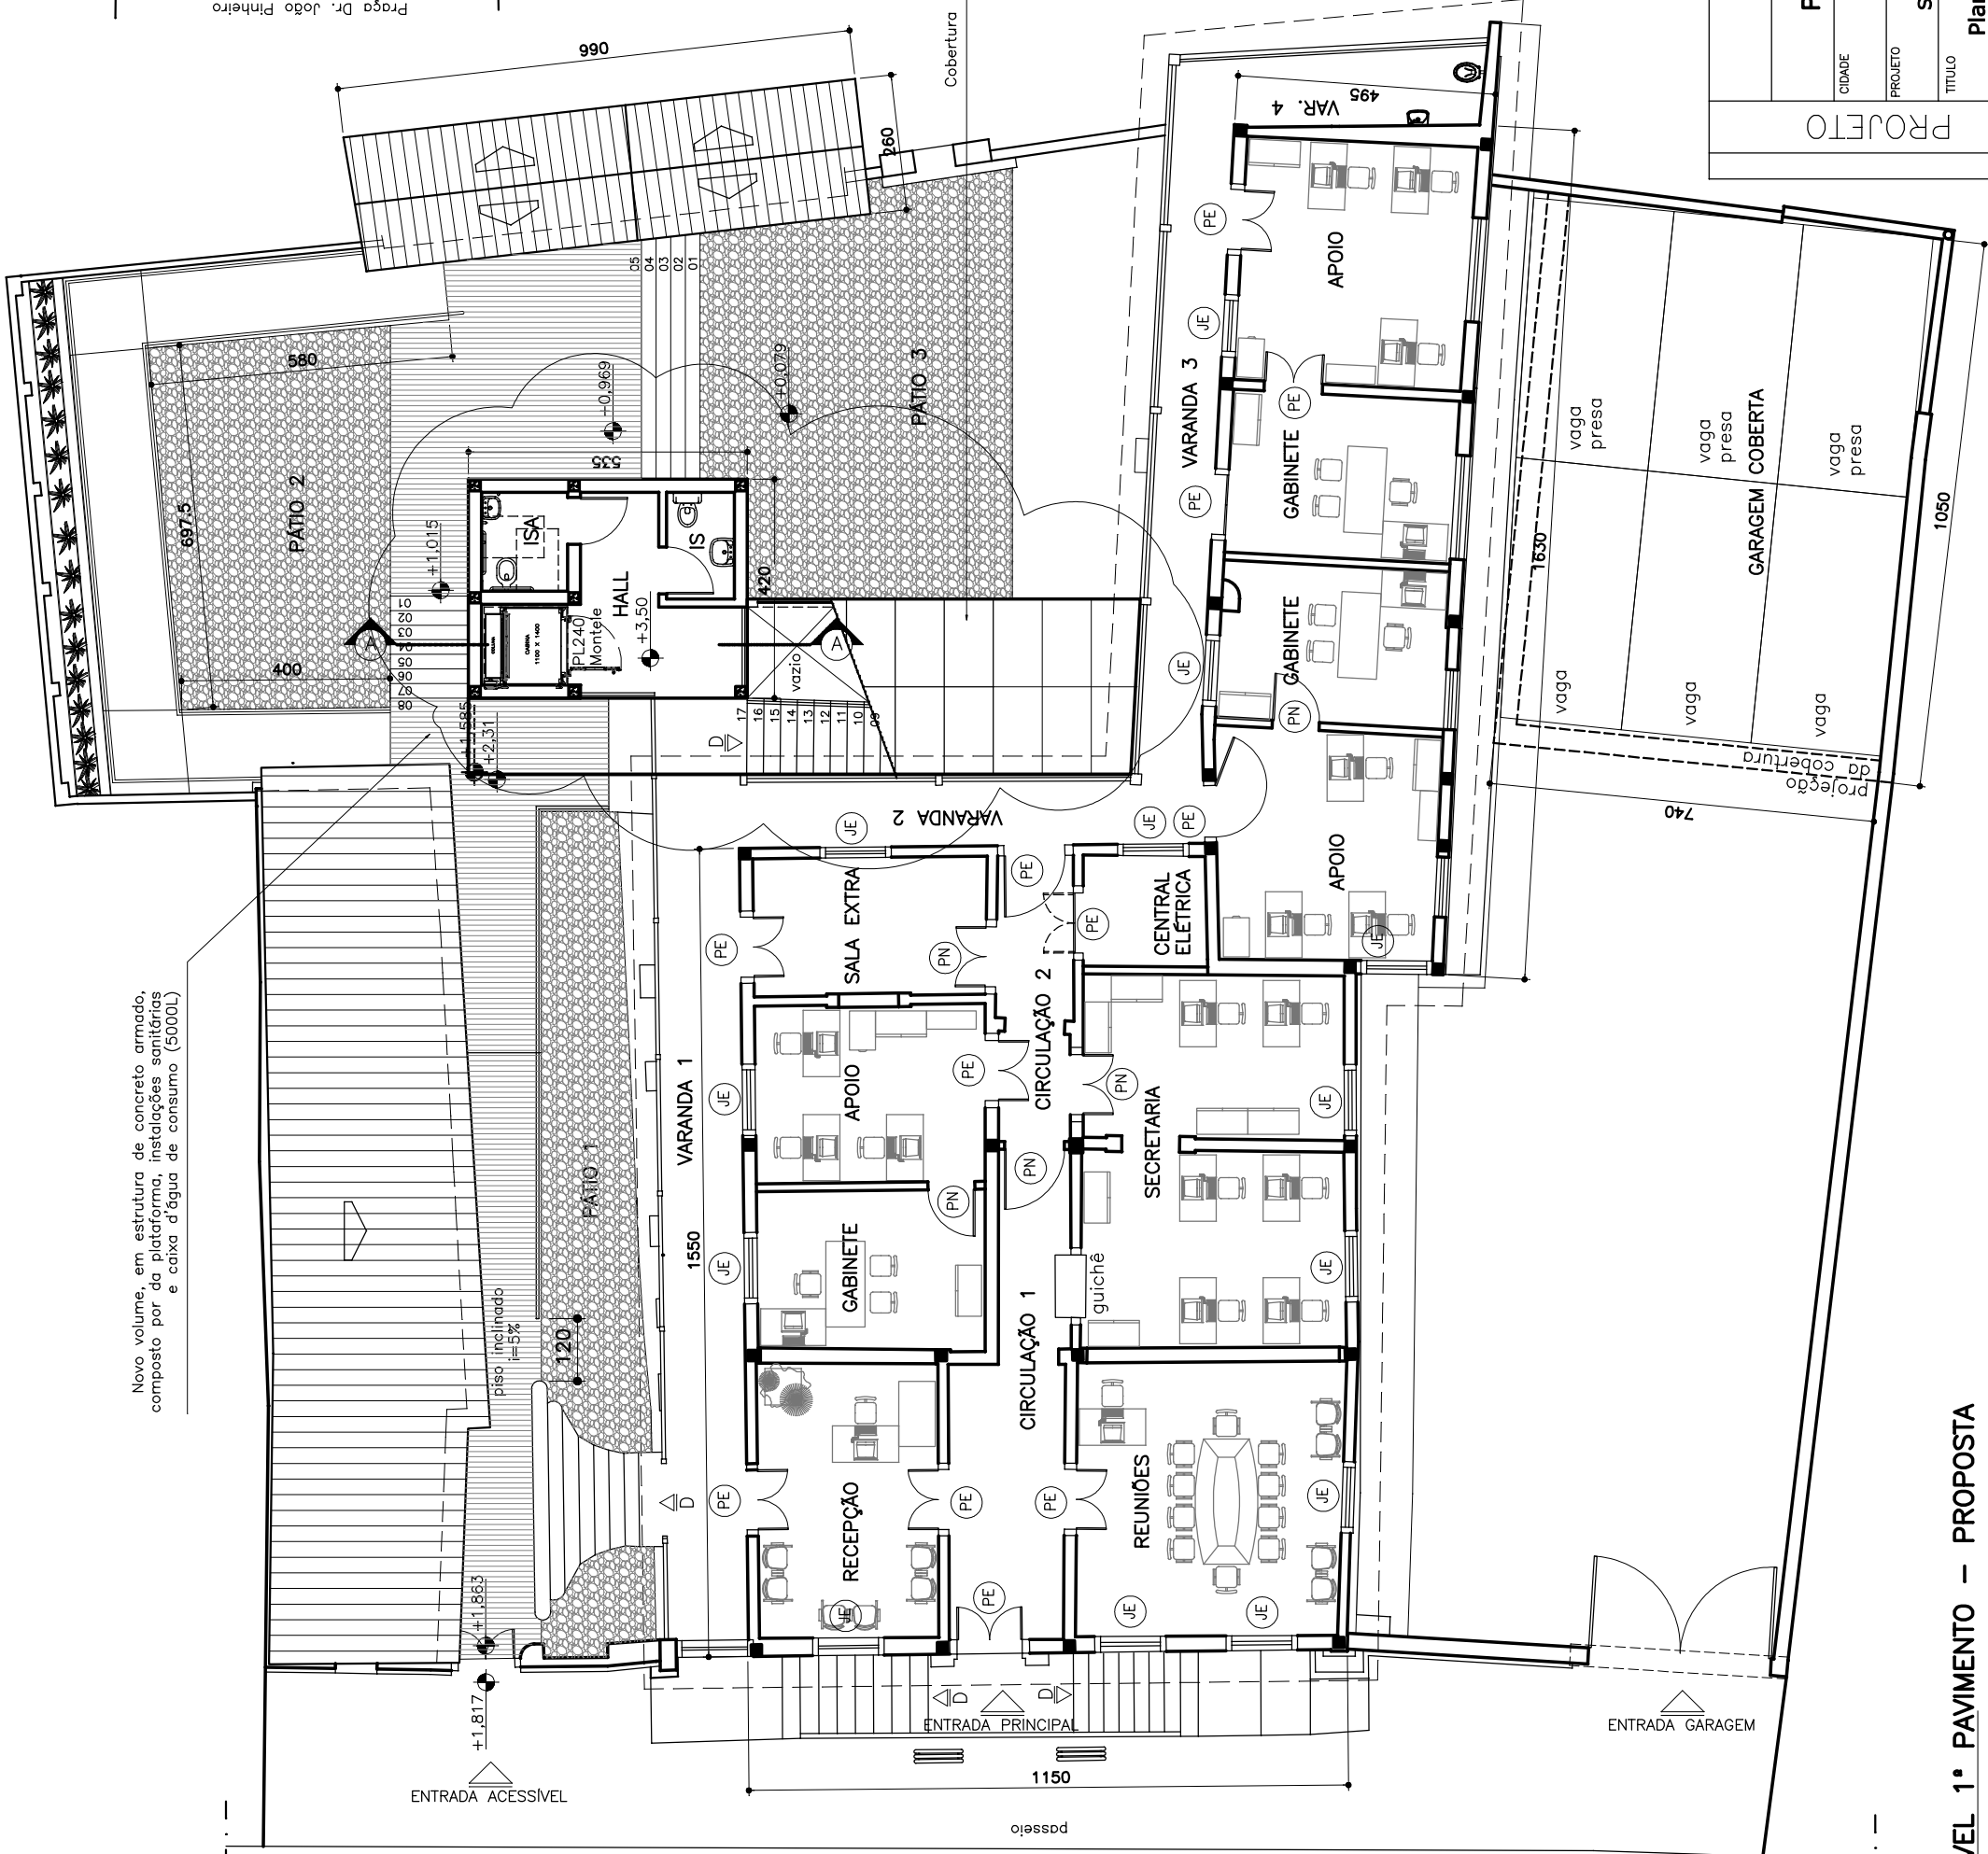

PLANTA IMPLANTAÇÃO - PROPOSTA

ESCALA 1:500



Cobertura nova estrutura metálica e vidro (tipo sistema "Skylight")

MPMG		ESCALA:	Indicada
PROMOTORIAS DE JUSTIÇA DE CAETÉ		RESP.:	ALINE C. RODRIGUES PEREIRA
CIDADE	CAETÉ - MG	DATA:	13/05/16
PROJETO	Projeto Arquitetônico Situado à Praça Dr. João Pinheiro nº74 e 86		
TÍTULO	Planta Nível 1º Pavimento Proposta, Planta Cobertura Proposta		
FOLHA		02/02	
DESENHO Nº.:		ARO	

PLANTA NÍVEL 1º PAVIMENTO - PROPOSTA

ESCALA 1:100

