


✕ AMPLIAÇÃO
PLANTA REFORMA
SEM ESCALA

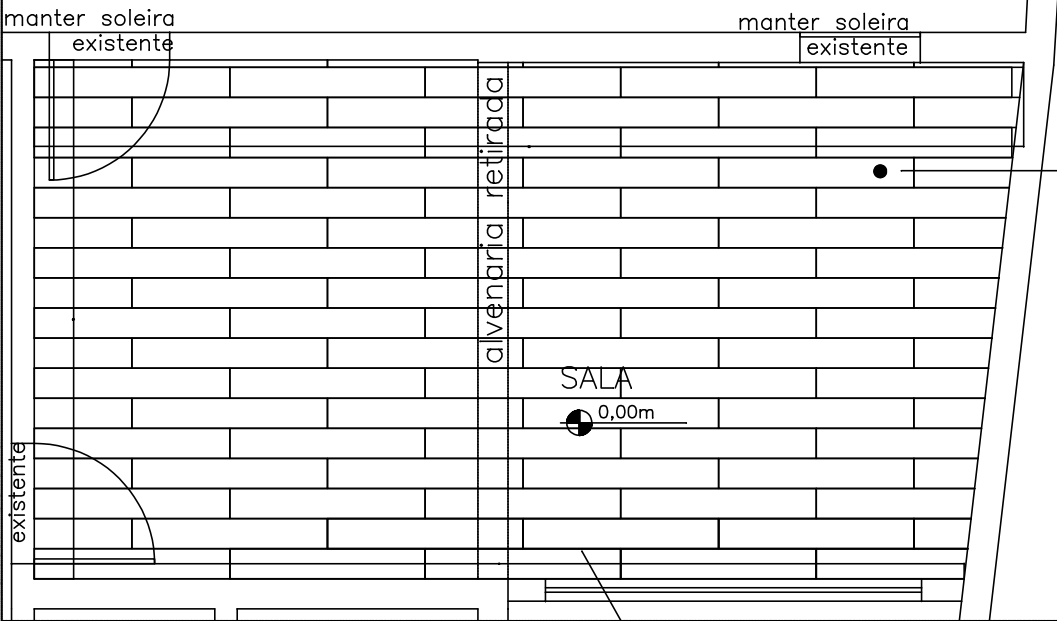

manter soleira existente

manter soleira existente

alvenaria retirada


SALA

0,00m

PAGINAÇÃO DA SALA
ESCALA 1/50

Instalação de piso laminado de madeira mais próximo da cor existente com aprox 20cm de largura e aprox 130cm de comprimento, inclusive manta de proteção acústica. Fabricante: Durafloor, Eucafloor ou similar. Linha comercial com resistência a abrasão AC4 ou superior.

A necessidade de remoção da tábua será objeto de análise pela fiscalização, após a retirada da alvenaria e da execução da viga e dos cochins

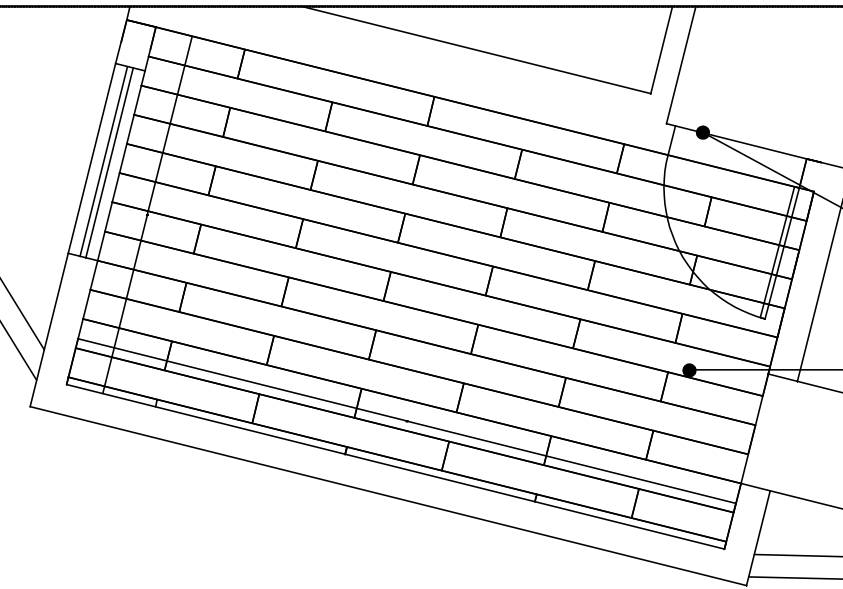

manter soleira existente

alvenaria retirada

GABINETE

PAGINAÇÃO DO GABINETE
ESCALA 1/50

Instalação de Perfil T na passagem de ambientes

Instalação de piso laminado de madeira mais próximo da cor existente com aprox 20cm de largura e aprox 130 cm de comprimento, inclusive manta de proteção acústica. Fabricante: Durafloor, Eucafloor ou similar. Linha comercial com resistência a abrasão AC4 ou superior.

OBS1: O contrapiso deve estar nivelado e isento de umidade.

OBS2: Instalar a manta de proteção acústica antes de colocar o piso laminado. Atentar para que ela de seja estendendida sobre o chão no sentido oposto ao das régua.

CONTEÚDO: Detalhe de piso da ampliação	
ENDEREÇO: Rua Américo Miari, 330, Três Pontas	DESENHO: Patrícia
CONTATO:	DATA: 26/08/15
CAMINHO NA REDE: estudo ampliação.dwg	
FOLHA: 1/1	