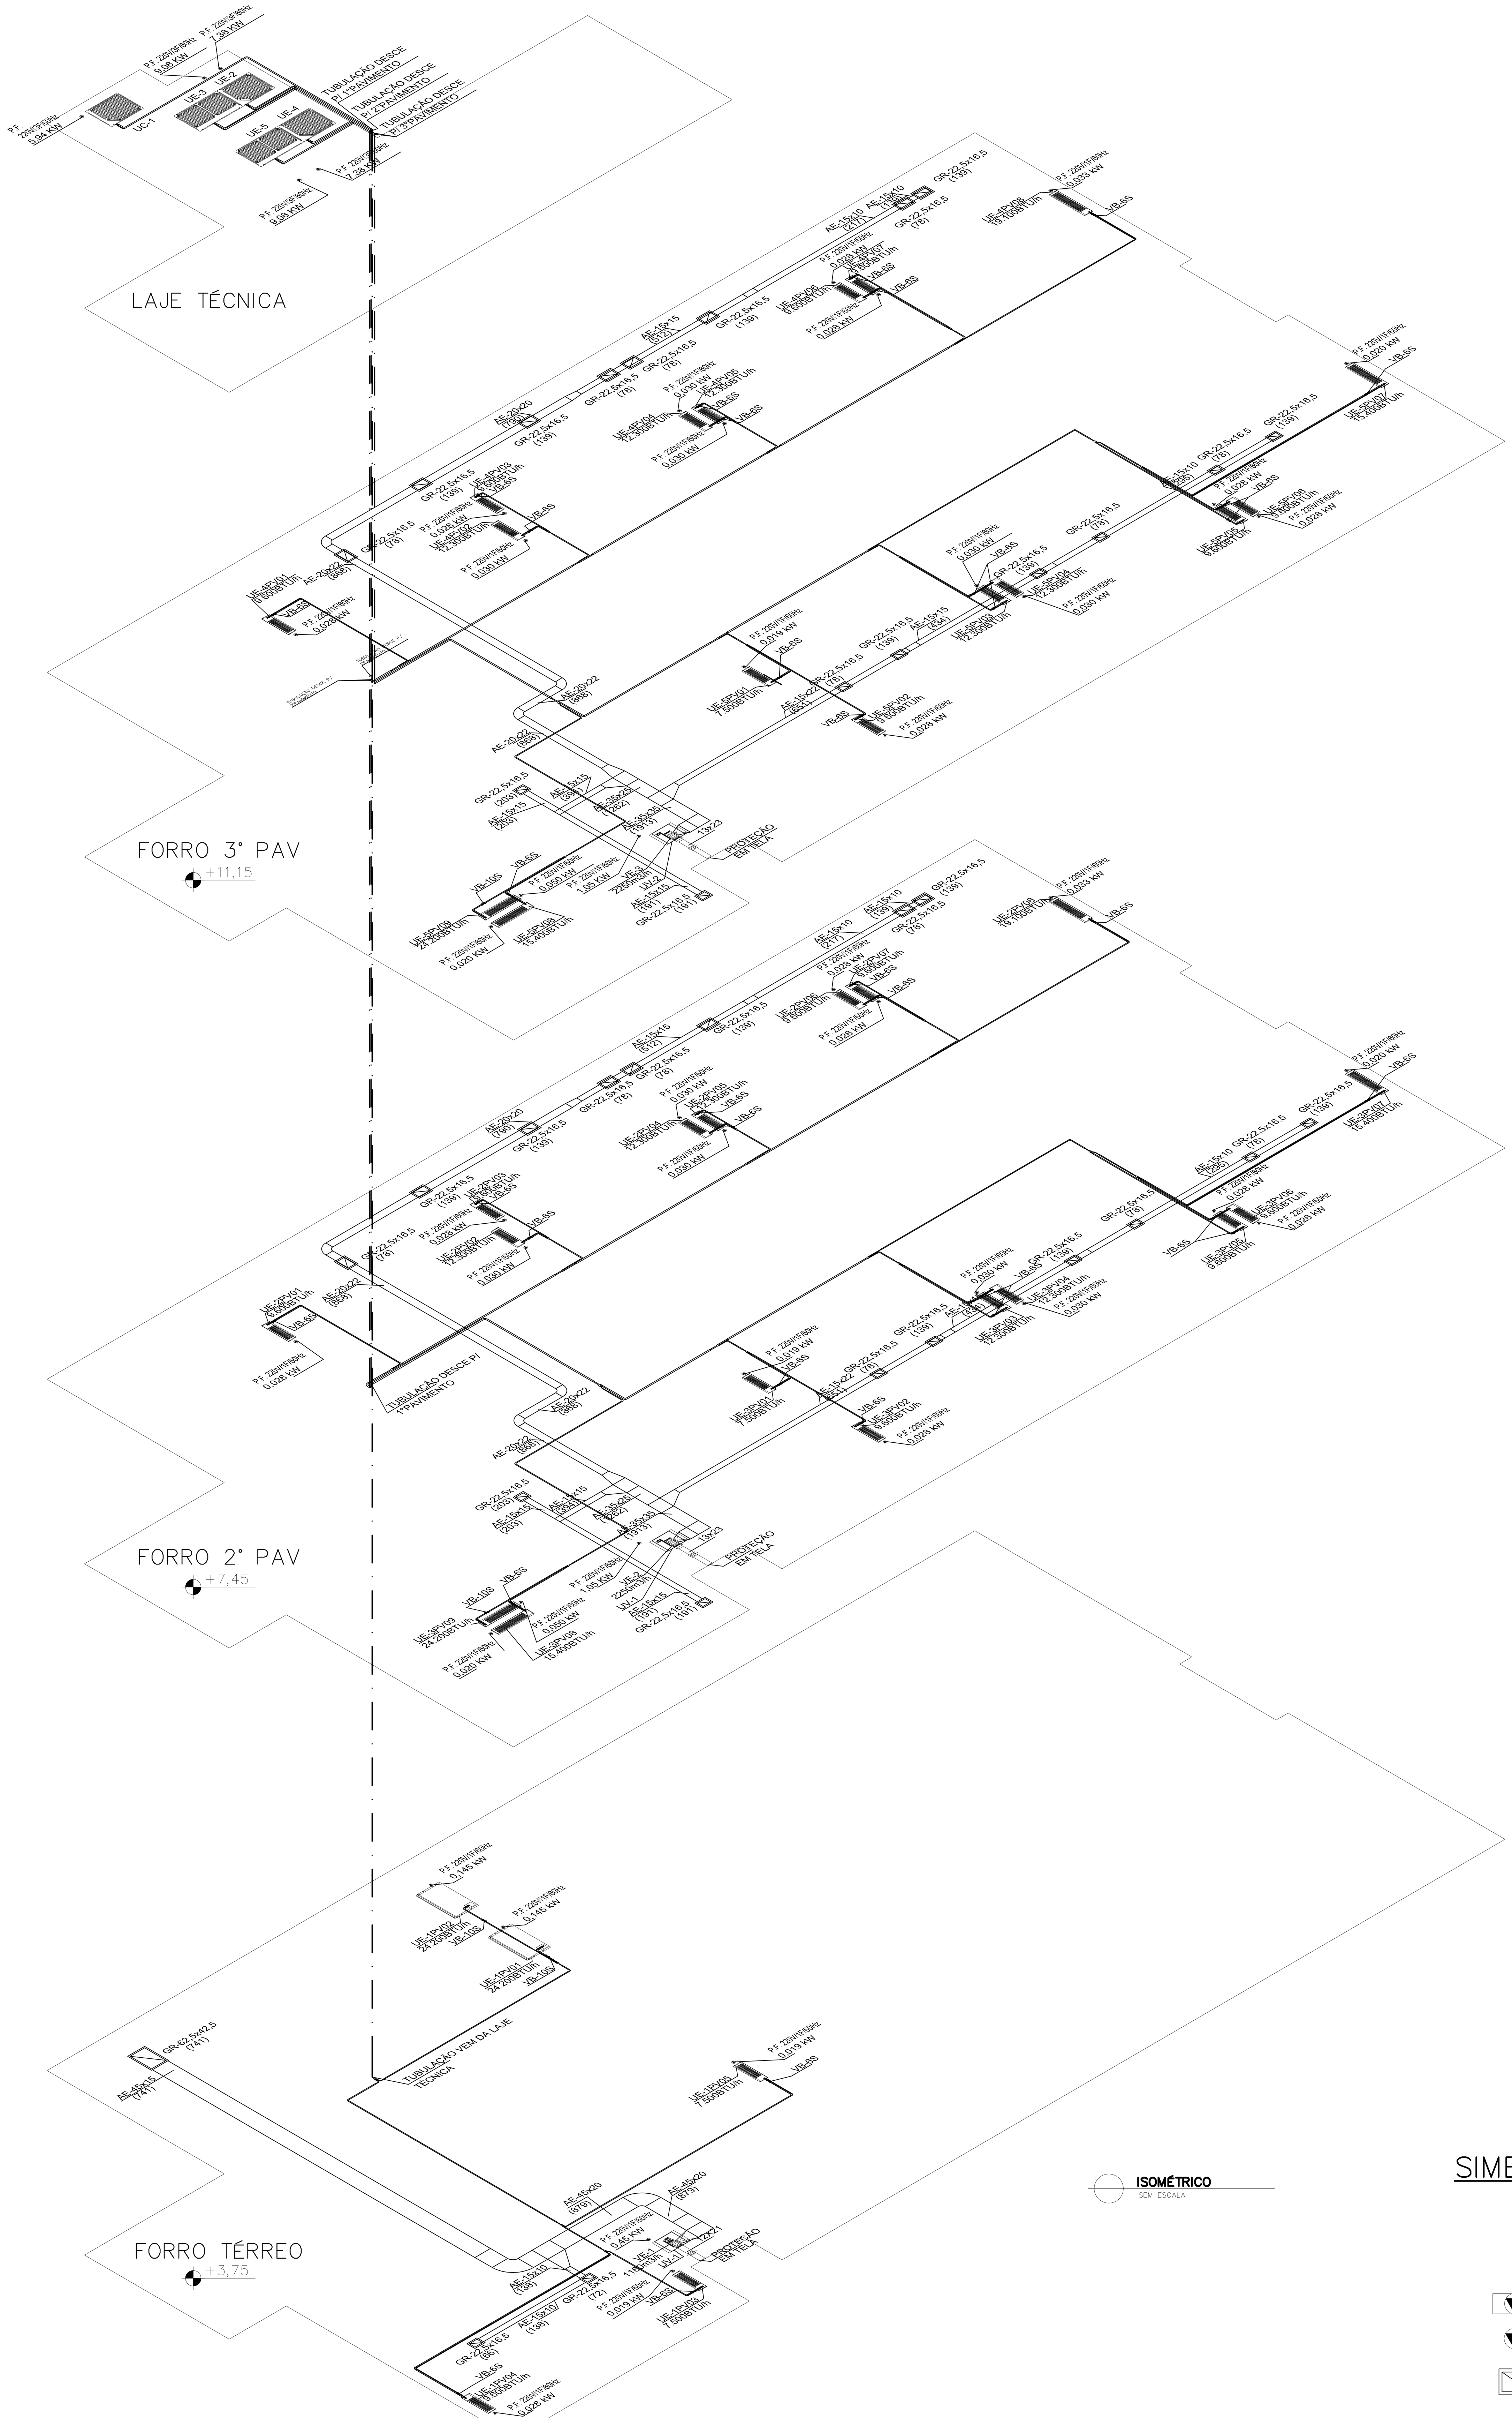

ISOMÉTRICO
SEM ESCALA

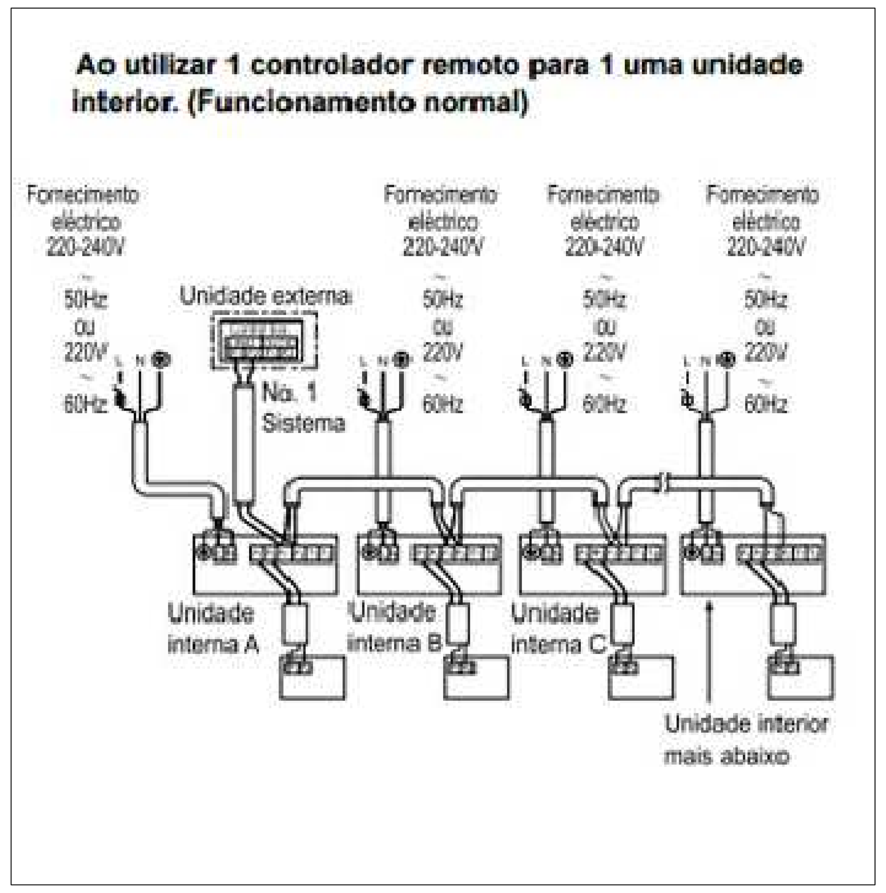

EXEMPLO DE LIGAÇÃO PARA EVAPORADORAS

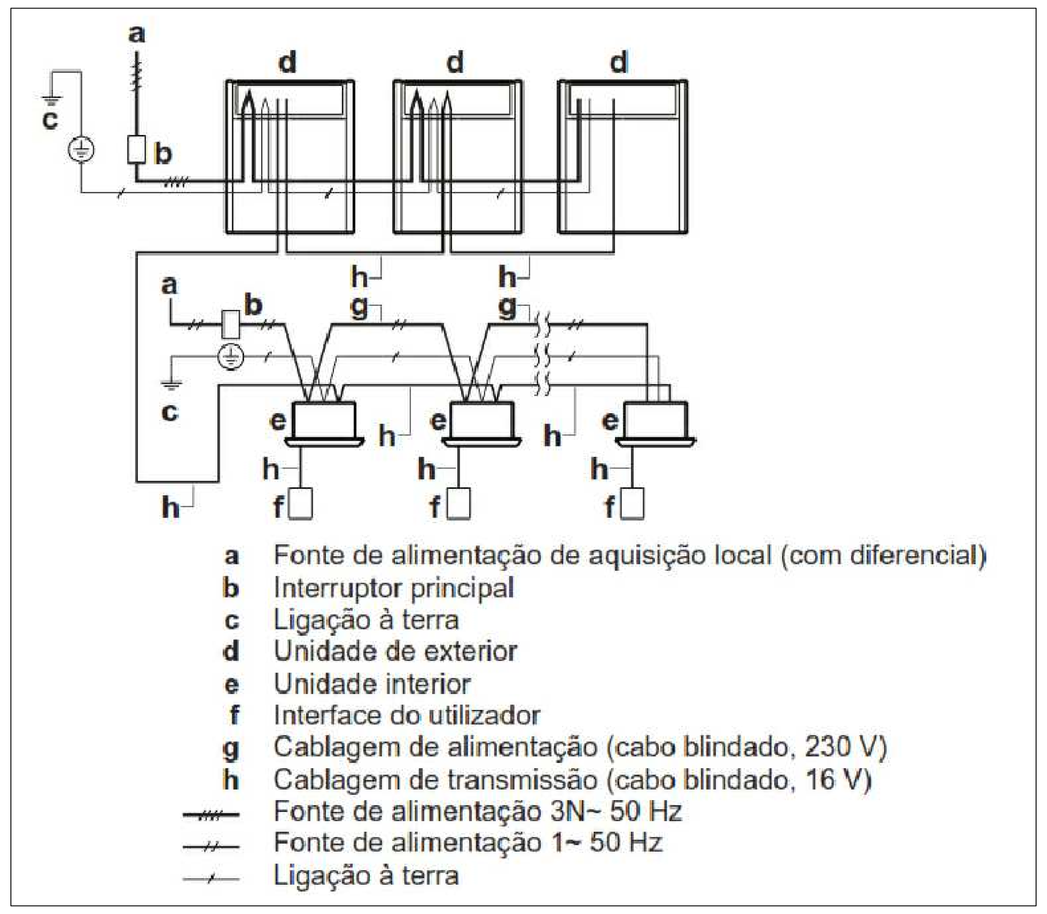

EXEMPLO DE LIGAÇÃO PARA CONDENSADORAS

Para instalação do kit de ramificação do refrigerante, consulte o manual de instalação fornecido com esse kit.

- Monte a junta Refnet de forma a que a ramificação fique perfeitamente horizontal ou vertical.
- Monte o encaixe Refnet de forma a que a ramificação fique perfeitamente horizontal.

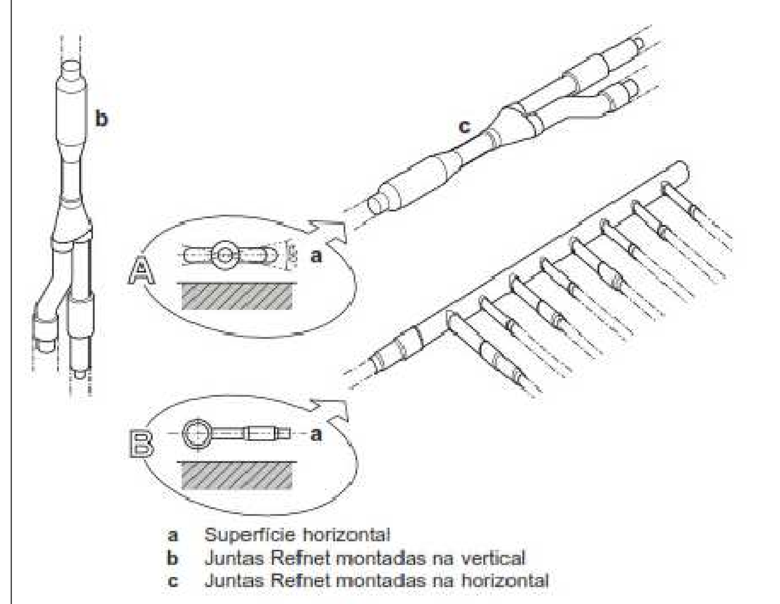

EXEMPLO DE LIGAÇÃO PARA RAMIFICAÇÃO DA TUBULAÇÃO

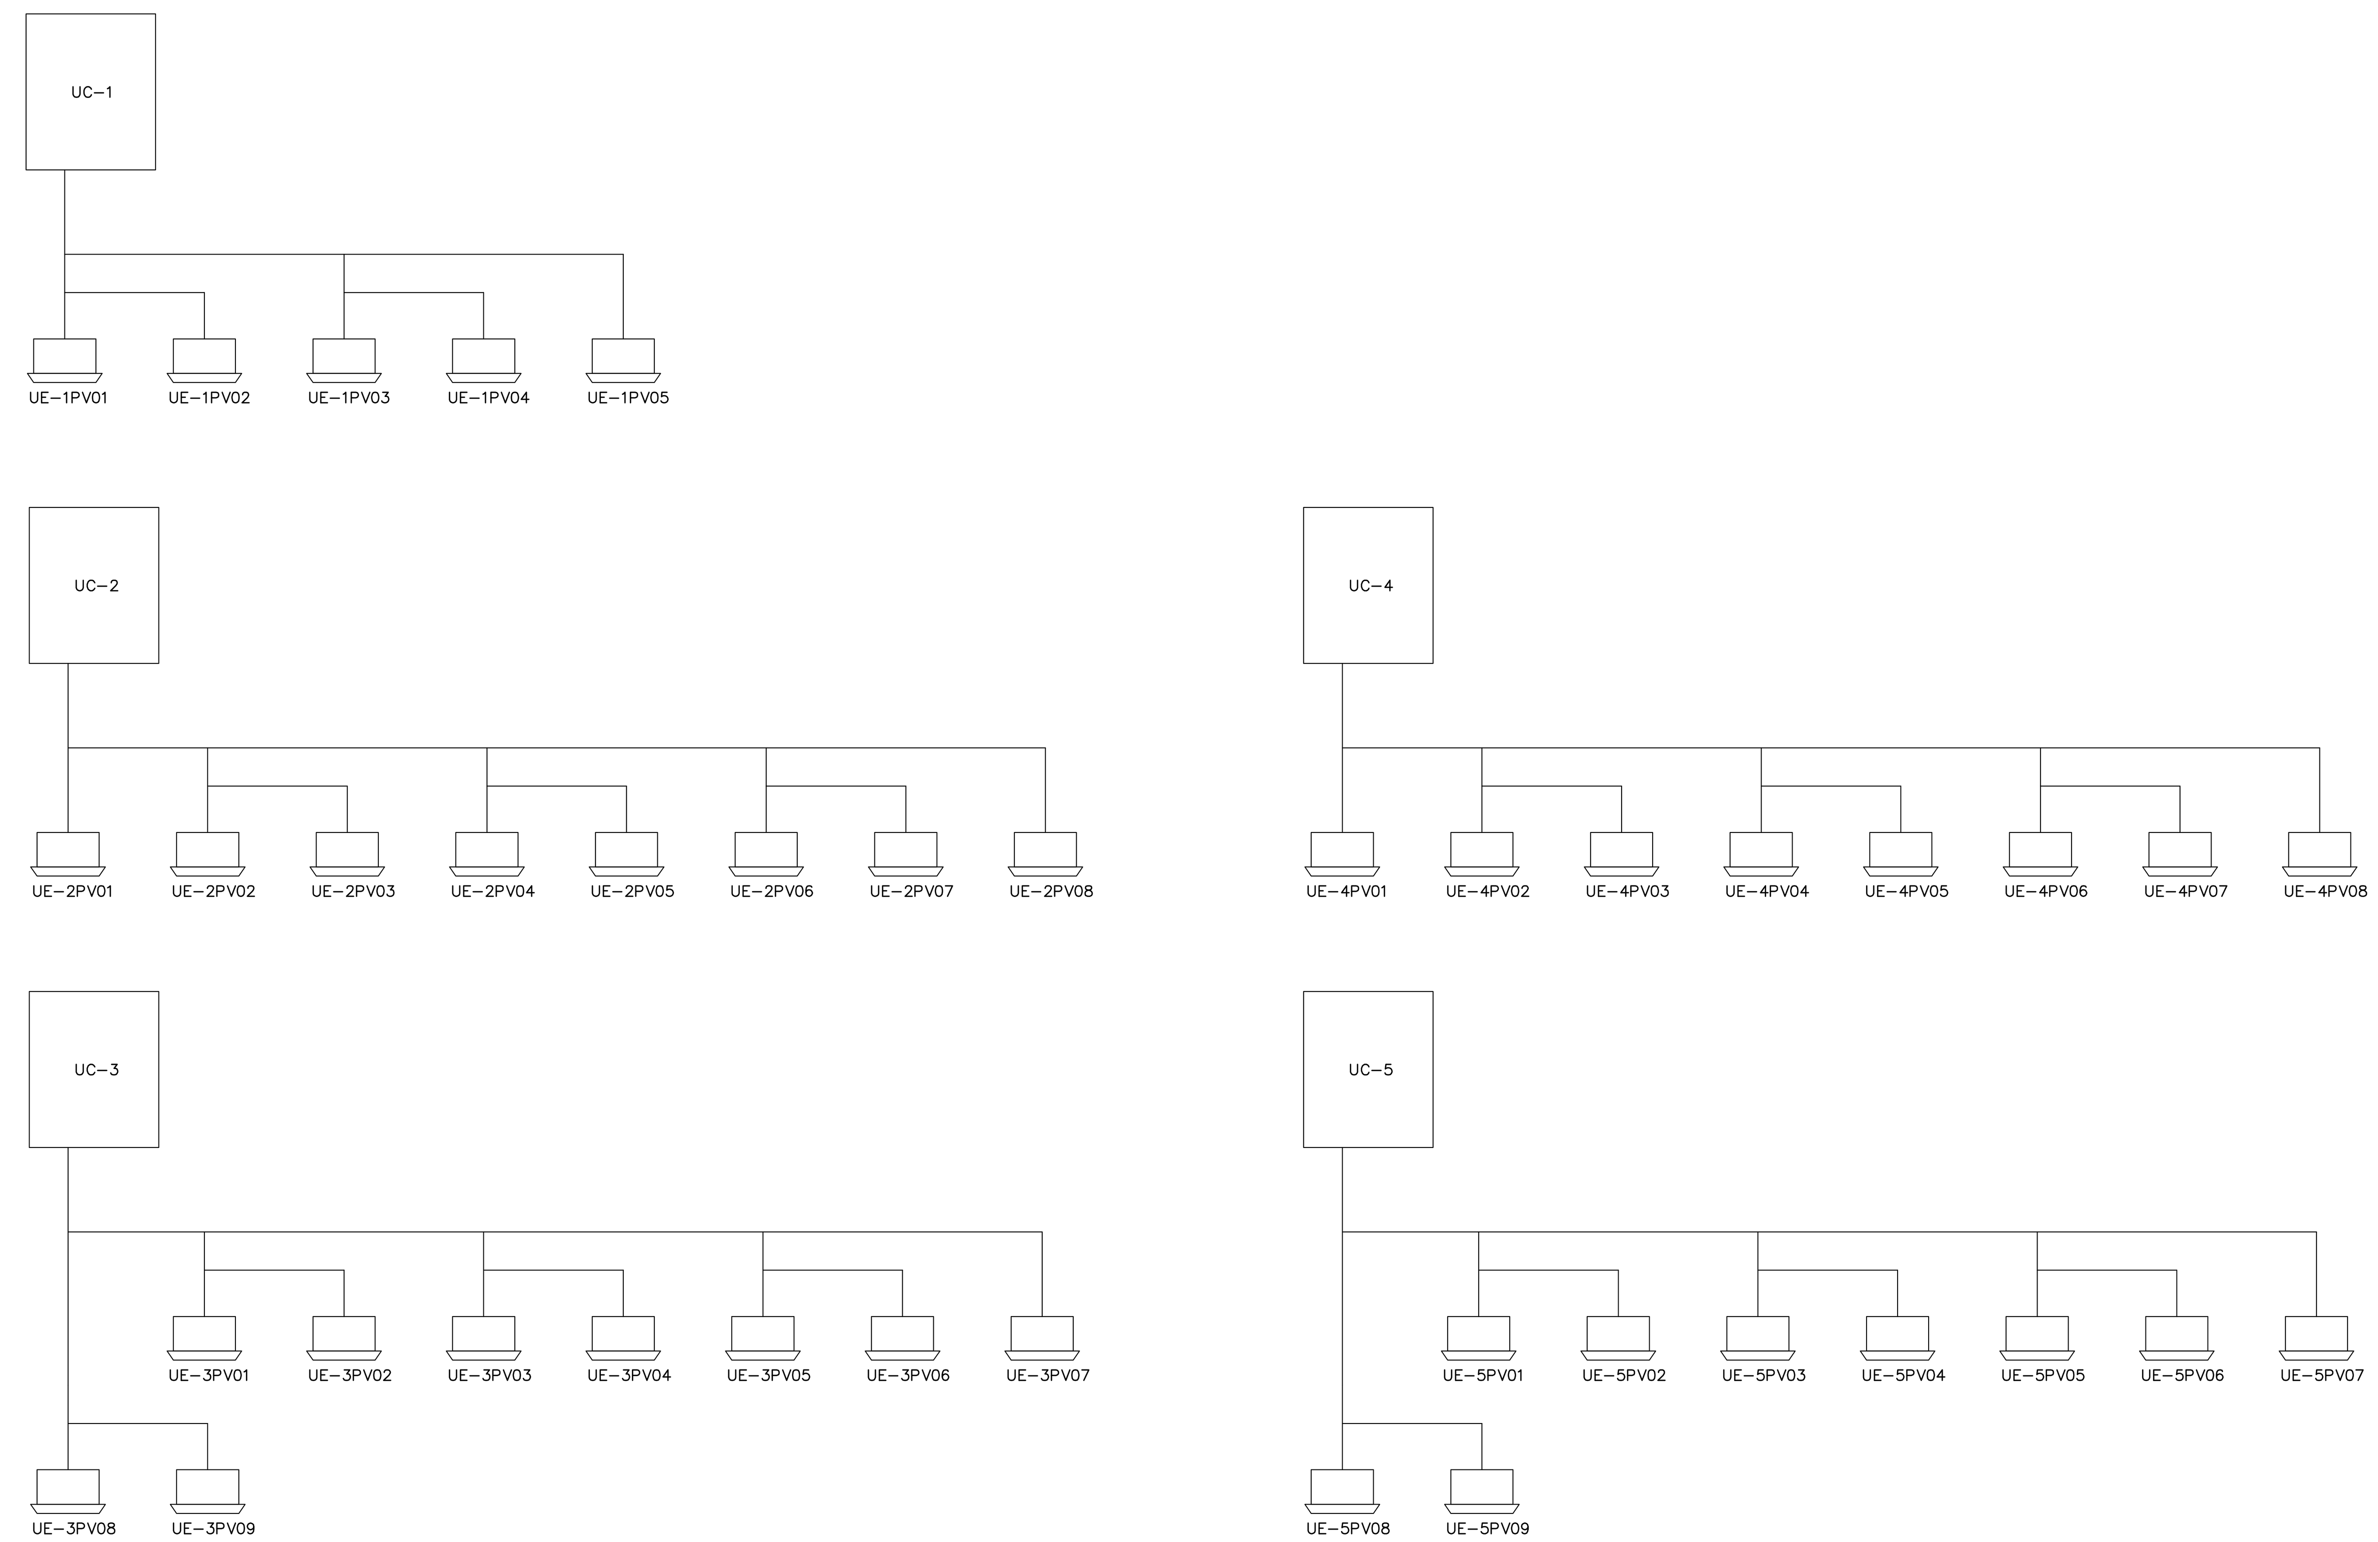

GRUPOS DE COMANDO

SIMBOLOGIA

- UC – UNIDADE CONDENSADORA
- UE – UNIDADE EVAPORADORA
- VE – VENTILADOR EXAUSTOR
- ▼ – QUADRO ELÉTRICO
- ▼ – PONTO DE FORÇA
- GR – GRELHA DE RETORNO
- VB – VALVULA DE BLOQUEIO

VER NOTAS GERAIS – PRANCHA 06/07

REVISÃO	DESCRIÇÃO	PROJ.	DATA

REVISÕES

MINISTÉRIO PÚBLICO DO ESTADO DE MINAS GERAIS
SEDE DAS PROMOTORIAS DE JUSTIÇA DA COMARCA DE ALFENAS

ENDEREÇO: AV. SÃO JOSÉ, N°1552, CENTRO, ALFENAS, MG.	ÁREA TERRENO: 896,40 M² / ÁREA CONSTRUÍDA: 1463,30 M²
PROPRIETÁRIO: PROCURADORIA GERAL DE JUSTIÇA DO ESTADO DE MINAS GERAIS	CNPJ: 20.971.057/0001-45
PROJETO DE CLIMATIZAÇÃO	
EMPRESA: GRUPO ARQUITETOS E URBANISTAS LTDA.	CNPJ: 09.492.173/0001-49
RESPONSÁVEIS TÉCNICOS:	CREA:
ALESSANDRO DRUMOND GUERRA DA SILVA	CREA 83.982/D
JOÃO FERNANDES JÚNIOR	CAU A42.072-7
RODRIGO MALHEIROS CERQUEIRA	CAU A40.925-1
CONTEÚDO: ISOMÉTRICO	DATA: 02/09/16 ESCALA: S/ESCALA FOLHA: 07/07