

LEGENDA DE PISOS	
Simbologia	Descrição
	Executar calçada de pedra portuguesa, desenho padrão da Avenida Álvares Cabral. Seguir o alinhamento do vizinho. Ver detalhe.
	Executar piso cimentado.
	Executar calçada em ladrilho hidráulico, desenho padrão da Avenida do Contorno. Ver detalhe.
	Instalar piso tátil de alerta vermelho, 20x20cm, conforme especificação da NBR9050.
	Instalar piso tátil direcional vermelho, 20x20cm, conforme especificação da NBR9050.
	Instalar ladrilho hidráulico cor natural liso, 20x20cm.
	Executar anel permeável, 120 x120cm, conforme detalhe da PBH.

REFORMA

PLANTA CALÇADA

ESCALA 1:200


Ver detalhe do rebaixo do meio fio para veículos

Ver detalhe do rebaixo do meio fio para pedestres



FOTO DA ESQUINA


SEM ESCALA

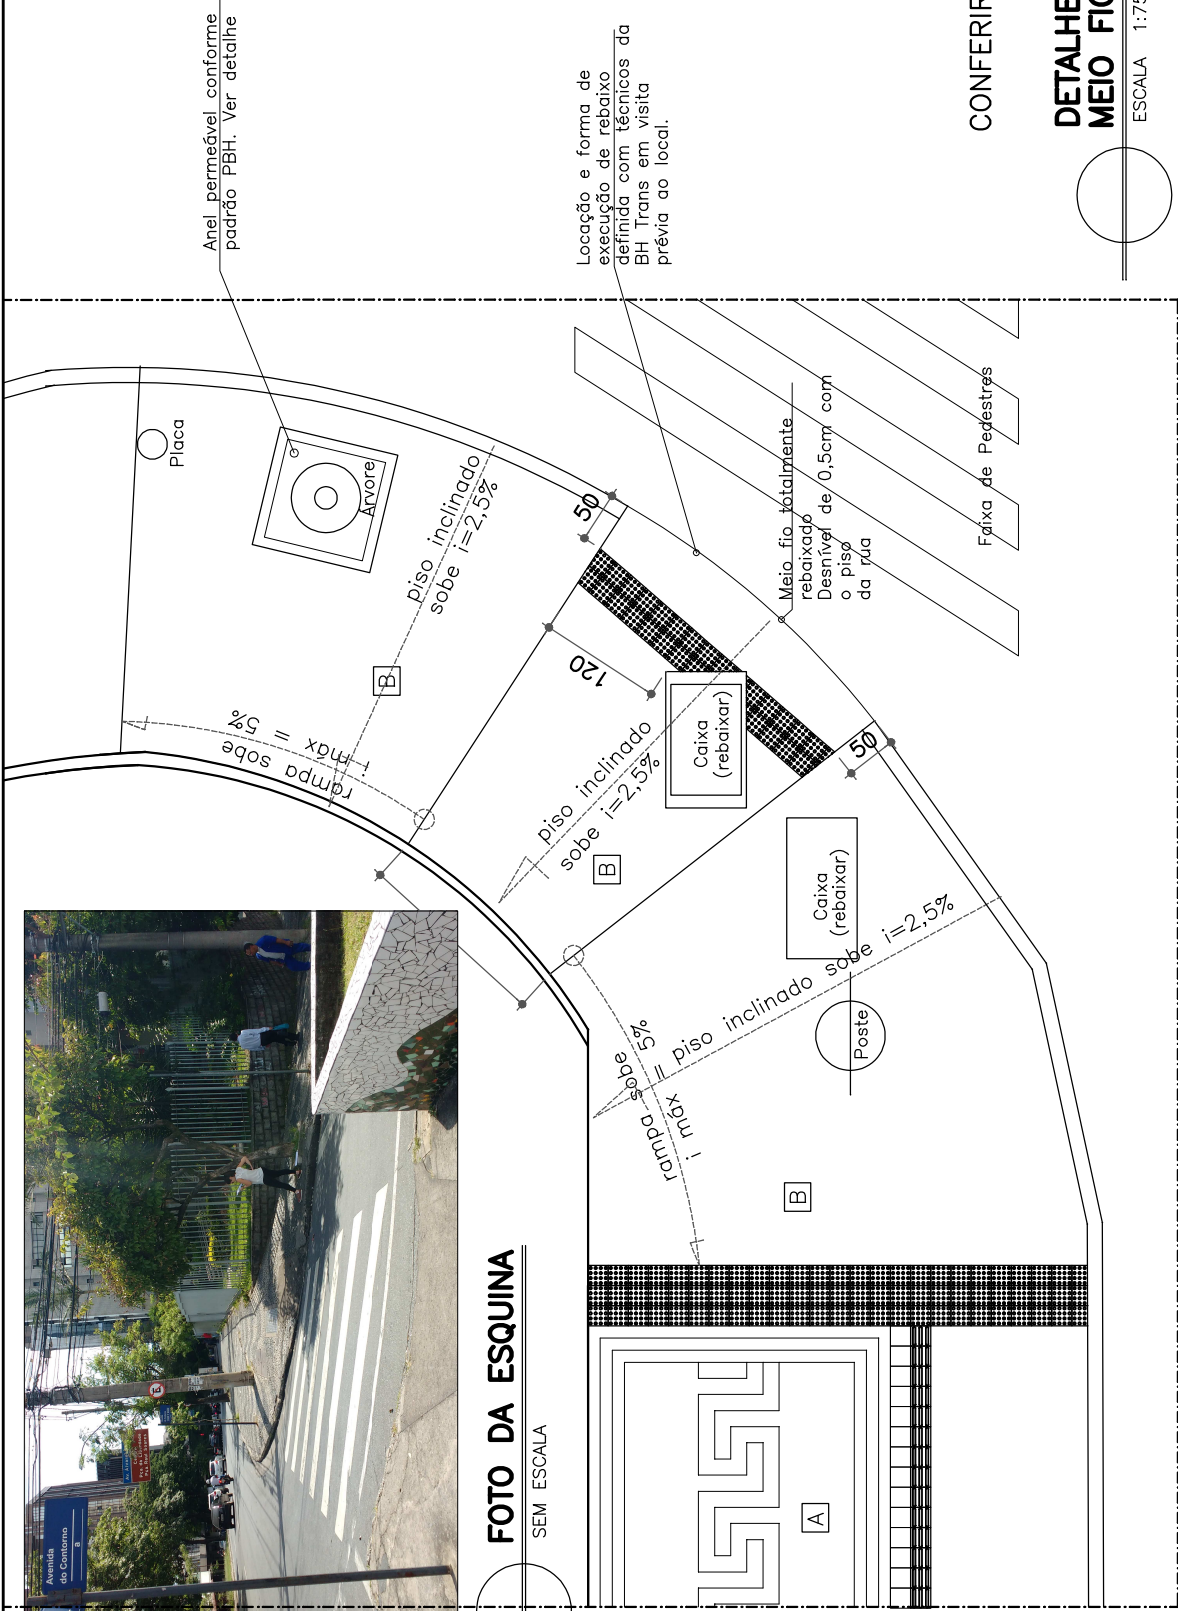

CONFERIR MEDIDAS NO LOCAL

DETALHE DO REBAIXO DE
MEIO FIO PARA PEDESTRES

ESCALA 1:75

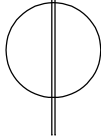

MINISTÉRIO PÚBLICO DO ESTADO DE MINAS GERAIS
PROMOTORIAS DE JUSTIÇA DE DEFESA DA MULHER

REGULARIZAÇÃO DE CALÇADA
AVENIDA ÁLVARES CABRAL, 1881

RESPONSÁVEL TÉCNICO

KARINA DE CASTRO FERREIRA DOS SANTOS – CAU 049448-8

PROPRIETÁRIO

ESTADO DE MINAS GERAIS
PROCURADORIA-GERAL DE JUSTIÇA – CNPJ: 20.971.057/0001-45

FOLHA

1/75


02/05

DATA

fev/2017


REVISÃO:

00

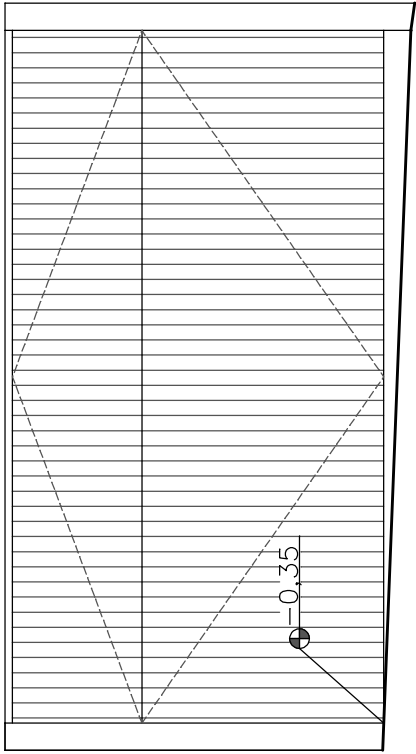

PORTÃO EXTERNO - ELEVÇÃO FRONTAL EXISTENTE

ESCALA 1:50

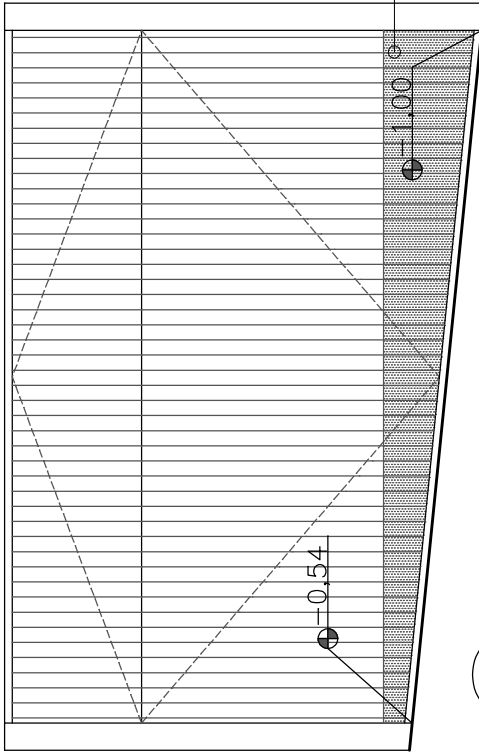

PORTÃO EXTERNO - ELEVÇÃO FRONTAL REFORMA

ESCALA 1:50




PORTÃO EXISTENTE - FOTO

SEM ESCALA

Acréscimo de portão no mesmo material do portão existente. Prever em orçamento repintura de todo o portão e revisão de seu funcionamento elétrico, inclusive verificação se o motor e engrenagens atuais são compatíveis com o novo peso do portão após a reforma.

CONFERIR MEDIDAS NO LOCAL


MINISTÉRIO PÚBLICO DO ESTADO DE MINAS GERAIS PROMOTORIAS DE JUSTIÇA DE DEFESA DA MULHER	RESPONSÁVEL TÉCNICO KARINA DE CASTRO FERREIRA DOS SANTOS - CAU 049448-8 PROPRIETÁRIO	ESC. 1/75	FOLHA 05/05
REGULARIZAÇÃO DE CALÇADA AVENIDA ÁLVARES CABRAL, 1881	ESTADO DE MINAS GERAIS PROCURADORIA-GERAL DE JUSTIÇA - CNPJ: 20.971.057/0001-45	DATA fev/2017	REVISÃO: 00

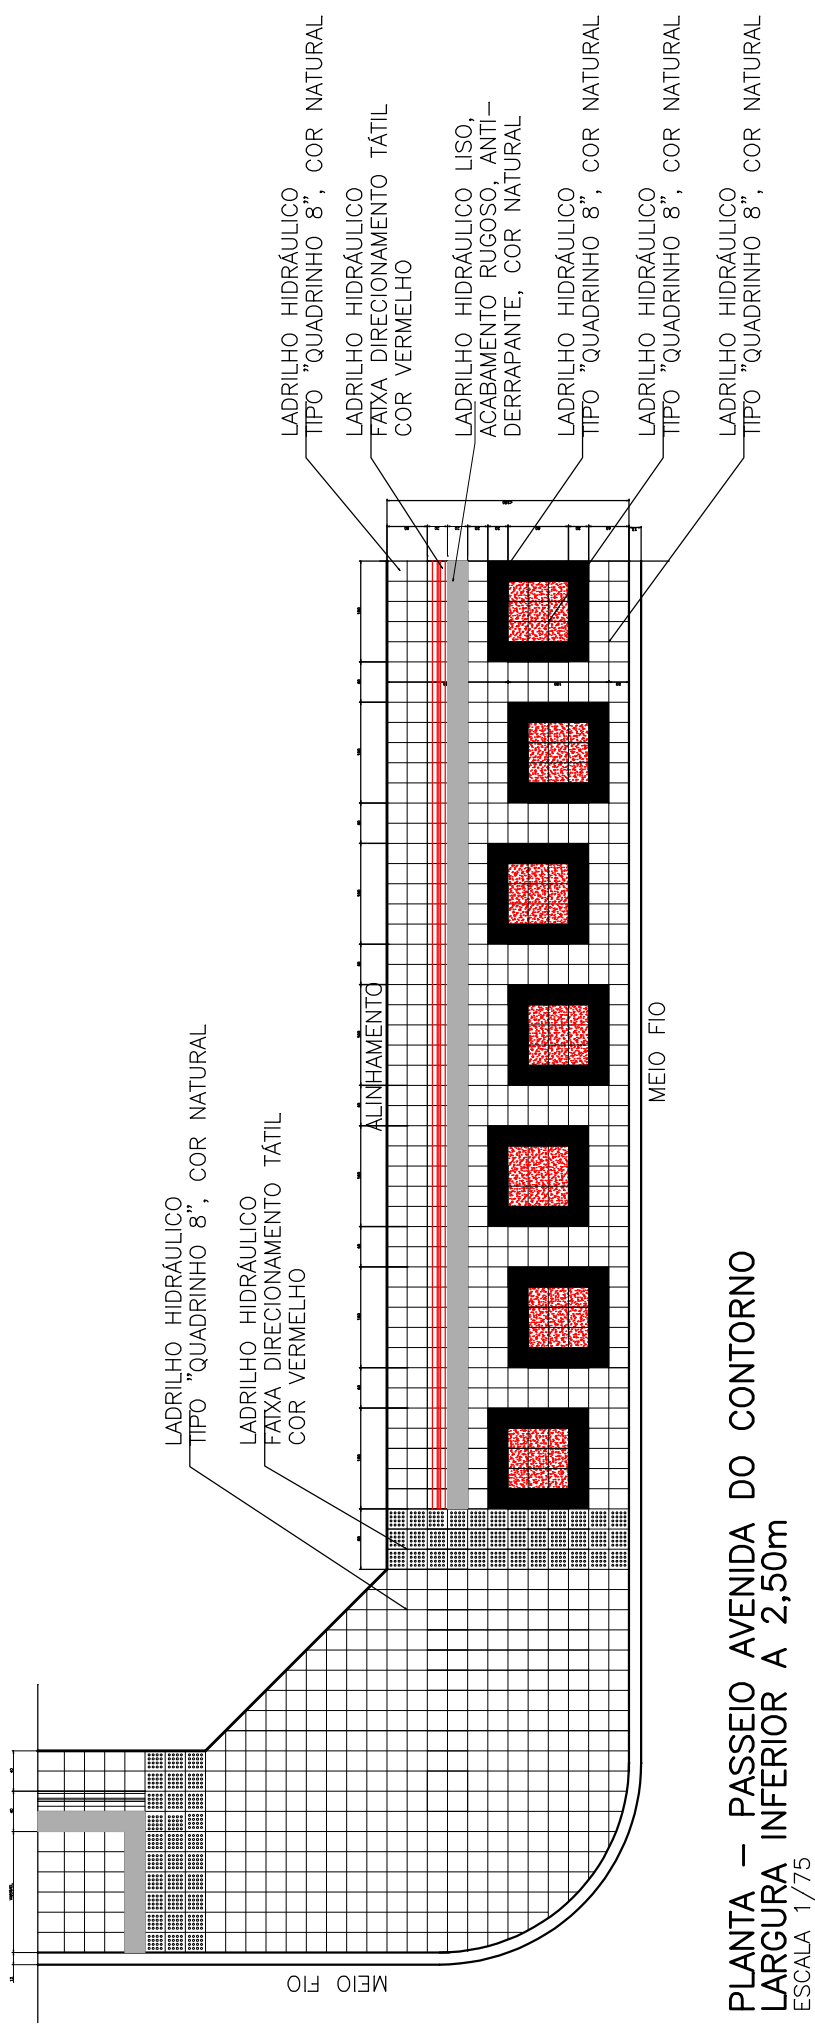


PLANTA – PASSEIO AVENIDA DO CONTORNO
LARGURA INFERIOR A 2,50m
 ESCALA 1/75

OBS.:

- 1 – PROJETO APROVADO PELO CDPCM–BH
- 2 – 0 PISO DAS ESQUINAS COM RUA DA BAHIA OU AV. AFONSO PENA SERÁ EM PEDRA PORTUGUESA. VER DETALHE DOS DESENHOS DAS MESMAS
- 3 – A LOCALIZAÇÃO DAS RAMPAS DE PEDESTRES NAS ESQUINAS DEVERÁ SER DEFINIDA POR TÉCNICOS DA BHTRANS
- 4– A SINALIZAÇÃO TÁTIL DAS ESQUINAS, RAMPAS DE GARAGEM E PEDESTRES E MOBILIÁRIO URBANO, ALÉM DA CONSTRUÇÃO DAS CALÇADAS PORTUGUESAS, PISO CIMENTADO, CALÇADAS COM INCLINAÇÃO ACIMA DE 10%, RAMPAS DE PEDESTRES, ANÉIS PERMEÁVEIS E ENTRADA DE VEÍCULOS DEVEM SEGUIR AS NORMAS ESTABELECIDAS NOS DETALHES CONSTRUTIVOS FOLHAS D01 A D11.

 <p>SEC. ADM. REGIONAL CENTRO–SUL GERPH CS / GERPROJ CS SEC. MUNICIPAL DE POLÍTICAS URBANAS SMARU / GPUR / BHTRANS (DDI) FUNDAÇÃO MUNICIPAL DE CULTURA DIPC</p>	<p>PROJETO</p> <p>PADRONIZAÇÃO DE CALÇADAS/ ÁREA CENTRAL DE BELO HORIZONTE</p> <p>CONTEÚDO</p> <p>PROJETO ARQUITETÔNICO PLANTA PASSEIO AVENIDA DO CONTORNO LARGURA INFERIOR A 2,50m</p>	COD. LOGRADOURO 017228	FOLHA 61b
		ESC. 1/75	REVISÃO: ABRIL/2012
		DATA JANEIRO 2006	

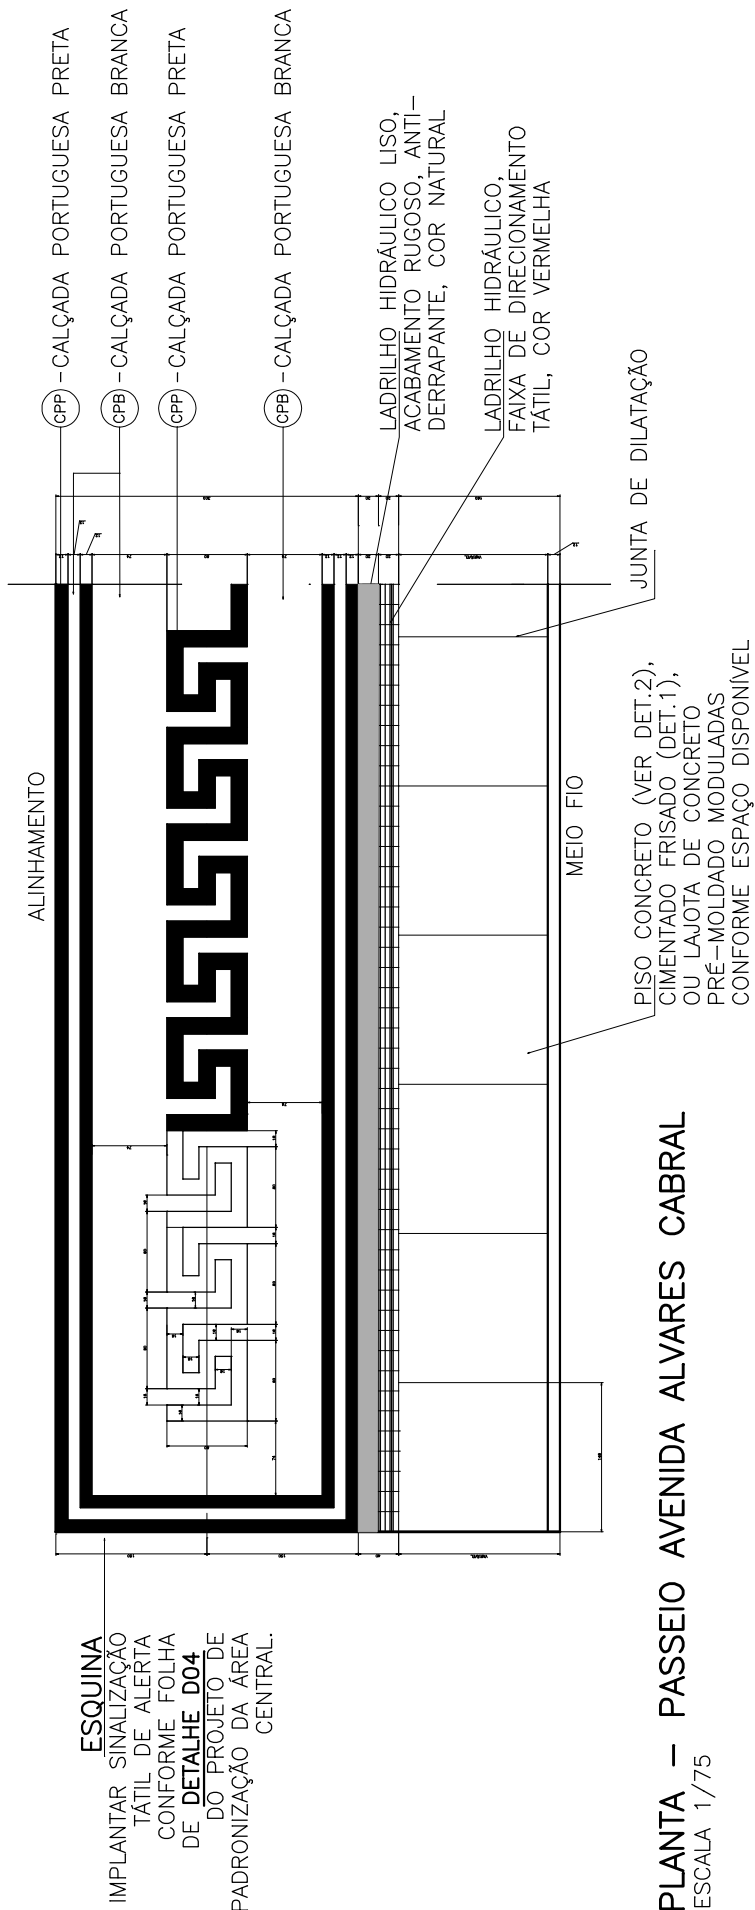


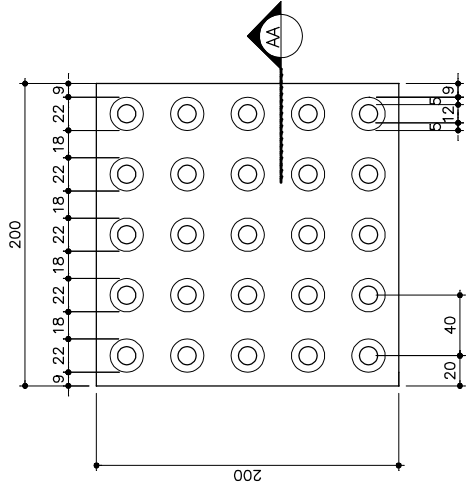
ESQUINA
IMPLANTAR SINALIZAÇÃO
TÁTIL DE ALERTA
CONFORME FOLHA
DE DETALHE D04
DO PROJETO DE
PADRONIZAÇÃO DA ÁREA
CENTRAL.

PLANTA – PASSEIO AVENIDA ALVARES CABRAL
ESCALA 1/75


OBS.:

- 1 – PROJETO APROVADO PELO CDPCM–BH
- 2 – O DESENHO DA CALÇADA PORTUGUESA TEM COMO REFERÊNCIA O PROJETO AFONSO PENA EIXO SIMBÓLICO – BAPTISTA E SCHMIDT ARQUITETURA E URBANISMO
- 3 – O PISO DAS ESQUINAS COM RUA DA BAHIA OU AV. AFONSO PENA SERÁ EM PEDRA PORTUGUESA. VER DETALHE DOS DESENHOS DAS MESMAS
- 4 – A LOCALIZAÇÃO DAS RAMPAS DE PEDESTRES NAS ESQUINAS DEVERÁ SER DEFINIDA POR TÉCNICOS DA BHTRANS.
- 5 – A SINALIZAÇÃO TÁTIL DAS ESQUINAS, RAMPAS DE GARAGEM E PEDESTRES E MOBILIÁRIO URBANO, ALÉM DA CONSTRUÇÃO DAS CALÇADAS PORTUGUESAS, PISO CIMENTADO, CALÇADAS COM INCLINAÇÃO ACIMA DE 10%, RAMPAS DE PEDESTRES, ANEIS PERMEÁVEIS E ENTRADA DE VEÍCULOS DEVEM SEGUIR AS NORMAS ESTABELECIDAS NOS DETALHES CONSTRUCTIVOS FOLHAS D01 A D11.


 PBH	SEC. ADM. REGIONAL MUNICIPAL CENTRO–SUL GERPH CS / GERPROJ CS		PROJETO		FOLHA
	SEC. MUNICIPAL DE POLÍTICAS URBANAS SMARU / GPUR / BHTRANS (DDI)		PADRONIZAÇÃO DE CALÇADAS/ ÁREA CENTRAL DE BELO HORIZONTE		
	FUNDAÇÃO MUNICIPAL DE CULTURA DIPC		CONTEÚDO		REVISÃO:
			PROJETO ARQUITETÔNICO PASSEIO AVENIDA ALVARES CABRAL PLANTA		ABRIL/2012
		COD. LOGRADOURO 002730		DATA JANEIRO 2006	
		ESC. 1/75			




LADRILHO HIDRÁULICO TÁTIL
DE ALERTA 20X20cm
VISTA SUPERIOR
ESCALA 1/5

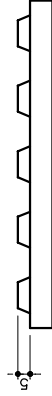

PISO TÁTIL DE ALERTA
SEÇÃO TRANSVERSAL AA

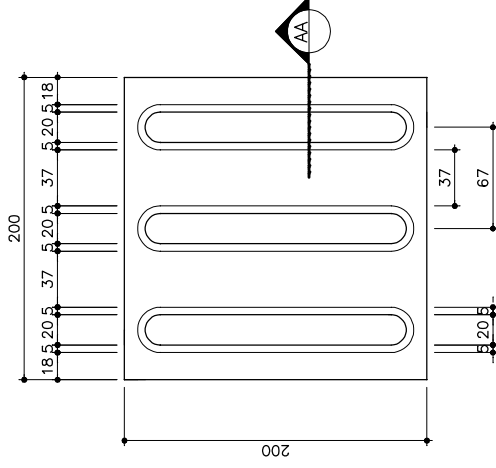

LADRILHO HIDRAULICO TÁTIL
DIRECIONAL 20X20cm
VISTA SUPERIOR
ESCALA 1/5

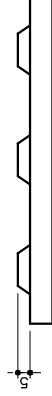

PISO TÁTIL DIRECIONAL
SEÇÃO TRANSVERSAL AA



SEC. ADM. REGIONAL MUNICIPAL CENTRO-SUL
GERPH CS / GERPROJ CS
SEC. MUNICIPAL DE POLÍTICAS URBANAS
SMARU / GPUR / BHTRANS (DDI)
FUNDAÇÃO MUNICIPAL DE CULTURA
DIPC

PBH

PROJETO

PADRONIZAÇÃO DE CALÇADAS
ÁREA CENTRAL DE BELO HORIZONTE

CONTEÚDO

DETALHAMENTO
PISO LADRILHO TATIL DE ALERTA E DIRECIONAL

COD. LOGRADOURO


ESC. VARIÁVEL

DATA
MARÇO 2007


FOLHA

D05

REVISÃO:
ABRIL/2012

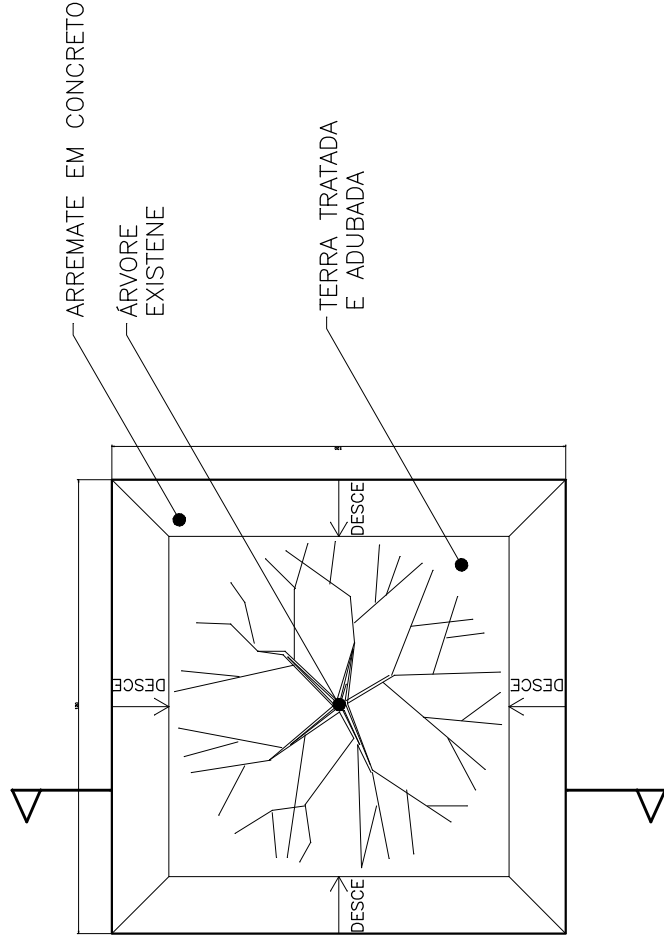

ANEL PERMEÁVEL – PLANTA
ESCALA 1/20

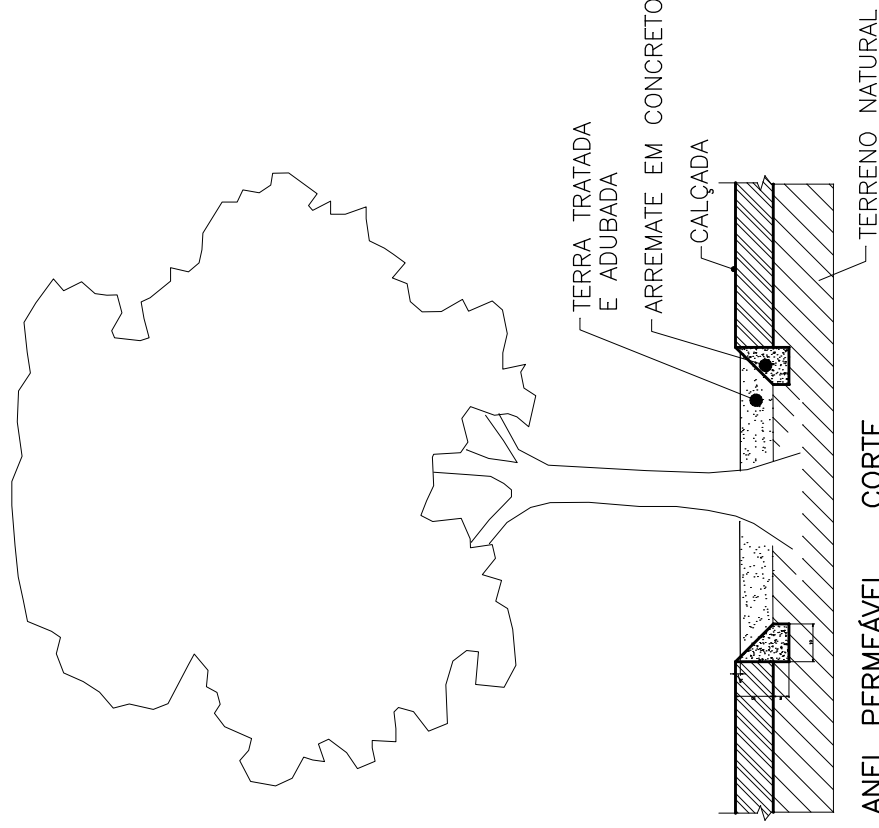

OBS.:

- 1 – DEVERÃO SER EXECUTADOS ANÉIS PERMEÁVEIS EM TODAS AS ÁRVORES EXISTENTES.
- 2 – É PROIBIDA A SECÇÃO DE RAÍZES DE ÁRVORES SEM AUTORIZAÇÃO DA GERJAV-CENTRO SUL (3277-6446).
- 3 – APÓS A EXECUÇÃO DO ANEL DEVERÁ SER FEITA LIMPEZA DO LOCAL, COM RETIRADA DE POSSÍVEIS ENTULHOS EXISTENTES, REVOLVIDO O SOLO E ACRESCENTADA TERRA TRATADA E ADUBADA NA BASE DAS ÁRVORES ATÉ A ALTURA DE 5cm ABAIXO DO PISO FINAL DA CALÇADA.
- 4 – ONDE HOUVER FALHAS NA ARBORIZAÇÃO E FOR VIÁVEL DEVERÁ SER EXECUTADO NOVO ANEL PERMEÁVEL PARA RECOMPOSIÇÃO DA ARBORIZAÇÃO ORIGINAL.
- 5 – ONDE HOUVER NECESSIDADE, DEVIDO AO PORTE DA ARBORIZAÇÃO EXISTENTE, O ANEL PERMEÁVEL PODERÁ SER AMPLIADO LONGITUDINALMENTE, DEVIDAMENTE GRAMADO, DESDE QUE SEJA CONSIDERADO O ACESSO DA FAIXA DE ESTACIONAMENTO E O MOBILIÁRIO EXISTENTE.



PBH

SEC. ADM. REGIONAL MUNICIPAL CENTRO-SUL
GERPH CS / GERPROJ CS
SEC. MUNICIPAL DE POLÍTICAS URBANAS
SMARU / GPUR / BHTRANS (DDI)
FUNDAÇÃO MUNICIPAL DE CULTURA
DIPC

PROJETO

PADRONIZAÇÃO DE CALÇADAS
ÁREA CENTRAL DE BELO HORIZONTE

CONTEÚDO
DETALHAMENTO
ANEL PERMEÁVEL

Nº

ESC. INDICADA

DATA
AGOSTO 2007


FOLHA


D06

REVISÃO:


SET/2013



 <p>SEC. ADM. REGIONAL CENTRO—SUL GERPH CS / GERPROJ CS</p> <p>SEC. MUNICIPAL DE POLÍTICAS URBANAS SMARU / GPUR / BHTRANS (DDI)</p> <p>FUNDAÇÃO MUNICIPAL DE CULTURA DIPC</p> <p>PBH</p>	<p>PROJETO</p> <p>PADRONIZAÇÃO DE CALÇADAS ÁREA CENTRAL DE BELO HORIZONTE</p>		<p>COD. LOGRADOURO</p>	<p>FOLHA</p>
	<p>CONTEÚDO</p> <p>DETALHAMENTO LIXEIRA PADRÃO PBH/SLU – SINALIZAÇÃO TATIL</p>		<p>ESC. 1/75</p>	<p>D09</p>
			<p>DATA</p>	<p>REVISÃO:</p>
		<p>JANEIRO 2006</p>	<p>ABRIL/2012</p>	

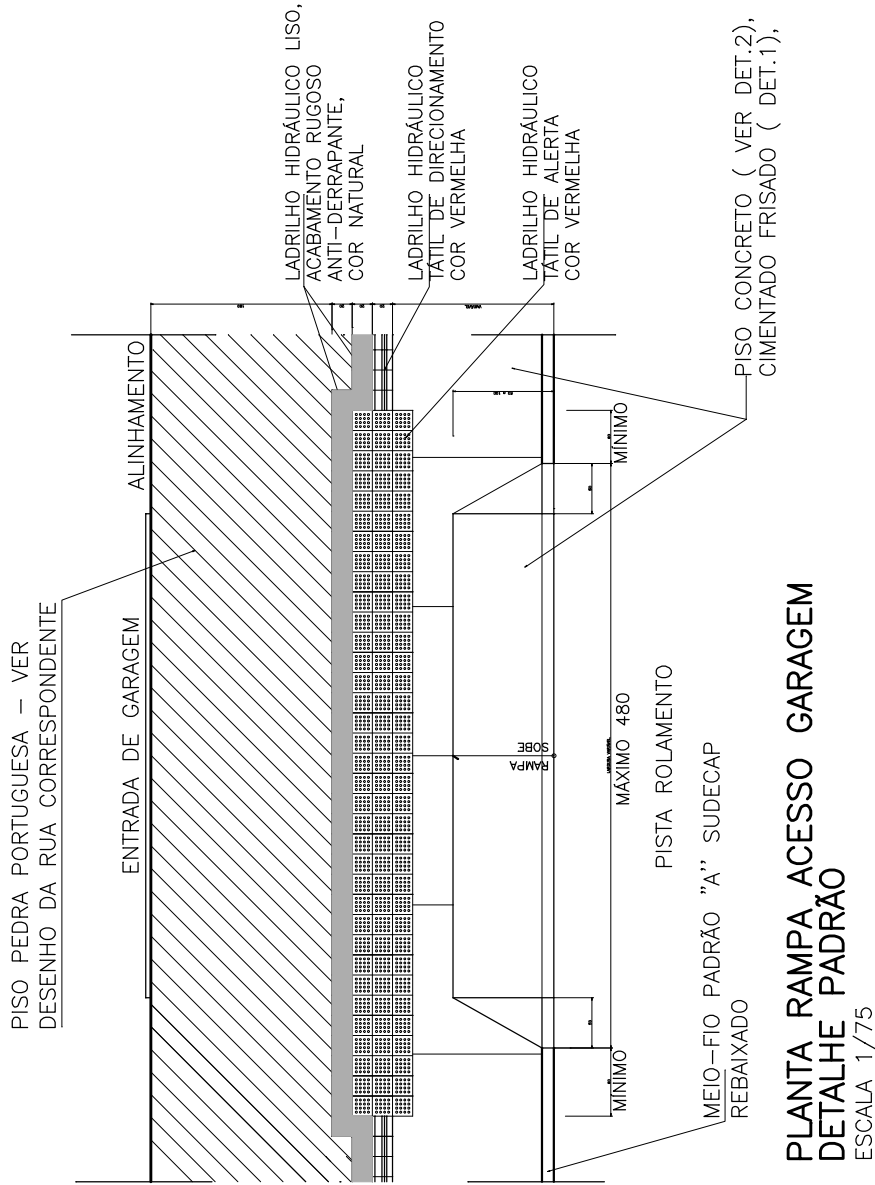


PLANTA RAMPA ACESSO GARAGEM
DETALHE PADRÃO
 ESCALA 1/75

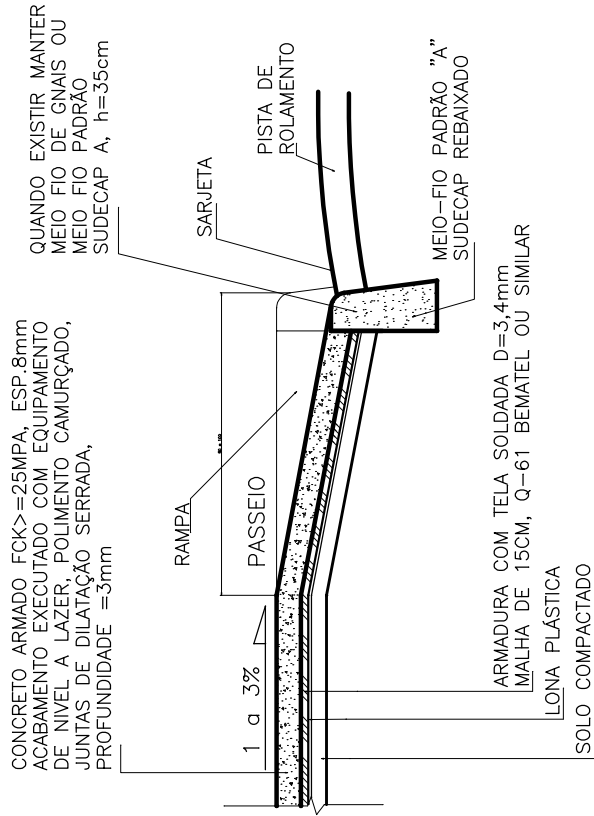

CORTE RAMPA ACESSO GARAGEM
 ESCALA 1/25

OBS.

EM ENTRADAS DE GARAGEM DE MOVIMENTO CONSIDERÁVEL, COMO ESTACIONAMENTOS DE GRANDES EDIFÍCIOS COMERCIAIS, QUE PODERÁ CAUSAR DANOS AO CALÇAMENTO, A PEDRA PORTUGUESA PODERÁ SER SUBSTITUÍDA POR FAIXA DE PISO, NA LARGURA DA RAMPA DA GARAGEM, EM CONCRETO REFORÇADO OU INTERTRAVADO TIPO "TÍJULO" COR CINZA. A(S) FAIXA(S) DE MOLDURA EM PEDRA PORTUGUESA DEVERÃO SER ARREMATADAS PERPENDICULARMENTE JUNTO AO PISO DE CONCRETO.

 <p>SEC. ADM. REGIONAL MUNICIPAL CENTRO-SUL GERPH CS / GERPROJ CS SEC. MUNICIPAL DE POLÍTICAS URBANAS SMARU / GPUR / BHTRANS (DDI) FUNDAÇÃO MUNICIPAL DE CULTURA DIPC</p>	PROJETO	PADRONIZAÇÃO DE CALÇADAS/		COD. LOGRADOURO	FOLHA
	CONTEÚDO	ÁREA CENTRAL DE BELO HORIZONTE		ESC. INDICADA	D11a
		DETALHAMENTO RAMPA ACESSO GARAGEM PLANTA E CORTE		DATA JULHO 2007	REVISÃO: ABRIL/2012