





PLANTA  
RESERV.S DE INCÊNDIO E CAIXAS D'ÁGUA – EL.38,10  
ESC.:1:50  
ÁREA:14,20m<sup>2</sup>

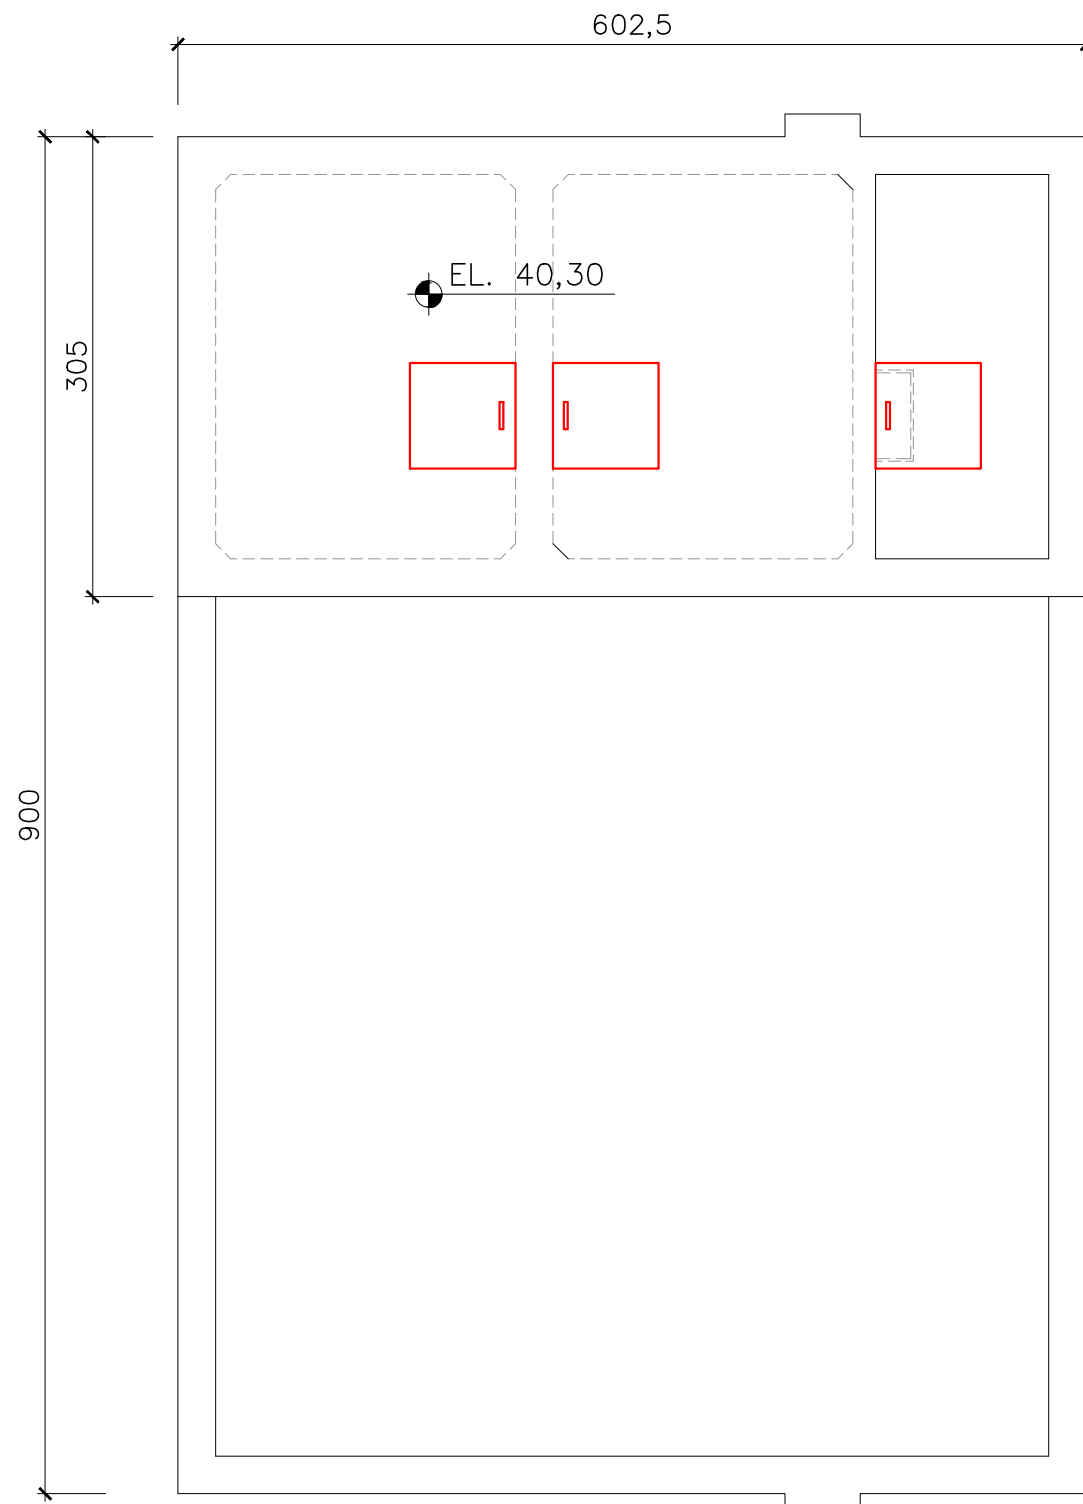

PLANTA  
PLANTA DE COBERTURA – EL.40,30m  
ESC.:1:50  
ÁREA:14,20m<sup>2</sup>

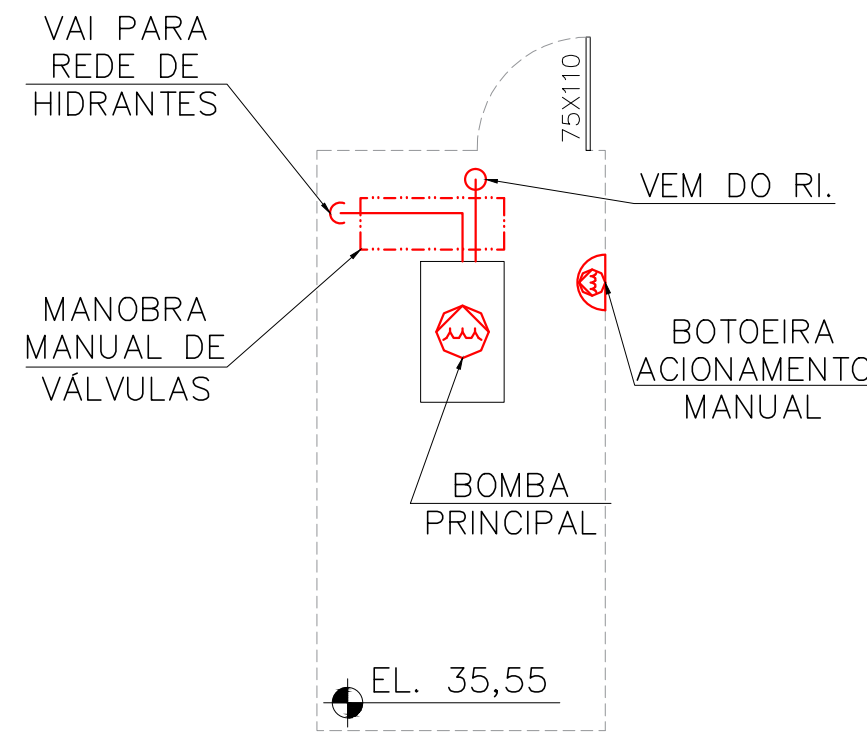


DETALHE 1  
CASA DA BOMBA DE INCÊNDIO  
ESC.:1:50  
ÁREA:7,36m<sup>2</sup>

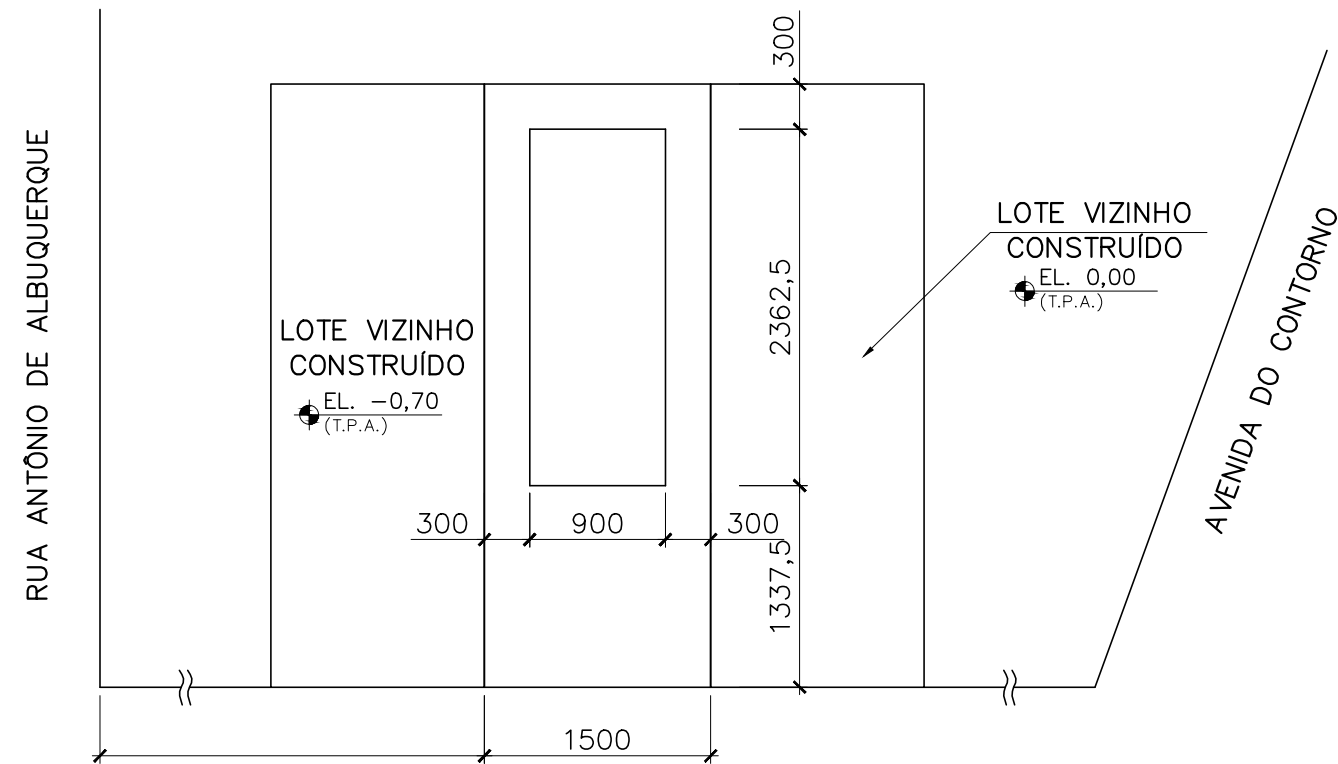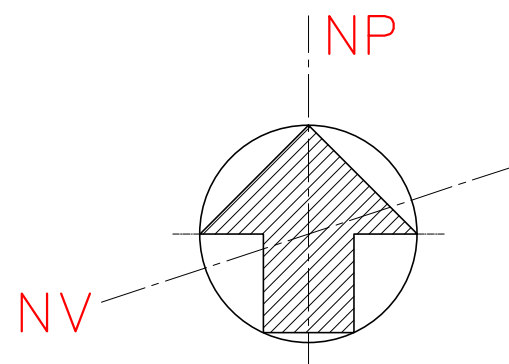

PLANTA  
SITUAÇÃO  
ESC.:1:500

DET. SUBSTITUIÇÃO  
JANELA-VER NOTA 3

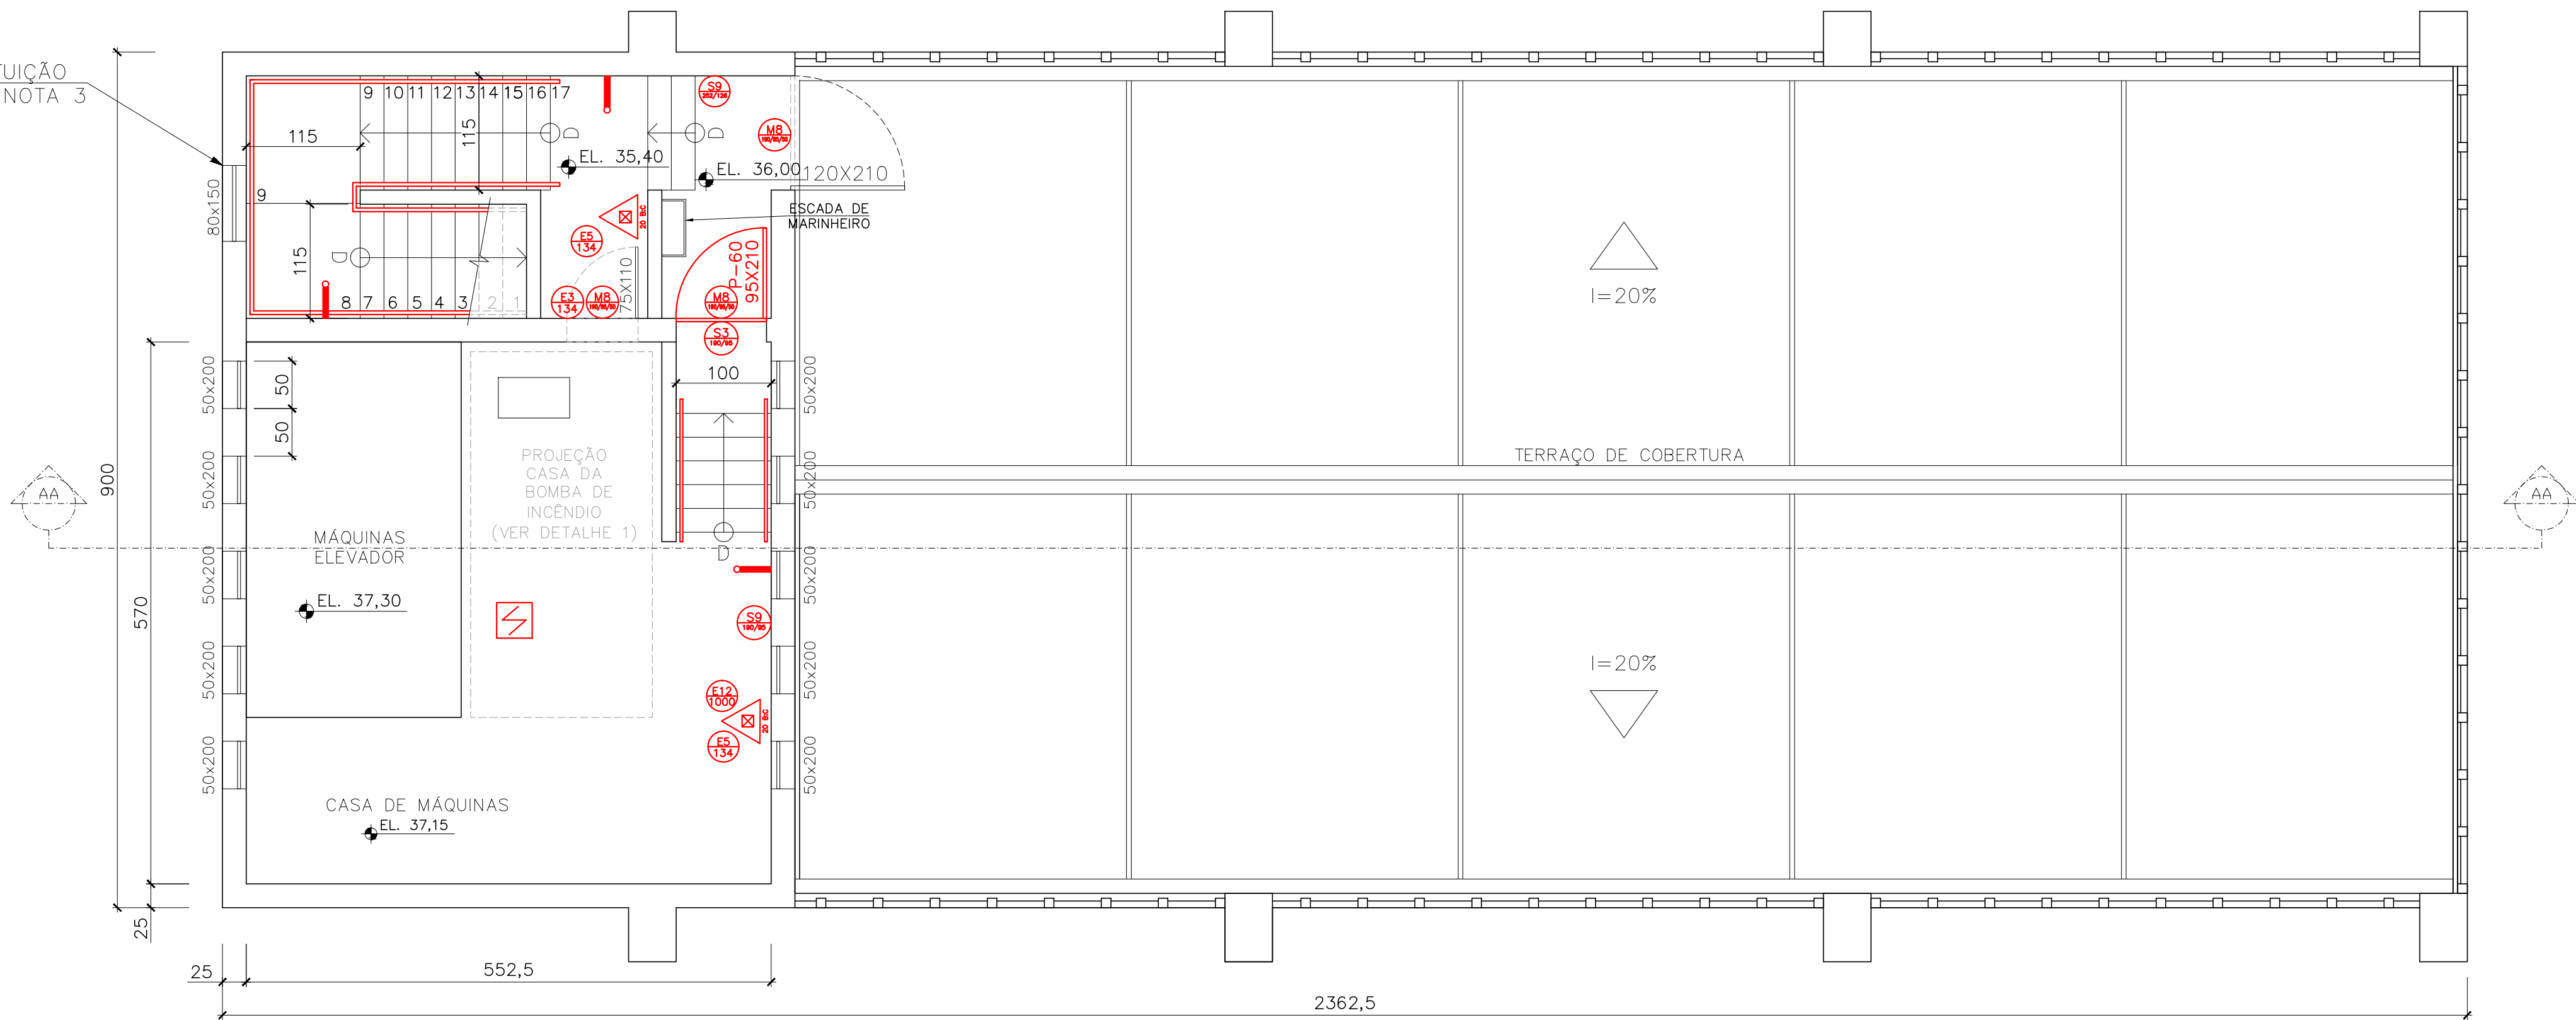

PLANTA  
11º PAVIMENTO – EL.36,00m  
ESC.:1:50  
ÁREA:54,22m<sup>2</sup>


#### NOTAS

- 1-COTAS EM CENTÍMETRO E ELEVACOES EM METRO;
- 2-TODOS OS GUARDA-CORPOS DA EDIFICACAO DEVEM SER ADEQUADOS CONFORME DETALHE
- 3-VER DESENHO DE-1639-0003;
- 4-PARA ADEQUACAO DA JANELA DA ESCADA DE EMERGENCIA - VER DESENHO DE-1639-0003;
- 5-VER DESENHO DE-1639-0003;
- 6-ESTE DESENHO SOMENTE DEVERA SER USADO PARA PROJETOS DE PSCIP;

#### DOCUMENTOS DE REFERENCIA

- 1-LEI N° 14.130, DE 19 DE DEZEMBRO DE 2001 QUE DISPÕE SOBRE A PREVENÇÃO CONTRA INCÊNDIO E PÂNICO NO ESTADO DE MINAS GERAIS.
- 2-DECRETO ESTADUAL N° 46595, DE 10 DE SETEMBRO DE 2014 - REGULAMENTO DE SEGURANÇA CONTRA INCÊNDIO E PÂNICO NAS EDIFICAÇÕES E ÁREAS DE RISCO NO ESTADO DE MINAS GERAIS.
- 3-INSTRUÇÕES TÉCNICAS DO CORPO DE BOMBEIROS MILITAR DE MINAS GERAIS.
- 4-PROJETO N° 436-78 - APROVADO EM 28/11/1978 - CORPO DE BOMBEIROS SEÇÃO 7ª URBANA.

REV.	T.E.	DESCRIÇÃO	PROJ.	DES.	VER.	APR.	DATA
0	B	PARA APROVAÇÃO	MBF	MBF	DRC	DRC	12/12/16
REVISÕES							
T.E.	(A) PRELIMINAR	(C) PARA CONHECIMENTO	(E) PARA CONSTRUÇÃO	(G) CONFORME CONSTRUÍDO			
TIPO DE EMISSÃO	(B) PARA APROVAÇÃO	(D) PARA COTAÇÃO	(F) CONFORME COMPRADO	(H) CANCELADO			

R.T.:		PROPRIETARIO/RESP. PELO USO	
<div></div>		<div></div>	
<div> IPSM</div>		<div><div>PROALPHA ENGENHARIA E CONSULTORIA</div></div>	
PROJETO		N° DO PROJETO	
PPCIP — IPSM		1639	
PROJETO DE PREVENÇÃO CONTRA INCÊNDIO E PÂNICO INSTITUTO DE PREVIDÊNCIA DOS SERVIDORES MILITARES DO ESTADO DE MINAS GERAIS 11º PAVIMENTO / R.I. / CASA DA BOMBA INCÊNDIO / COBERTURA / SITUAÇÃO PLANTAS E DETALHE			
ESCALA		N° PROALPHA	
1:50		FORMATO: DE-1639-0016	
		REVISÃO	
		0	

INSTRUÇÕES P/ PLANTAS	PERNA	COR	ESP.
COR N. 1	BLACK	0,25	
WHITE (7)	BLACK	0,1	
YELLOW (2)	BLACK	0,1	
GREEN (3)	BLACK	0,2	
COR N. 6	BLACK	0,3	
BLUE (5)	BLACK	0,4	
PED (1)	BLACK	0,6	
MAGENTA (8)	BLACK	0,8	
OUTRAS	BLACK	0,05	