


CORTE A-A

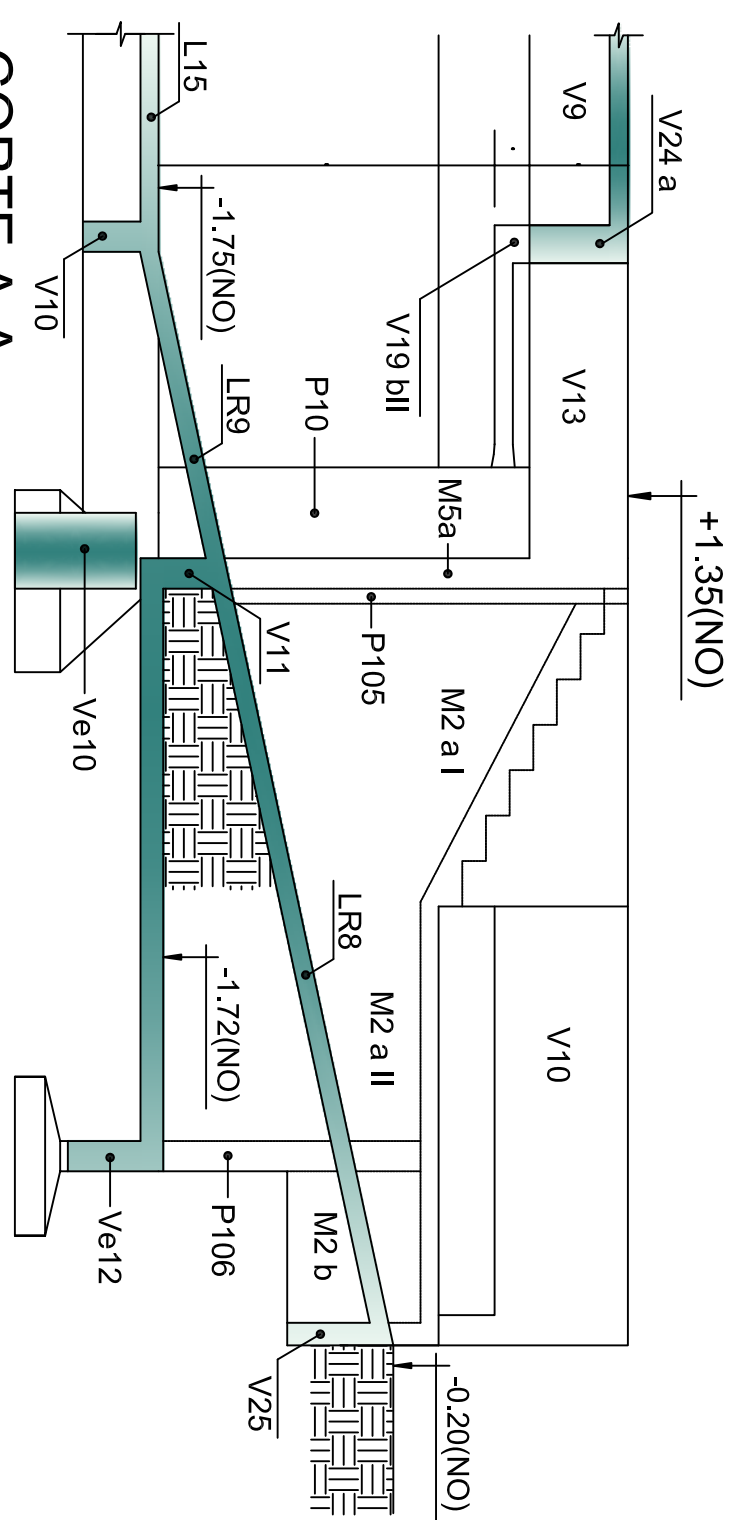

Legenda:

- ☒ Seção de pilar que nasce.
☐ Seção de pilar que morre.
☐ Seção de pilar que continua

Notas:

01 Medidas (colas) e seções das peças estruturais estão em centímetro.

02 Conferir medidas no local (obra próxima a edificação existente).

03 NBR 6118:2003 – Classe de Agressividade Ambiental = II – ambiente interno protegido.

05 NBR 6118:2003 - Cobrimentos: 2,0 cm para vigas e pilares, 1,5 cm para lajes e

3,0 cm para fundações.

fundações (taxa admissível do terreno maior ou igual a 3,0 kgf/cm² para sapatas).

[illegible]