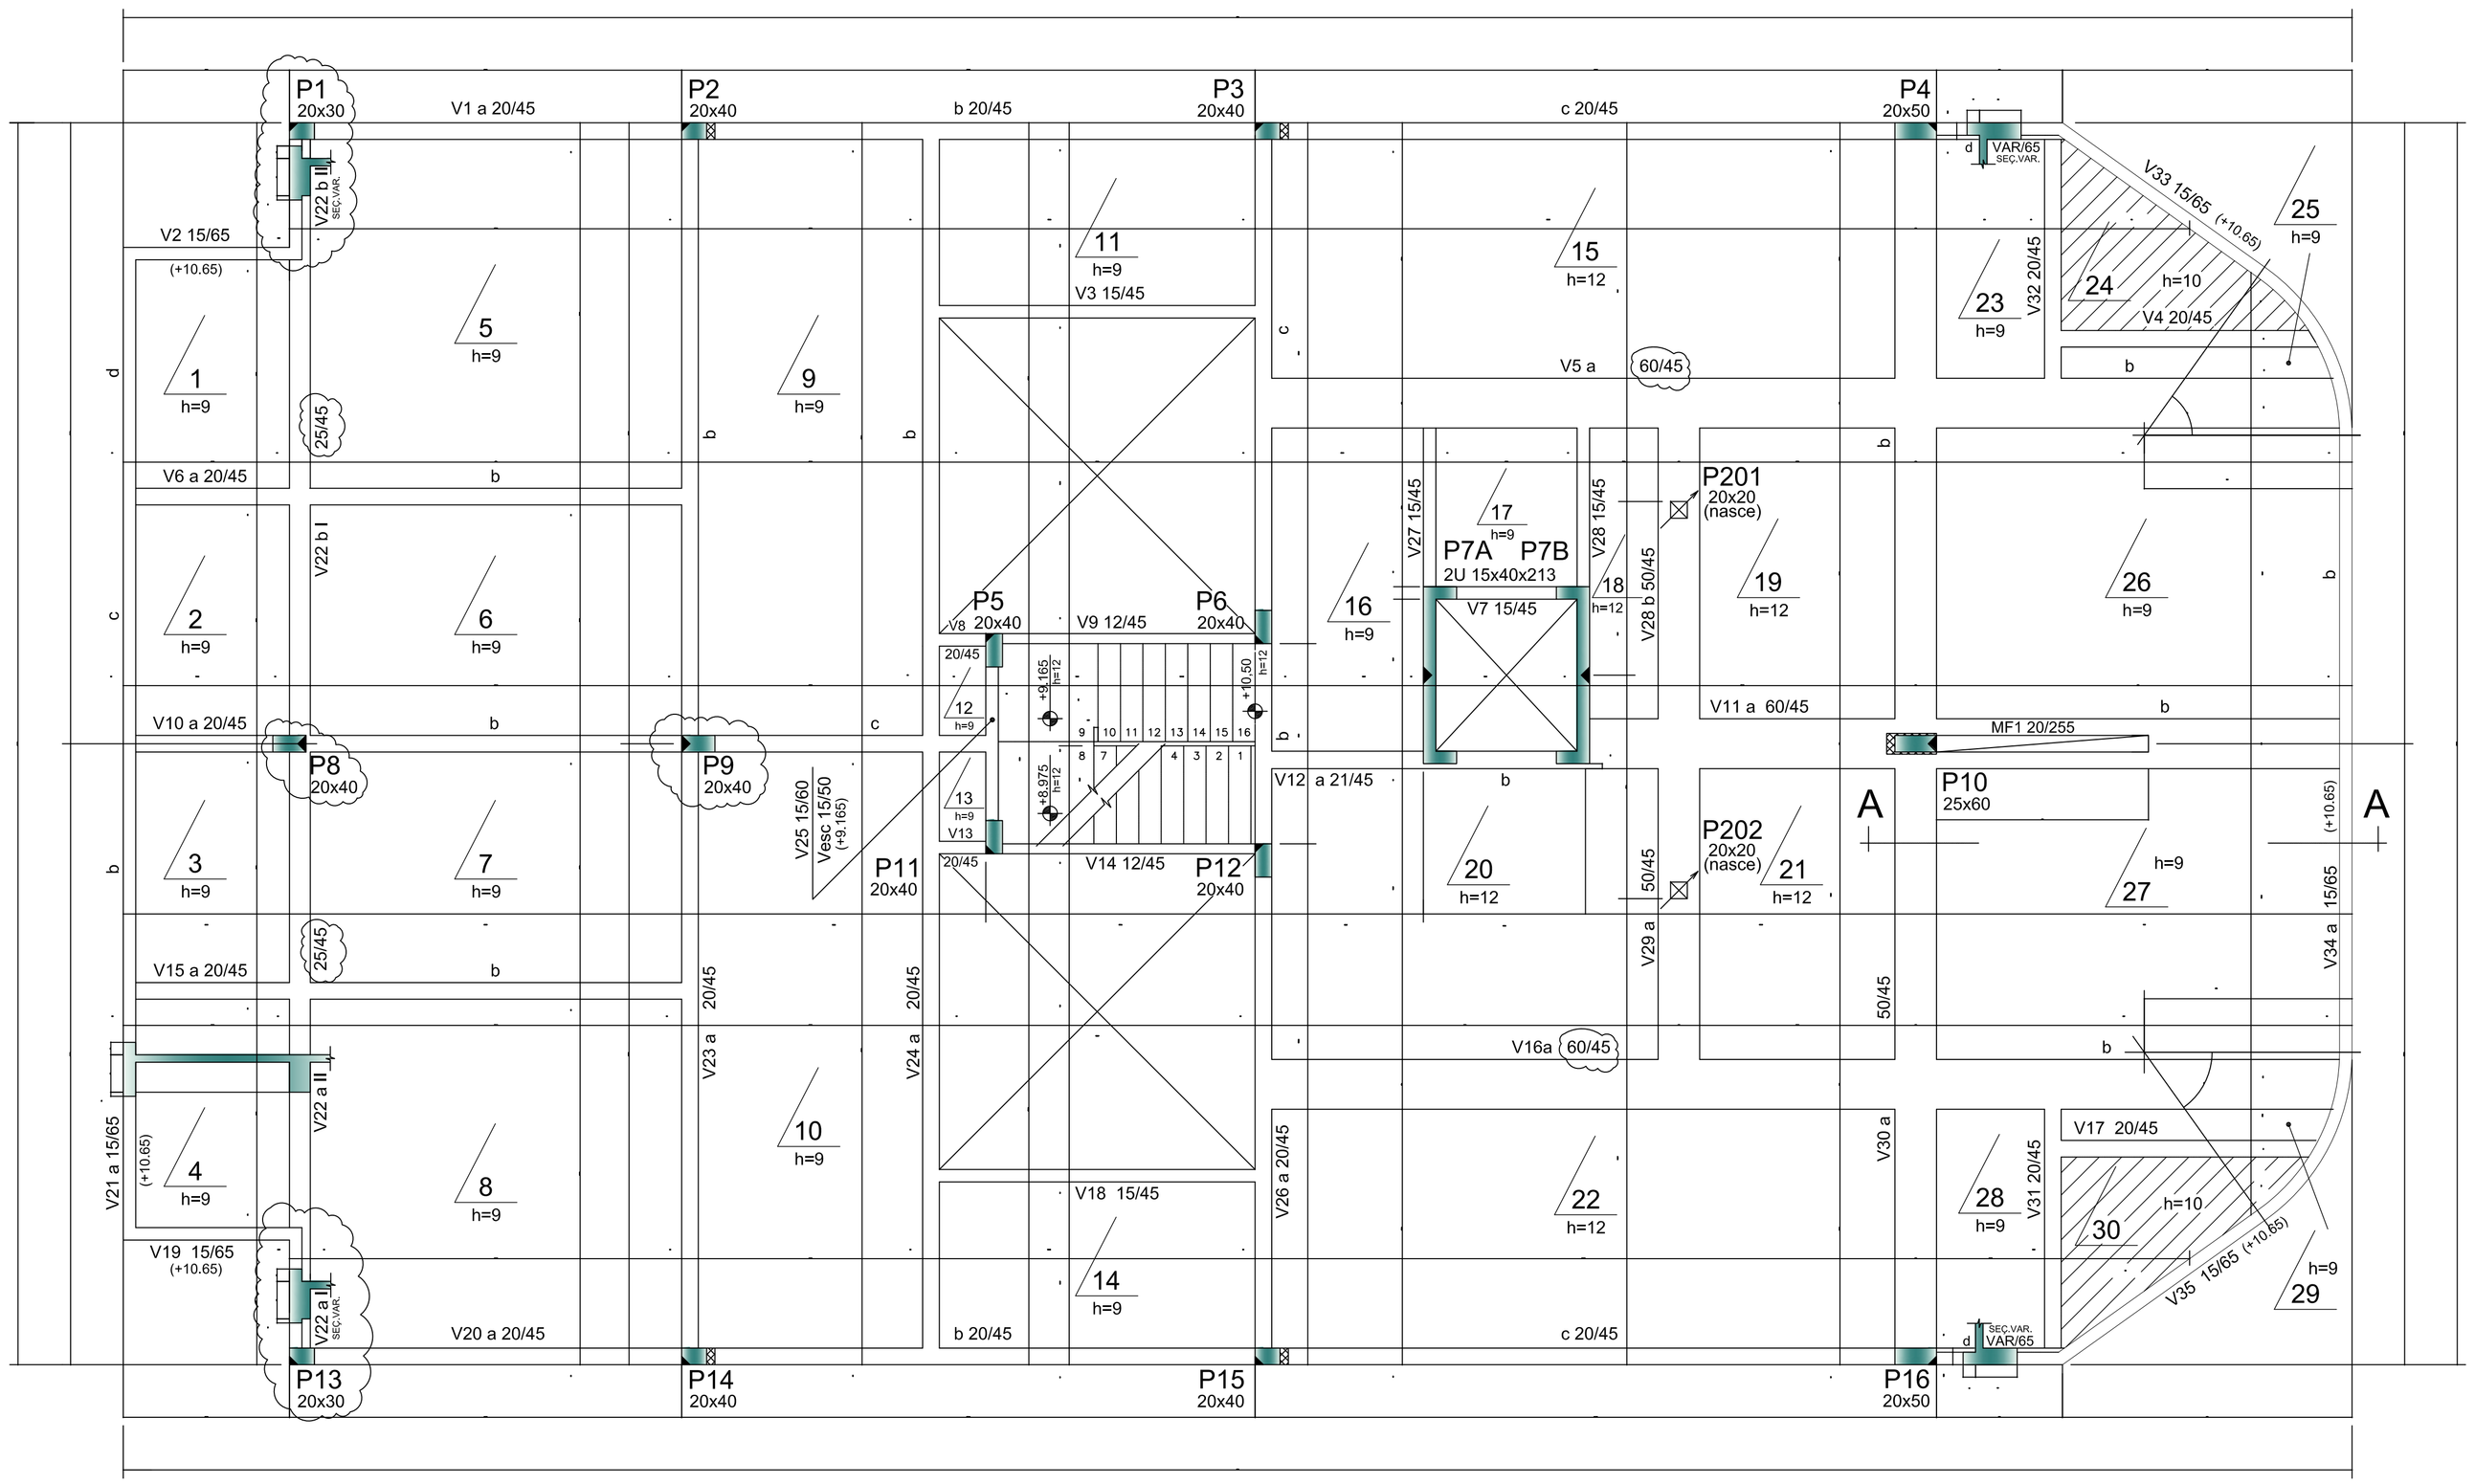

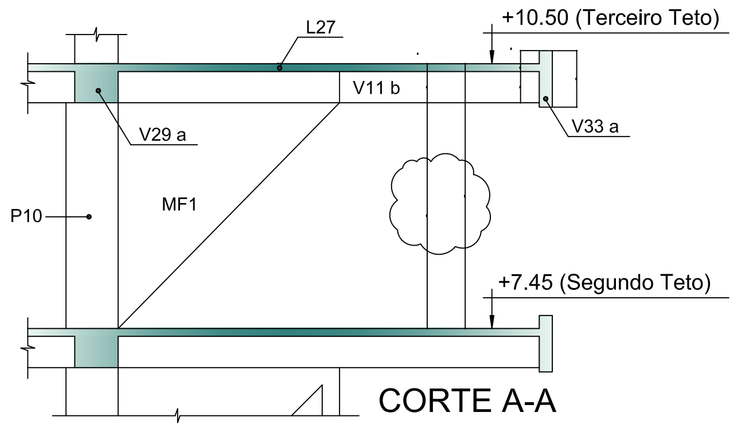

CORTE A-A

Legenda:

Pilar com ponto fixo assinalado.

Notas:

01 Medidas (cotas) e seções das peças estruturais estão em centímetro. Níveis estão em metro.
02 Conferir medidas no local (obra próxima a edificação existente).
03 NBR 6118:2003 – Classe de Agressividade Ambiental = II – ambiente interno protegido.
04 NBR 6118:2003 – Concreto com fck=25MPa – Aço CA–50 e CA–60.
05 NBR 6118:2003 – Cobrimentos: 2,0 cm para vigas e pilares, 1,5 cm para lajes e 3,0 cm para fundações.
06 A cota de fundação (cf) estabelece a profundidade mínima para assentamento das fundações (taxa admissível do terreno maior ou igual a 3,0 kgf/cm² para sapatas).

REVISÃO	DATA	MODIFICAÇÕES	RESP.

ENGEOP ENGENHARIA E GESTÃO DE OBRAS E PROJETOS

CLIENTE : VM – INDÚSTRIA DE PRODUTOS PET LTDA–ME

OBRA: RUA MARZAGÂNIA, 338, BOA VISTA, BELO HORIZONTE, MG

ESCALA: 1:50

DATA: 05/04/17

PROJETO ESTRUTURAL

TERCEIRO TETO (NÍVEL + 10,50)

FORMAS

PROJETO: 10–2016