




CORTE DD
ESCALA 1:75

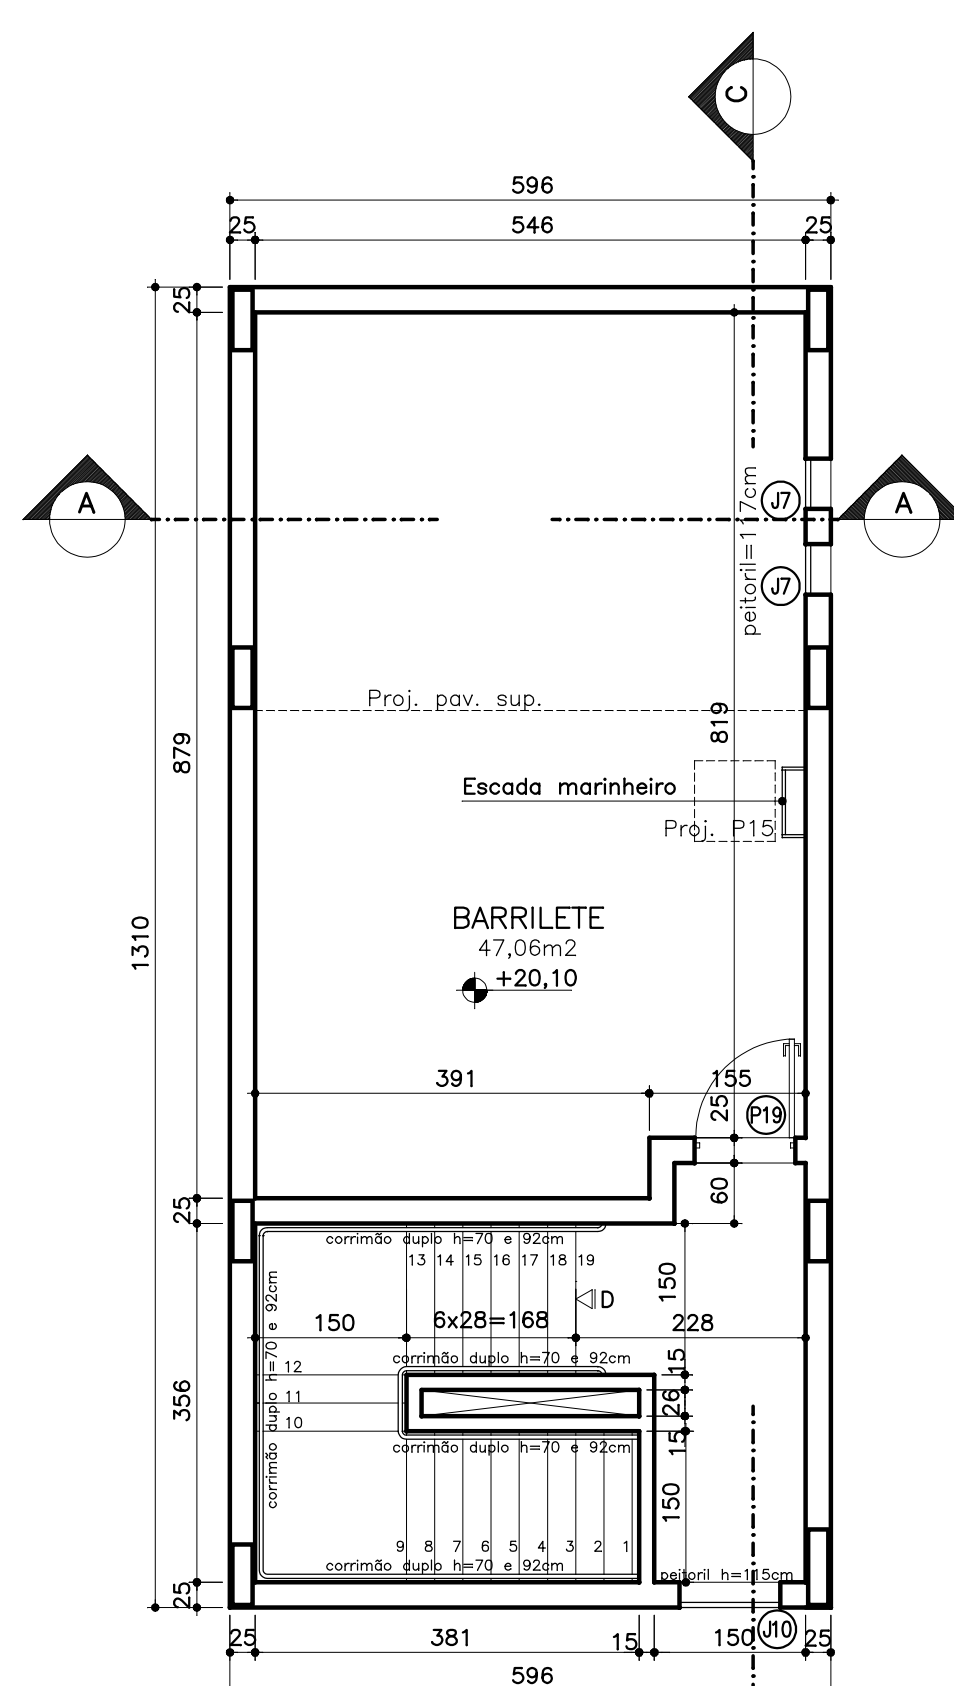

PLANTA BARRILETE
ESCALA 1:75

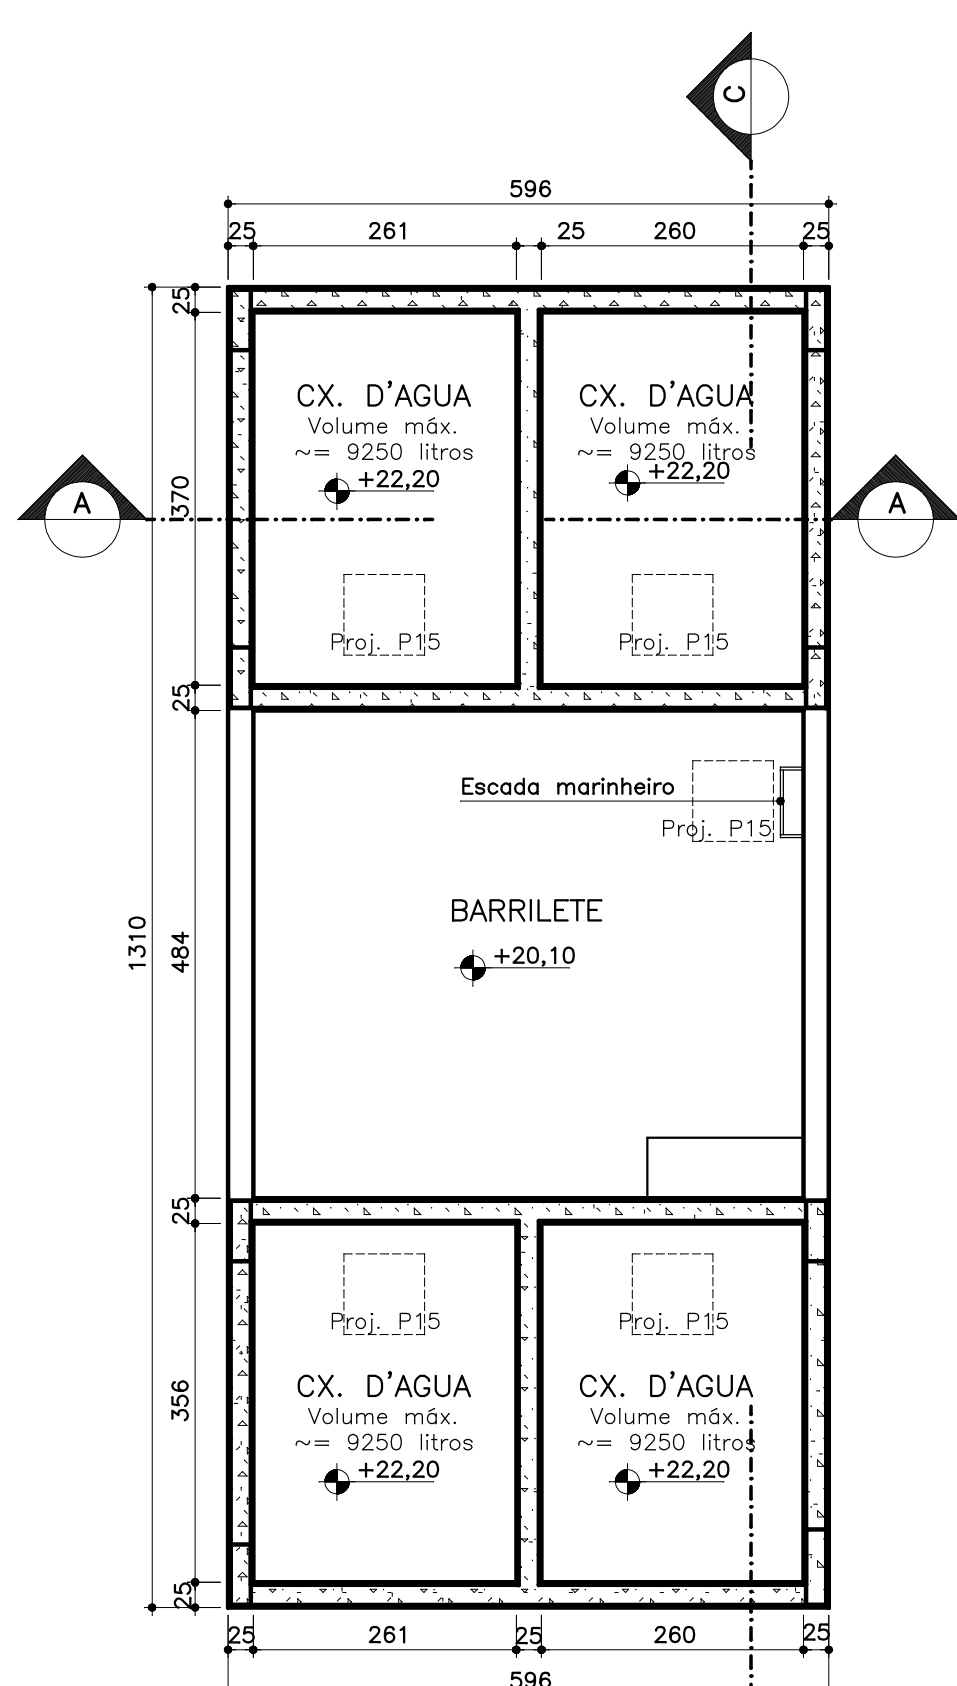

PLANTA CAIXA D'ÁGUA
ESCALA 1:75

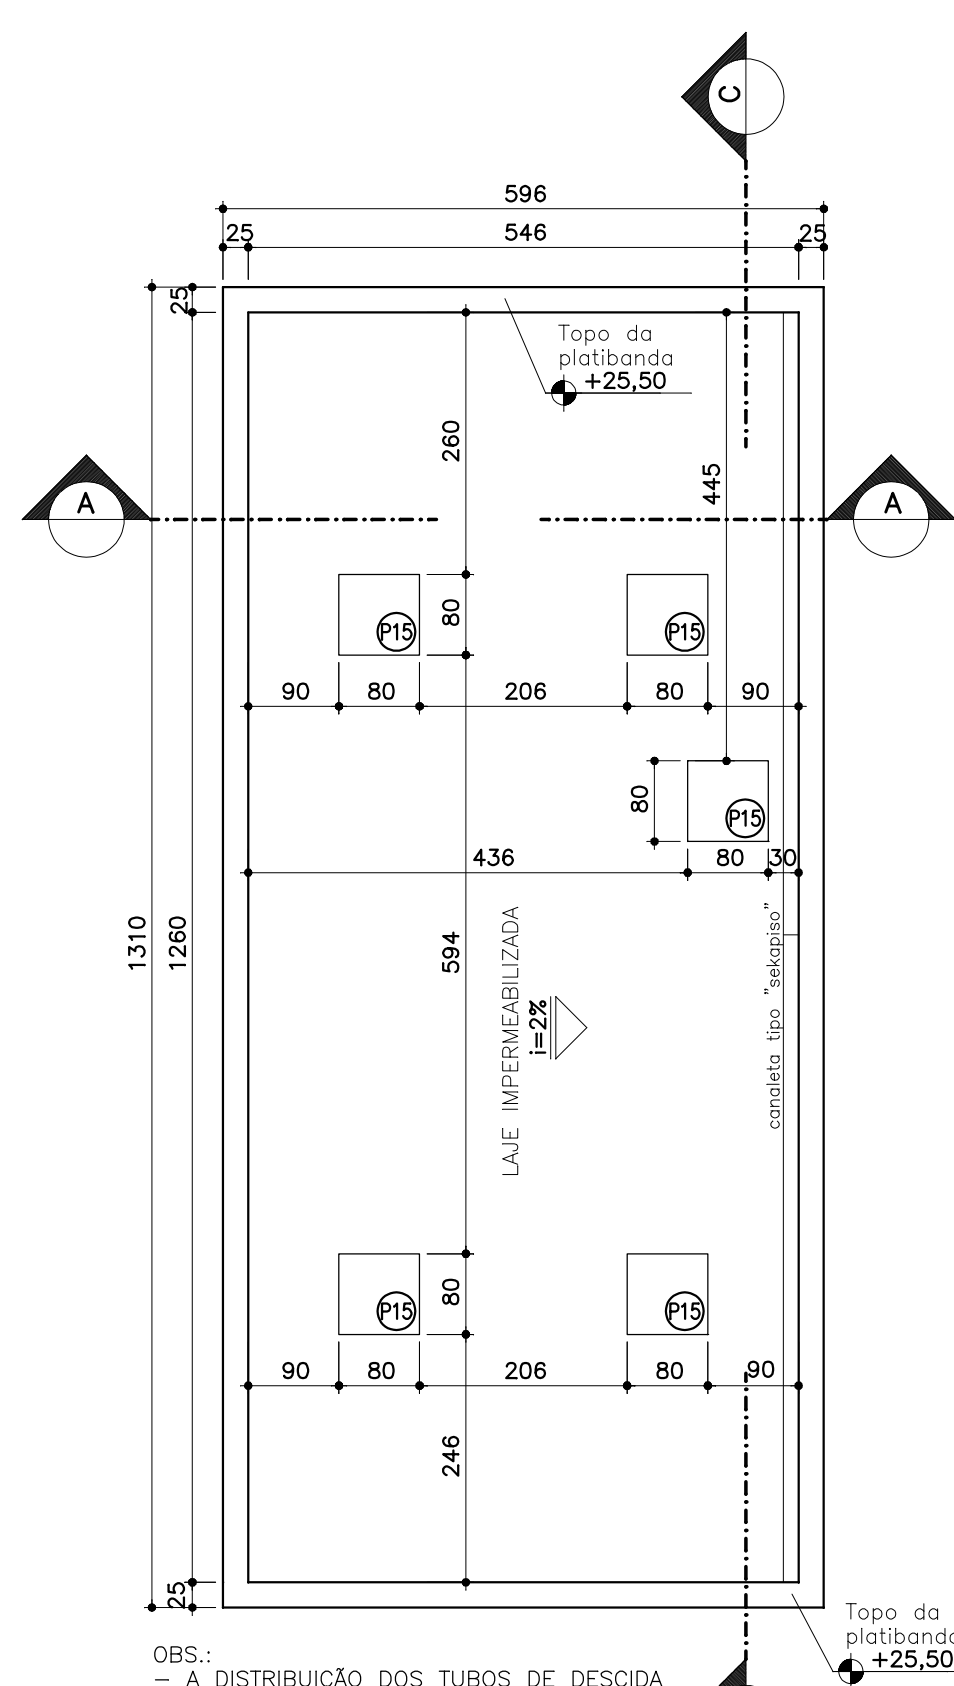

PLANTA COB. CAIXA D'ÁGUA
ESCALA 1:75

REVISÃO	DESCRIÇÃO	PROJ.	DATA
00	EXE: licitação da obra	DTDA	09/17