


OBSERVAÇÃO IMPORTANTE:

- O levantamento planialtimétrico realizado na área, encontrou:
  - Na Avenida Angra dos Reis: passeio com largura inferior a 300cm
  - Na Rua Alberto Pereira da Rocha: passeio com largura inferior a 150cm
- Em visita à prefeitura no dia 10/05/2016, ficou definido que seria respeitado o passeio da Av. Angra dos Reis com 300cm de largura e o da rua Alberto Pereira da Rocha com, no mínimo 150cm de largura.
- Em função disto, a área encontrada no levantamento planialtimétrico será diferente da área utilizada para a implantação da sede, que respeitará as larguras dos passeios em cada logradouro.
  - ÁREA LEVANTADA PELO TOPOGRÁFICO = 1.473,75m<sup>2</sup>
  - ÁREA UTILIZADA COM CORREÇÃO DOS PASSEIOS = 1.462,46m<sup>2</sup>

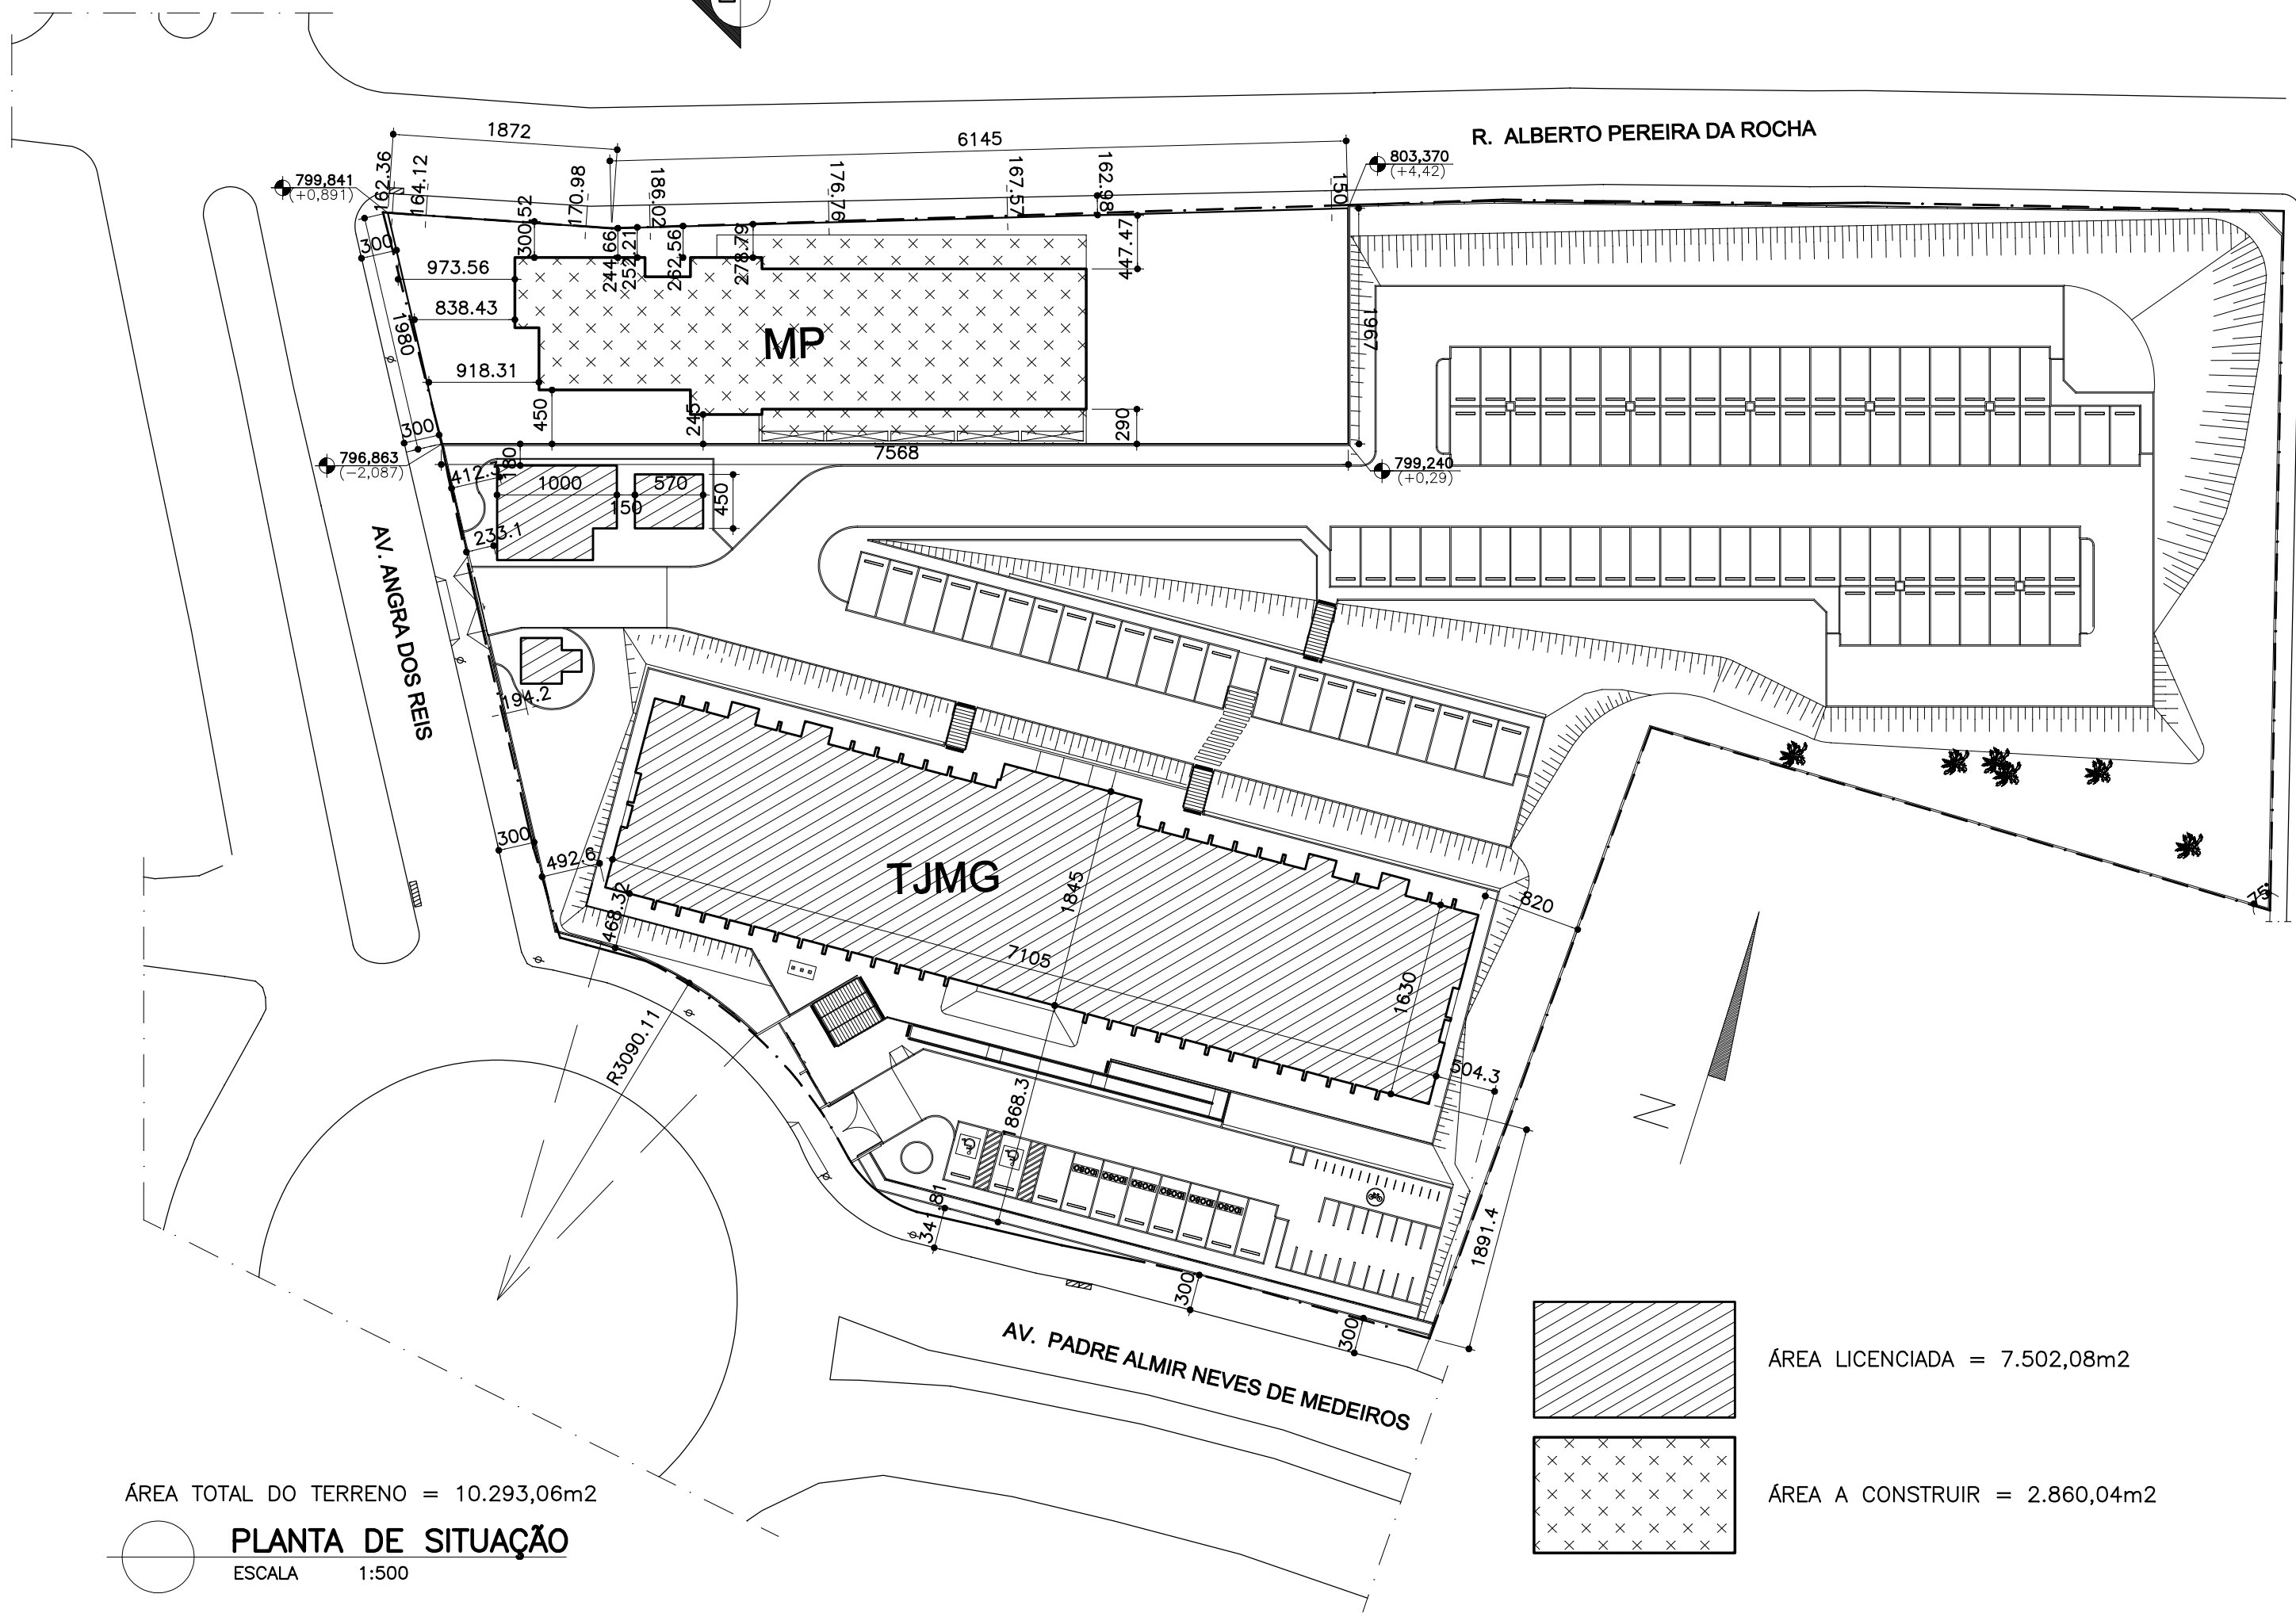

REVISÃO	DESCRIÇÃO	PROJ.	DATA
00	EXE: licitação da obra	DTDA	09/17
REVISÕES			
MINISTÉRIO PÚBLICO DO ESTADO DE MINAS GERAIS SEDE DAS PROMOTORIAS DE JUSTIÇA DE PATOS DE MINAS			
ENDEREÇO: AVENIDA ANGRA DOS REIS, S/N – BAIRRO COPACABANA PATOS DE MINAS – MG		ÁREA TERRENO: 10.293,06m <sup>2</sup> ÁREA CONSTRUÍDA: 2.860,04m <sup>2</sup>	
PROPRIETÁRIO:  PROCURADORIA GERAL DE JUSTIÇA DO ESTADO DE MINAS GERAIS		CNPJ: 20.971.057/0001-45	
PROJETO ARQUITETÔNICO			
RESPONSÁVEIS TÉCNICOS:		CAU/CREA:	
DANIELA TEIXEIRA DINIZ ANDRADE		CAU: A28165-4-MG	
CARLA BORGES DA COSTA		CREA: 48957-D	
CONTEÚDO: DESENHO: IMPLANTAÇÃO, PLANTA DE SITUAÇÃO E PLANTA SUBSOLO		DATA: 04/09/17 FOLHA: ESCALA: INDICADA	
		01/13	