CONSIDERAR O NÍVEL DE TOPO DO MEIO-FIO (798,95) A UMA DISTÂNCIA DE 123cm DA MURETA DE BLOCO E CERCA EXISTENTES NO ALINHAMENTO COMO SENDO NÍVEL 0,00. QUALQUER ALTERAÇÃO NESTA COTA/ NÍVEL INVIABILIZA A ACESSIBILIDADE. – MARCAR JUNTAMENTE COM A FISCALIZAÇÃO

Ponto existente no local, com mureta de bloco e cerca de arame farpado. Servirá de orientação para a definição do ponto 0,00.

SUBSOLO – Superfície total: 97,13 m2			
Elemento	Formas (m2)	Volume (m3)	Barras (kg)
Vigas: fundo	90,25	38,88	2341
Forma lateral	370,18		
Pilares (Sup. Formas)	44,20	2,71	1147
Total	504,63	42,69	3488
Índices (por m2)	5,195	0,440	35,91

SUBSOLO
Piso
Escala: 1:75

Fundação
Piso
Escala: 1:75

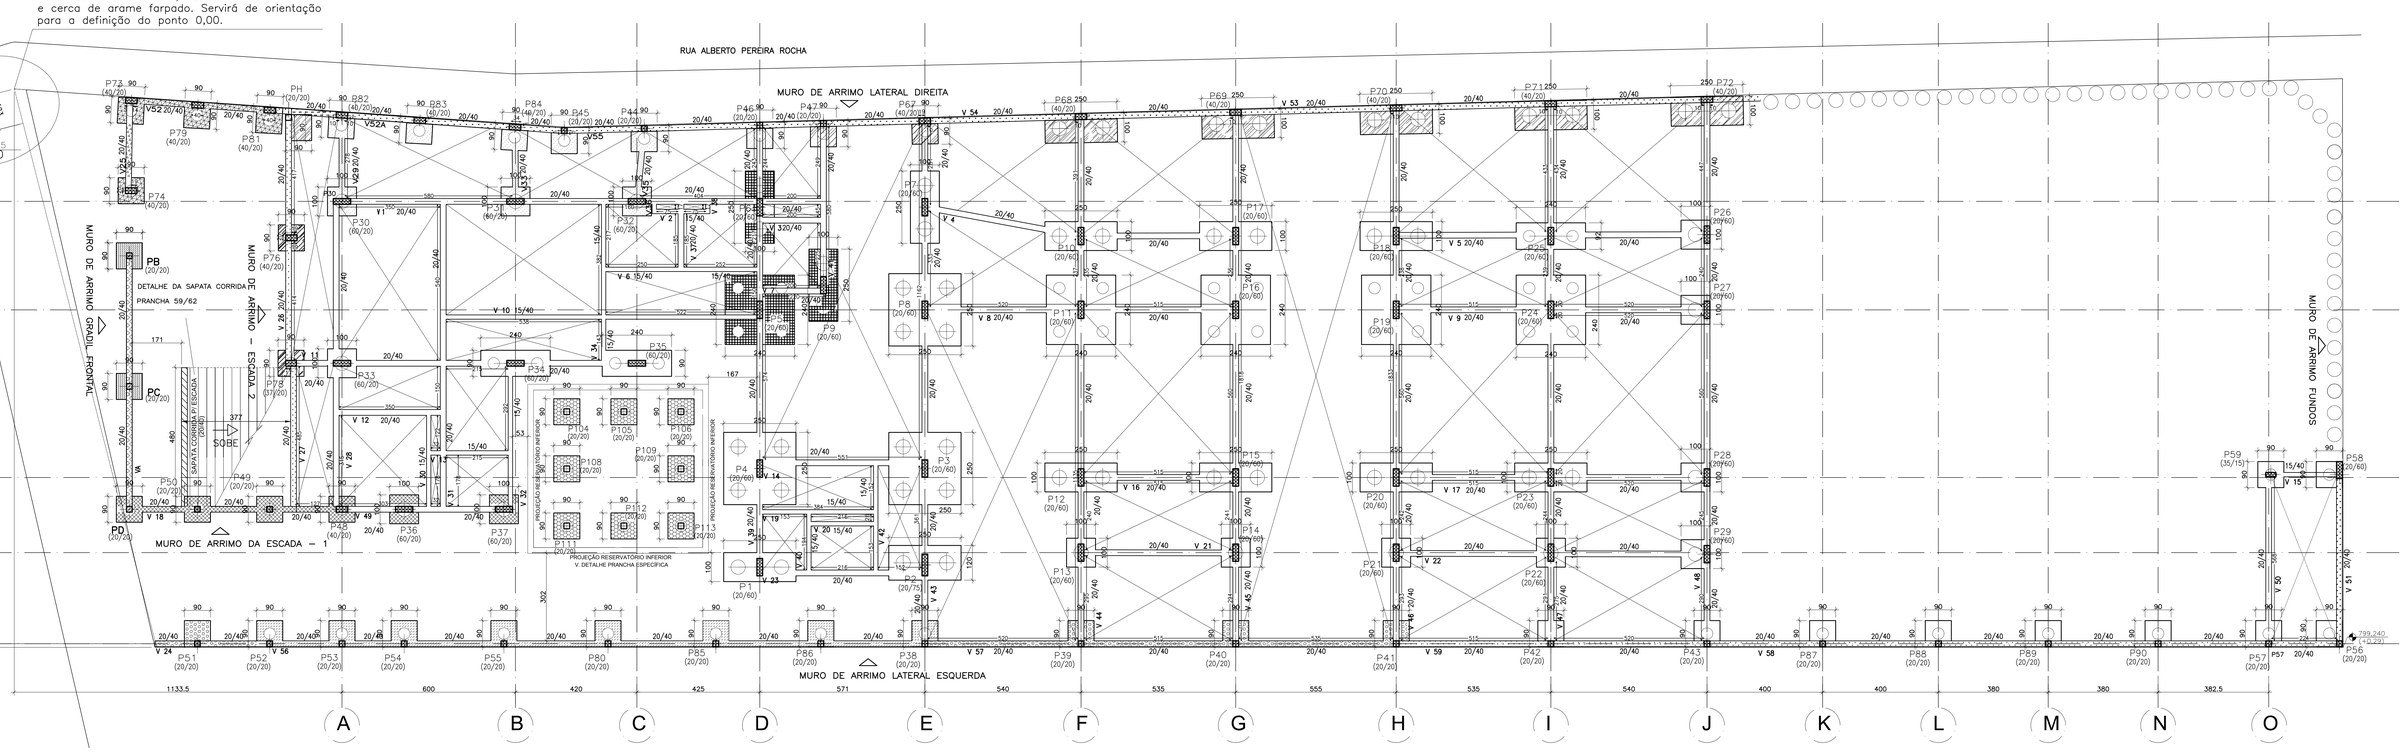

PLANTA DE FÔRMA DA FUNDAÇÃO

ESCALA: 1/75

LEGENDA DE NÍVEIS

- NÍVEL +0,20
- NÍVEL +0,48
- NÍVEL −0,70
- NÍVEL −1,35
- NÍVEL −1,40
- NÍVEL −1,45
- NÍVEL −1,75
- NÍVEL −1,85
- NÍVEL −1,91
- NÍVEL −2,25
- NÍVEL −2,65
- NÍVEL −2,75
- NÍVEL −3,25
- NÍVEL −3,35
- NÍVEL −5,00

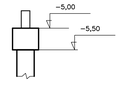

PARA BLOCOS DOS PILARES P104–P105–P106–P108–P109–P111–P112–P113

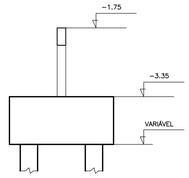

PARA BLOCOS DOS PILARES P5–P6–P9

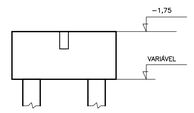

PARA DEMAIS BLOCOS, EXCETO OS MUROS DE ARRIMO

Nota:
Ver detalhamento dos muros de arrimo nas pranchas 07/64, 08/64 e 09/64

Notas:

Plantas de detalhamento de blocos de fundação: Pranchas 04/64, 05/64, 06/64, 10/64

Plantas de detalhamento de vigas: Pranchas 38/64, 39/64, 40/64

Ver detalhamento do piso armado do subsolo na prancha 62/64

AVALIAÇÃO DA QUALIDADE DA ESTRUTURA

RECEBIMENTO PROVISÓRIO	ACEITAÇÃO DEFINITIVA PRANCHA REVISADA
AVALIADOR/CREA: BRUNO SILVEIRA MARTINS – 148751/D	RT DO PROJETO ORIGINAL.: KÊNIO ÁVILA FERNANDES AVALIADOR BRUNO SILVEIRA MARTINS – 148751/D

REVISÃO	DESCRIÇÃO	PROJ.	DATA
00	EMISSÃO INICIAL		15/09/17

REVISÕES

MINISTÉRIO PÚBLICO DO ESTADO DE MINAS GERAIS
SEDE DAS PROMOTORIAS DE JUSTIÇA DE PATOS DE MINAS

ENDEREÇO:	ÁREA TERRENO:
AVENIDA ANGRA DOS REIS, S/N – BAIRRO COPACABANA PATOS DE MINAS – MG	10.293,06m² ÁREA CONSTRUÍDA: 2.860,04m²
PROPRIETÁRIO:	CNPJ:
PROCURADORIA GERAL DE JUSTIÇA DO ESTADO DE MINAS GERAIS	20.971.057/0001–45

PROJETO DE ESTRUTURA DE CONCRETO ARMADO

EMPRESA:	CNPJ:
PRIMEIRA ENGENHARIA LTDA	14.920.928/0001–07
RESPONSÁVEIS TÉCNICOS: KÊNIO ÁVILA FERNANDES	CREA: MG–70.918/D
CONTEÚDO: PLANTA DE FÔRMA DA FUNDAÇÃO	DATA: 15/09/17 ESCALA: INDICADA FOLHA: 03/64