


ESC.:1/25

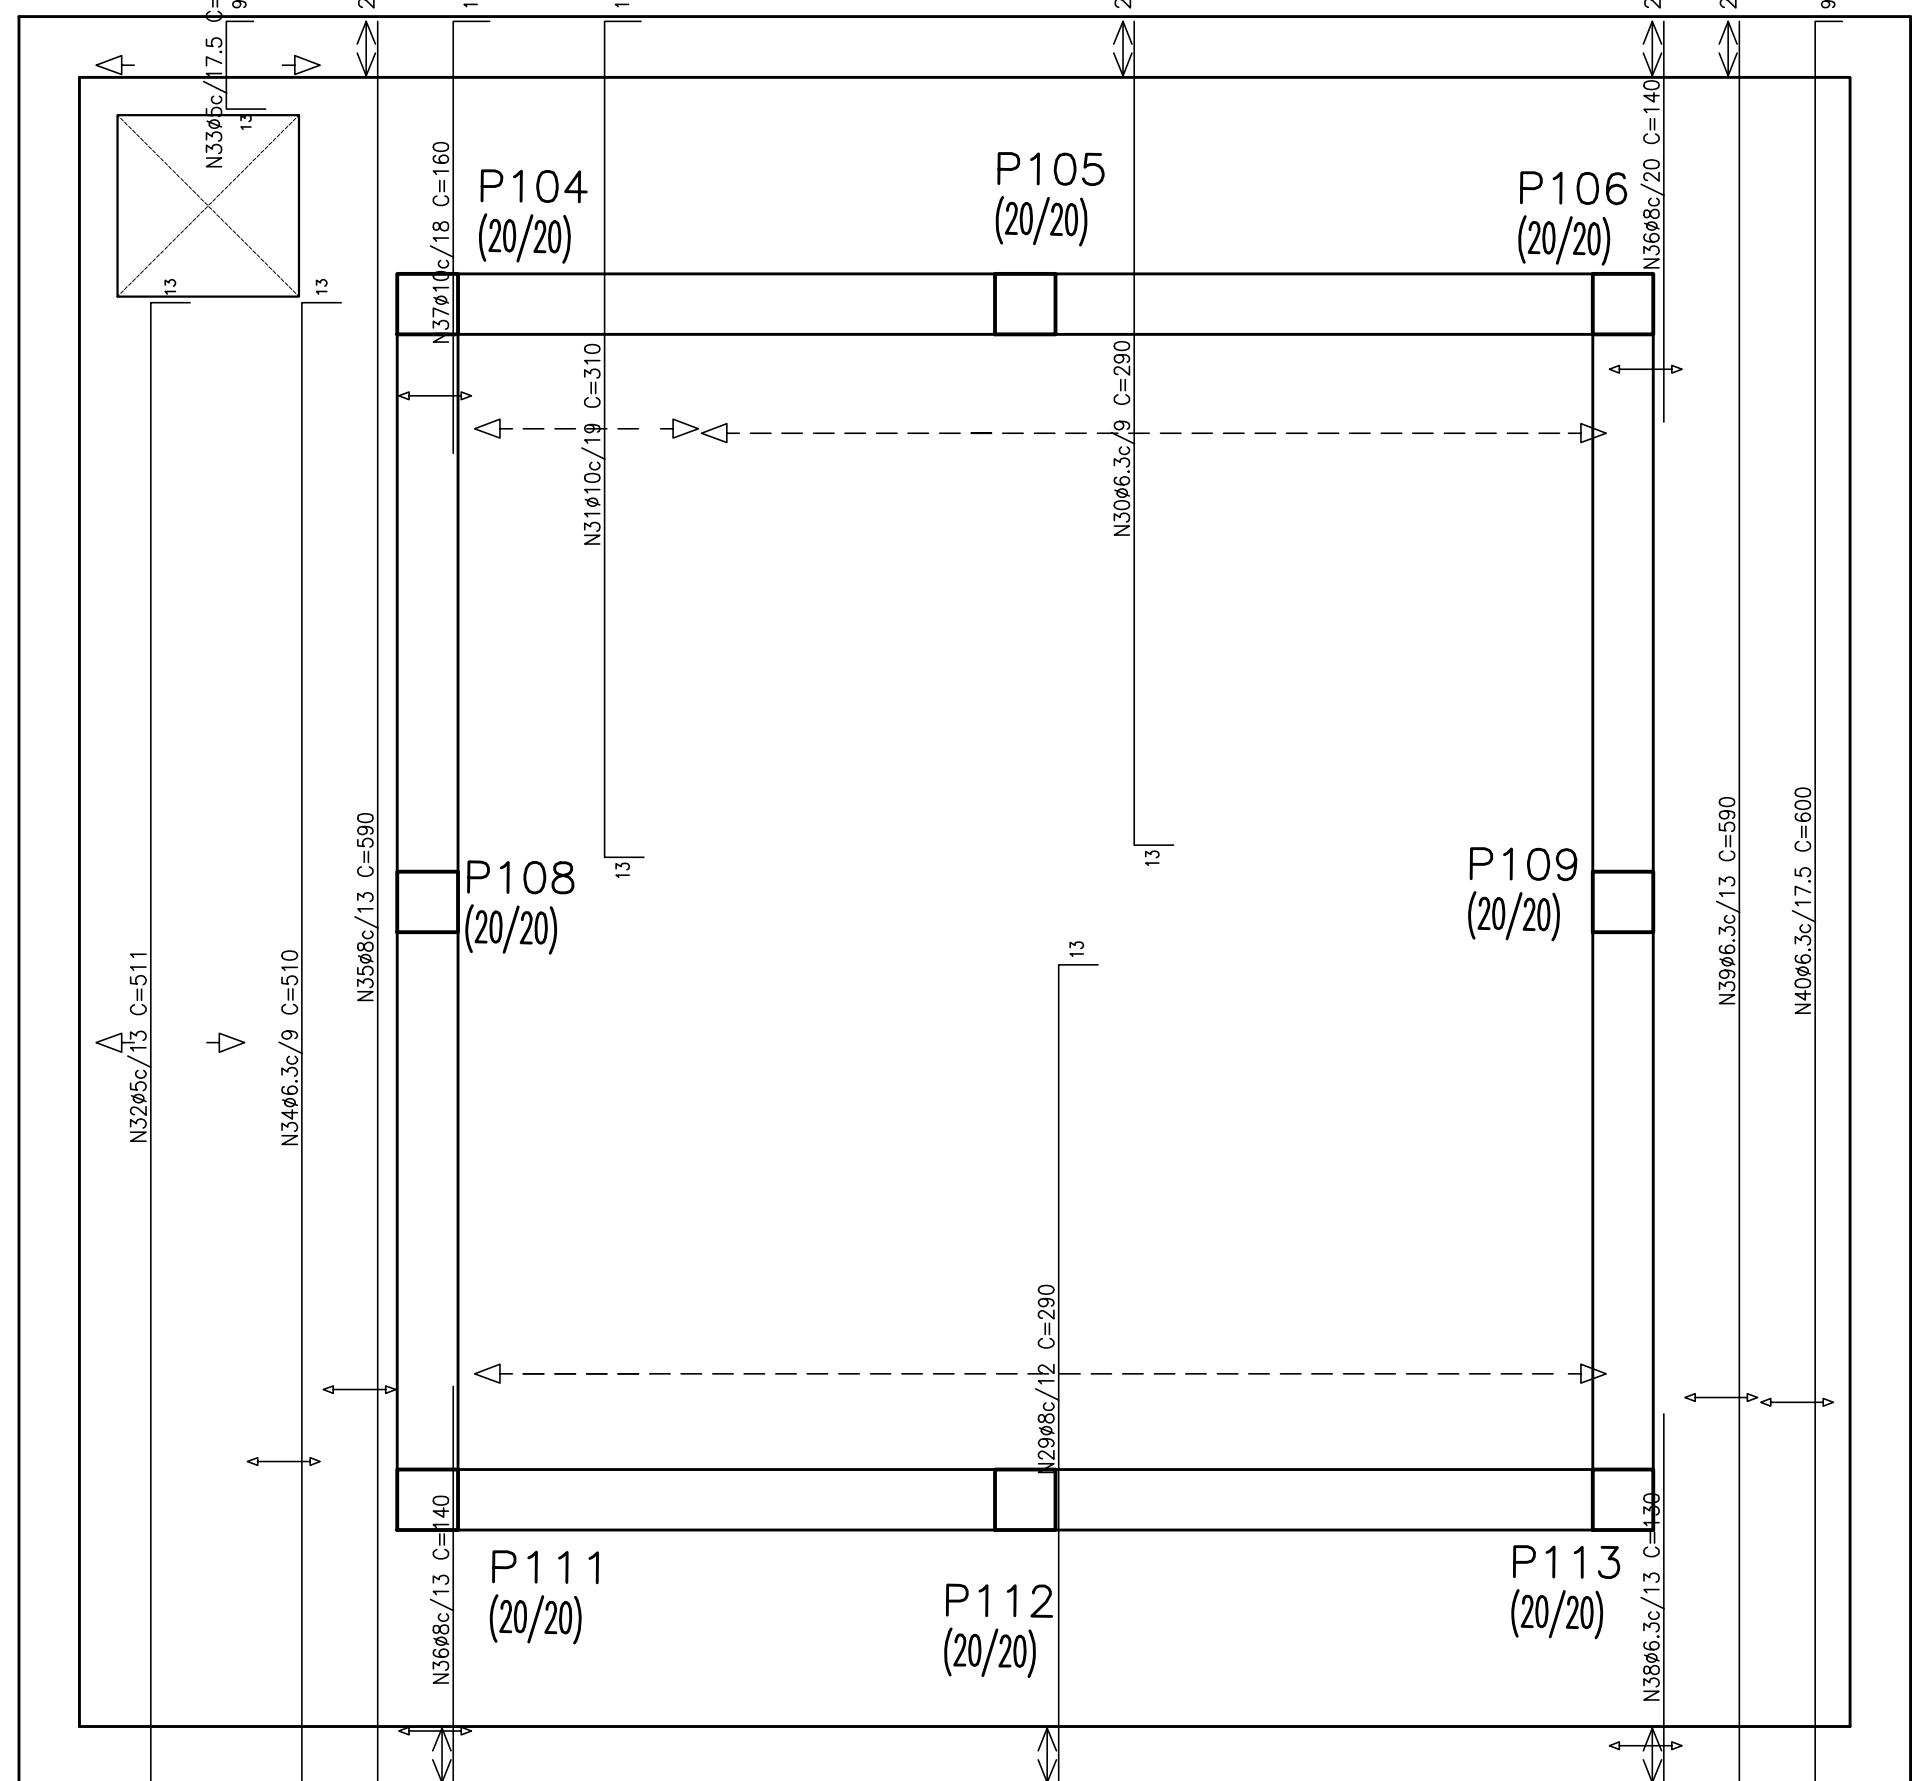

ESC.:1/25

Prancha de referência de cortinas: 10/64