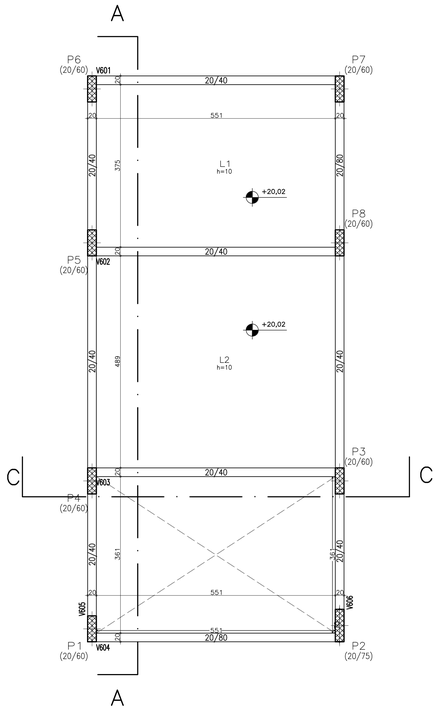

FÔRMA DE PISO – BARRILETE

ESCALA: 1/50

BARRILETE
Piso
Escala: 1:50

BARRILETE – Superfície total: 57.23 m2			
Elemento	Formas (m2)	Volume (m3)	Barras (kg)
LAJES	47.61	4.76	267
Vigas: fundo	8.63	4.77	295
Forma lateral	37.55		
Pilares (Sup. Formas)	34.80	2.60	219
Total	128.59	12.13	781
Indices (por m2)	2.247	0.212	13.65

LEGENDA PARA PILARES

- PILAR QUE SEGUE
- PILAR QUE MORRE
- PILAR QUE NASCE

LEGENDA DE NÍVEIS

- NÍVEL +20,02

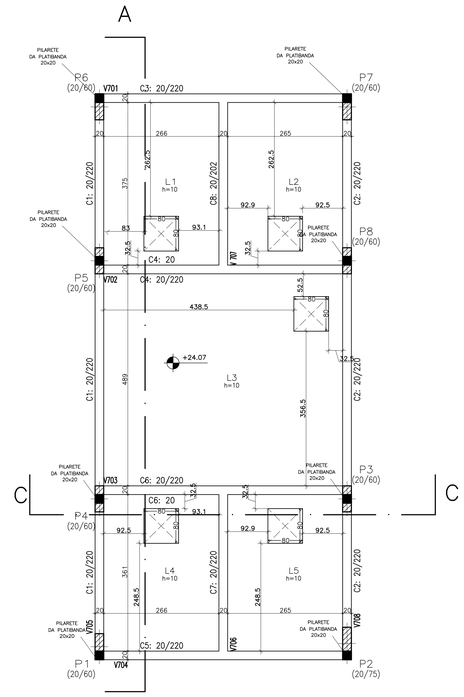

FÔRMA DE TETO – CAIXA D'ÁGUA

ESCALA: 1/50

TETO CX D'ÁGUA
Piso
Escala: 1:50

TETO CX D'ÁGUA – Superfície total: 73.93 m2			
Elemento	Formas (m2)	Volume (m3)	Barras (kg)
LAJES	60.83	6.08	393
Vigas: fundo	10.11		
Forma lateral	4.82		
Vigas	193.39	19.34	2181
Pilares (Sup. Formas)	30.30	2.31	197
Total	301.45	27.93	2771
Indices (por m2)	4.078	0.378	37.48

LEGENDA PARA PILARES

- PILAR QUE SEGUE
- PILAR QUE MORRE
- PILAR QUE NASCE
- PILARETE DE PLATIBANDA

LEGENDA DE NÍVEIS

- NÍVEL +24,07

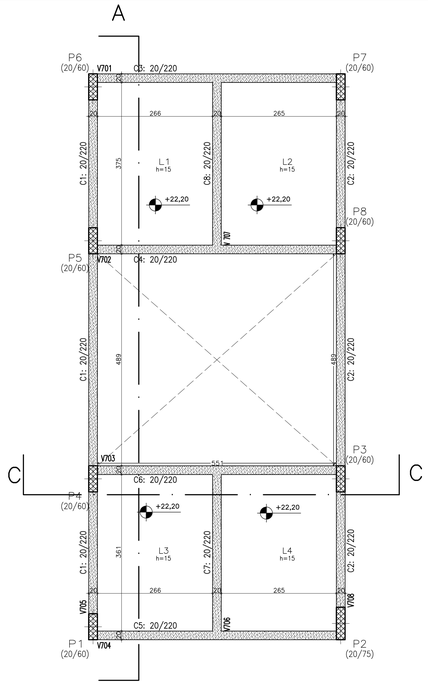

FÔRMA DE PISO – CAIXA D'ÁGUA

ESCALA: 1/50

LEGENDA DE NÍVEIS

- NÍVEL +22,20
- NÍVEL +24,07

LEGENDA PARA PILARES

- PILAR QUE SEGUE
- PILAR QUE MORRE
- PILAR QUE NASCE
- PILARETE DE PLATIBANDA

PISO CX D'ÁGUA
Piso
Escala: 1:50

PISO CX D'ÁGUA – Superfície total: 50.18 m2			
Elemento	Formas (m2)	Volume (m3)	Barras (kg)
LAJES	39.08	5.86	282
Vigas: fundo	10.11	13.80	849
Forma lateral	113.26		
Pilares (Sup. Formas)	3.20	0.24	48
Total	165.65	19.90	1179
Indices (por m2)	3.301	0.397	23.50

Nota:

Prancha de detalhamento de vigas, piso caixa dágua: 56/64

Prancha de detalhamento pilares: 35/64, 36/64, 37/64

Prancha de detalhamento vigas barrilete: 55/64

Prancha de detalhamento lajes: 35/64, 36/64, 37/64

AVALIAÇÃO DA QUALIDADE DA ESTRUTURA

RECEBIMENTO PROVISÓRIO	ACEITAÇÃO DEFINITIVA PRANCHA REVISADA
AVALIADOR/CREA: BRUNO SILVEIRA MARTINS – 148751/D	RT DO PROJETO ORIGINAL.: KÊNIO ÁVILA FERNANDES AVALIADOR BRUNO SILVEIRA MARTINS – 148751/D

REVISÃO	DESCRIÇÃO	PROJ.	DATA
00	EMISSÃO INICIAL		15/09/17
	REVISÕES		

MINISTÉRIO PÚBLICO DO ESTADO DE MINAS GERAIS
SEDE DAS PROMOTORIAS DE JUSTIÇA DE PATOS DE MINAS

ENDEREÇO: AVENIDA ANGRA DOS REIS, S/N – BAIRRO COPACABANA PATOS DE MINAS – MG	ÁREA TERRENO: 10.293,06m² ÁREA CONSTRUÍDA: 2.860,04m²
PROPRIETÁRIO: PROCURADORIA GERAL DE JUSTIÇA DO ESTADO DE MINAS GERAIS	CNPJ: 20.971.057/0001–45

PROJETO DE ESTRUTURA DE CONCRETO ARMADO

EMPRESA: PRIMEIRA ENGENHARIA LTDA	CNPJ: 14.920.928/0001–07
RESPONSÁVEIS TÉCNICOS: KÊNIO ÁVILA FERNANDES	CREA: MG–70.918/D
CONTEÚDO: FÔRMA DE PISO – BARRILETE E CAIXA D'ÁGUA FÔRMA DE TETO – CAIXA D'ÁGUA	DATA: 15/09/17 ESCALA: INDICADA FOLHA: 19/64