

3° PAVTO
Desenho de vigas
Apex: 0,3x0,4 + 2x-0,0x0,8
Escala vigas: 1:50
Escala seções: 1:20

máximo 100cm

TRANSVERSAL SEPARADORA DE CAMADAS

Ø20.0mm

COMPRIMENTOS

VIGAS COM LARGURA = 15cm



VIGAS COM LARGURA = 20cm

DESENO DAS BARRAS FLUTUANTES DE 2ª CAMADA

Comp. total	Peso+10%	Total
(m)	(kg)	
4.05	11.0	11.0
		11.0

DESENO DE BARRAS FLUTUANTES:

V326, V327

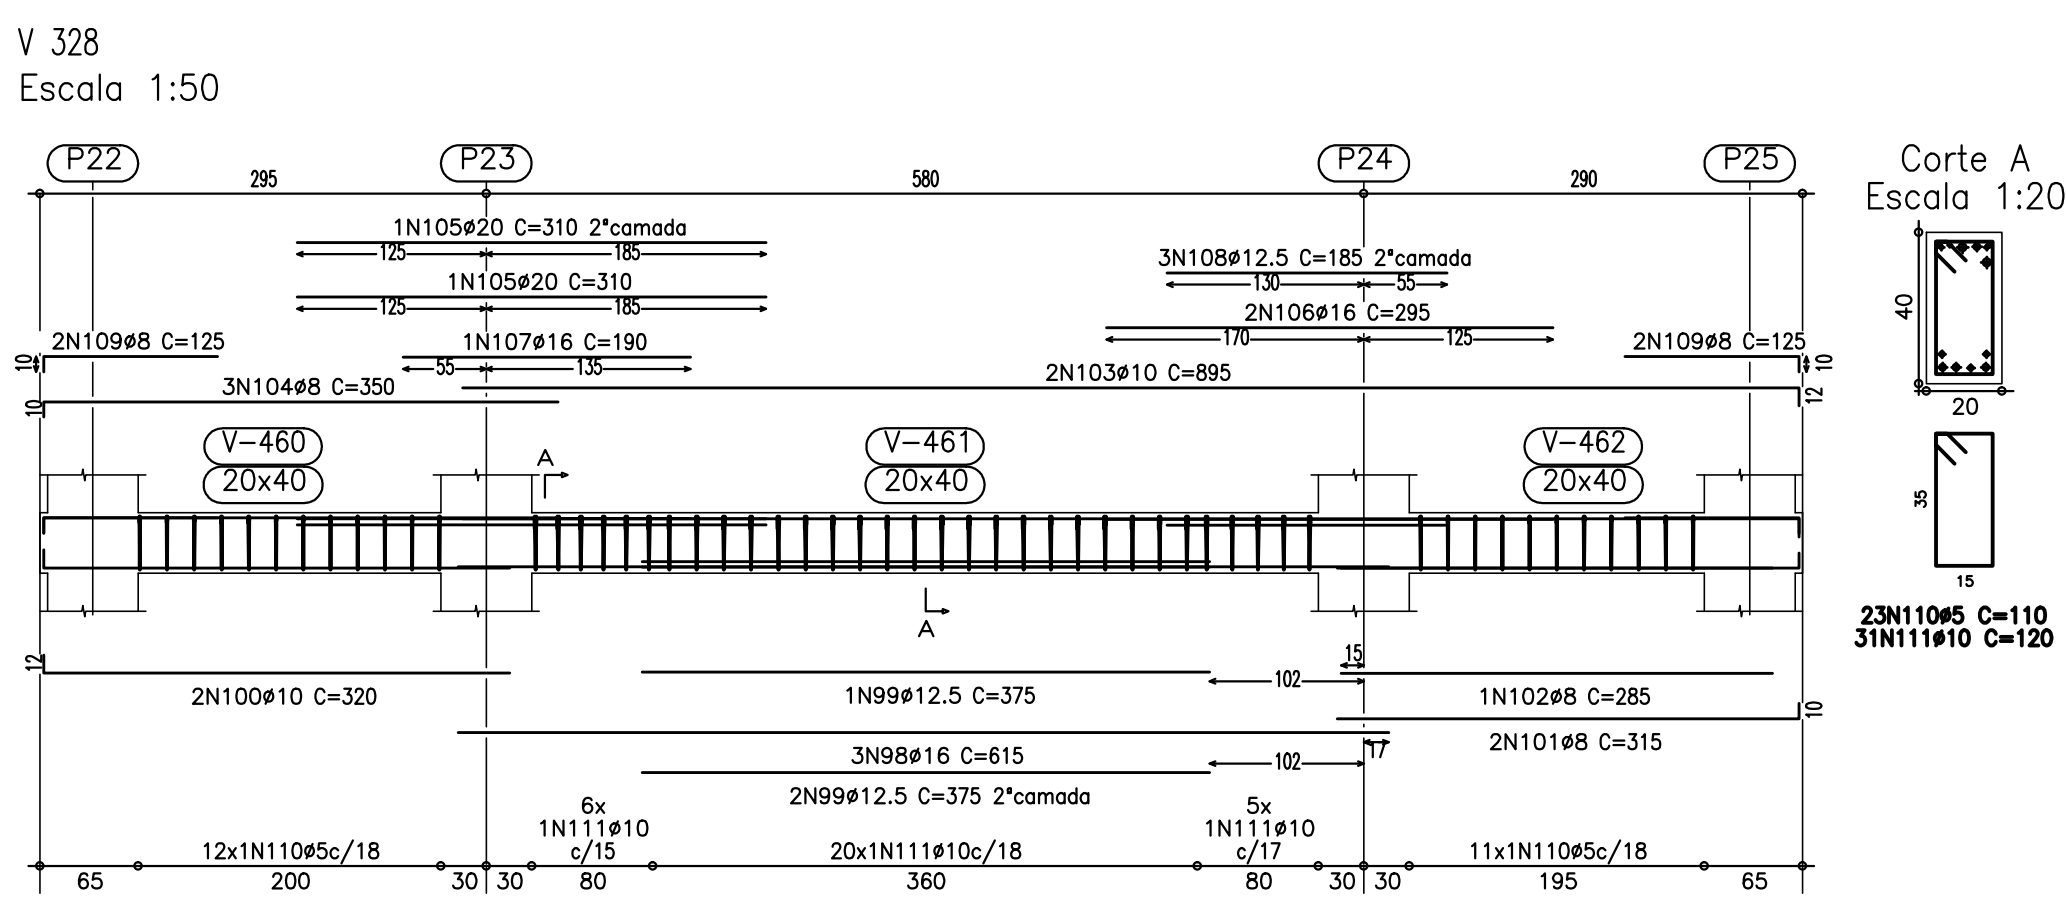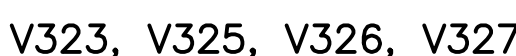

Planta de referência de: Prancha 16/64