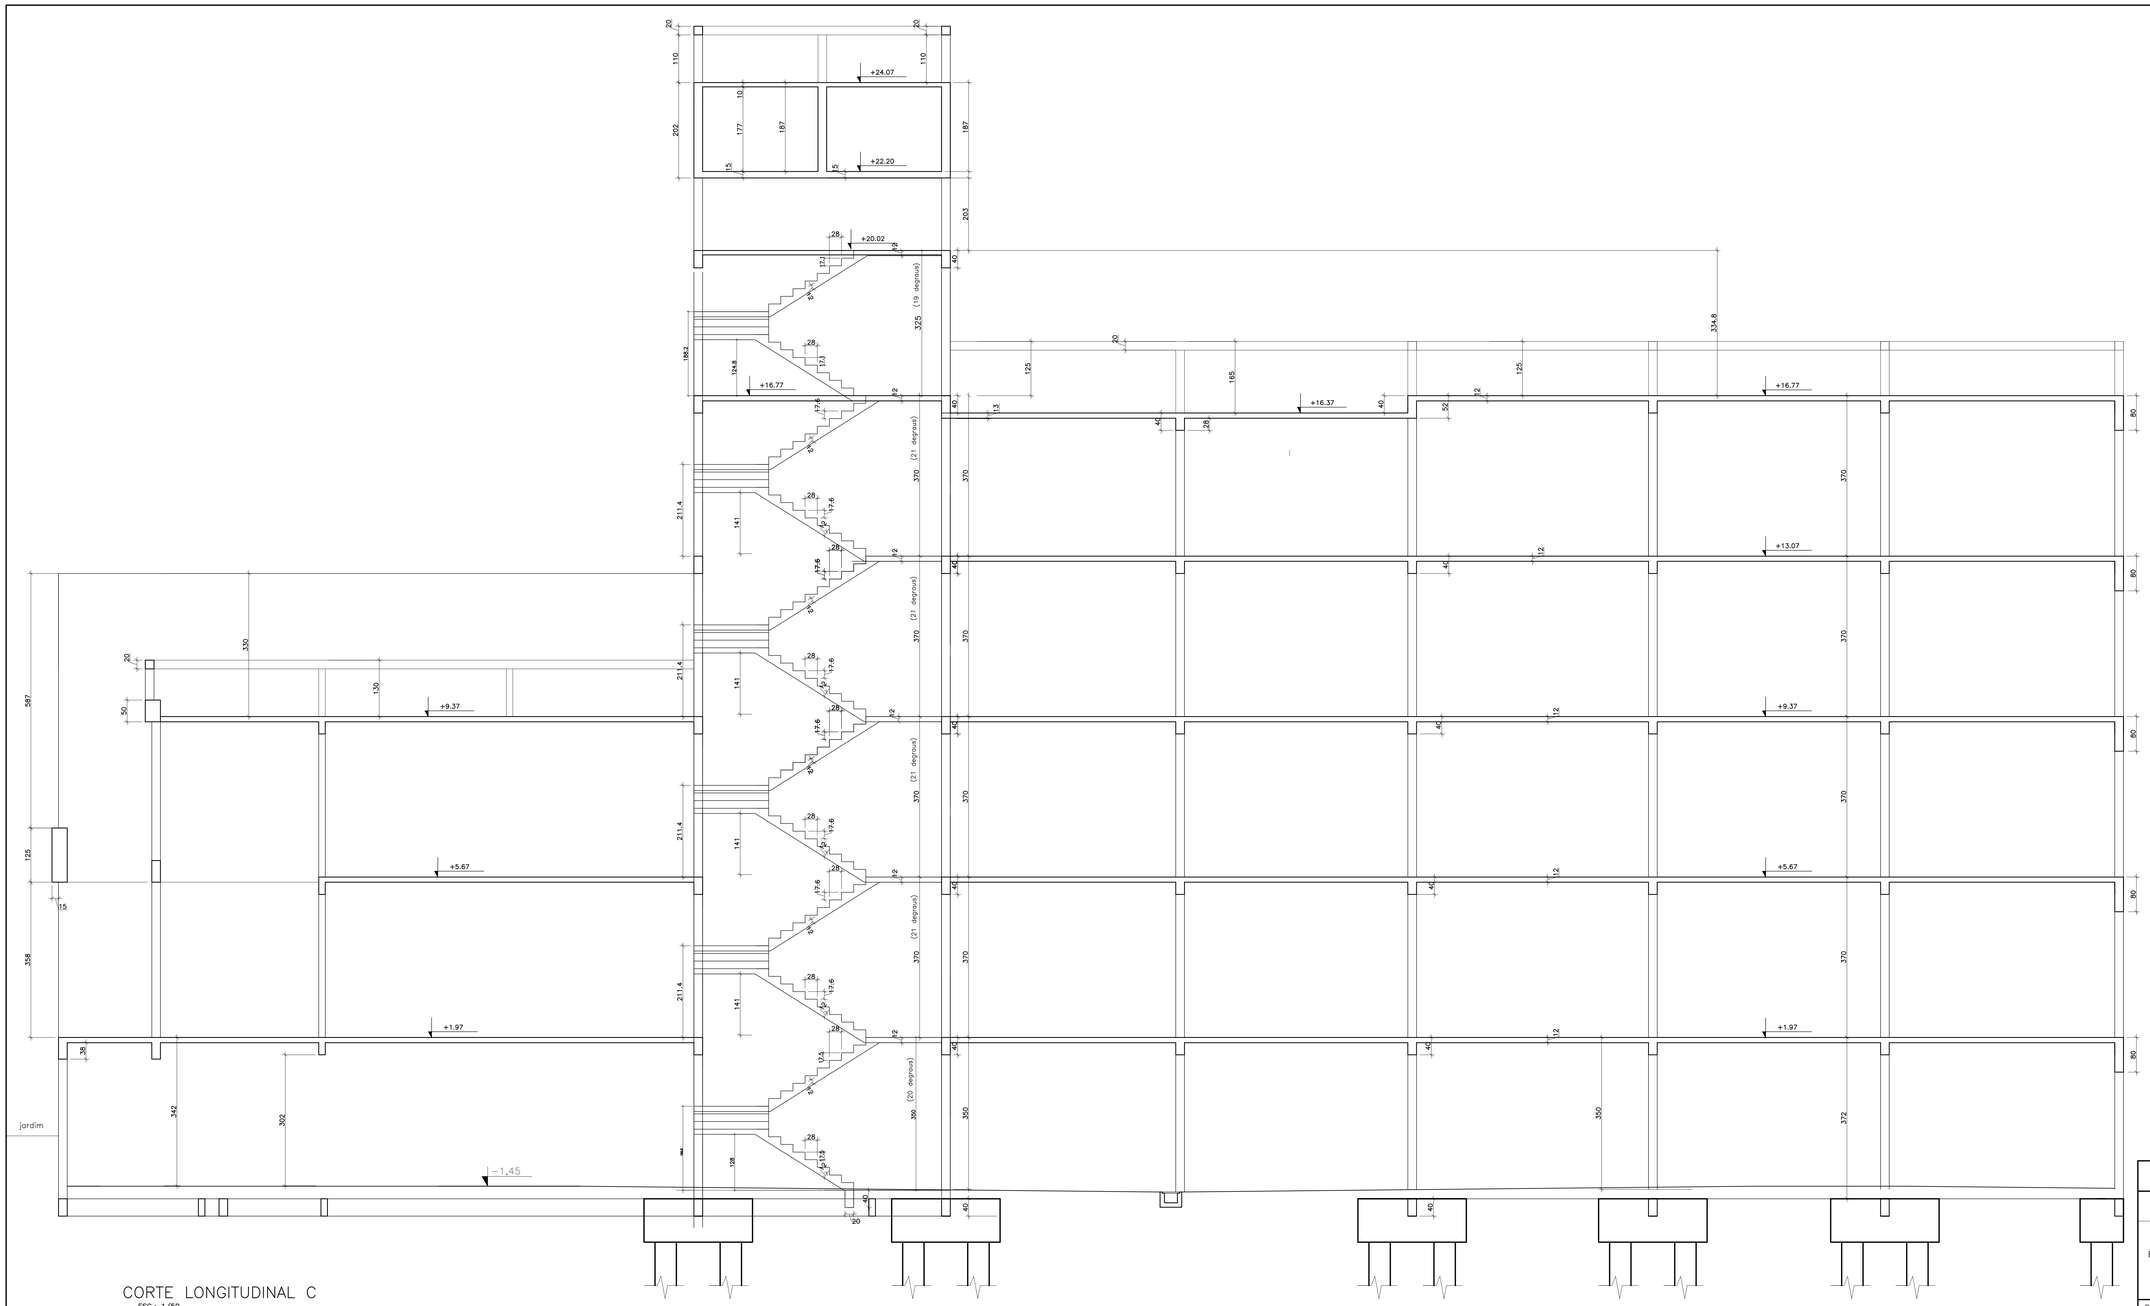

CORTE LONGITUDINAL C

ESC.: 1/50

AVALIAÇÃO DA QUALIDADE DA ESTRUTURA

RECEBIMENTO PROVISÓRIO	ACEITAÇÃO DEFINITIVA PRANCHA REVISADA
AVALIADOR/CREA: BRUNO SILVEIRA MARTINS – 148751/D	RT DO PROJETO ORIGINAL.: KÊNIO ÁVILA FERNANDES AVALIADOR BRUNO SILVEIRA MARTINS – 148751/D

REVISÃO	DESCRIÇÃO	PROJ.	DATA
00	EMISSÃO INICIAL		15/09/17

REVISÕES

MINISTÉRIO PÚBLICO DO ESTADO DE MINAS GERAIS
SEDE DAS PROMOTORIAS DE JUSTIÇA DE PATOS DE MINAS

ENDEREÇO: AVENIDA ANGRA DOS REIS, S/N – BAIRRO COPACABANA PATOS DE MINAS – MG	ÁREA TERRENO: 10.293,06m² ÁREA CONSTRUÍDA: 2.860,04m²
PROPIRIETÁRIO: PROCURADORIA GERAL DE JUSTIÇA DO ESTADO DE MINAS GERAIS	CNPJ: 20.971.057/0001–45

PROJETO DE ESTRUTURA DE CONCRETO ARMADO

EMPRESA: PRIMEIRA ENGENHARIA LTDA	CNPJ: 14.920.928/0001–07
RESPONSÁVEIS TÉCNICOS: KÊNIO ÁVILA FERNANDES	CREA: MG–70.918/D
CONTEÚDO: CORTE LONGITUDINAL C	DATA: 15/09/17 ESCALA: INDICADA FOLHA: 57/64