


# PLANTA PISO ARMADO – SUBSOLO

ESCALA: 1/75

- LAJE TAMPA DO RESERVATÓRIO INFERIOR
- TERENO NATURAL
- JARDIM
- PISO EM CONCRETO FCK>=25 MPa, espessura=11cm, nivelado a laser, armado com tela soldada Q-196, sobre lastro de brita e=5cm e lona preta, com solo compactado a 98% do proctan normal e com lançamento, fornecimento e colocação. Acamamento: CAMURÇADO.
- PISO EM CONCRETO FCK>=10 MPa, espessura=8cm, armado com tela soldada Q-138, sobre lastro de brita e=3cm e lona preta, com solo compactado a 98% do proctan normal e com lançamento, fornecimento e colocação.

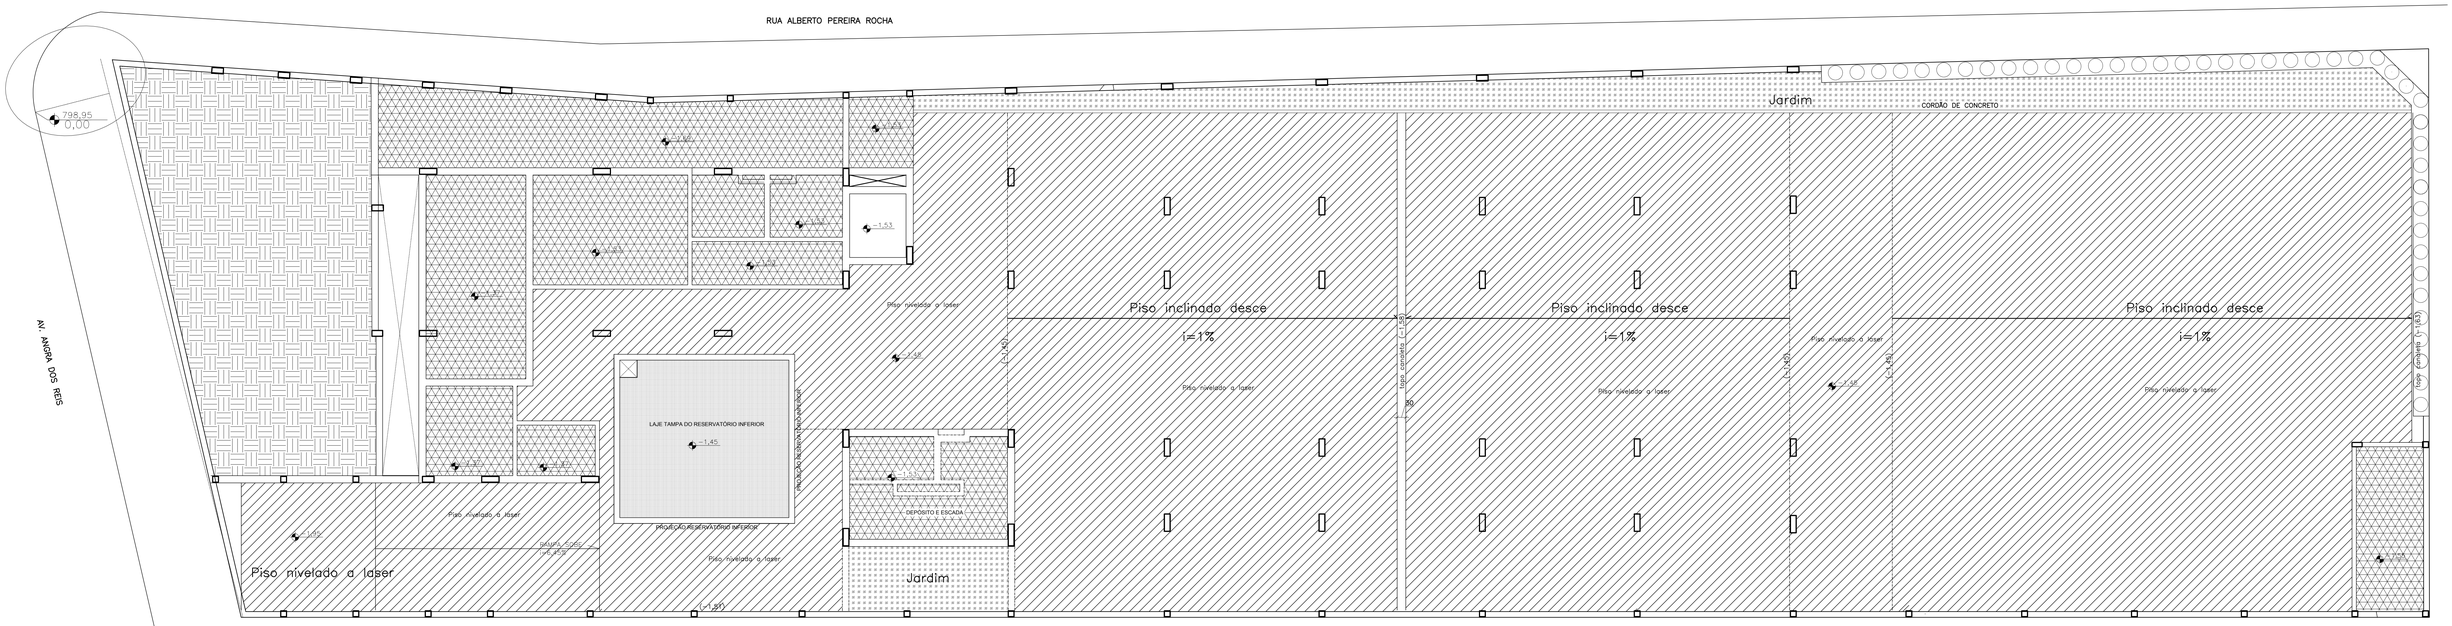


## PERFIL DO PISO EM CONCRETO 25 MPa

SEM ESCALA

QUANTITATIVOS

BRITA N.º 01 (LASTRO): 58.0m3
CONCRETO FCK 25,0MPa: 132.9 m3
TRELIÇA SOLDADA TR-8: 154 BARRAS (6m)
TELA SOLDADA Q-196: 82 PAINÉIS 2,45x6,00m
LONA PLÁSTICA (0,2mm): 1108m2

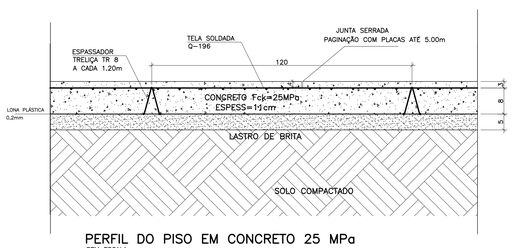


## PERFIL DO PISO EM CONCRETO 10 MPa

SEM ESCALA

QUANTITATIVOS

BRITA N.º 01 (LASTRO): 5.04m3
CONCRETO FCK 10,0MPa: 13.4 m3
TRELIÇA SOLDADA TR-5: 22 BARRAS (6m)
TELA SOLDADA Q-138: 12 PAINÉIS 2,45x6,00m
LONA PLÁSTICA (0,2mm): 160m2
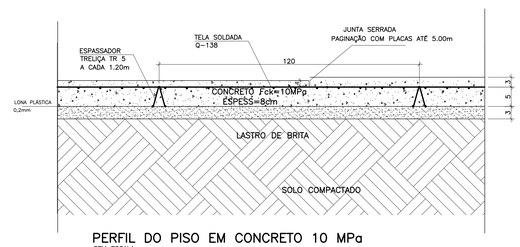
## AVALIAÇÃO DA QUALIDADE DA ESTRUTURA

| RECEBIMENTO PROVISÓRIO | ACEITAÇÃO DEFINITIVA<br>PRANCHA REVISADA |
|---|---|
| AVALIADOR/CREA:<br>BRUNO SILVEIRA MARTINS – 148751/D | RT DO PROJETO ORIGINAL.:<br>KÊNIO ÁVILA FERNANDES<br>AVALIADOR<br>BRUNO SILVEIRA MARTINS – 148751/D |

| REVISÃO | DESCRIÇÃO | PROJ. | DATA |
|---|---|---|---|
| 00 | EMISSÃO INICIAL | | 15/09/17 |
| | | | |
| | | | |
| | | | |
| | | | |
| | | | |
| | | | |
| | | | |
| | | | |
| | REVISÕES | | |

MINISTÉRIO PÚBLICO DO ESTADO DE MINAS GERAIS
SEDE DAS PROMOTORIAS DE JUSTIÇA DE PATOS DE MINAS

| | |
|---|---|
| ENDEREÇO:<br>AVENIDA ANGRA DOS REIS, S/N – BAIRRO COPACABANA<br>PATOS DE MINAS – MG | ÁREA TERRENO:<br>10.293,06m² |
| | ÁREA CONSTRUÍDA:<br>2.860,04m² |
| PROPRIETÁRIO:<br>PROCURADORIA GERAL DE JUSTIÇA DO ESTADO DE MINAS GERAIS | CNPJ:<br>20.971.057/0001–45 |

## PROJETO DE ESTRUTURA DE CONCRETO ARMADO

| | |
|---|---|
| EMPRESA:<br>PRIMEIRA ENGENHARIA LTDA | CNPJ:<br>14.920.928/0001–07 |
| RESPONSÁVEIS TÉCNICOS:<br>KÊNIO ÁVILA FERNANDES | CREA:<br>MG–70.918/D |
| CONTEÚDO:<br>PISO ARMADO – SUBSOLO | DATA:<br>15/09/17<br>ESCALA:<br>INDICADA |
| | FOLHA:<br>62/64 |