



OBSERVAÇÃO:

1) OS EQUIPAMENTOS ATIVOS E PATCH CORDS NO RACK SERÃO FORNECIDOS E INSTALADOS PELO MPMG APÓS O TÉRMINO DA OBRA.

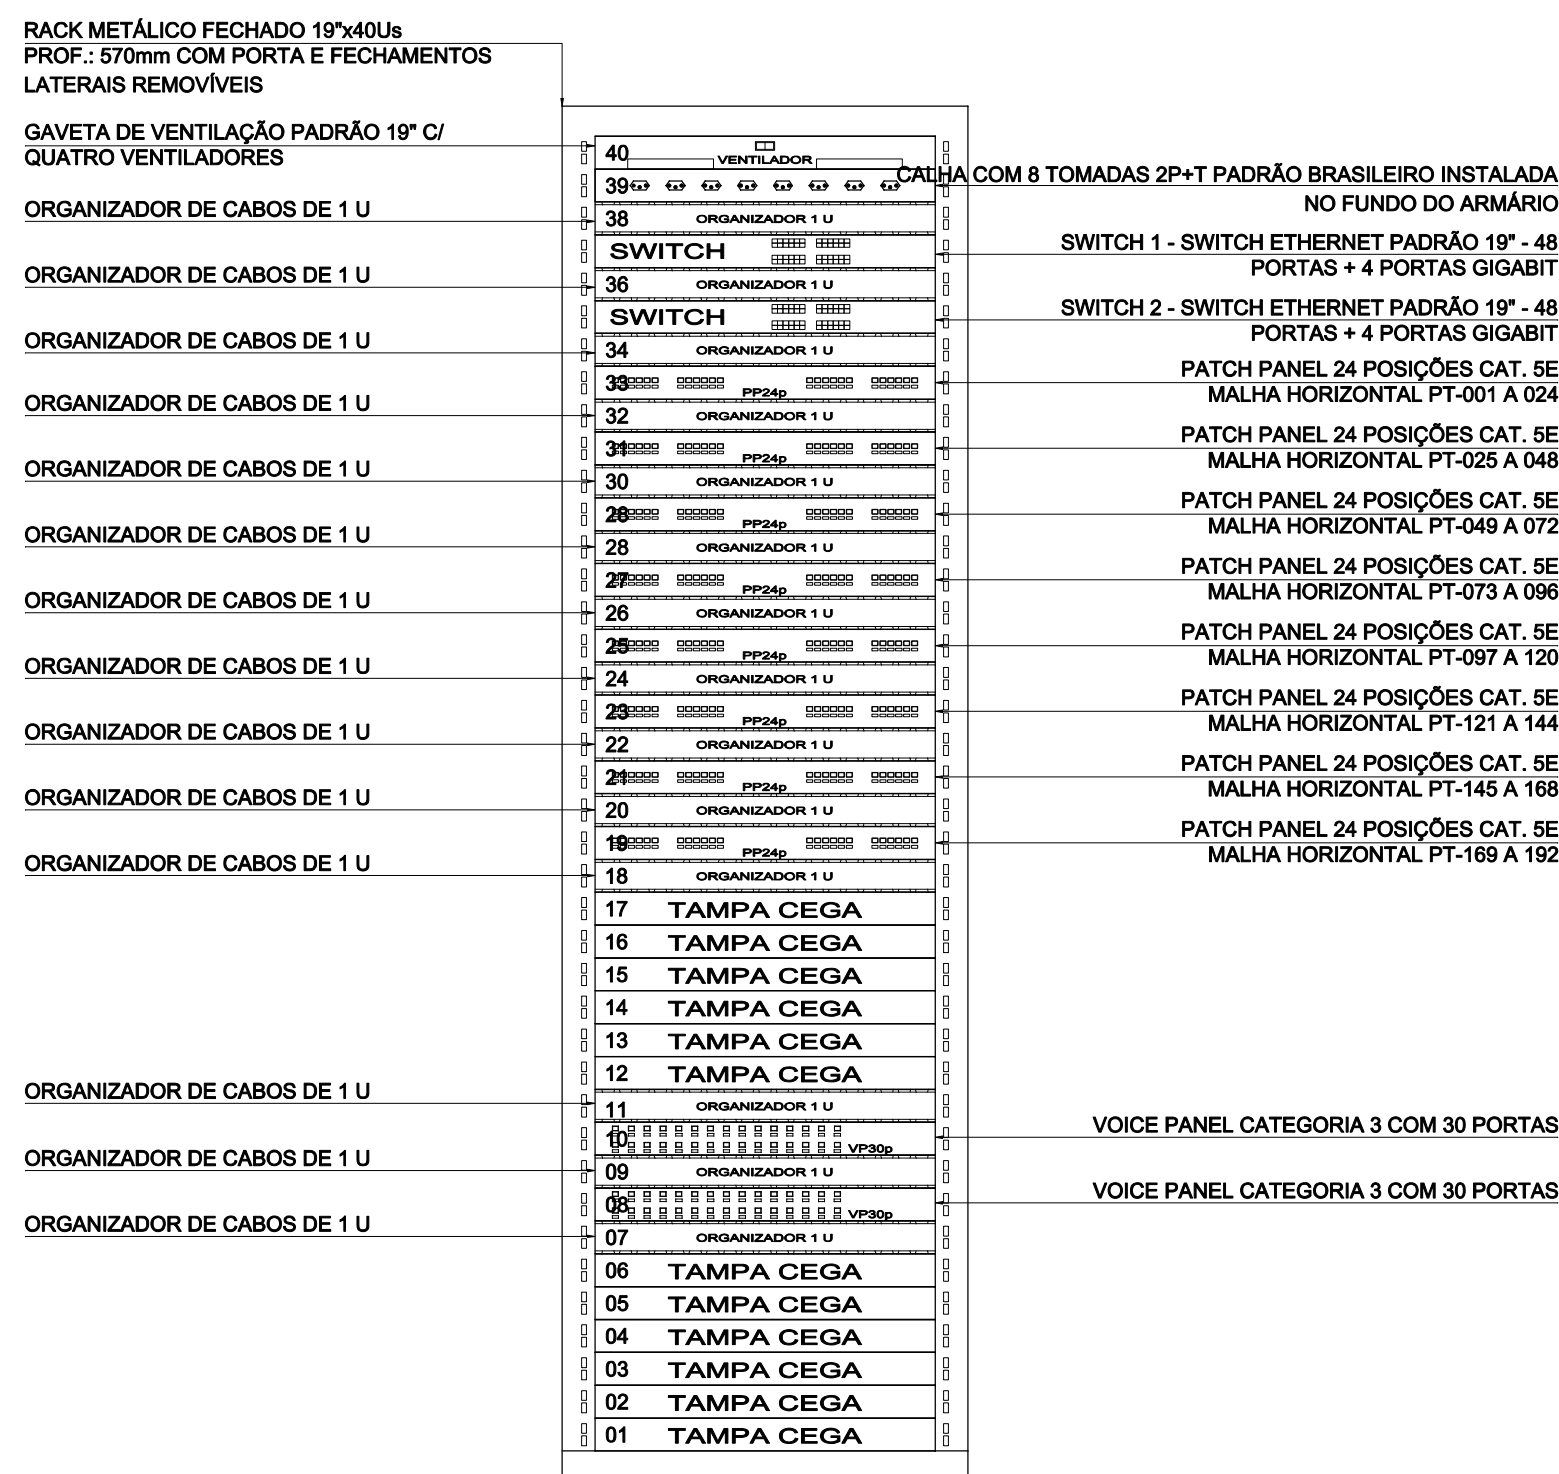


OBSERVAÇÃO:

1) OS EQUIPAMENTOS ATIVOS E PATCH CORDS NO RACK SERÃO FORNECIDOS E INSTALADOS PELO MPMG APÓS O TÉRMINO DA OBRA.

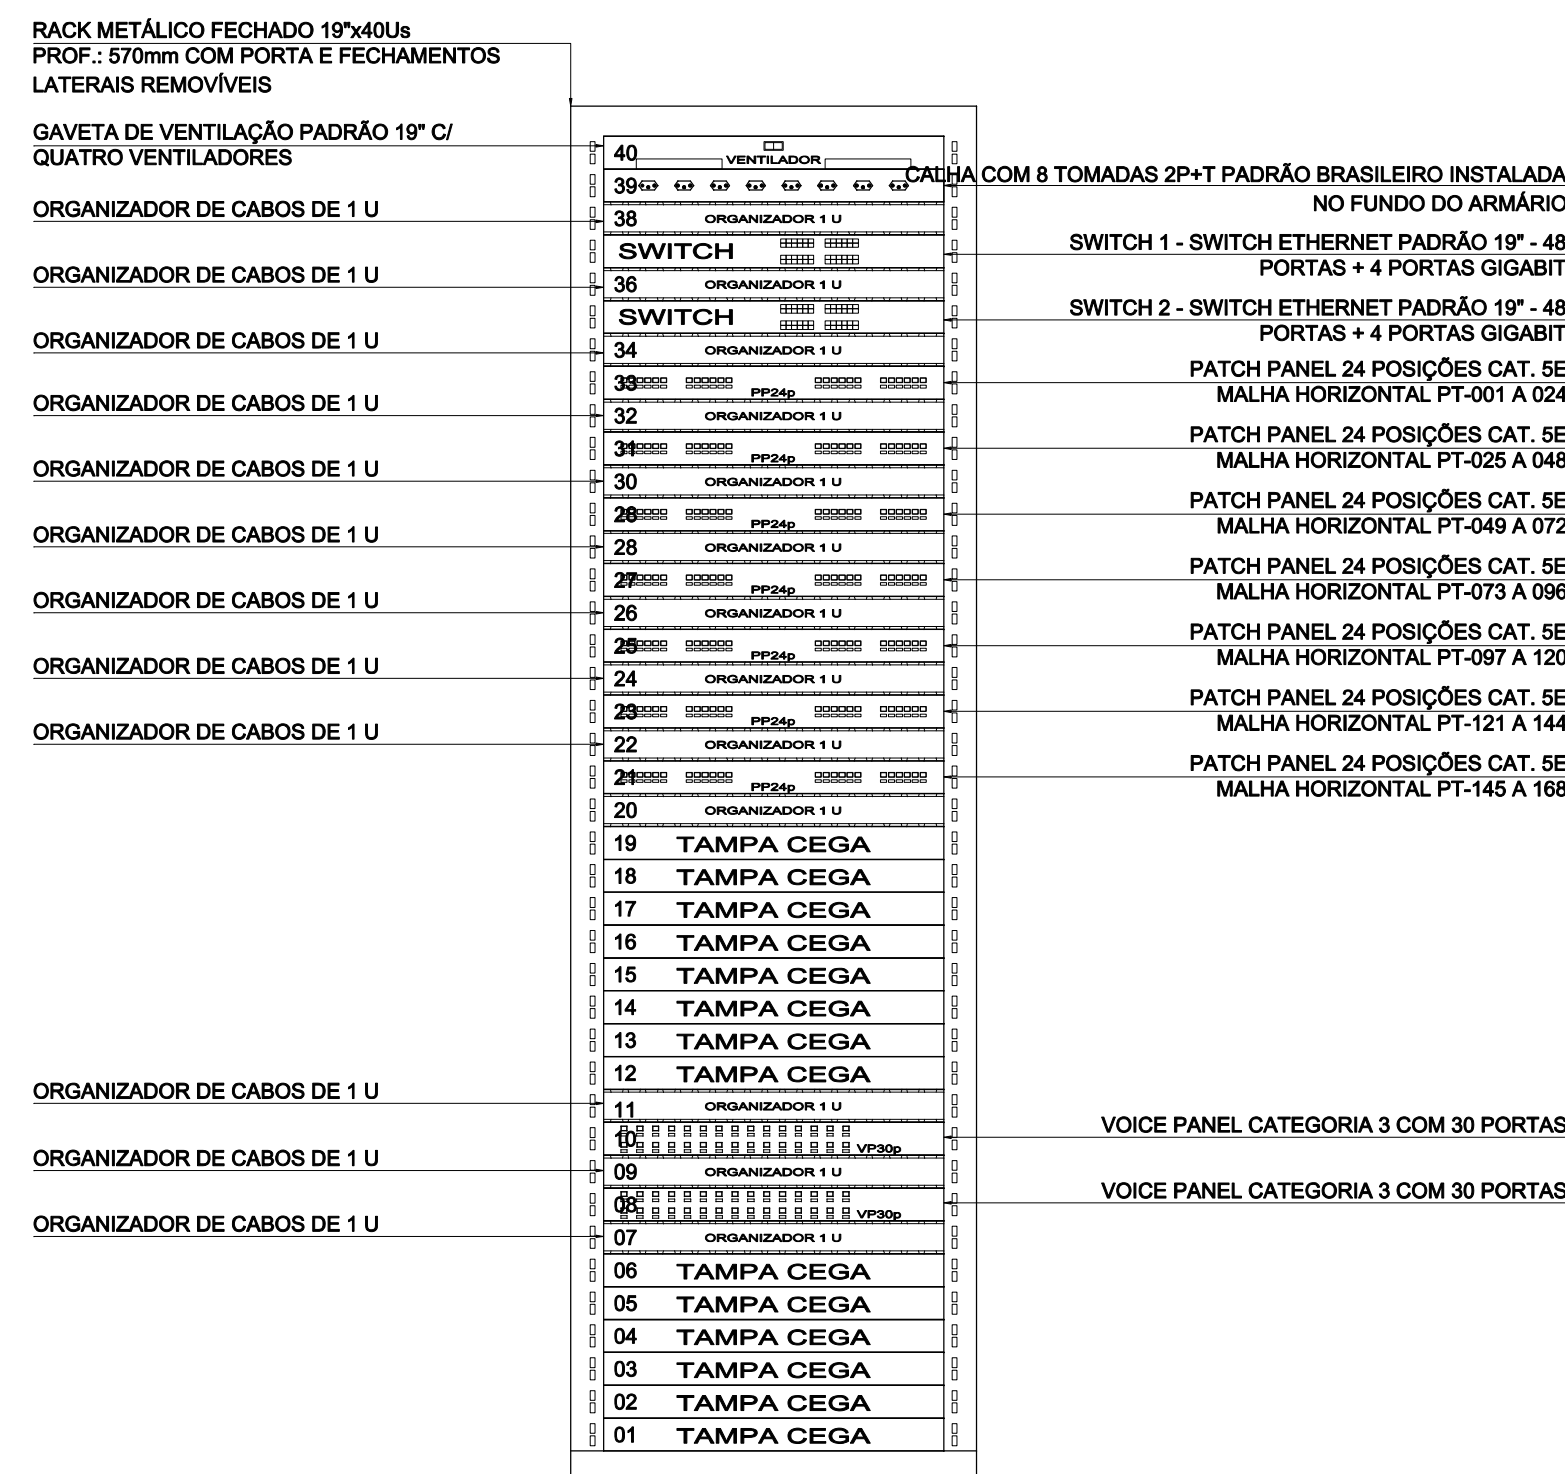


OBSERVAÇÃO

1) OS EQUIPAMENTOS ATIVOS E PATCH CORDS NO RACK SERÃO FORNECIDOS E INSTALADOS PELO MPMG APÓS O TÉRMINO DA OBRA.

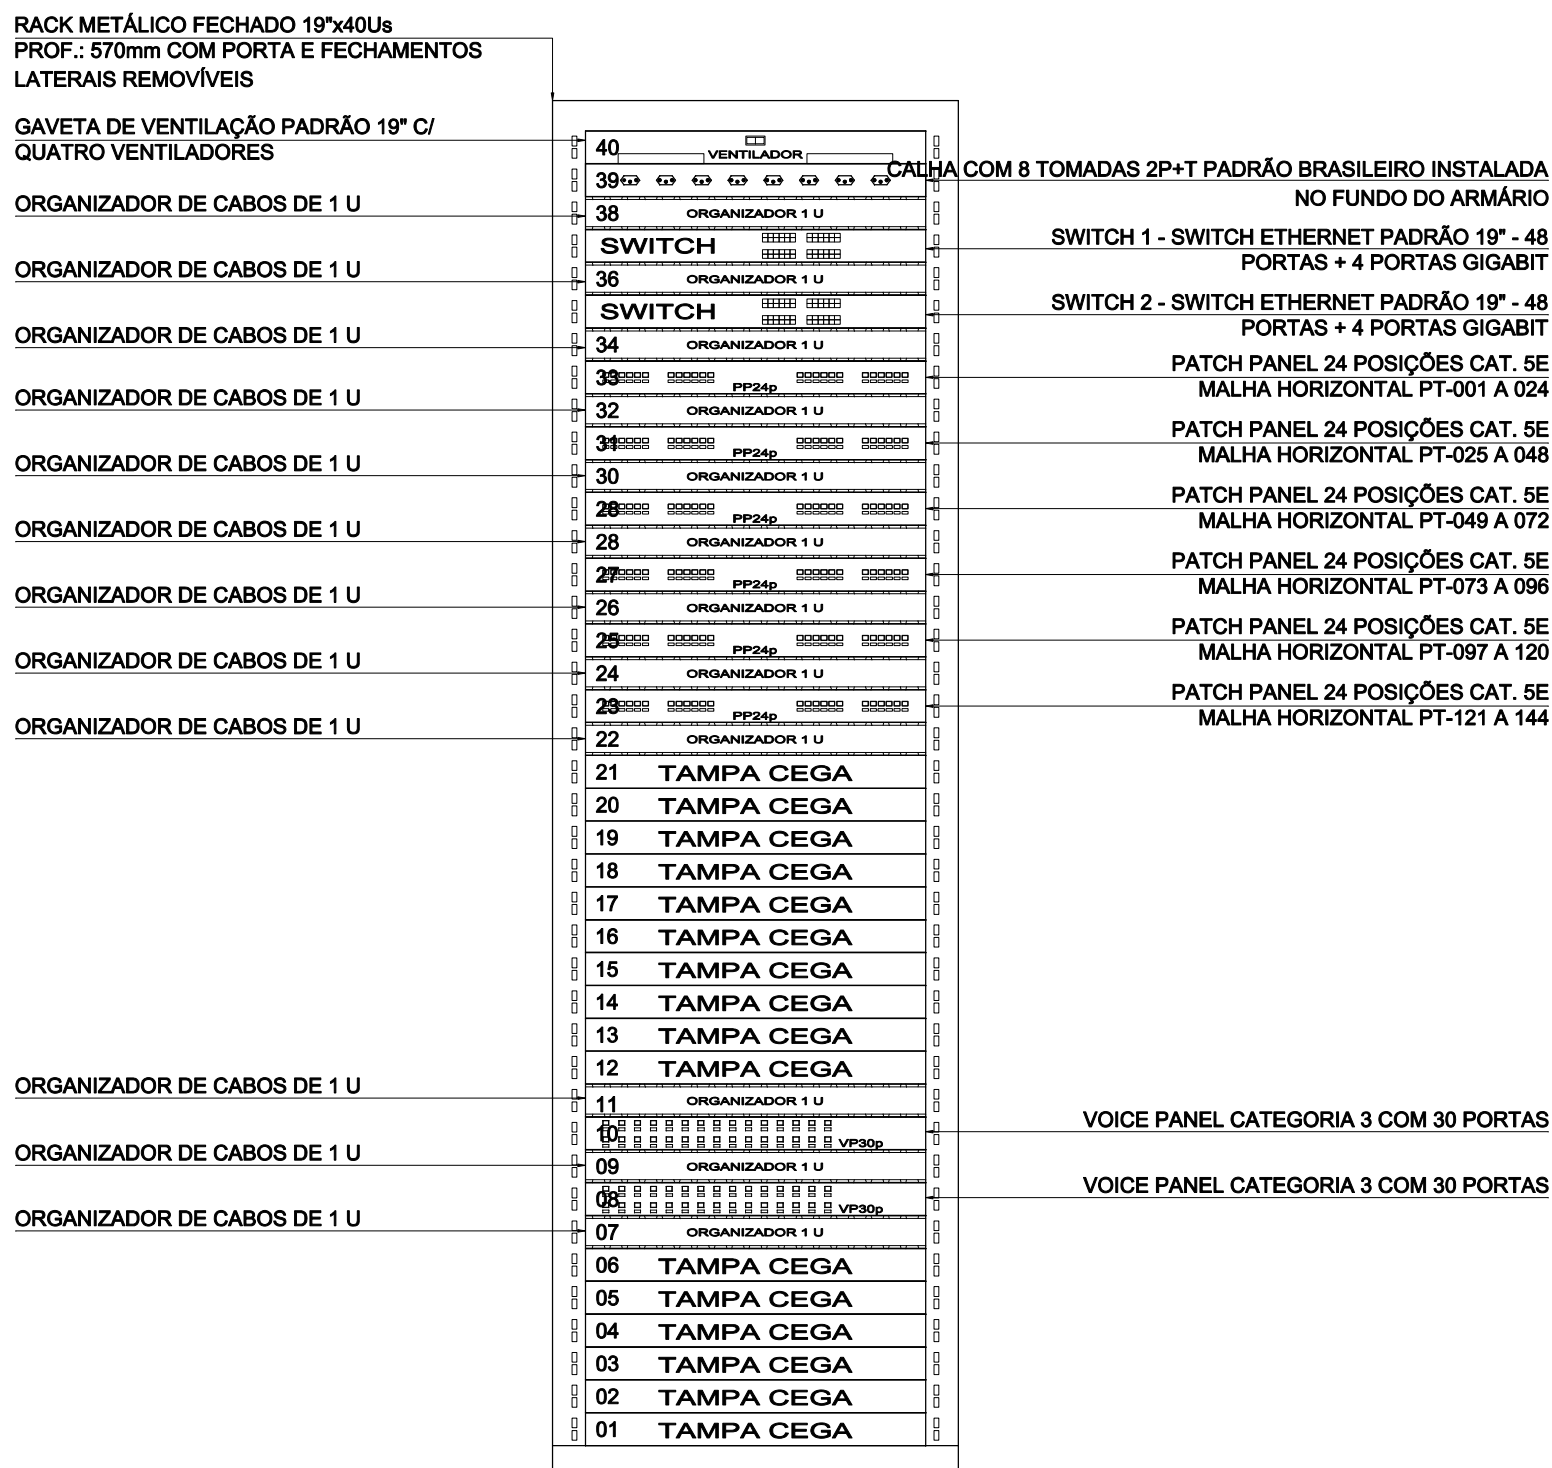


OBSERVAÇÃO:

1) OS EQUIPAMENTOS ATIVOS E PATCH CORDS NO RACK SERÃO FORNECIDOS E INSTALADOS PELO MPMG APÓS O TÉRMINO DA OBRA.

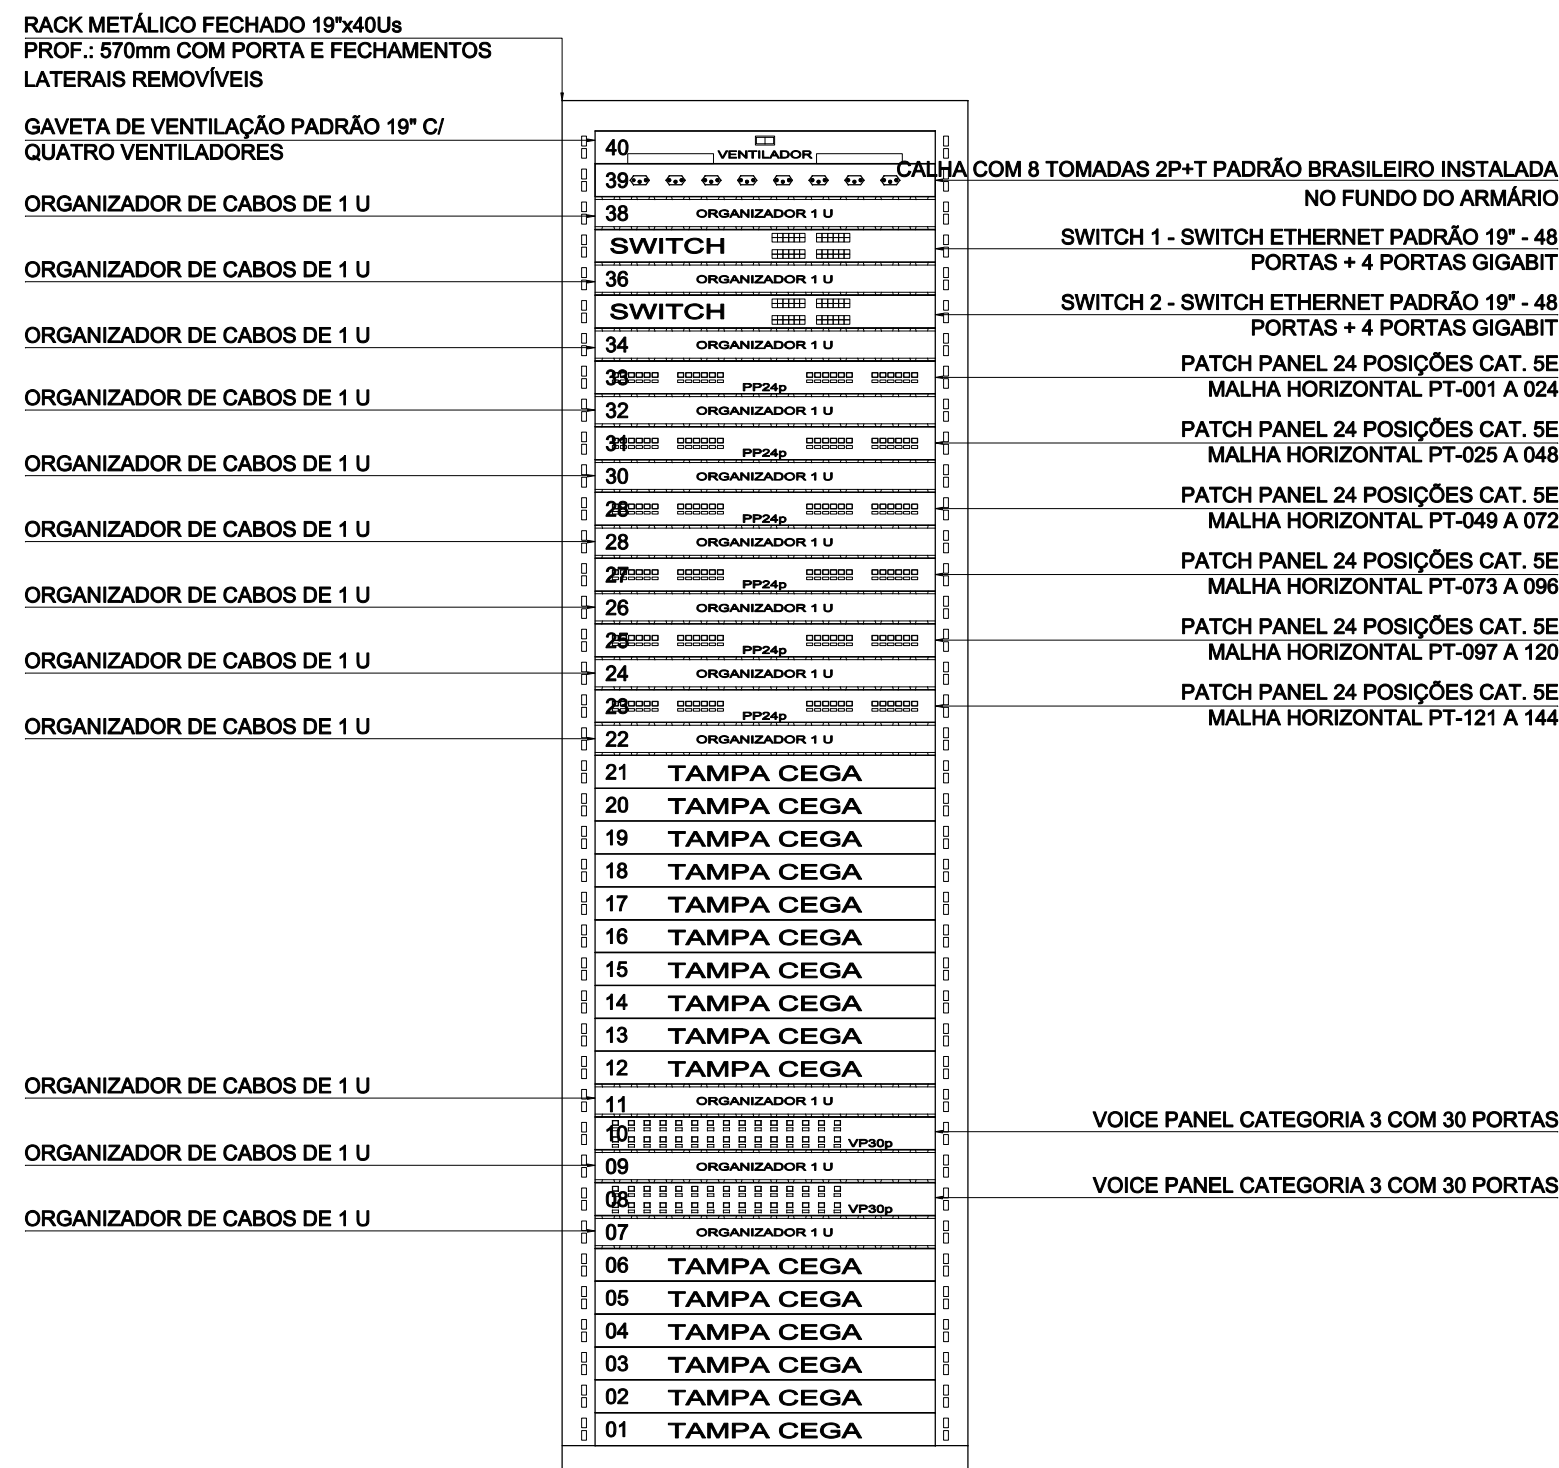

OBSERVAÇÃO:

1) OS EQUIPAMENTOS ATIVOS E PATCH CORDS NO RACK SERÃO FORNECIDOS E INSTALADOS PELO MPMG APÓS O TÉRMINO DA OBRA.

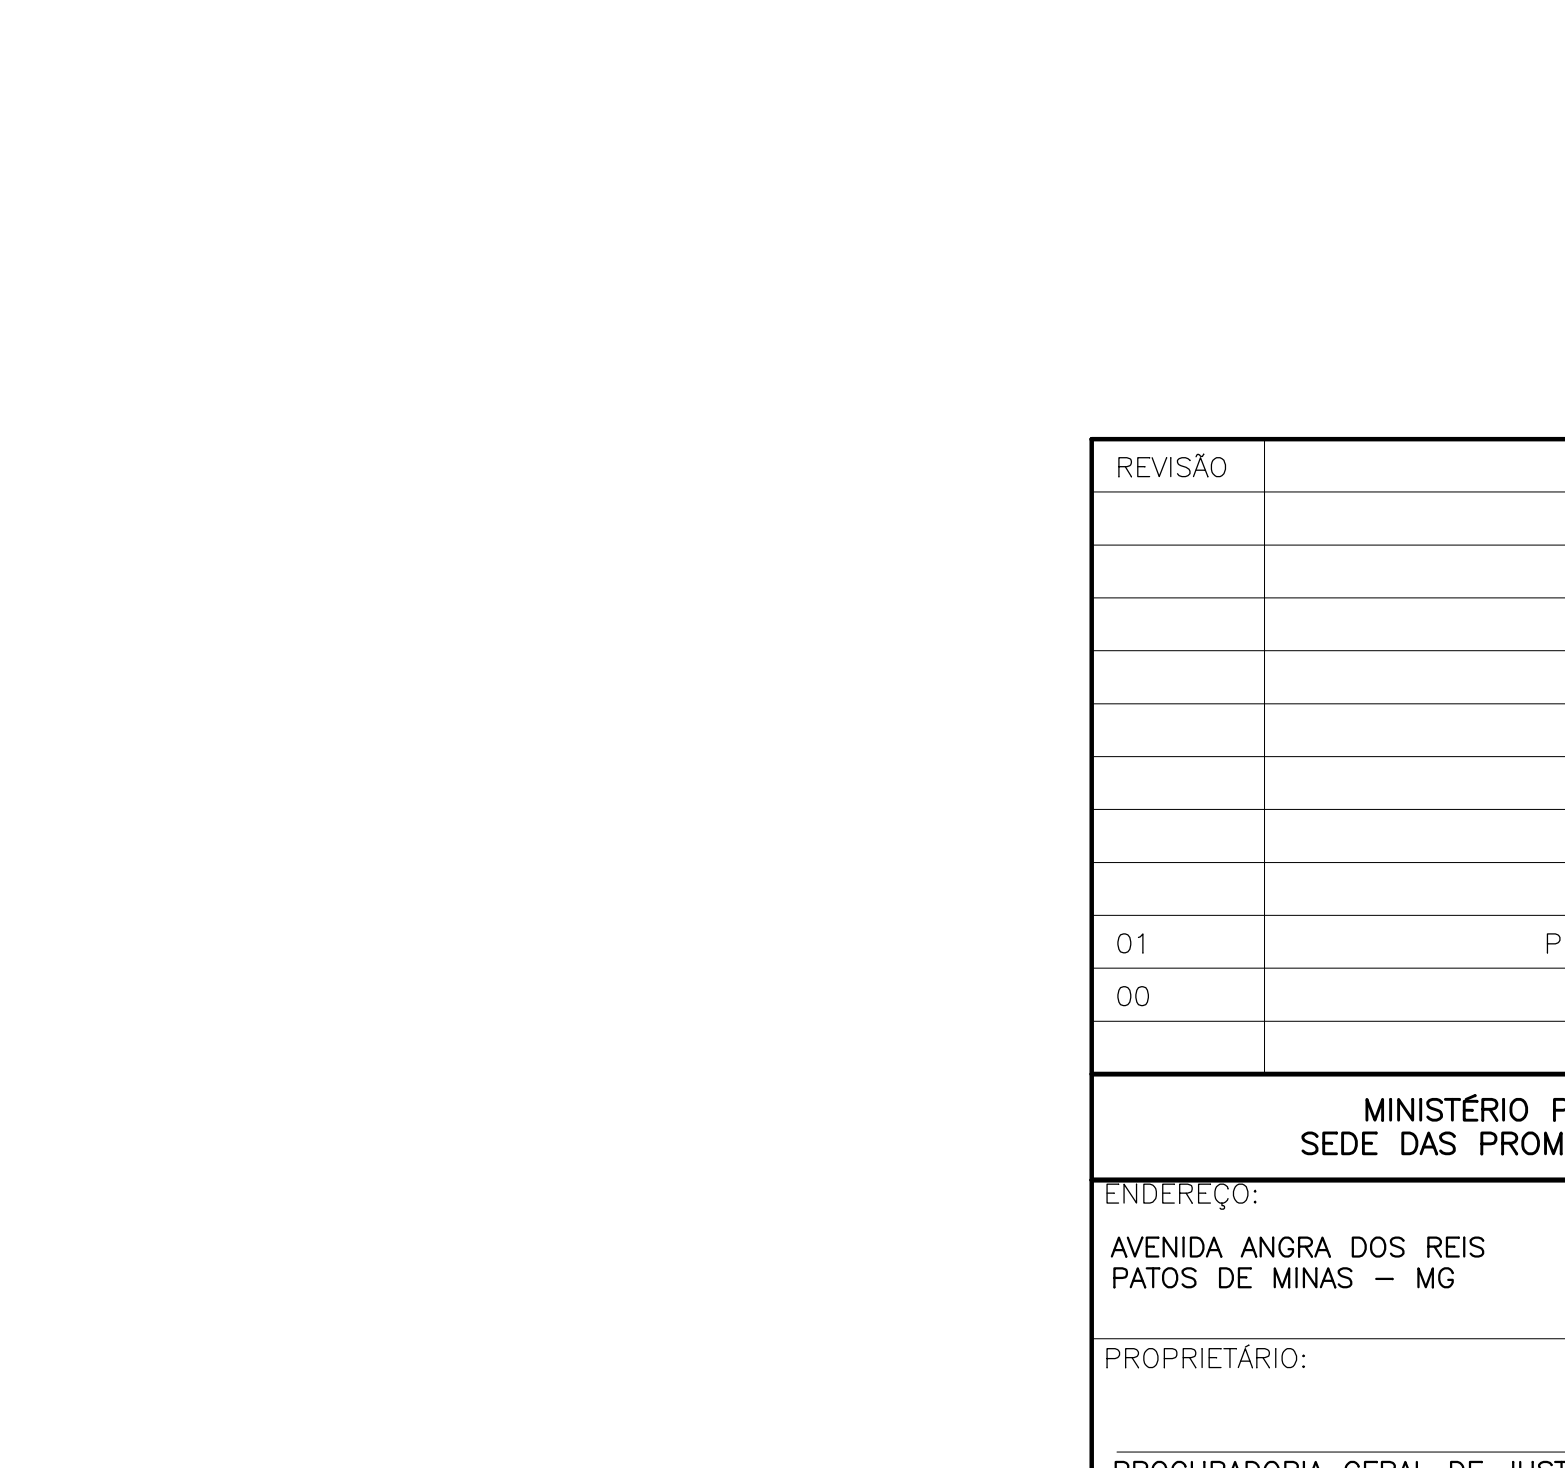

REVISÃO	DESCRIÇÃO	PROJ.	DATA
01	PROJETO EXECUTIVO	VIABILE	28/10/16
00	ANTEPROJETO	VIABILE	16/09/16
	REVISÕES		

<p align="center">MINISTÉRIO PÚBLICO DO ESTADO DE MINAS GERAIS SEDE DAS PROMOTORIAS DE JUSTIÇA DE PATOS DE MINAS</p>	
<p>ENDEREÇO:</p> <p>AVENIDA ANGRA DOS REIS PATOS DE MINAS – MG</p>	<p>ÁREA TERRENO: 10.293,06m²</p> <p>ÁREA CONSTRUÍDA: 2.860,04m²</p>
<p>PROPRIETÁRIO:</p> <p>PROCURADORIA GERAL DE JUSTIÇA DO ESTADO DE MINAS GERAIS</p>	<p>CNPJ:</p> <p>20.971.057/0001-45</p>

PROJETO DE TELECOMUNICAÇÕES		
EMPRESA:	CNPJ:	
	06.321.471/0001-88	
VIABILE PLANEJAMENTO E PROJETOS LTDA		
RESPONSÁVEL TÉCNICO:	CREA:	
BRENO DE ASSIS OLIVEIRA	78.667/D MG	
CONTEÚDO:	DATA:	FOLHA:
PLANO DE FACE DOS ARMÁRIOS DE TELECOMUNICAÇÕES	28/10/16	02/06
(RACK BAY FACE)	ESCALA:	
	1/50.	