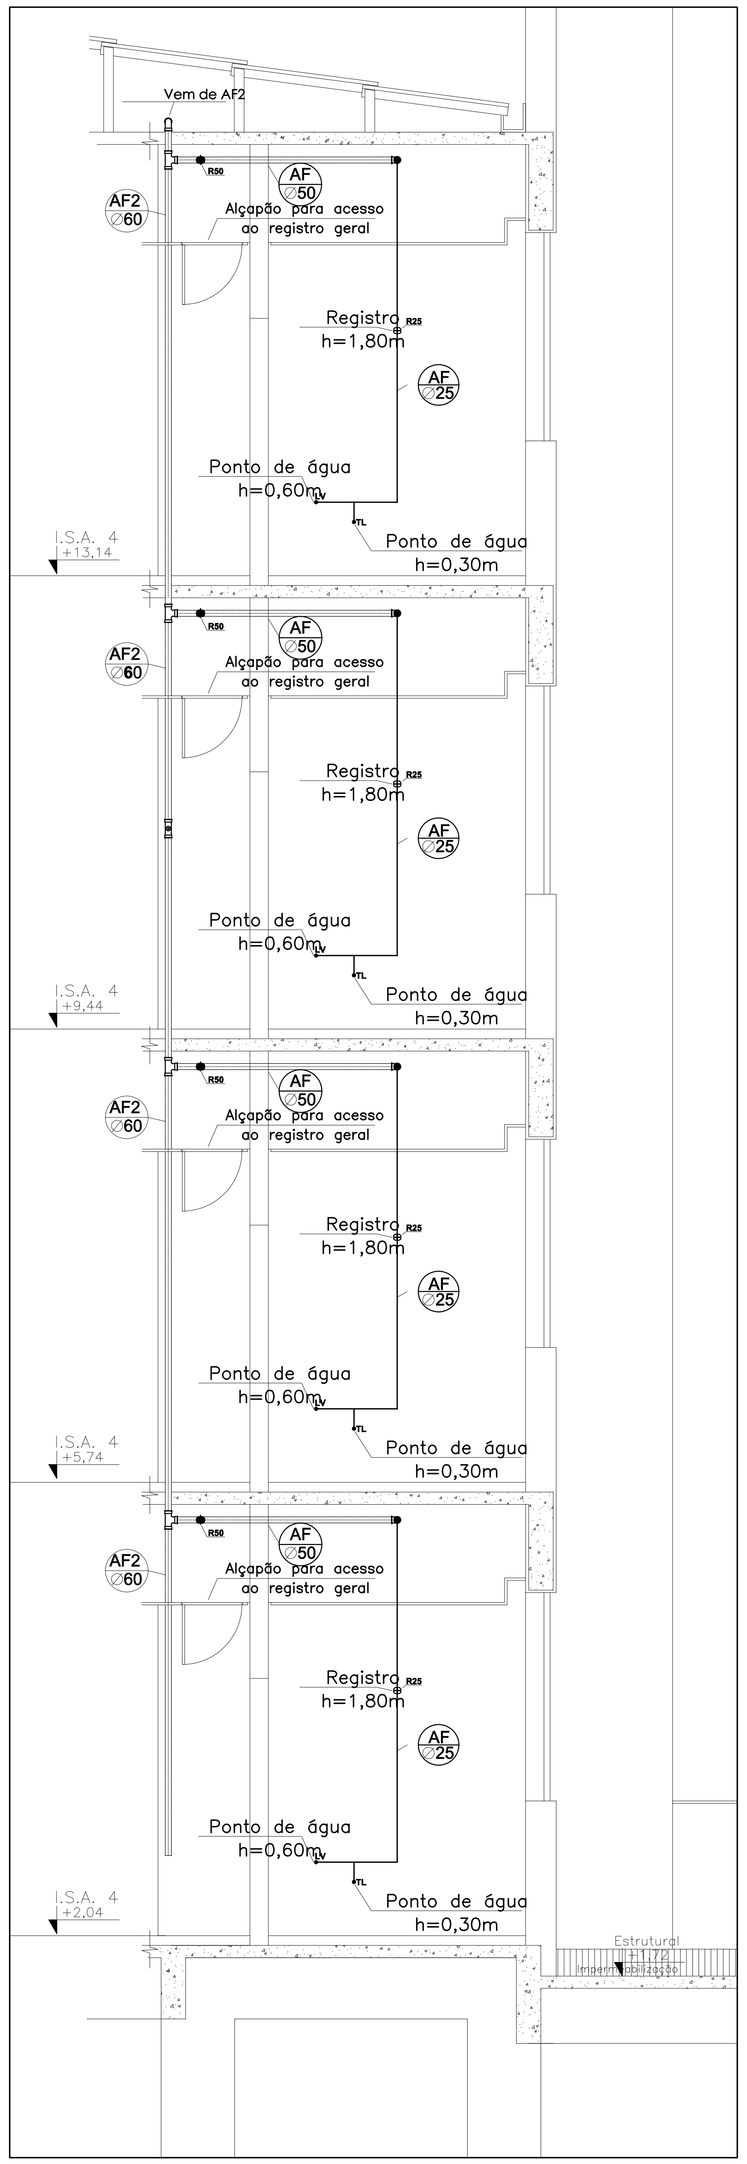

VISTA VH2 - BANHEIROS - PAV. 1°/2°/3°/4°- ESCALA 1/25

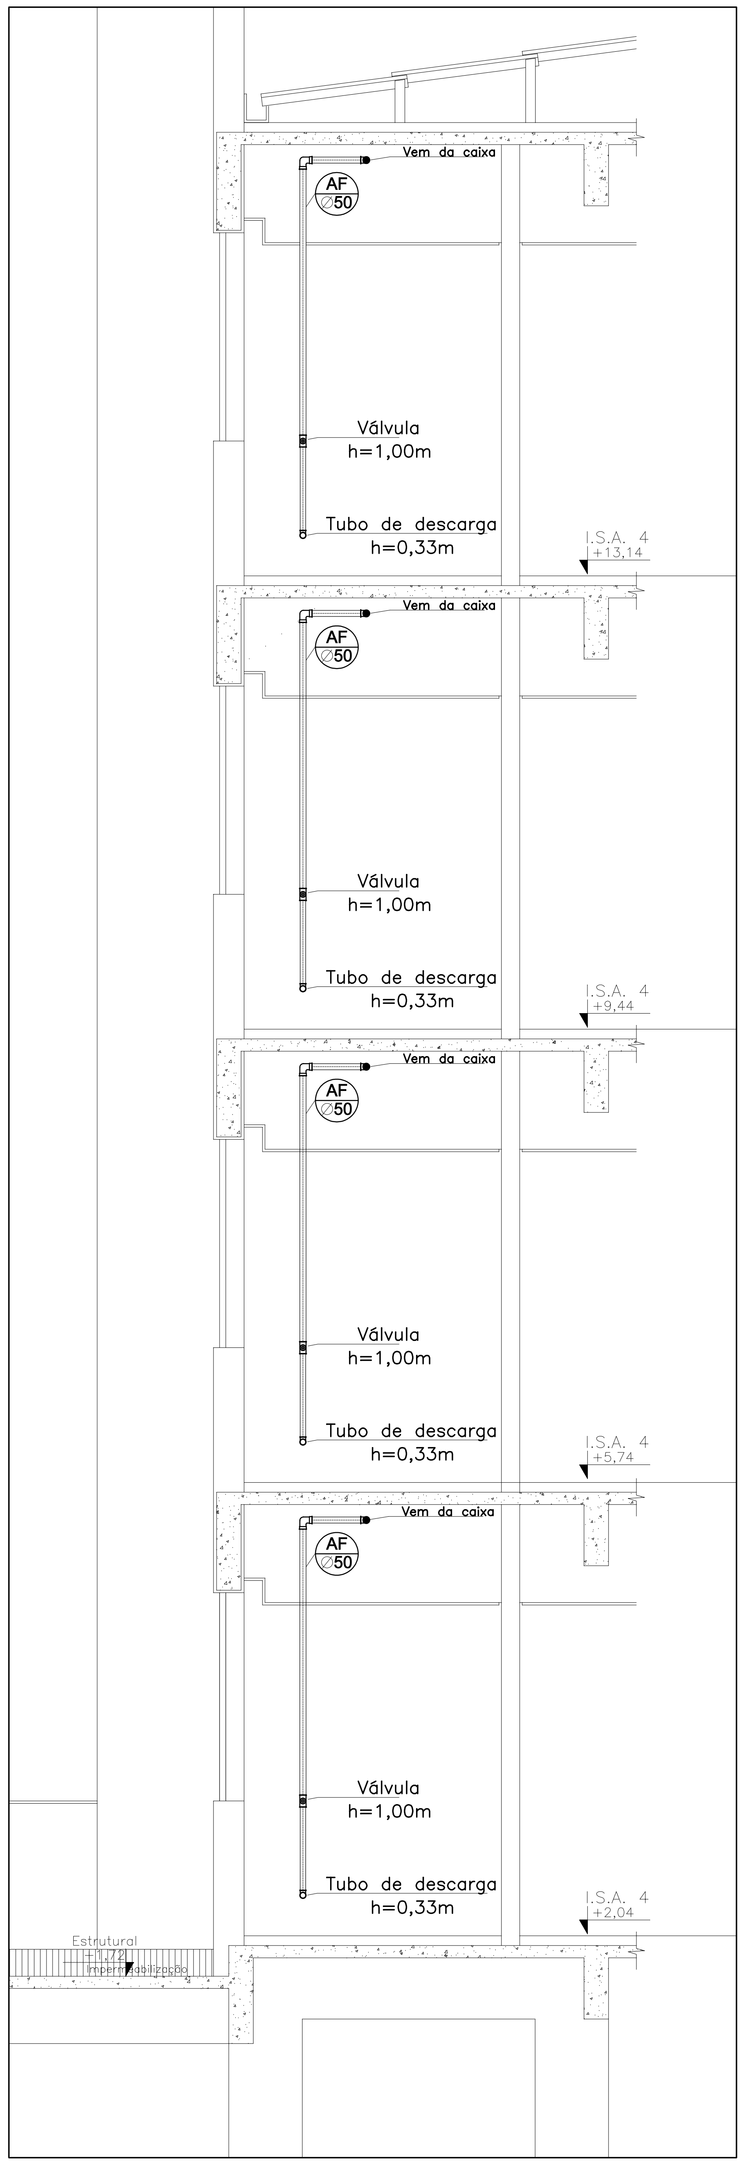

VISTA VH3 - BANHEIROS - PAV. 1°/2°/3°/4°- ESCALA 1/25

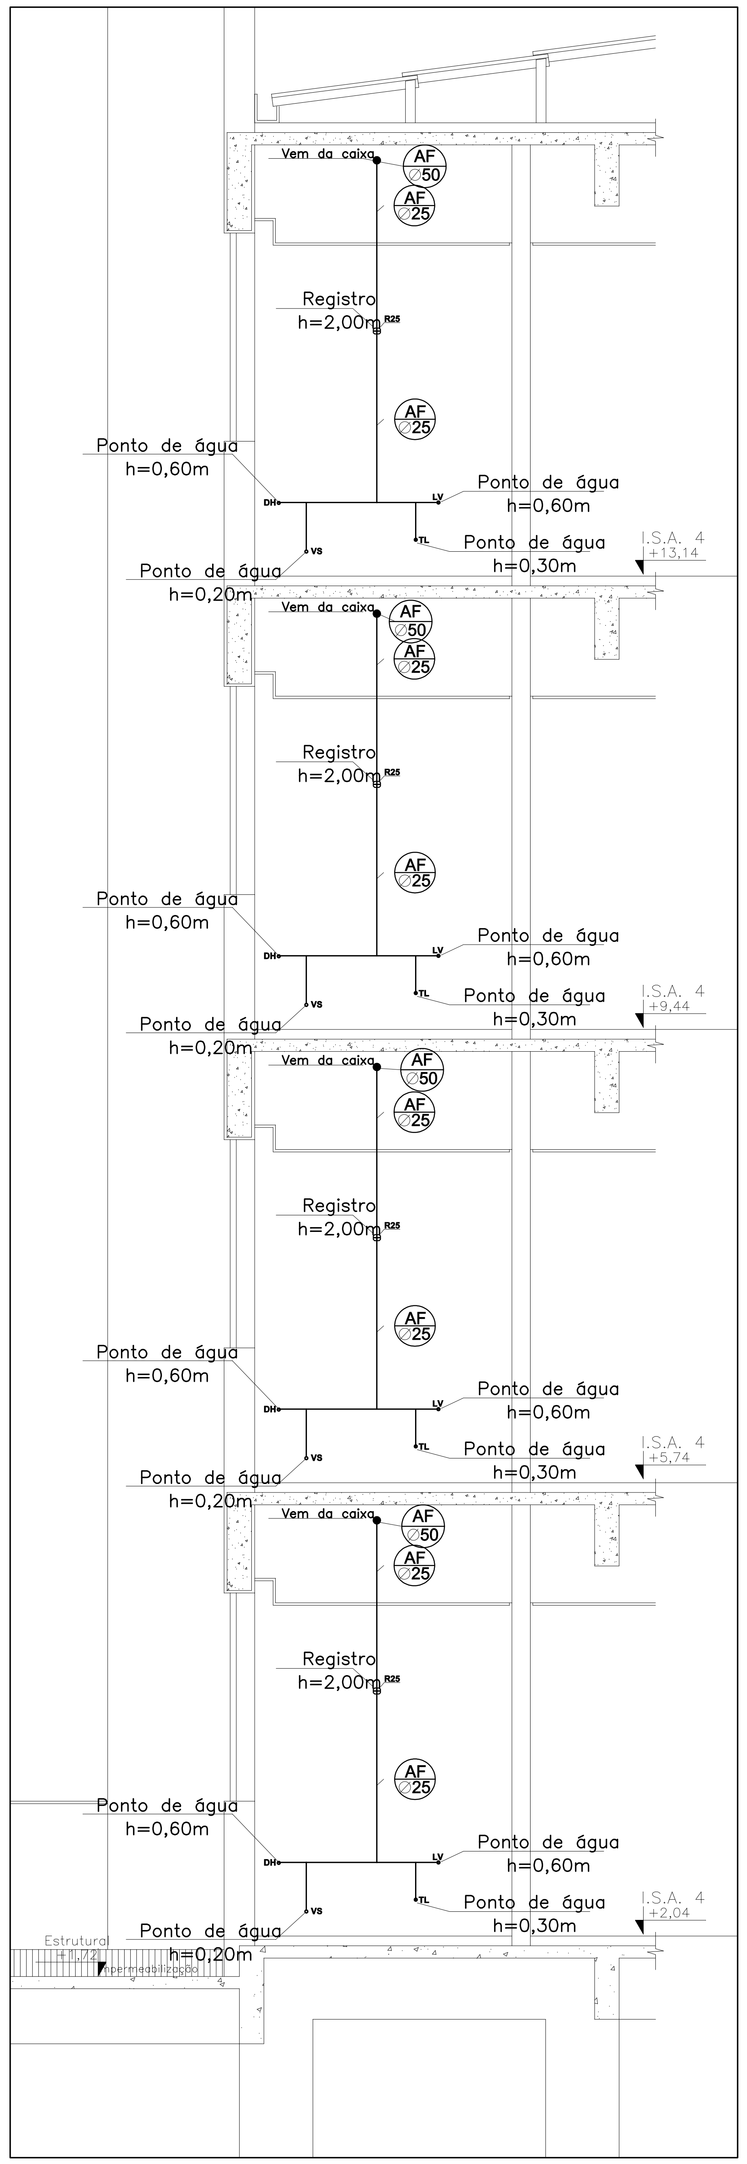

VISTA VH4 - BANHEIROS - PAV. 1°/2°/3°/4°- ESCALA 1/25

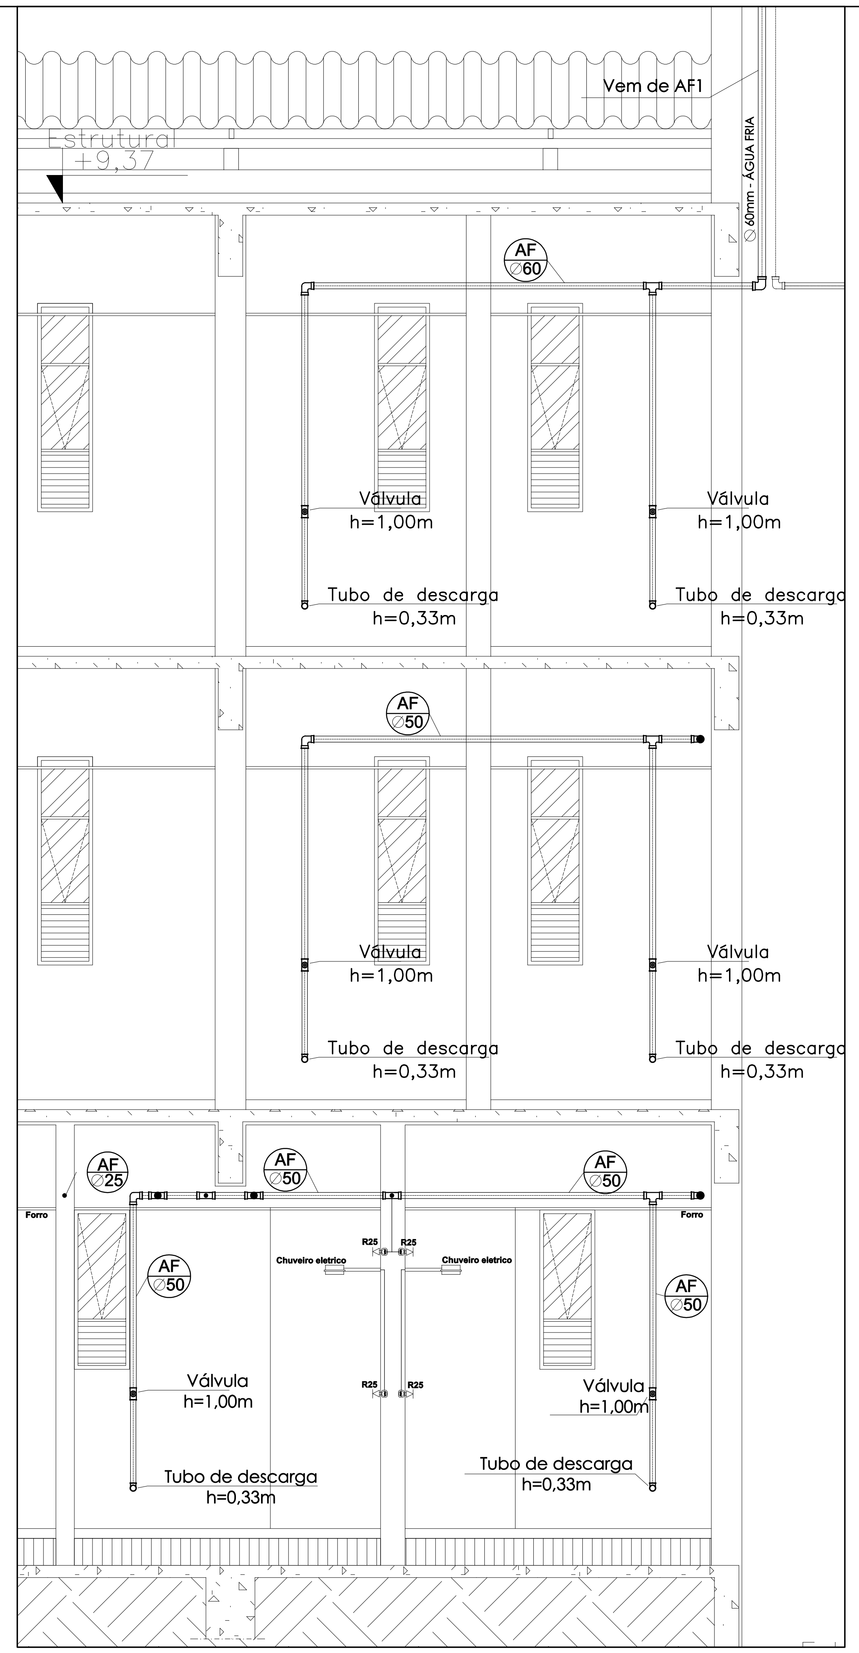

VISTA VH9 - BANHEIROS - SUBSOLO ;PAV. 1°/2°- ESCALA 1/25

SIMBOLOGIAS

AF1 ∅50	1ª Rede de distribuição de Água Fria ∅ 50mm Vem da caixa
AF2 ∅50	2ª Rede de distribuição de Água Fria ∅ 50mm Vem da caixa
AR ∅60	Água do Reservatório 60mm / Vai para caixa
AB ∅60	Água Bombeada 60mm
AF ∅50	Água / Distribuição 50mm / Vem da caixa
AF ∅25	Água / Distribuição 25mm
R60	Registro bola 60mm
R50	Registro bola 50mm
R25	Registro de gaveta 25mm
TL	Torneira de limpeza
LV	Ponto de água para lavabo
VS	Ponto de água para caixa de descarga
PU	Ponto de água para purif de água
PP	Ponto de água para pia de cozinha
DH	Ponto de água para ducha higiênica

REVISÃO	DESCRIÇÃO	PROJ.	DATA
	REVISÕES		

MINISTÉRIO PÚBLICO DO ESTADO DE MINAS GERAIS
SEDE DAS PROMOTORIAS DE JUSTIÇA DE PATOS DE MINAS

ENDEREÇO: Av ANGRA DOS REIS ALBERTO PEREIRA DA ROXA
ÁREA TERRENO: 10.293,06m²
ÁREA CONSTRUÍDA: 2.860,04m²
PROPRIETÁRIO: PROCURADORIA GERAL DE JUSTIÇA DO ESTADO DE MINAS GERAIS
CNPJ: 20.971.057/0001-45

PROJETO HIDROSSANITÁRIO

EMPRESA: RONCATO PAISAGISMO COMÉRCIO DE PLANTAS LTDA
CNPJ: 11.925.841/0001-26
RESPONSÁVEIS TÉCNICOS: CHRISTIANE AGNES RONCATO
CAU: A7136-6

CONTEÚDO: EXECUTIVO - PROJETO HIDROSSANITÁRIO
ÁGUA FRIA: VISTAS E SIMBOLOGIA
DATA: 16/05/17
ESCALA: INDICADA
FOLHA: 03-11