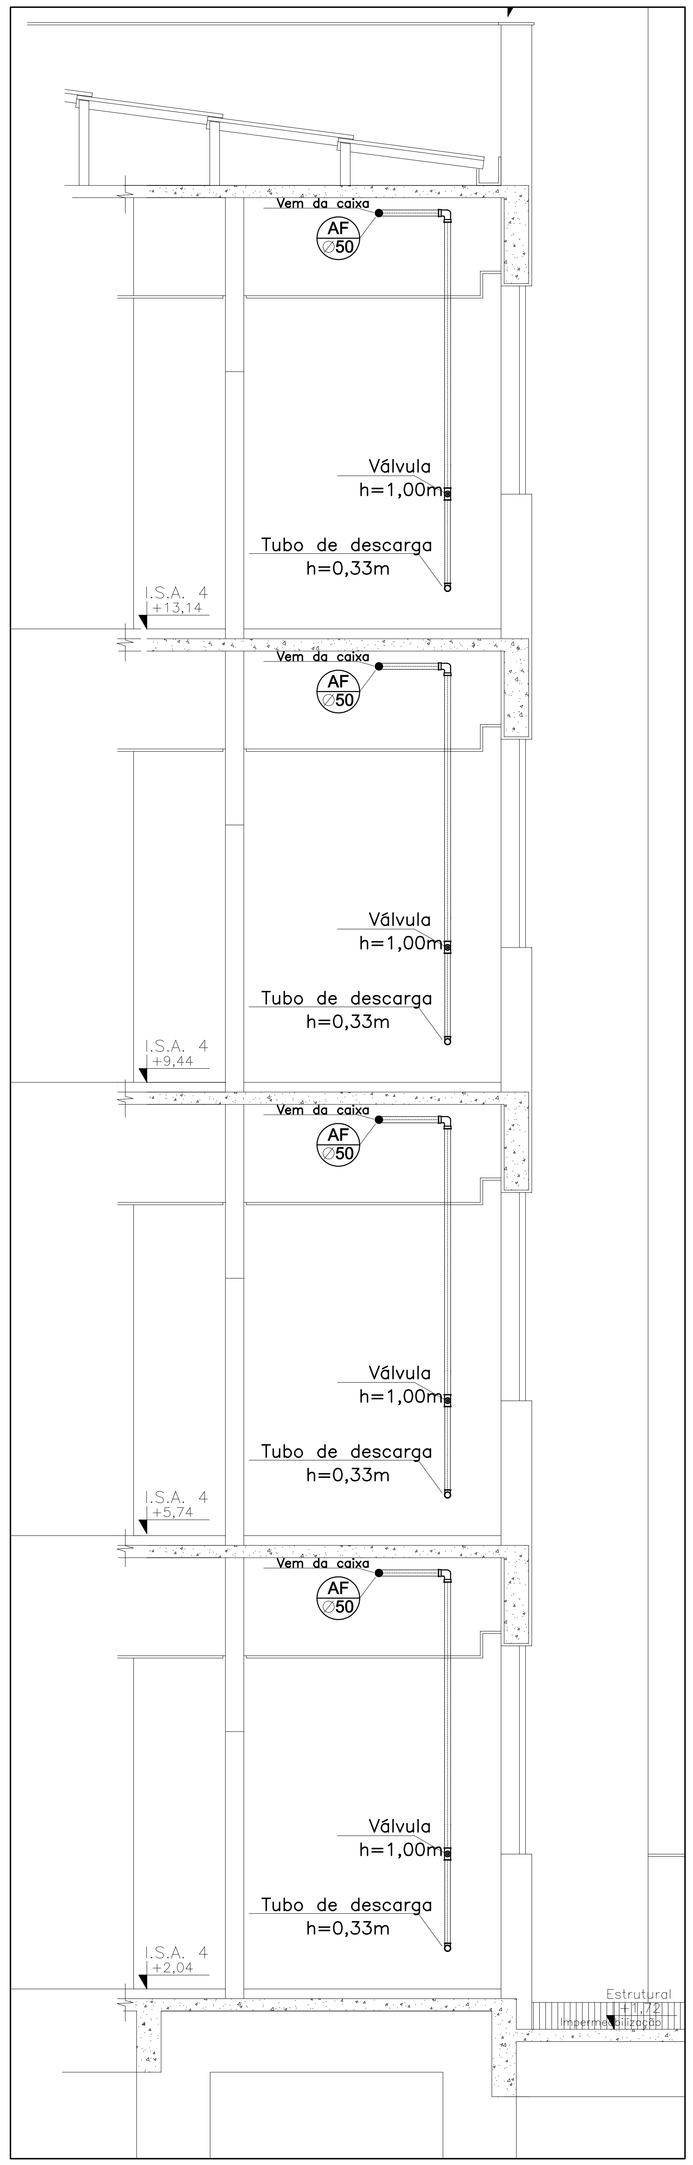

VISTA VH5 - BANHEIROS - PAV. 1°/2°/3°/4°- ESCALA 1/25

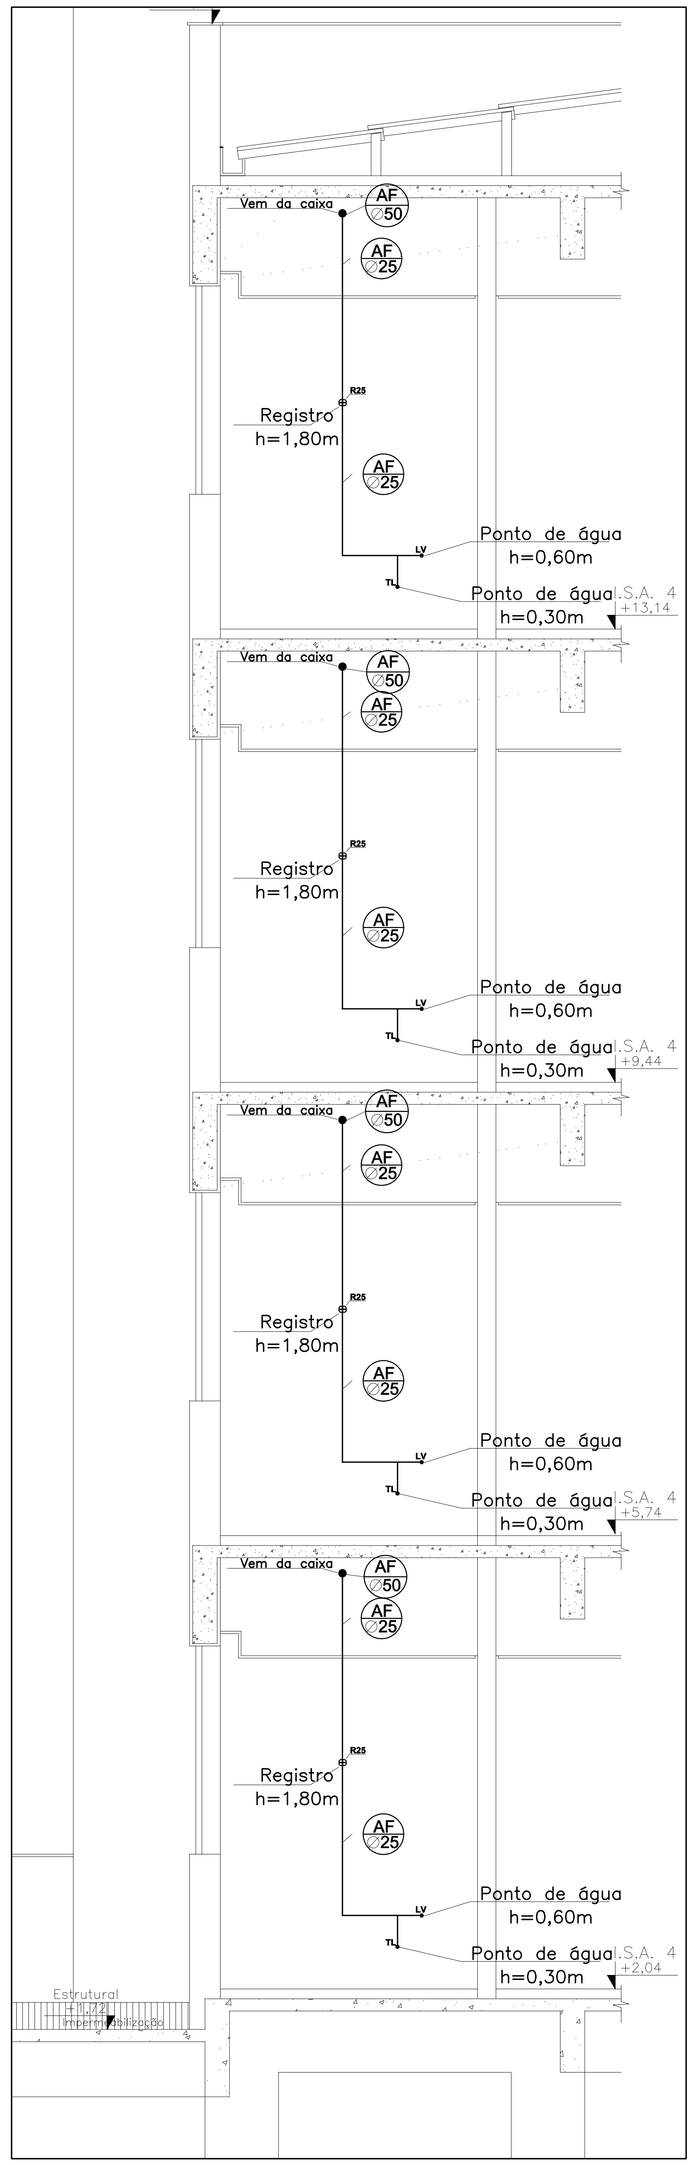

VISTA VH6 - BANHEIROS - PAV. 1°/2°/3°/4°- ESCALA 1/25

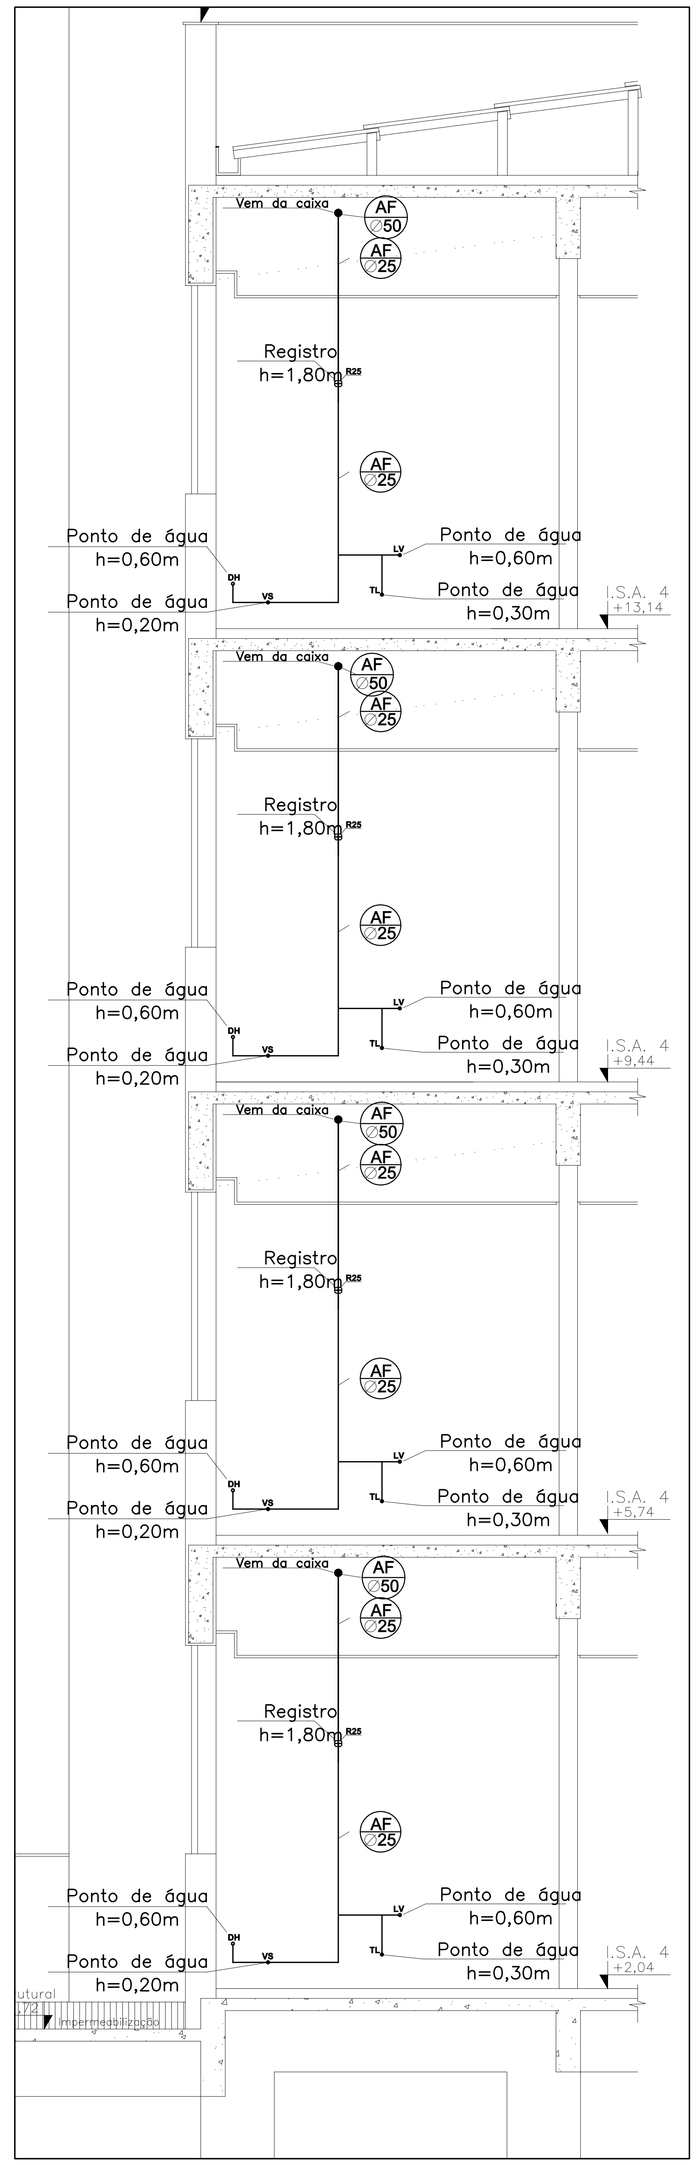

VISTA VH7 - BANHEIROS - PAV. 1°/2°/3°/4°- ESCALA 1/25

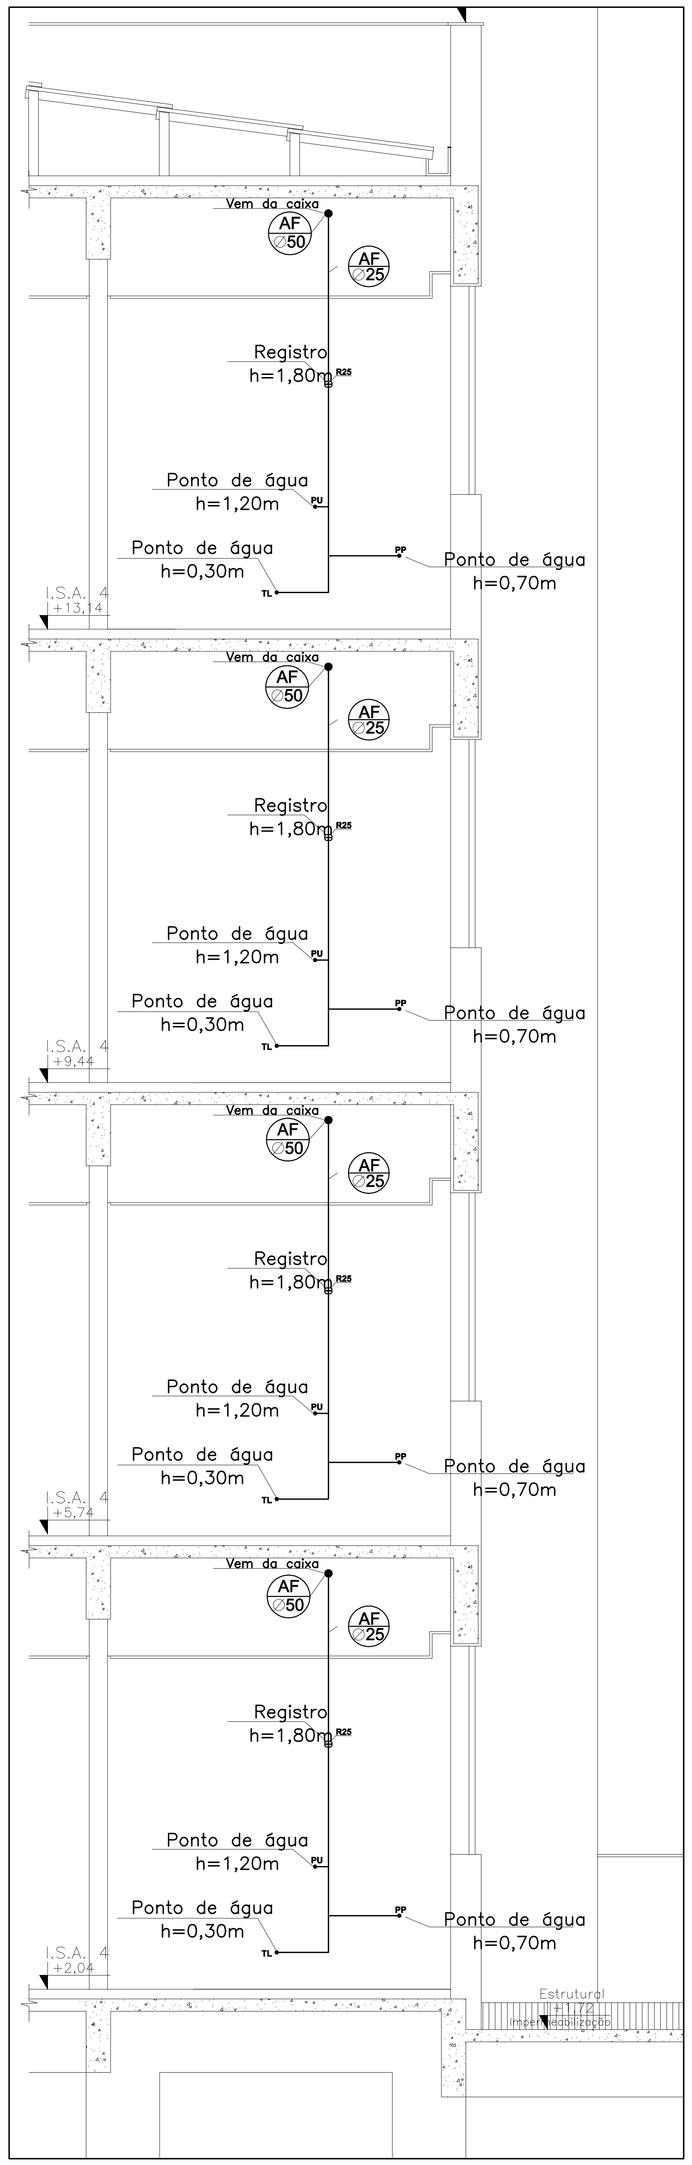

VISTA VH8 - COPA - PAV. 1°/2°/3°/4°- ESCALA 1/25

SIMBOLOGIAS

AF1 ∅50	1ª Rede de distribuição de Água Fria ∅ 50mm Vem da caixa
AF2 ∅50	2ª Rede de distribuição de Água Fria ∅ 50mm Vem da caixa
AR ∅60	Água do Reservatório 60mm / Vai para caixa
AB ∅60	Água Bombeada 60mm
AF ∅50	Água / Distribuição 50mm / Vem da caixa
AF ∅25	Água / Distribuição 25mm
R60	Registro bola 60mm
R50	Registro bola 50mm
R25	Registro de gaveta 25mm
TL	Torneira de limpeza
LV	Ponto de água para lavabo
VS	Ponto de água para caixa de descarga
PU	Ponto de água para purifi de água
PP	Ponto de água para pia de cozinha
DH	Ponto de água para ducha higiênica

REVISÃO	DESCRIÇÃO	PROJ.	DATA
	REVISÕES		

MINISTÉRIO PÚBLICO DO ESTADO DE MINAS GERAIS
SEDE DAS PROMOTORIAS DE JUSTIÇA DE PATOS DE MINAS

ENDEREÇO:
Av ANGRA DOS REIS
ALBERTO PEREIRA DA ROXA

ÁREA TERRENO: 10.293,06m²
ÁREA CONSTRUÍDA: 2.860,04m²

PROPRIETÁRIO:
PROCURADORIA GERAL DE JUSTIÇA DO ESTADO DE MINAS GERAIS

CNPJ: 20.971.057/0001-45

PROJETO HIDROSSANITÁRIO

EMPRESA:
RONCATO PAISAGISMO COMÉRCIO DE PLANTAS LTDA

CNPJ: 11.925.841/0001-26

RESPONSÁVEL TÉCNICO:
CHRISTIANE AGNES RONCATO

CAU: A7136-6

CONTEÚDO:
ÁGUA FRIA: VISTAS E SIMBOLOGIA

DATA: 16/05/17
ESCALA: INDICADA
FOLHA: 04-11