


TABELA ALTURA PONTOS ÁGUA

SÍMBOLO	DESCRIÇÃO	ALTURA PONTOS
TL	Torneira de limpeza	30cm
LV	Ponto de água para lavarbo	60cm
VS	Ponto de água para caixa de descarga	110cm
PU	Ponto de água para purificador de água	120cm
PP	Ponto de água para pia de cozinha	70cm
DH	Ponto de água para ducha higiénica	30cm
CH	Ponto água chuveiro	170cm

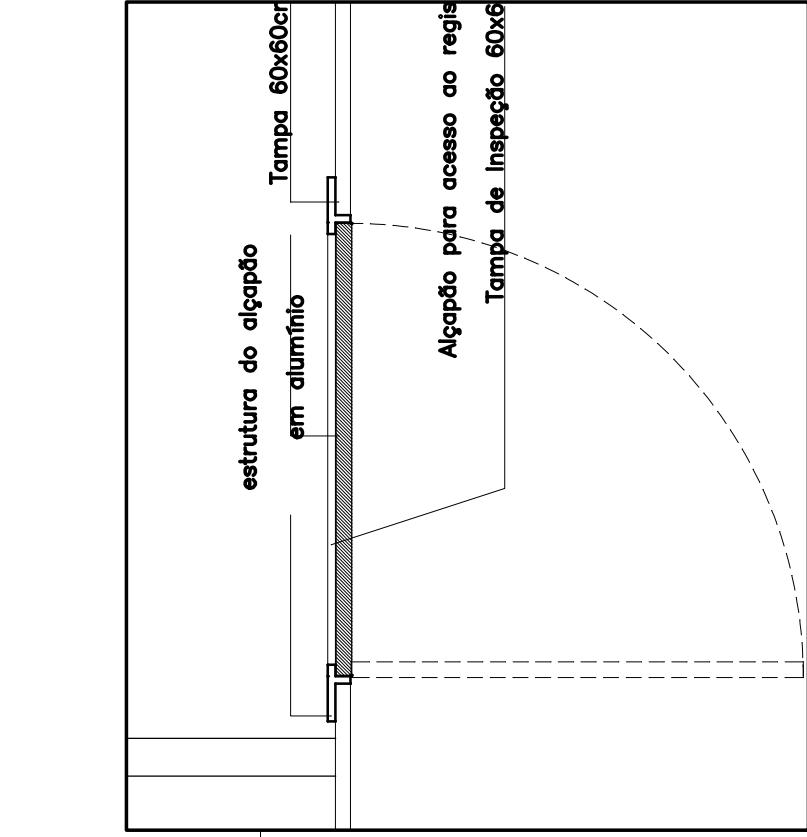

**DETALHE 7B DA TAMPA DE INSPEÇÃO
PARA FORRO DE GESSO ESCALA 1/100**

PROJEÇÃO HIDROSSANITÁRIO ÁGUA FRIA / DIAGRAMA DE COLUNAS -ESCALA 1/50