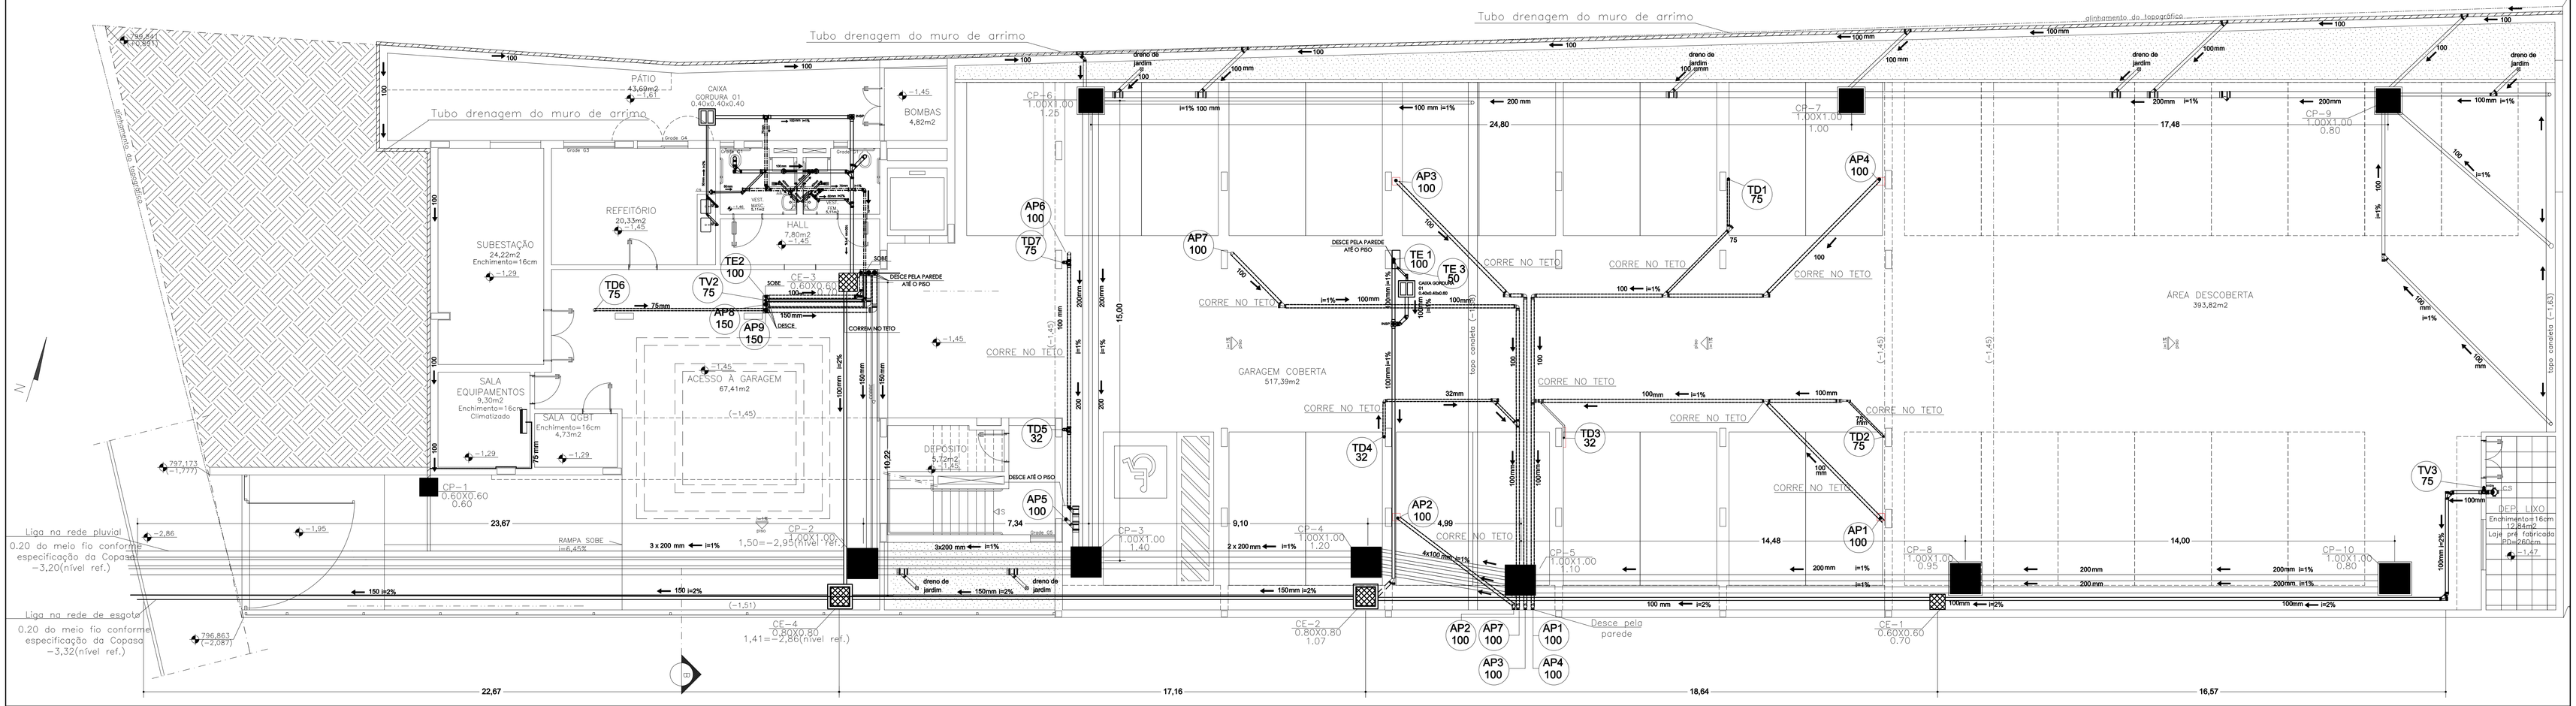

PLANTA SUBSOLO
ESC. 1/75

DETALHE: CHEGADA TUBOS ÁGUA PLUVIAL E ESGOTO PARA AS CAIXAS
ESC. 1/50

DETALHE: DETALHE DRENAGEM JARDIM
ESC. 1/50

DETALHE: VESTIÁRIOS
ESC. 1/25

DETALHE: CAIXA PLUVIAL
s/ escala

DETALHE: CAIXA ESGOTO
s/ escala

DETALHE: CHEGADA
TUBULAÇÃO DO SHAFT
s/ escala

DETALHE: CHEGADA TUBOS ÁGUA PLUVIAL E ESGOTO PARA AS CAIXAS
ESC. 1/50

DETALHE: CAIXA DE ESPERA ETAPA 02
ESC. 1/50

DETALHE: DRENAGEM MURO DE ARRIMO
ESC. 1/50

DETALHE: DRENO JARDIM
ESC. 1/10

DETALHE: CAIXA DE GORDURA
sem escala

	INSPEÇÃO
	CP Caixa pluvial
	CE Caixa esgoto
TD	Tubulação drenagem
TE	Tubulação esgoto
AP	Água pluvial
TV	Tubo Ventilação
VG	Ventilação Gordura

LEGENDA
ESGOTO
ÁGUA PLUVIAL
VENTILAÇÃO
DRENO AR CONDICIONADO
CORRE NO TETO

REVISÃO	DESCRIÇÃO	PROJ.	DATA
	REVISÕES		

MINISTÉRIO PÚBLICO DO ESTADO DE MINAS GERAIS
SEDE DAS PROMOTORIAS DE JUSTIÇA DE PATOS DE MINAS

ENDEREÇO:
Av ANGRA DOS REIS
ALBERTO PEREIRA DA ROXA

ÁREA TERRENO: 10.293,06m²
ÁREA CONSTRUÍDA: 2.860,04m²

PROPRIETÁRIO:
PROCURADORIA GERAL DE JUSTIÇA DO ESTADO DE MINAS GERAIS

CNPJ: 20.971.057/0001-45

PROJETO HIDROSSANITÁRIO

EMPRESA:
RONCATO PAISAGISMO COMÉRCIO DE PLANTAS LTDA

CNPJ: 11.925.841/0001-26

RESPONSÁVEL TÉCNICO:
CHRISTIANE AGNES RONCATO

CAU: A71.36-6

CONTEÚDO:
REDE DE ESGOTO E ÁGUA PLUVIAL: PLANTA SUBSOLO, DETALHES ESGOTO E SIMBOLOGIA

DATA: 16/05/17
ESCALA: INDICADA
FOLHA: 08 – 11