PLANTA 1º PAVIMENTO
ESC. 1/75

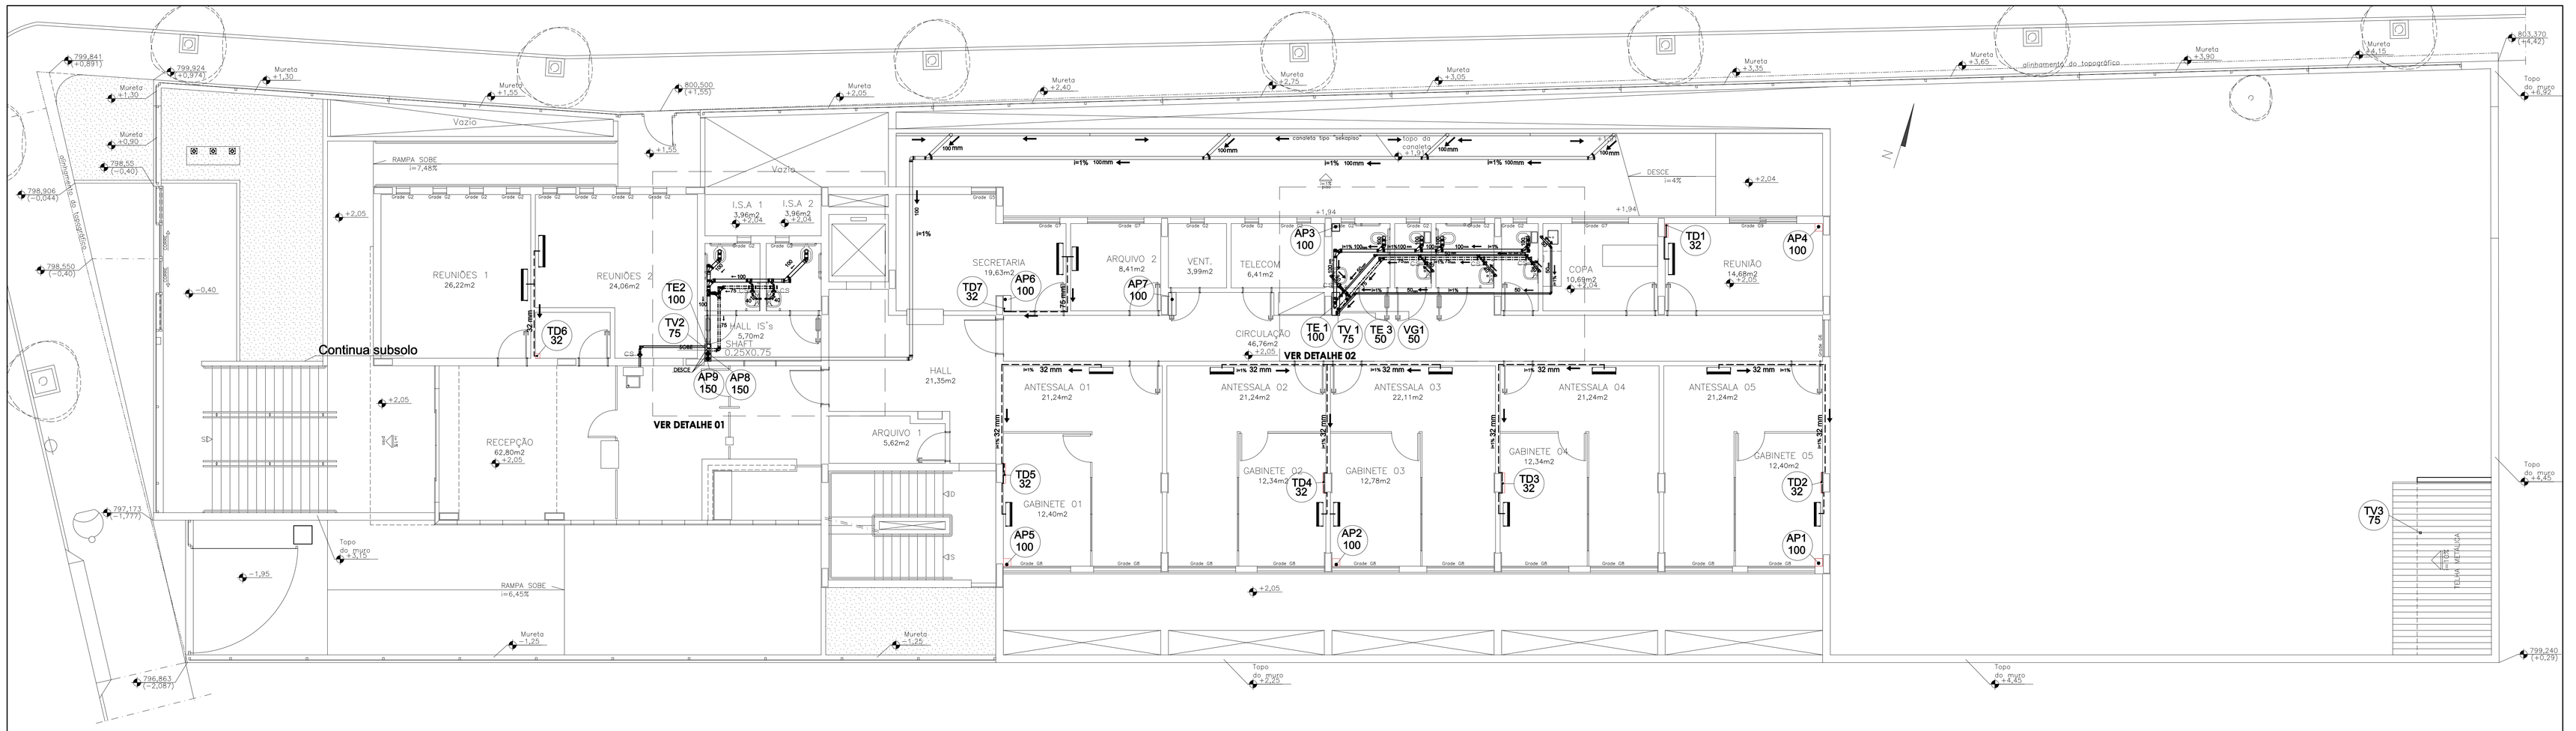

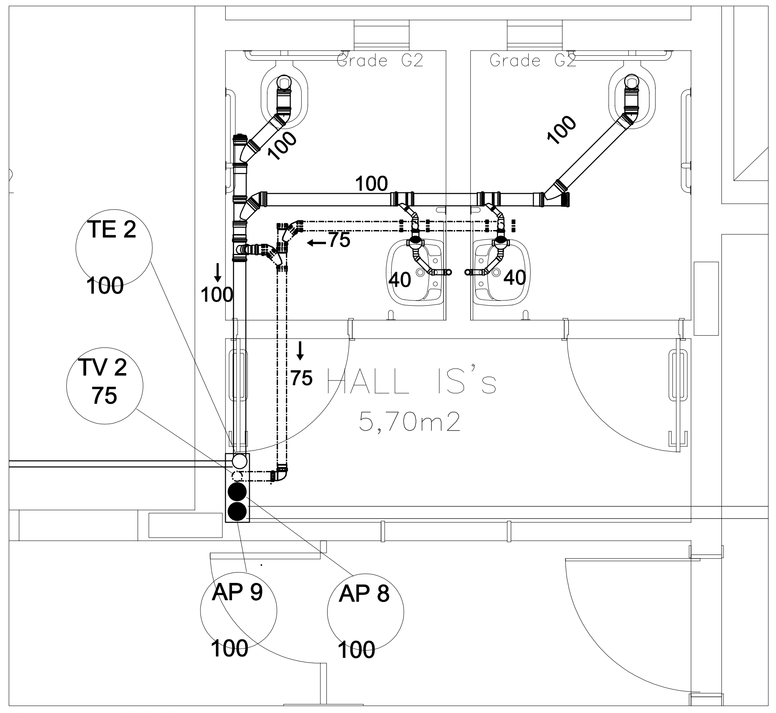

DETALHE 01 ESGOTO
ESC. 1/25

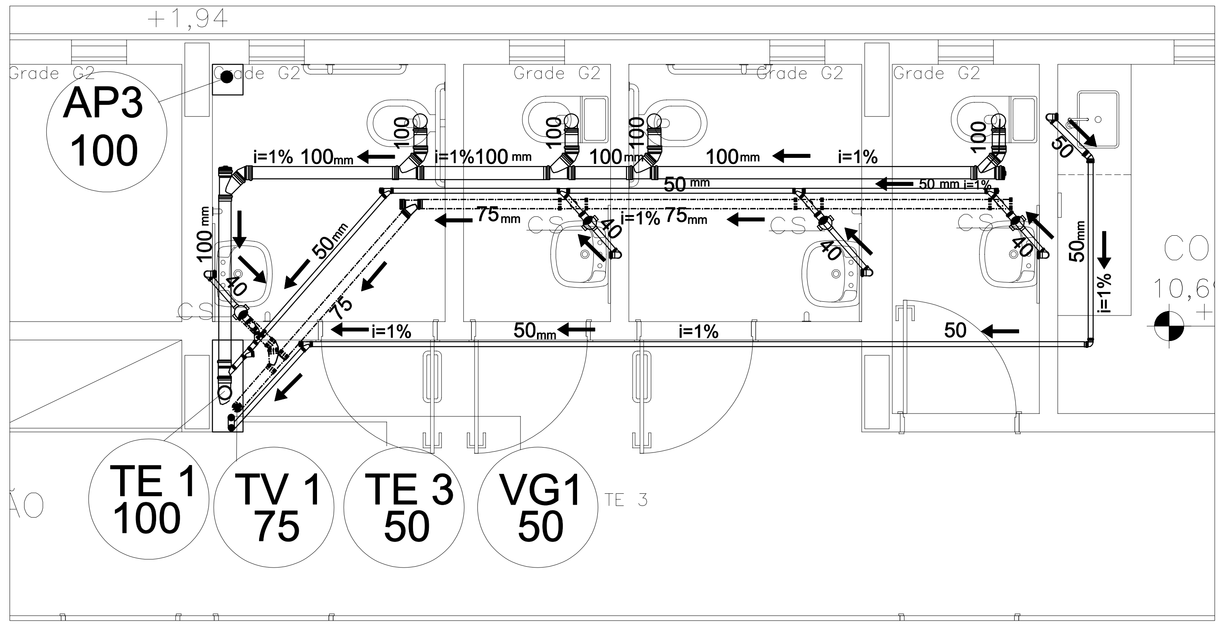

DETALHE 02 ESGOTO
ESC. 1/25

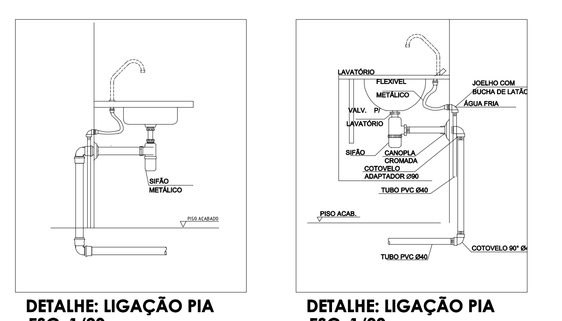

DETALHE: LIGAÇÃO PIA
ESC. 1/20

DETALHE: LIGAÇÃO PIA
ESC. 1/20

DETALHE: LIGAÇÃO SANITÁRIA
ESC. 1/20

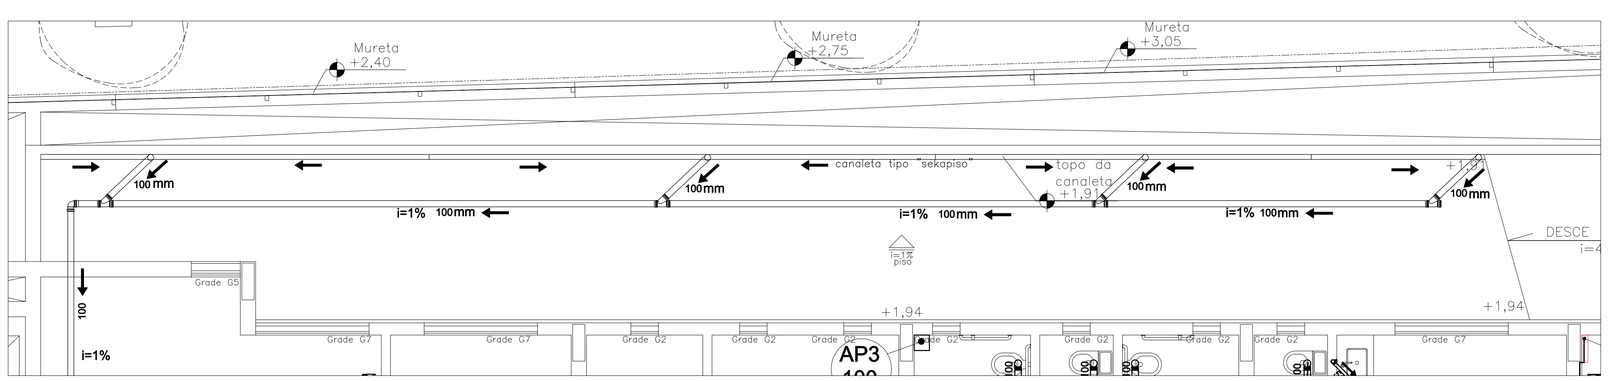

DETALHE: TERRAÇO DESCOBERTO
ESC. 1/50

	INSPEÇÃO
	CP Caixa pluvial
	CE Caixa esgoto
TD	Tubulação drenagem
TE	Tubulação esgoto
AP	Água pluvial
TV	Tubo Ventilação
VG	Ventilação Gordura

LEGENDA
- ESGOTO
- ÁGUA PLUVIAL
- VENTILAÇÃO
- DRENO AR CONDICIONADO
- CORRE NO TETO

REVISÃO	DESCRIÇÃO	PROJ.	DATA
	REVISÕES		

MINISTÉRIO PÚBLICO DO ESTADO DE MINAS GERAIS
SEDE DAS PROMOTORIAS DE JUSTIÇA DE PATOS DE MINAS

ENDEREÇO: Av ANGRA DOS REIS ALBERTO PEREIRA DA ROXA	ÁREA TERRENO: 10.293,06m²
	ÁREA CONSTRUÍDA: 2.860,04m²
PROPRIETÁRIO: PROCURADORIA GERAL DE JUSTIÇA DO ESTADO DE MINAS GERAIS	CNPJ: 20.971.057/0001-45

PROJETO HIDROSSANITÁRIO

EMPRESA: RONCATO PAISAGISMO COMÉRCIO DE PLANTAS LTDA	CNPJ: 11.925.841/0001-26
RESPONSÁVEL TÉCNICO: CHRISTIANE AGNES RONCATO	CAU: A7136-6
CONTEÚDO: REDE DE ESGOTO E ÁGUA PLUVIAL: PLANTA 1º PAVIMENTO, DETALHES ESGOTO E SIMBOLOGIA	DATA: 16/05/17 — FOLHA: 09-11
	ESCALA: INDICADA