



DETALHE: LIGAÇÃO PIA
ESC. 1/20

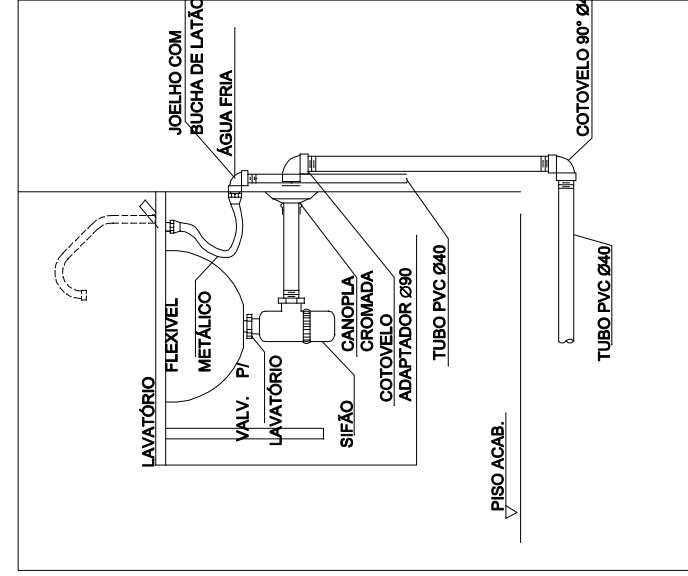


DETALHE: LIGAÇÃO PIA
ESC. 1/20



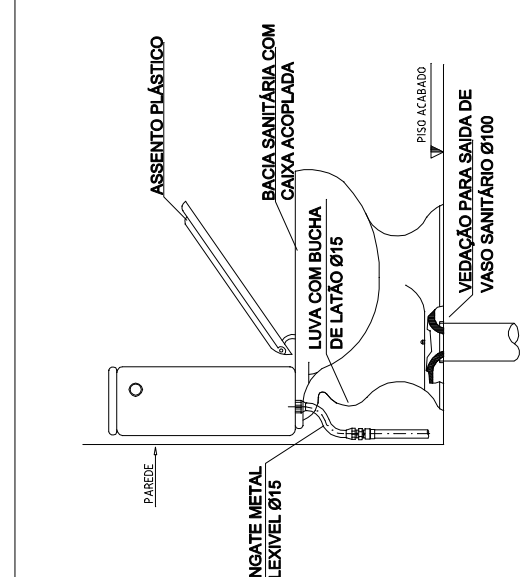

DETALHE: LIGAÇÃO SANITÁRIA
ESC. 1/20

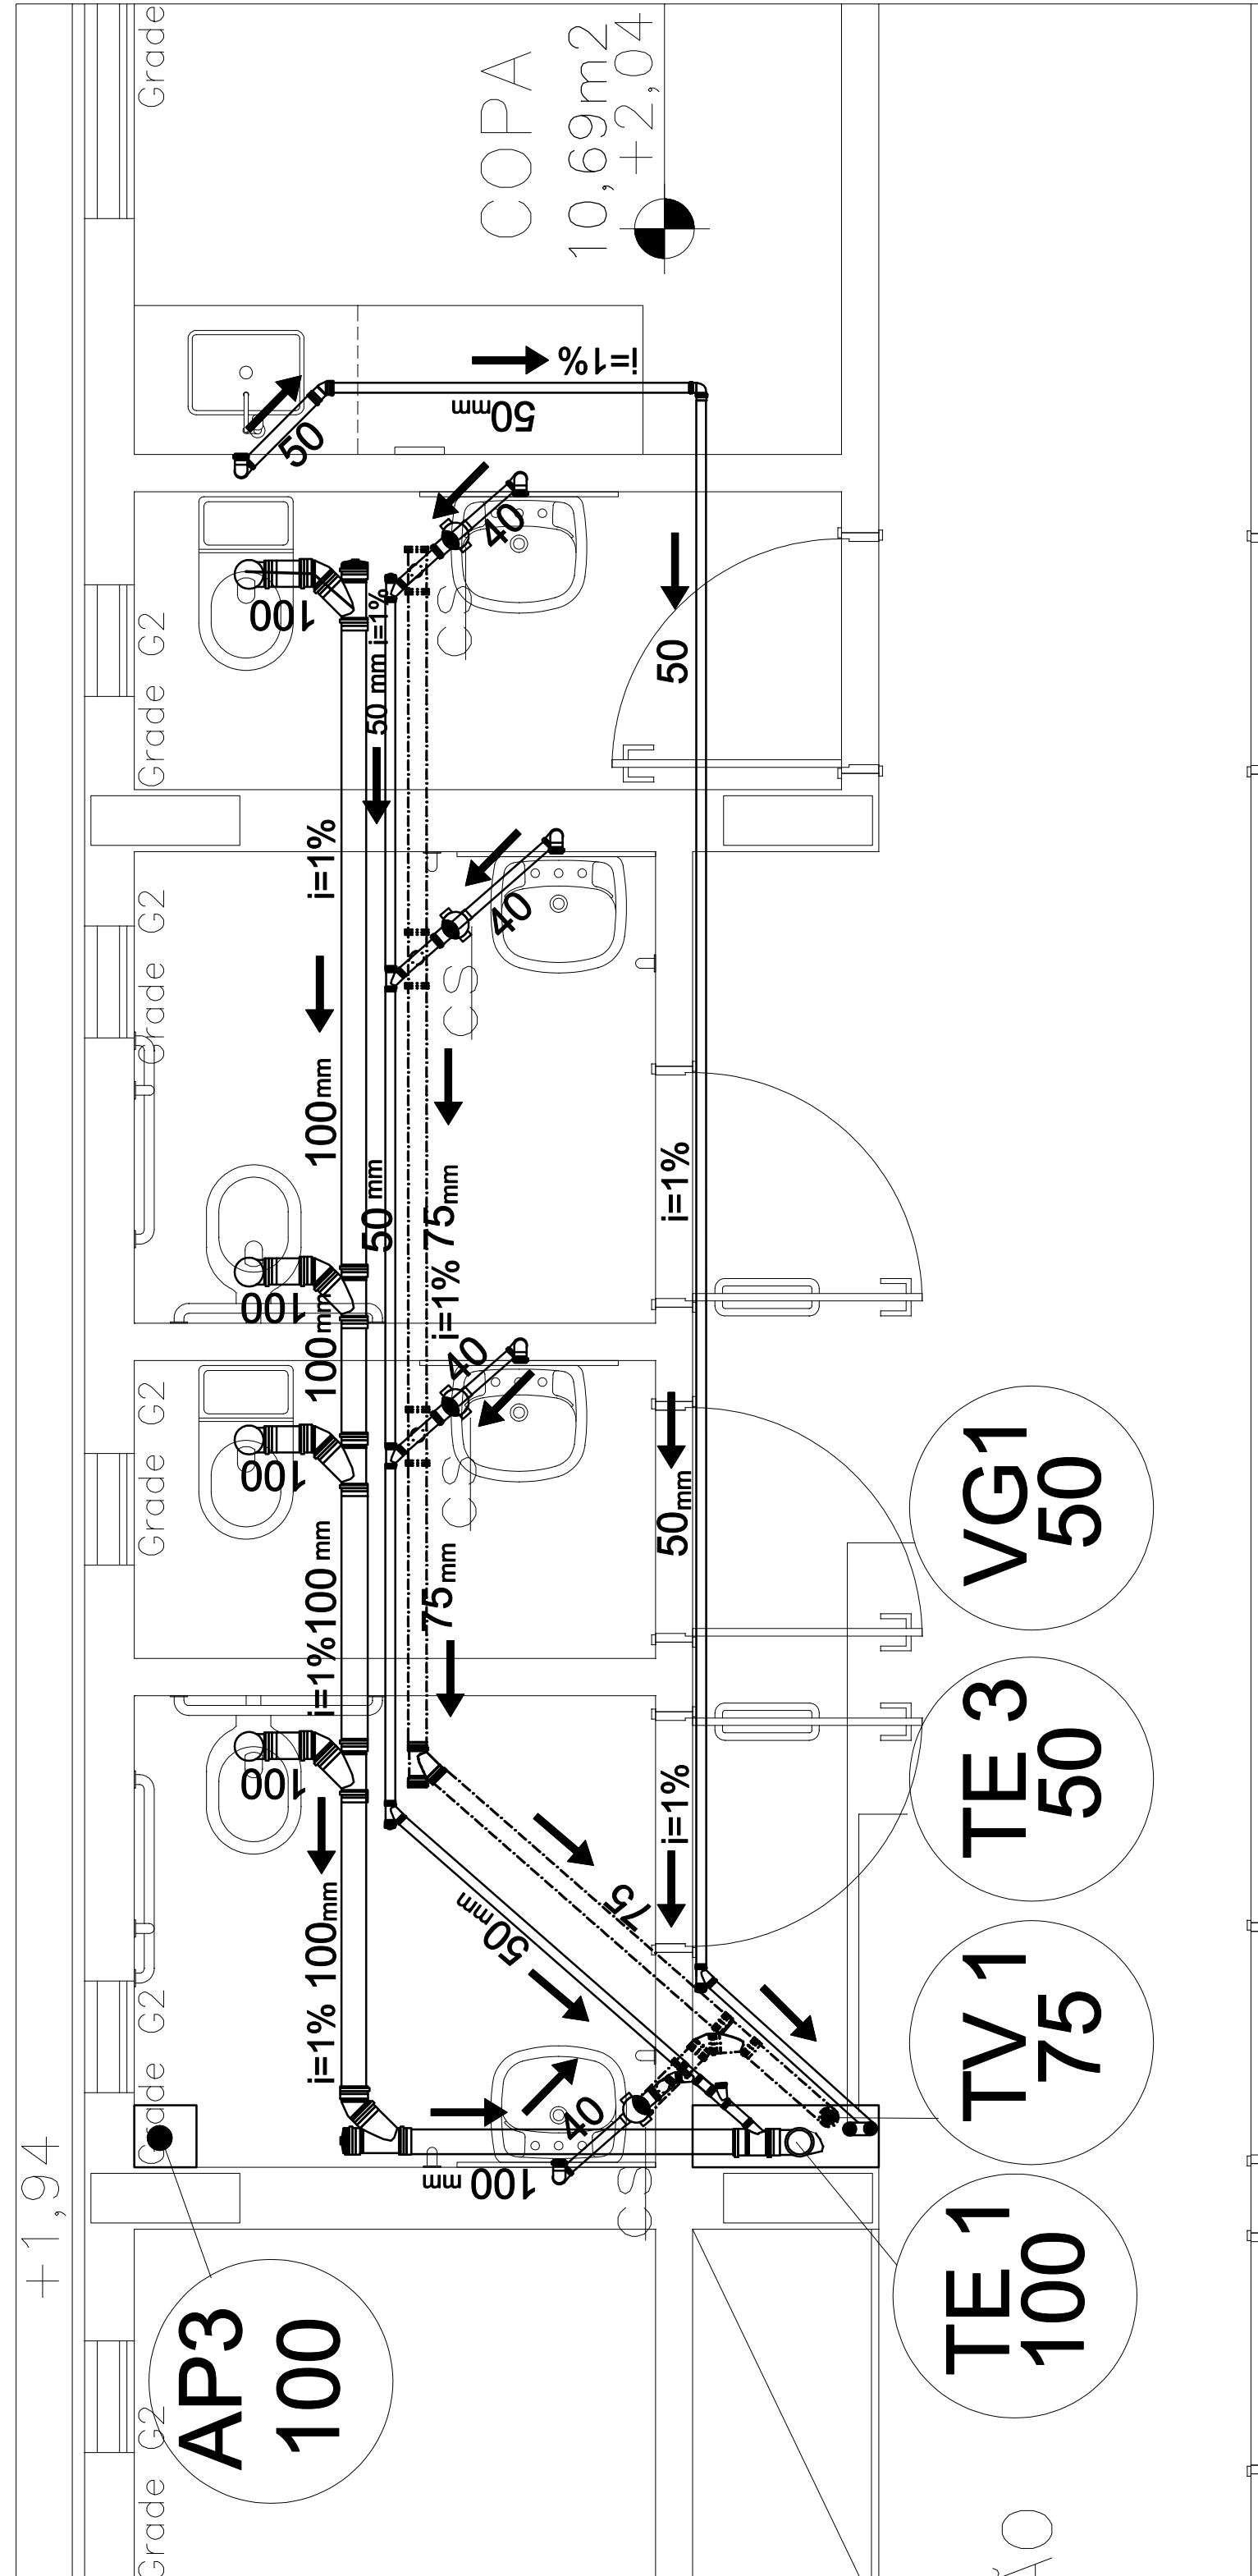PLANTA COBERTURA
ESC. 1/75



DETALHE 2 ESGOTO
ESC. 1/25

REVISÃO	DESCRIÇÃO	PROJ.	DATA
	REVISES		
<p align="center">MINISTÉRIO PÚBLICO DO ESTADO DE MINAS GERAIS SUDE DAS PROMOTORIAS DE JUSTIÇA DE PATOS DE MINAS</p>			
ENDEREÇO:	Av. ANGARA DOS REIS ALBERTO PEREIRA DA ROVA	ÁREA TERRENO: 10.293,06m²	
PROPRIETÁRIO:		ÁREA CONSTRUÍDA: 78,80MANT	
		CNPJ:	20.971.057 / 0001-1-45
<u>PROCURADORIA GERAL DE JUSTIÇA DO ESTADO DE MINAS GERAIS</u>			
PROJETO HIDROSSANITÁRIO			
EMPRESA:		CNPJ:	11.925.841 / 0001-1-26
	RONCATO PAISAGISMO COMERCIO DE PLANTAS LTDA		
RESPONSÁVEL TÉCNICO:		CAU:	
	CHRISTIANE AGNES RONCATO		47136-6
CONTEÚDO:			
REDE DE ESGOTO E ÁGUA FLUVIAL; PLANTA 4º FASEMENTO, COBERTURA, DETALHES ESQUDO E SIMBOLÓGICA			
	DATA:	FOLHA:	
	16/03/17	11	11 - 11
	NÚMERO	INDICADA	

INSPEÇÃO	
	GP Caixa pluvial
	GE Caixa esgoto
TD	Tubulação drenagem
TE	Tubulação esgoto
AP	Água pluvial
TV	Tubo Ventilação
VG	Ventilação Gordura

LEGENDA

ESCOTO

ÁGUA PLUVIAL

VENTILAÇÃO

— — — — — DRENO AR CONDICIONADO

CORRE NO TETO

CORRE NO TETO