



INFRAESTRUTURA PARA BOMBA DE INCENDIO — 7º PAVTO — PLANTA

ESCALA 1:75

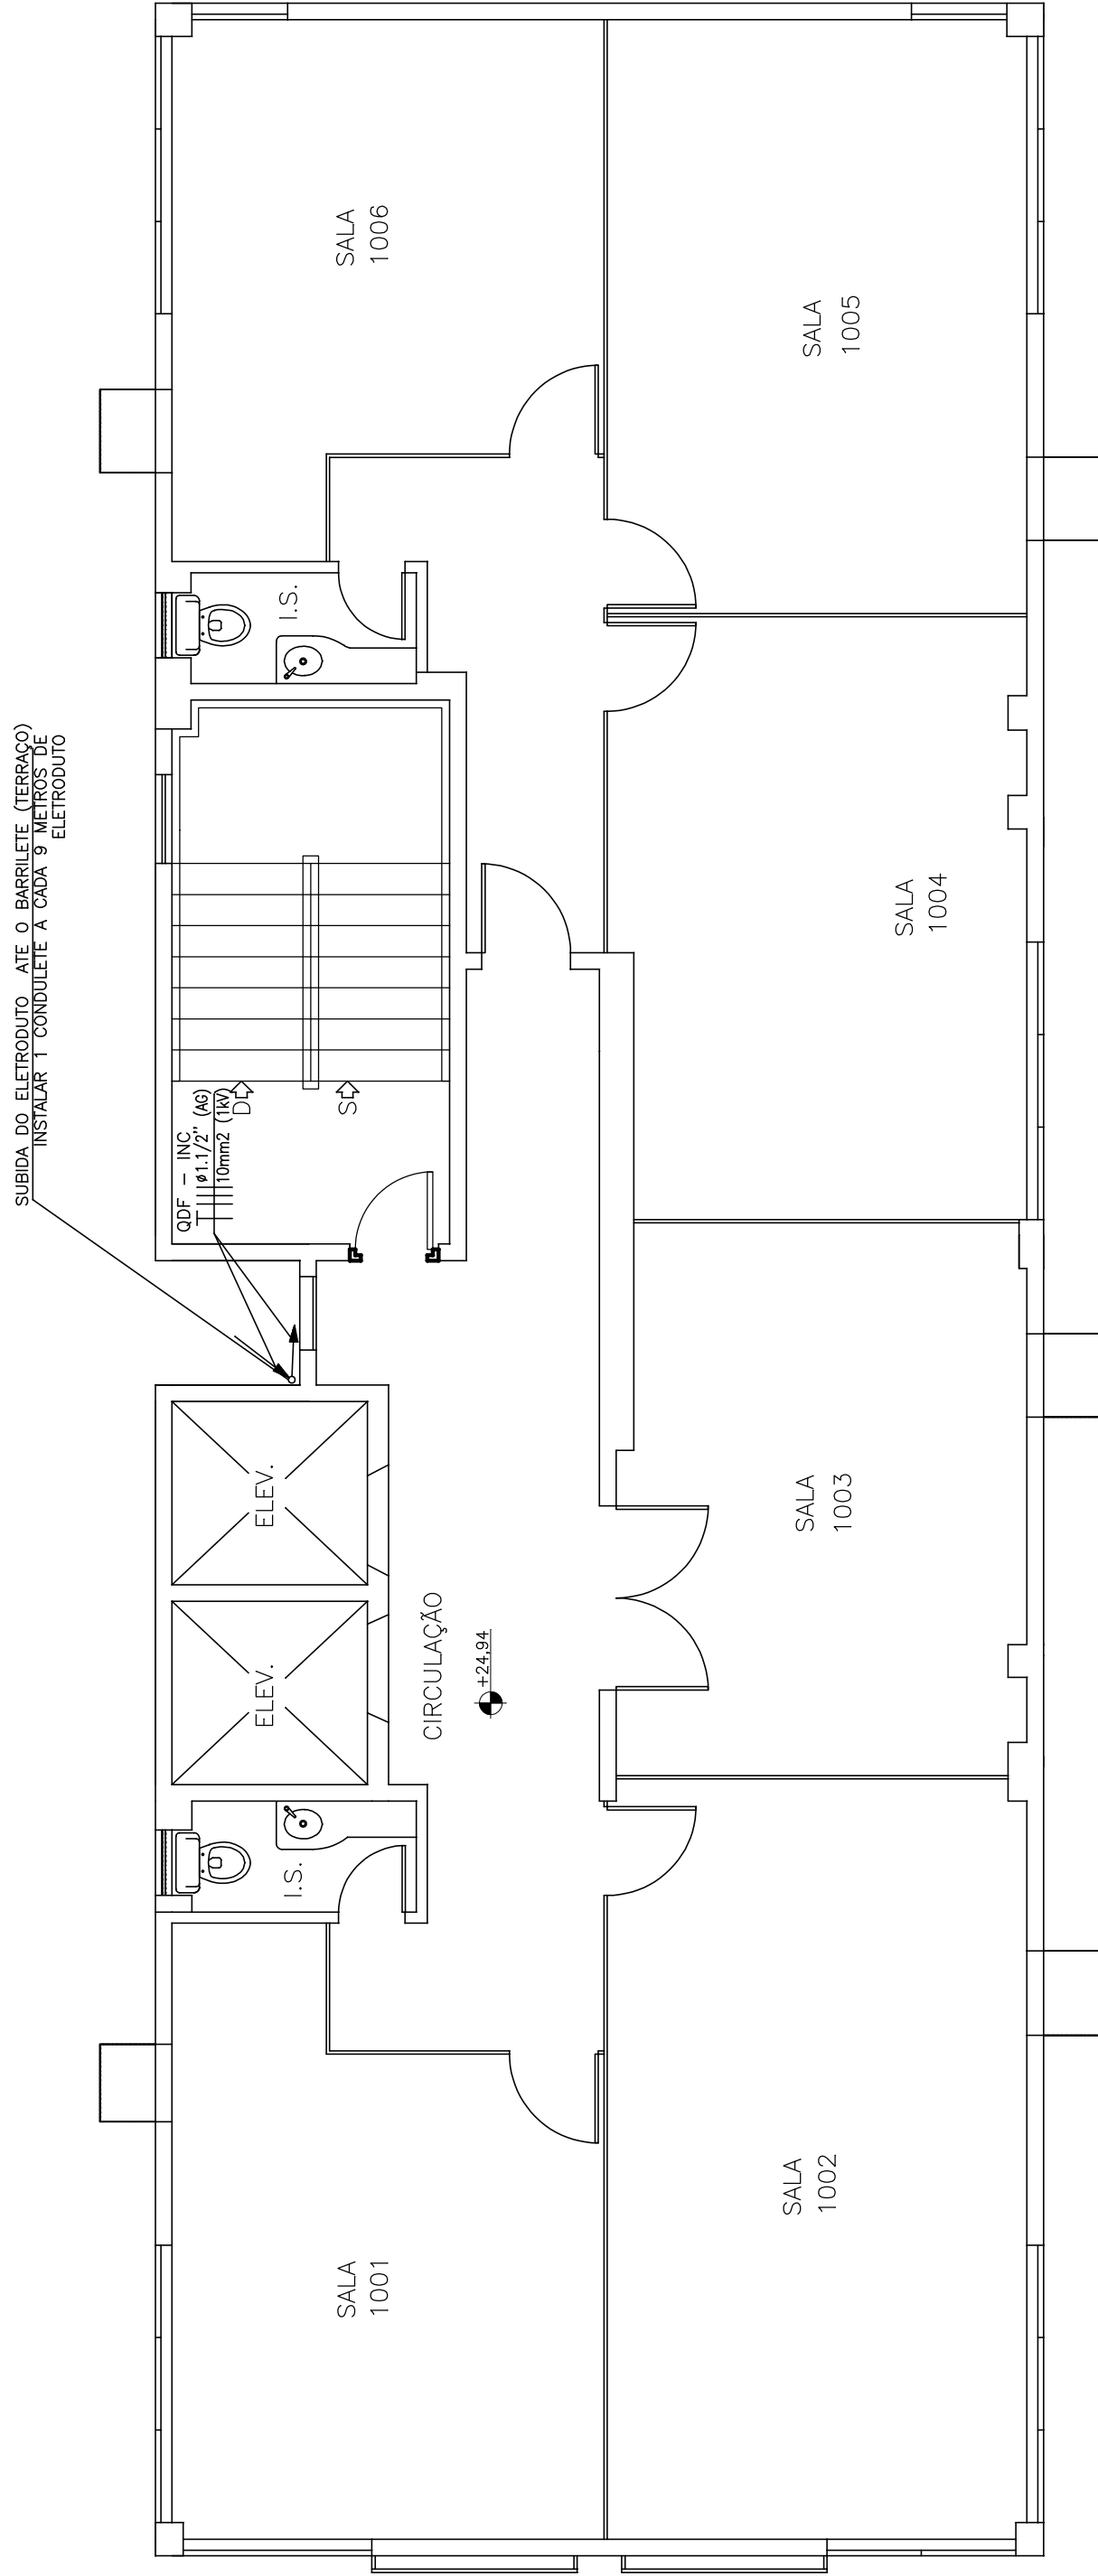


INFRAESTRUTURA PARA BOMBA DE INCENDIO — 10º PAVTO — PLANTA

ESCALA 1:75

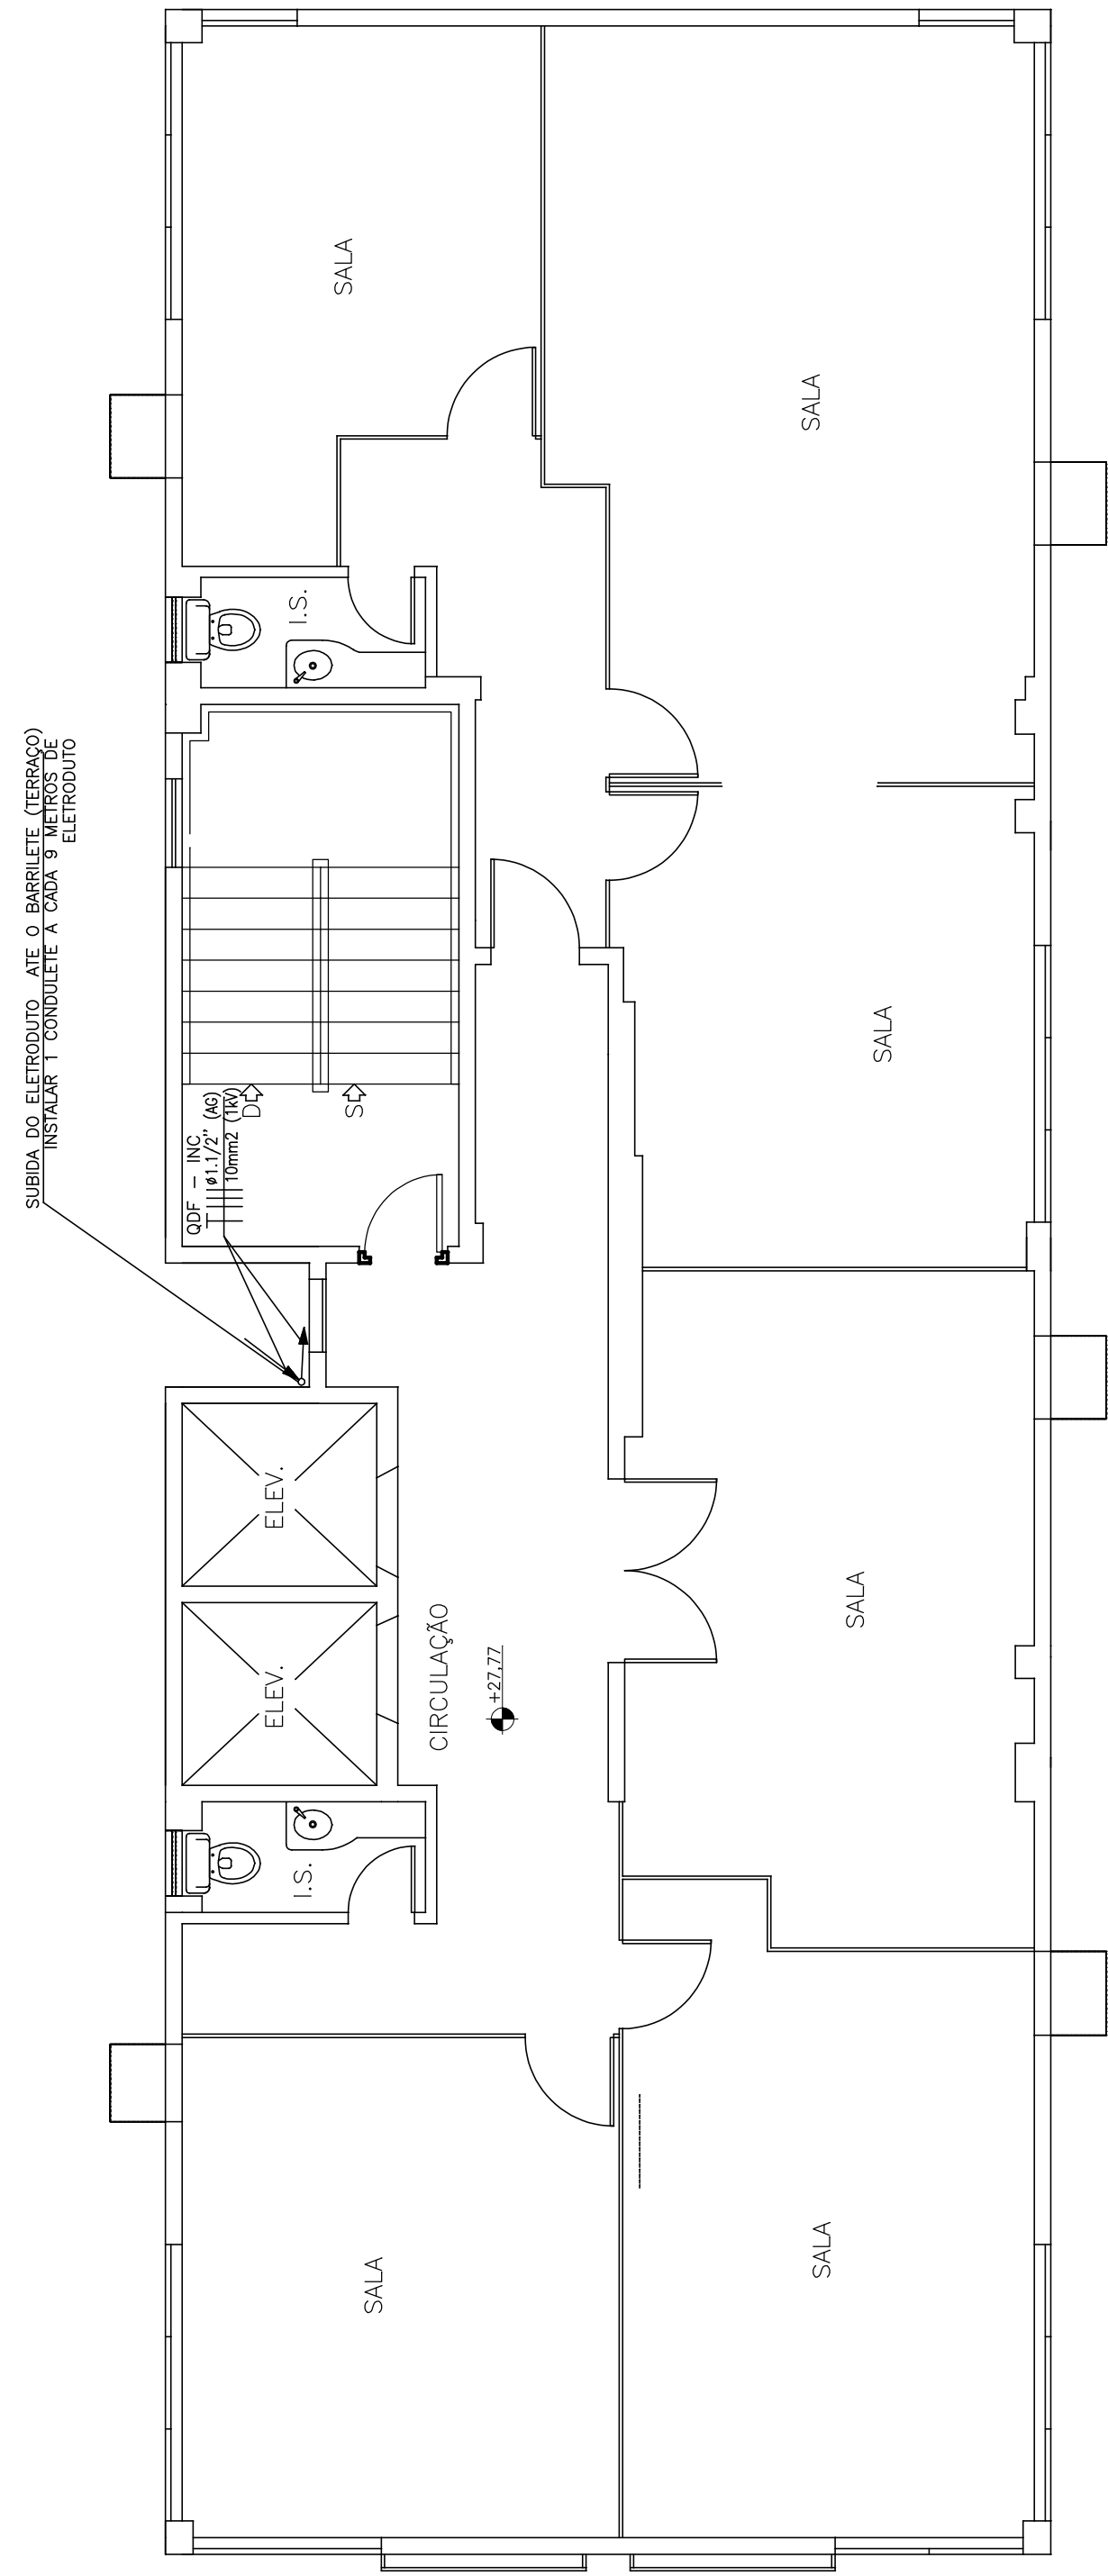


INFRAESTRUTURA PARA BOMBA DE INCENDIO — 11º PAVTO — PLANTA

ESCALA 1:75

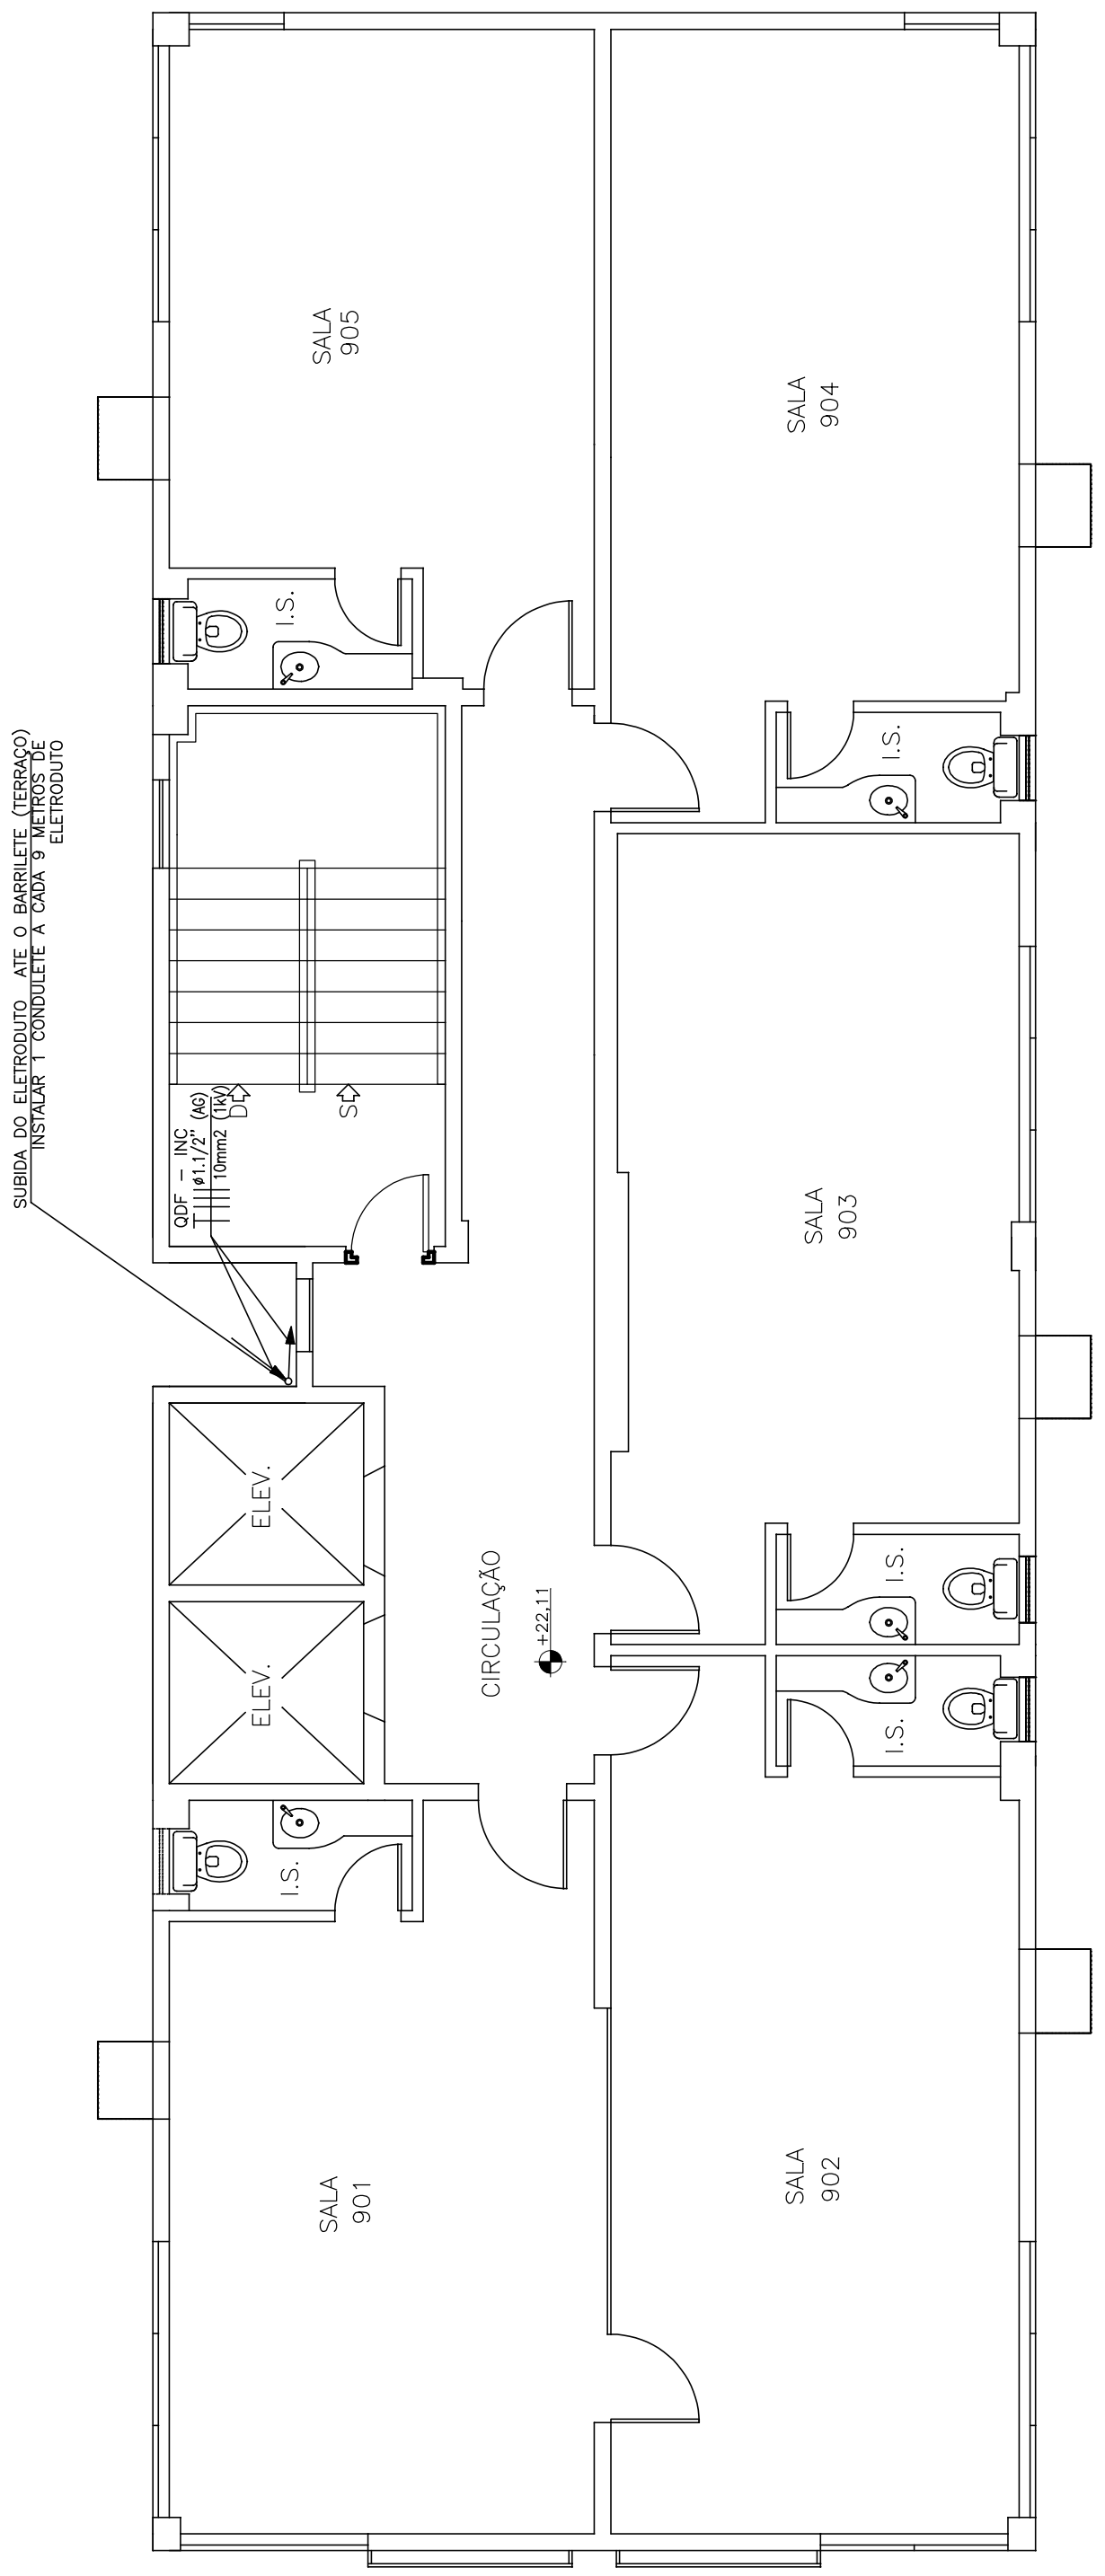


INFRAESTRUTURA PARA BOMBA INCENDIO — 9º PAVTO — PLANTA

ESCALA 1:75

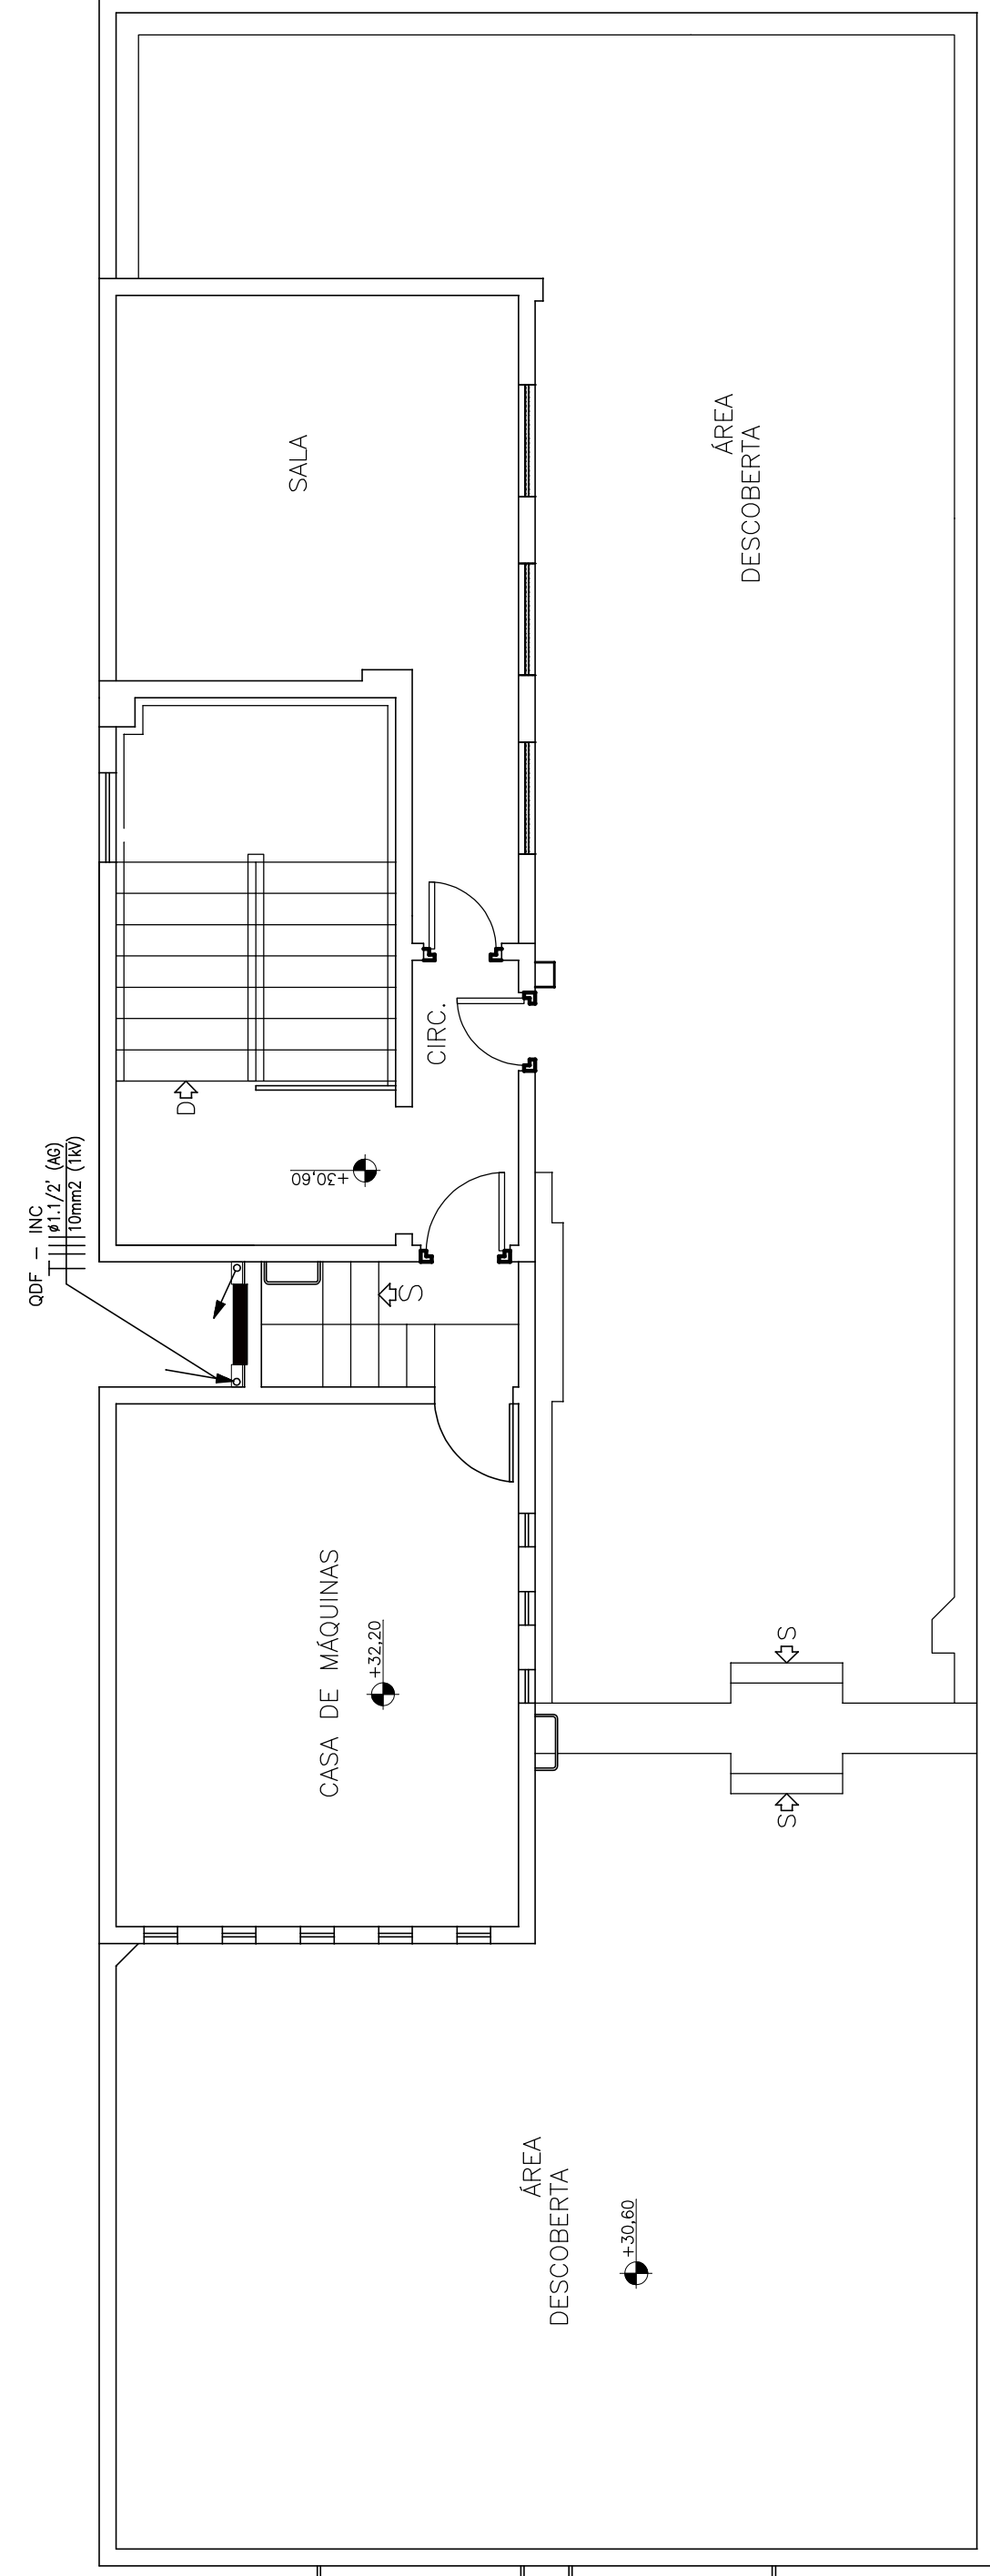

INFRAESTRUTURA PARA BOMBA DE INCENDIO — 12º PAVTO — PLANTA

ESCALA 1:75

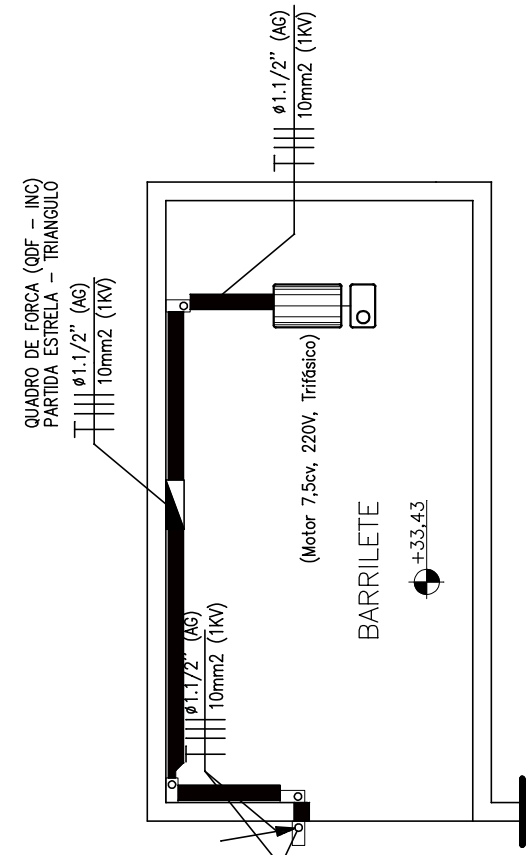

INFRAESTRUTURA PARA BOMBA DE INCENDIO — BARRILETE — PLANTA

ESCALA 1:75

REV-00	EMISSÃO INICIAL	DESCRIÇÃO	05/2017	7485
REVISÃO			DATA	FOR
MINISTÉRIO PÚBLICO DO ESTADO DE MINAS GERAIS				
PROMOTORIAS DE JUSTIÇA DE BELO HORIZONTE				
PÁV. QUADRO PINTO, 703 - BARRILETE PINTO - BLOCO HORIZONTAL - 46				
CONTEÚDO: PROJETO DE INFRAESTRUTURA PARA BOMBA DE INCENDIO				
7º AO 12º PAVIMENTOS E BARRILETE				
AUTOR DO PROJETO:			DATA:	EQUIPA:
FLAVIO AUGUSTO BRAGA SOARES/CEA-MG			MAIO/2017	02/04