


Pisos e rodapés		
Símbolo	Quant.	Descrição
A	-	Manter piso e rodapé existentes
B	50,50 m2	Remover piso paviflex e rodapés existentes
C	303,00 m2	Remover carpete e rodapés existentes
D	50,50 m2	.Piso vinílico flexível a ser fornecido e instalado: Manta com dimensões mínimas de 2mx23m; Espessura mínima 2mm; Classificação quanto ao tráfego comercial muito pesado; Com tratamento superficial de PUR reforçado; .Rodapé a ser fornecido e instalado: Mdf, cor branca, sem parafusos aparentes, h=15cm e espessura de 1,5cm. Não foi considerada perda no cálculo dos pisos.
E	303,00 m2	.Piso em carpete a ser fornecido e instalado: Carpete confeccionado sob medidas, sem emendas; Composição da superfície em fio cortado 100% polipropileno; Trama com no mínimo 1200g/m2 de fio; Base dublada em polipropileno e latex; Dupla textura com 3 cores, xadrez; Espessura total de no mínimo 8mm; Indicação 05 pra tráfego comercial pesado. .Rodapé a ser fornecido e instalado: Mdf, cor branca, sem parafusos aparentes, h=15cm e espessura de 1,5cm. Não foi considerada perda no cálculo dos pisos.

ED. CASTELLAR GUIMARÃES – 12º ANDAR

PISOS

PLANTA EXISTENTE E DE REMOÇÃO

ESCALA: _____ 1/75

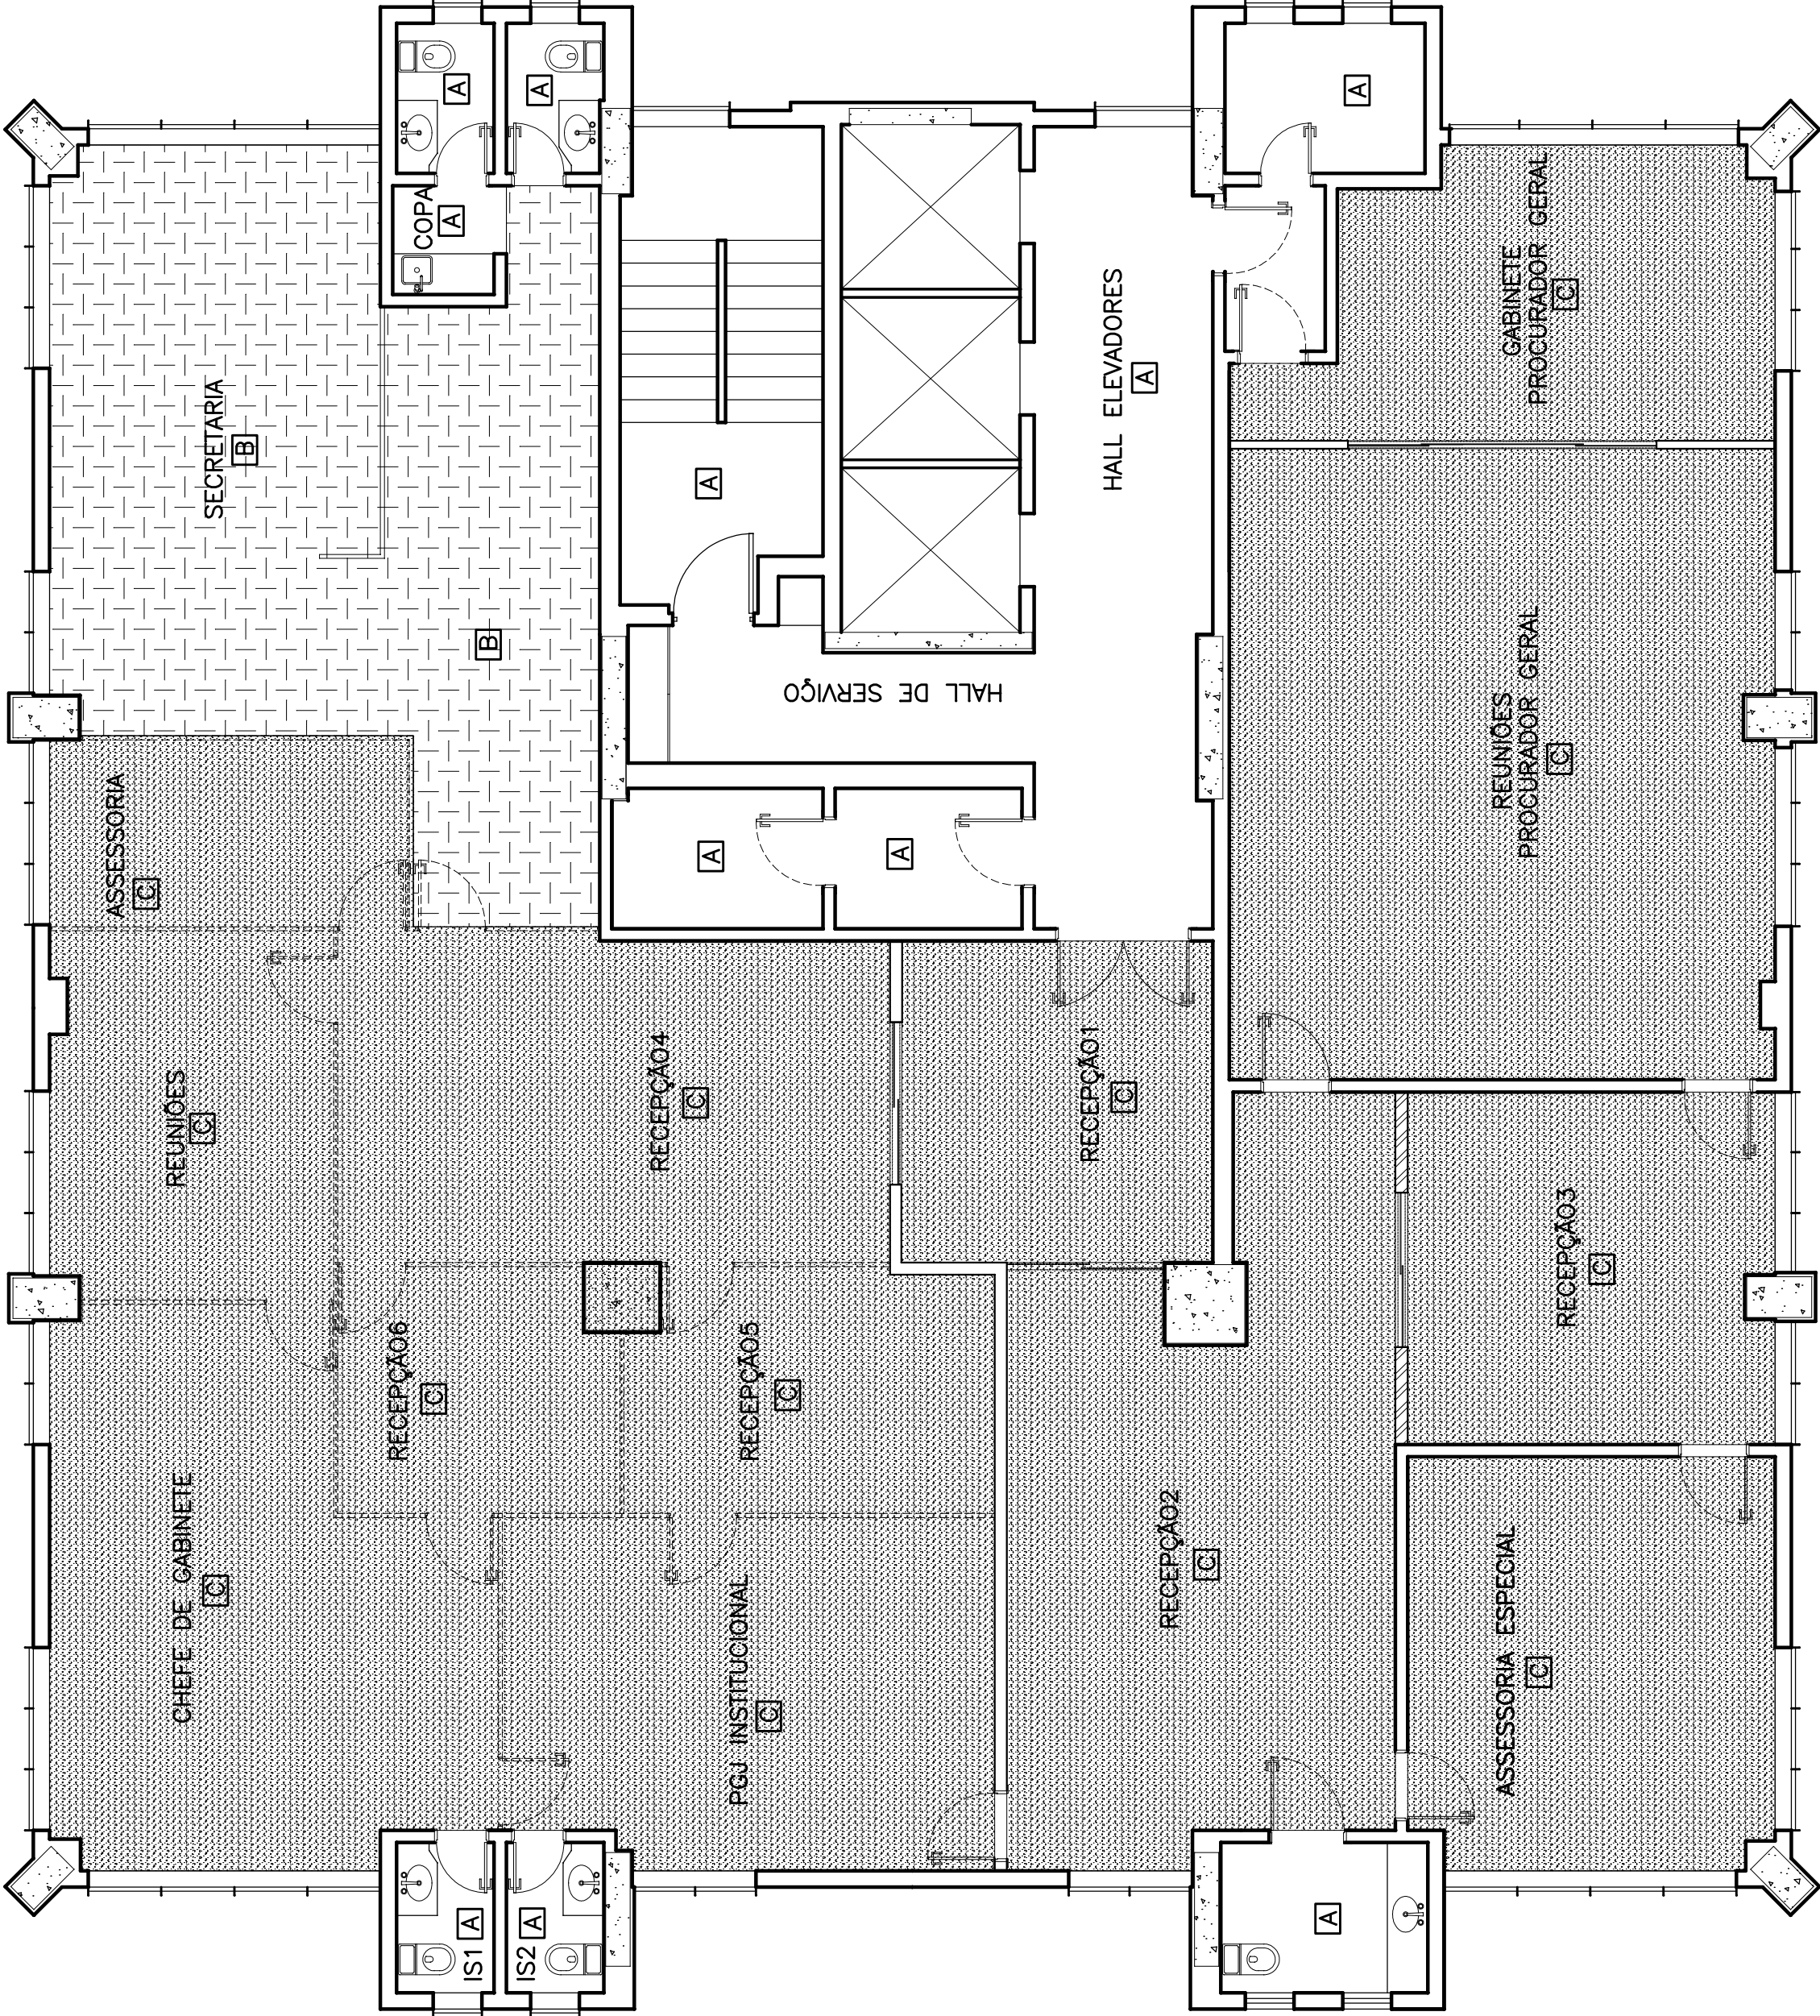

PROCURADORIA–GERAL DE JUSTIÇA DE MINAS GERAIS		
EDIFÍCIO CASTELLAR GUIMARÃES – 12º ANDAR		
DETALHE:	PISOS	REVISÃO 00
CONTEÚDO:	PLANTA EXISTENTE	SET/17
PROJETO:	CARLA BORGES DA COSTA SANDRA MÁRCIA GONÇALVES ALINE CRISTINA R. PEREIRA	FOLHA: 03/15

OBS.: CONFERIR MEDIDAS NO LOCAL.