




ELEVÇÃO EXTERNA

ESCALA 1:25

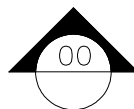



CORTE

ESCALA 1:25

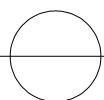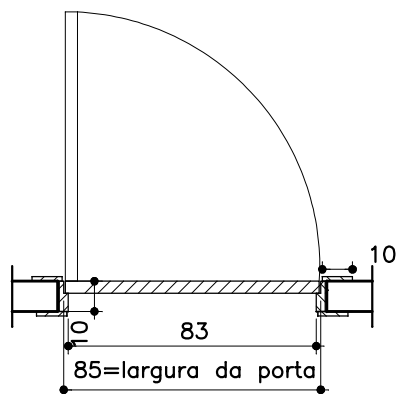

PLANTA P1

ESCALA 1:25

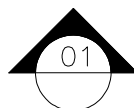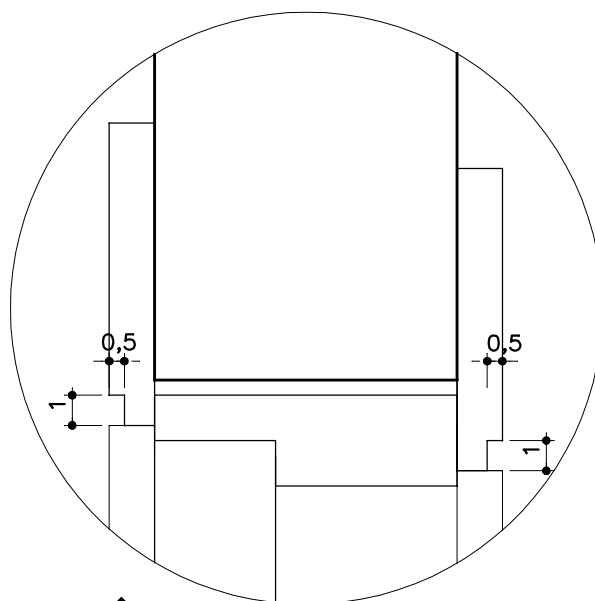

DETALHE1

ESCALA 1:2,5

Especificação: Porta de abrir em mdf nova imbuia dimensões 85x210cm e fechadura do tipo alavanca;
Quantitativo: 2 portas

| | |
|---|----------------|
| CONTEÚDO: DETALHE DA PORTA P1 | |
| ENDEREÇO: AV. ÁLVARES CABRAL, 1690, 12º ANDAR | DESENHO: ALICE |
| CONTATO: | DATA: SET/2017 |
| CAMINHO NA REDE: | FOLHA: 08/15 |