




**D1** INTERLIGAÇÃO CANALETA/CAIXAS DE PASSAGEM

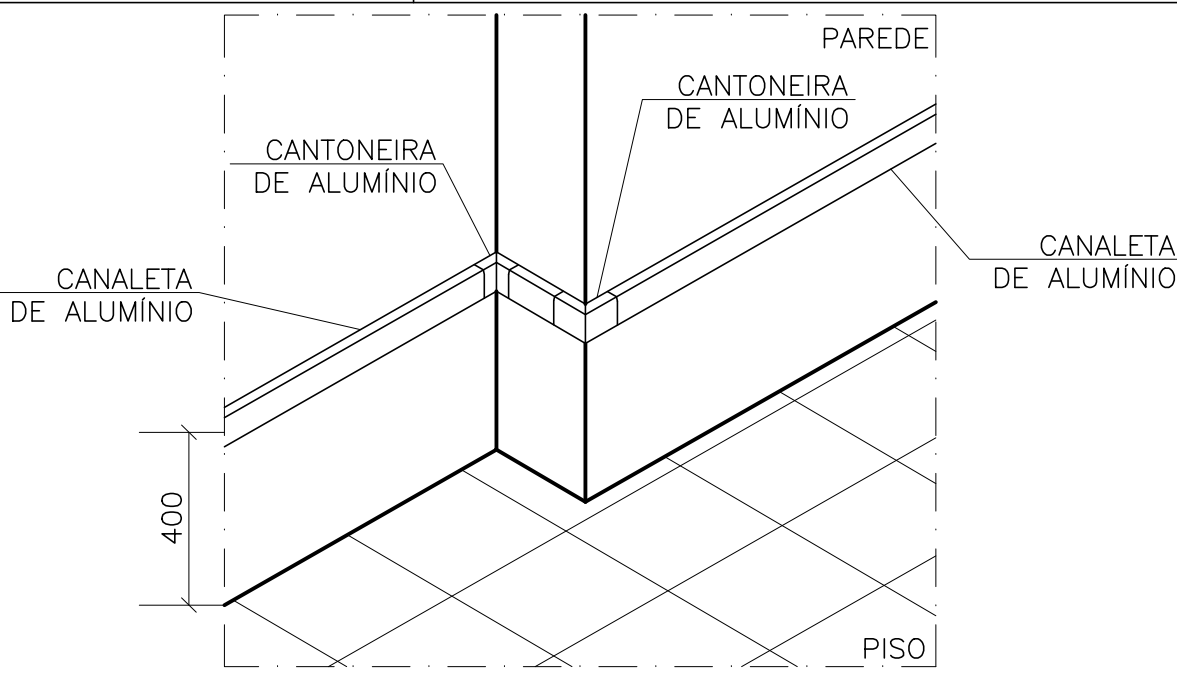


**D2** TRANSPOSIÇÃO DE PAREDES COM CANALETA

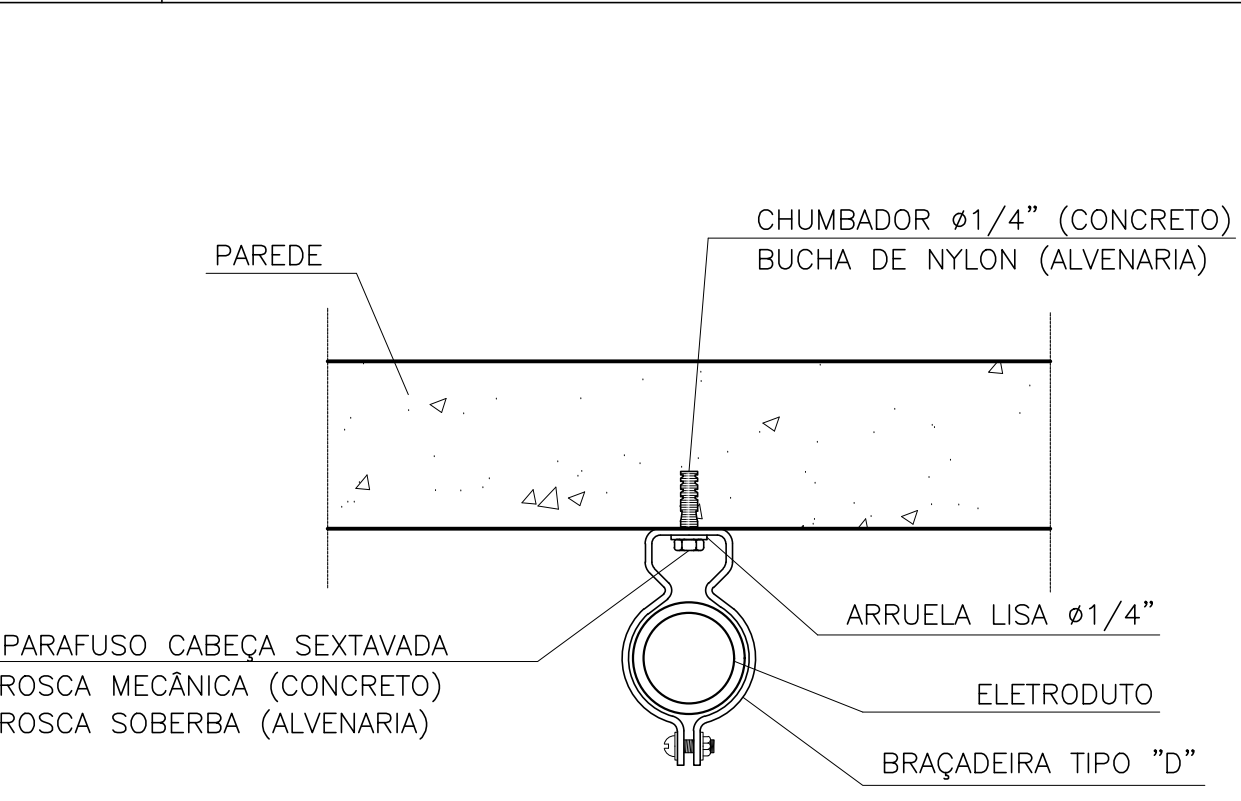


OBS.: FIXAÇÃO A CADA 1,5 METROS.  
**D3** FIXAÇÃO ELETRODUTO CONCRETO/ALVENARIA

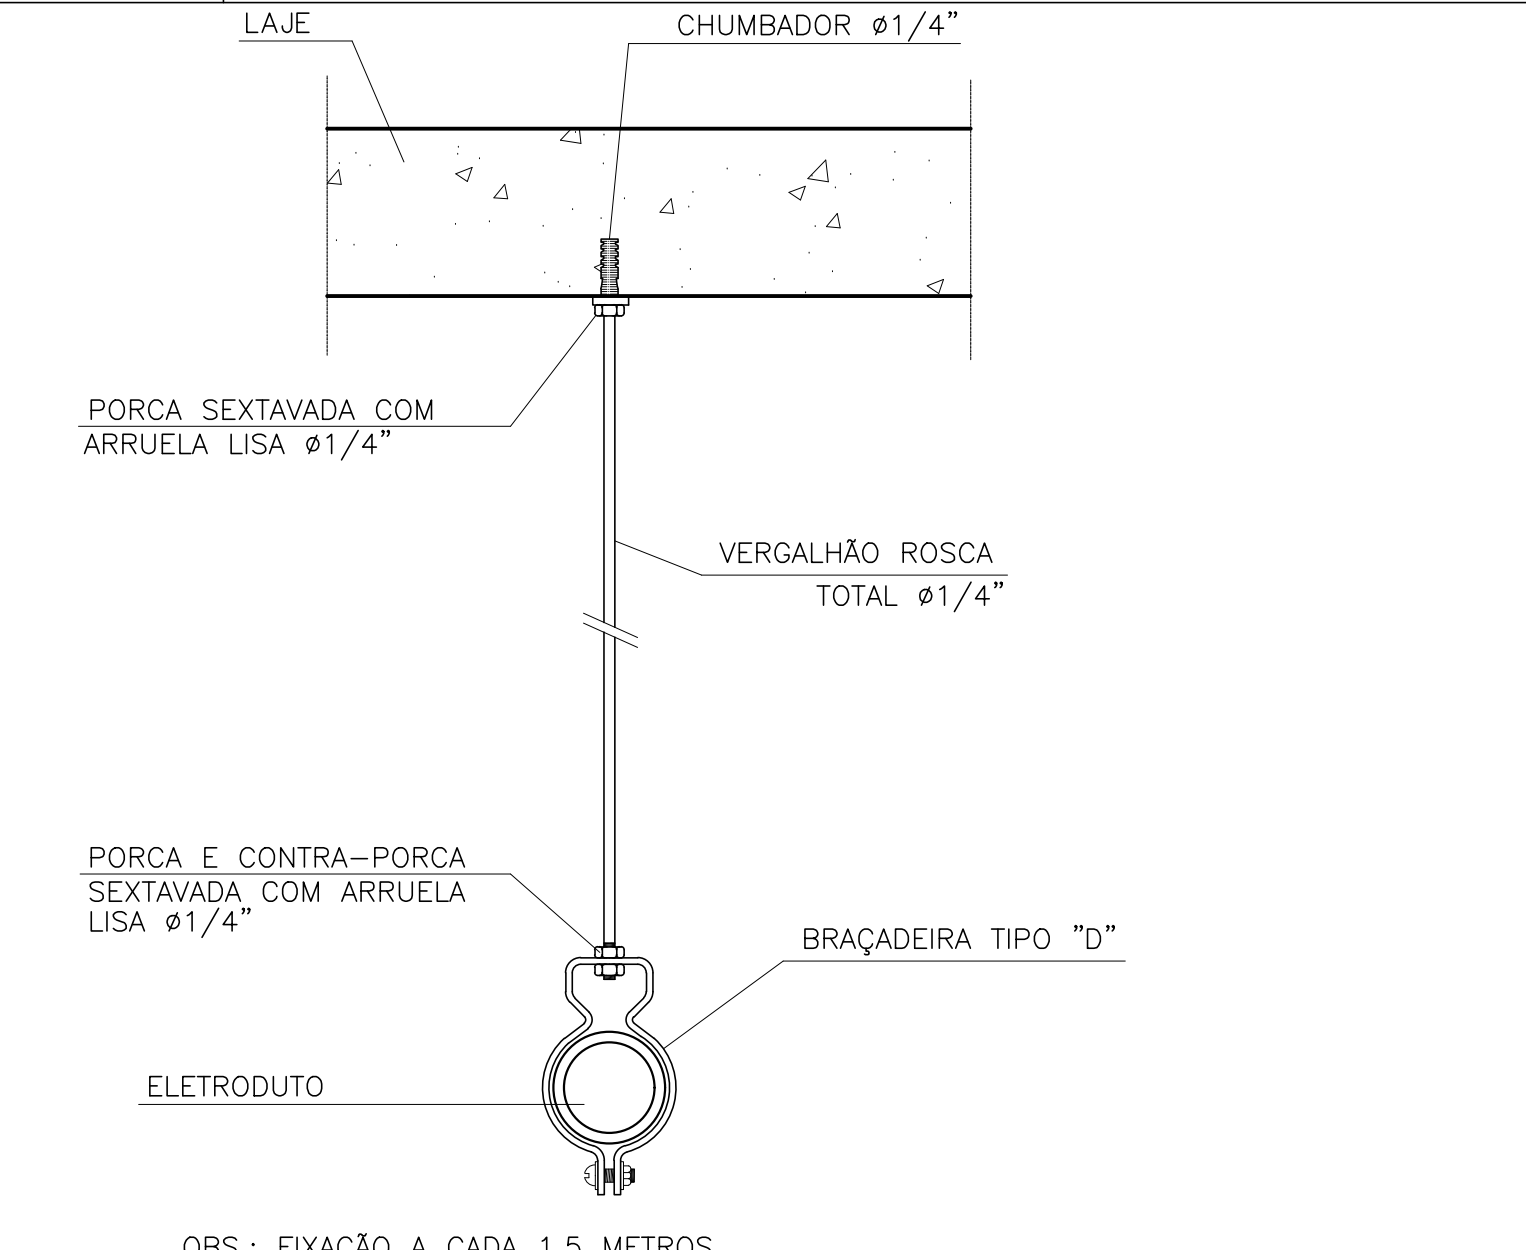


OBS.: FIXAÇÃO A CADA 1,5 METROS.  
**D4** FIXAÇÃO ELETRODUTO TETO

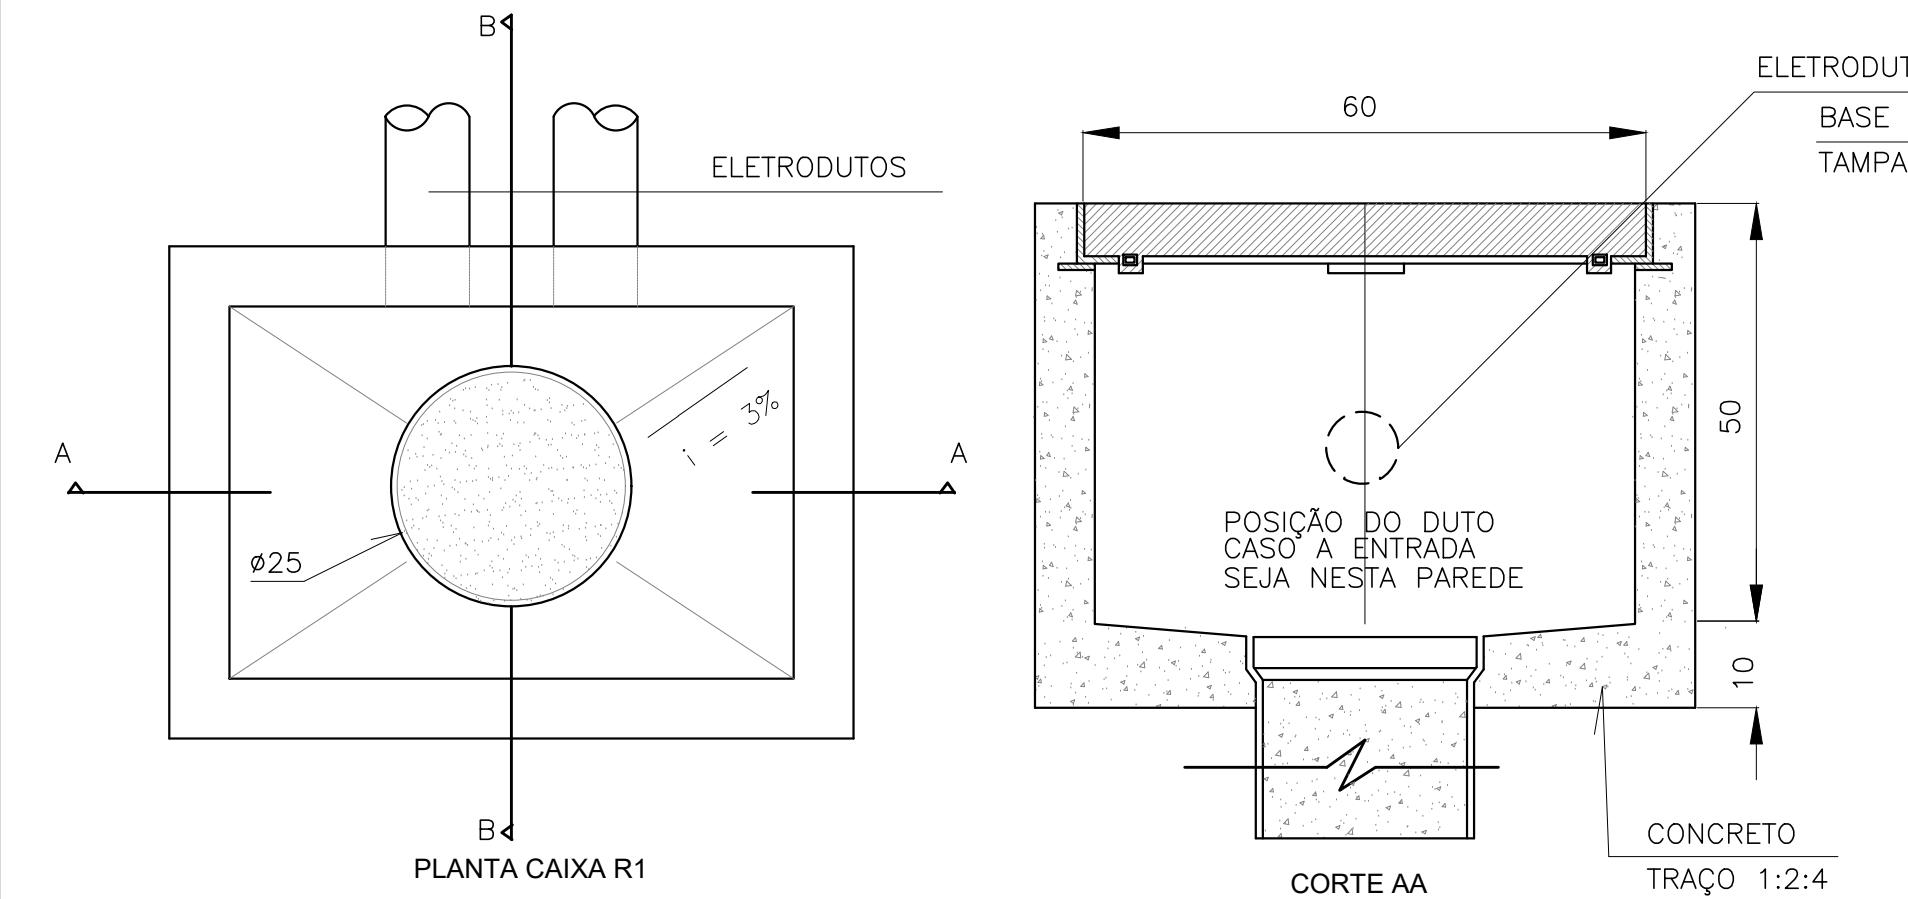


**D5** DETALHE CAIXA R1

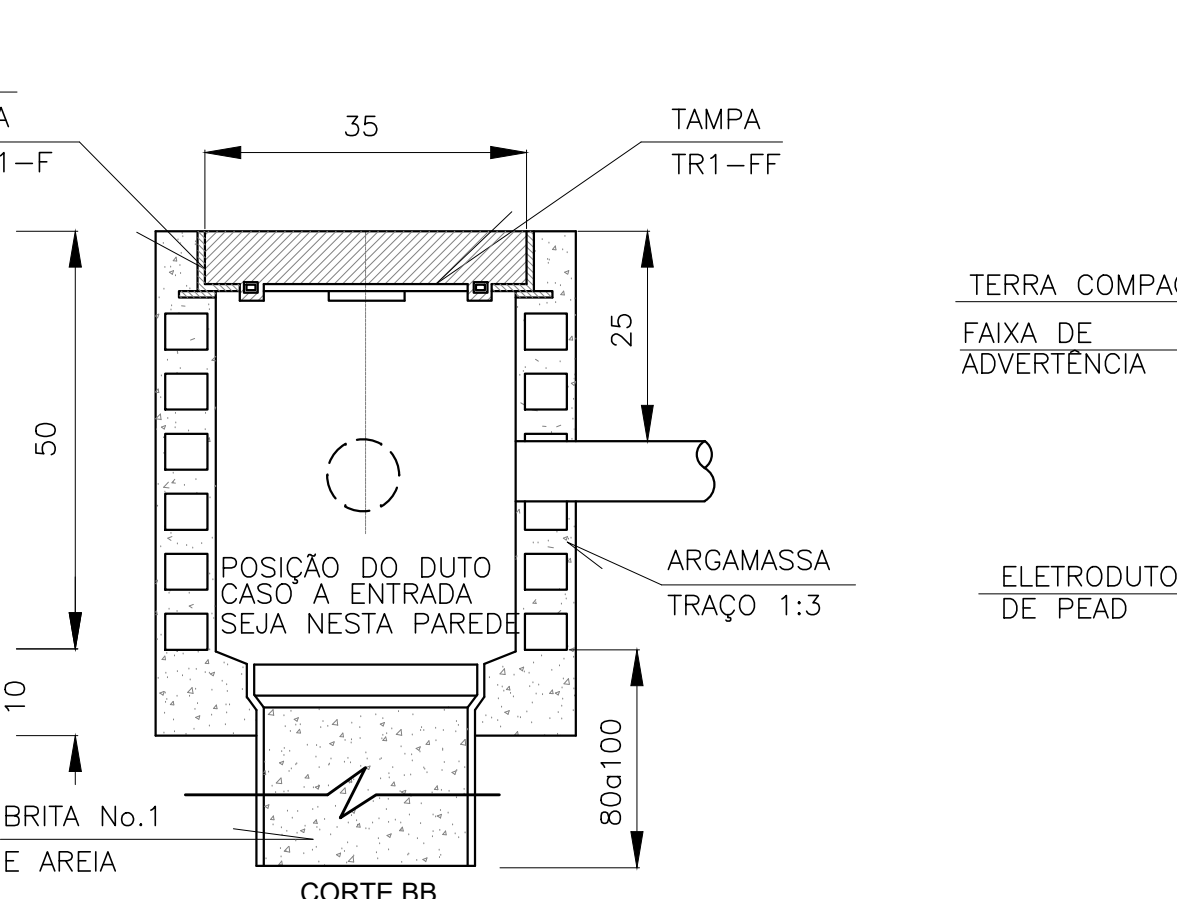


**D6** ELETRODUTO ENTERRADO

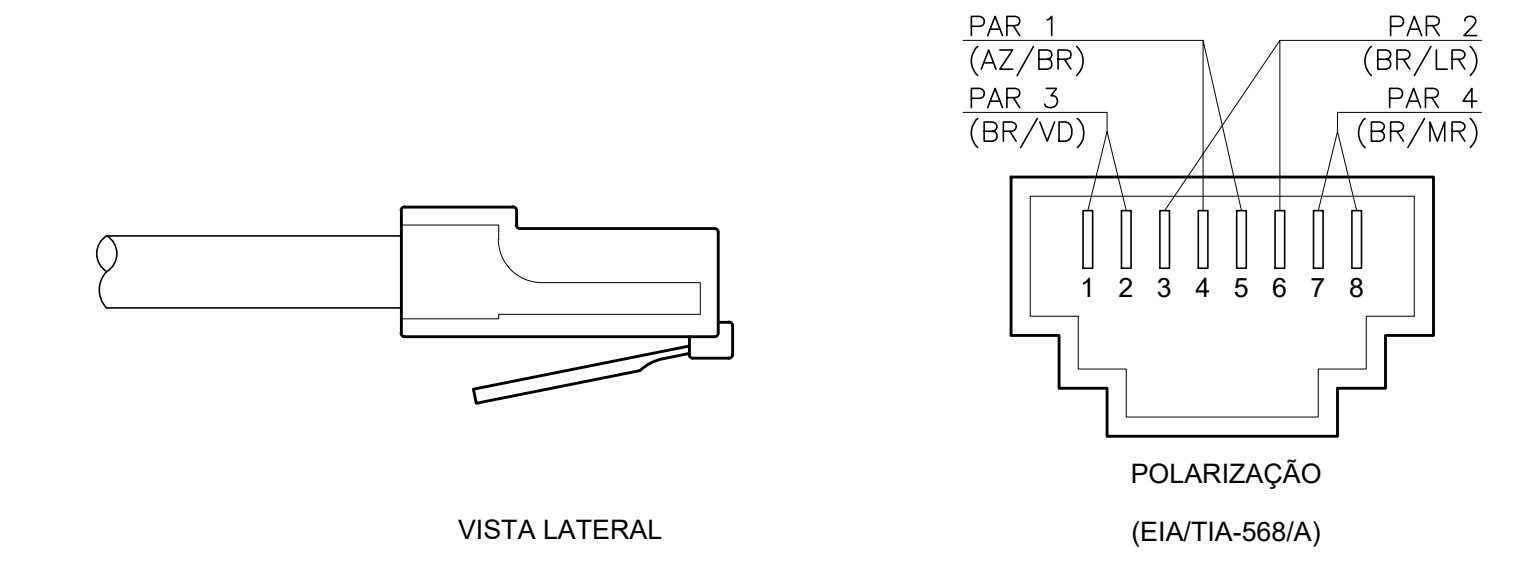


**D7** FIXAÇÃO ELETROCALHA NO SHAFT

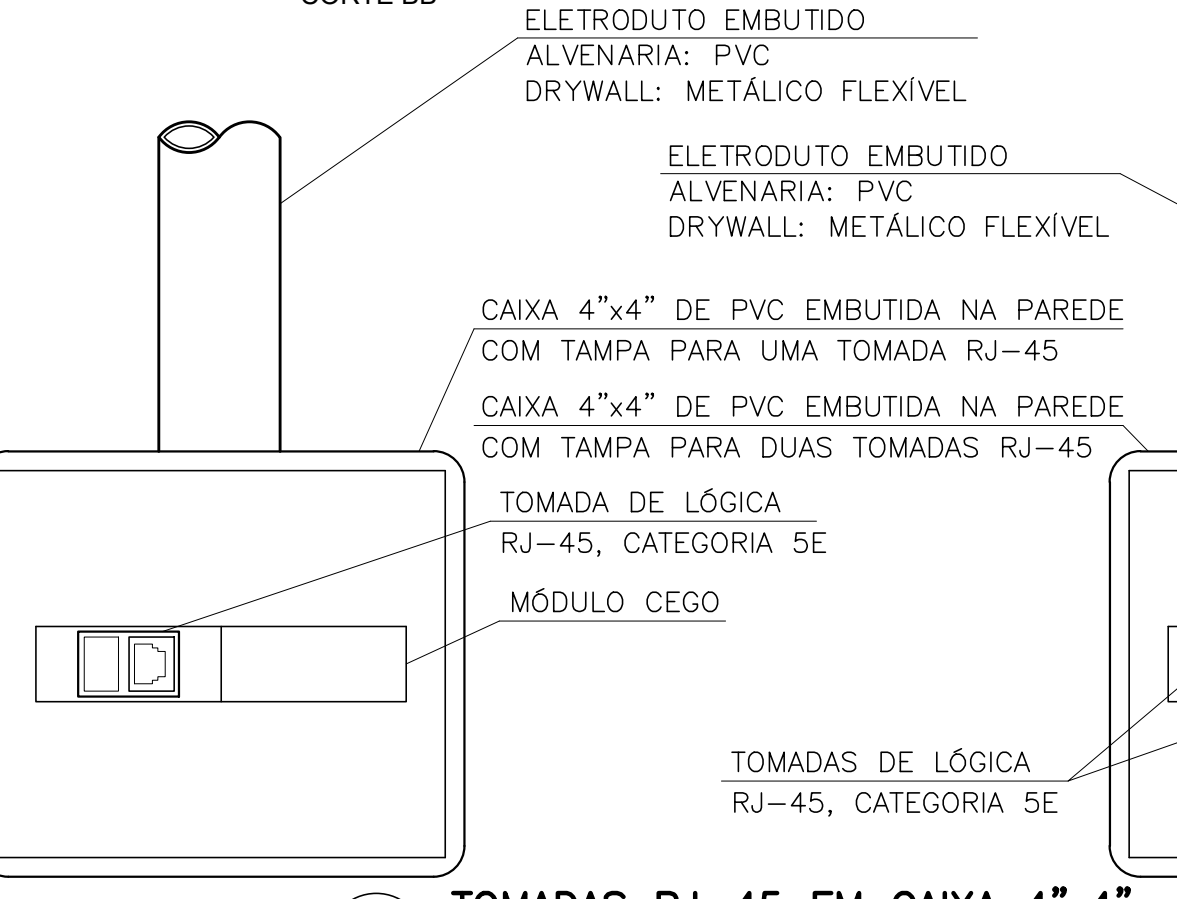


**D8** TOMADAS RJ-45 EM CAIXA 4"x4"

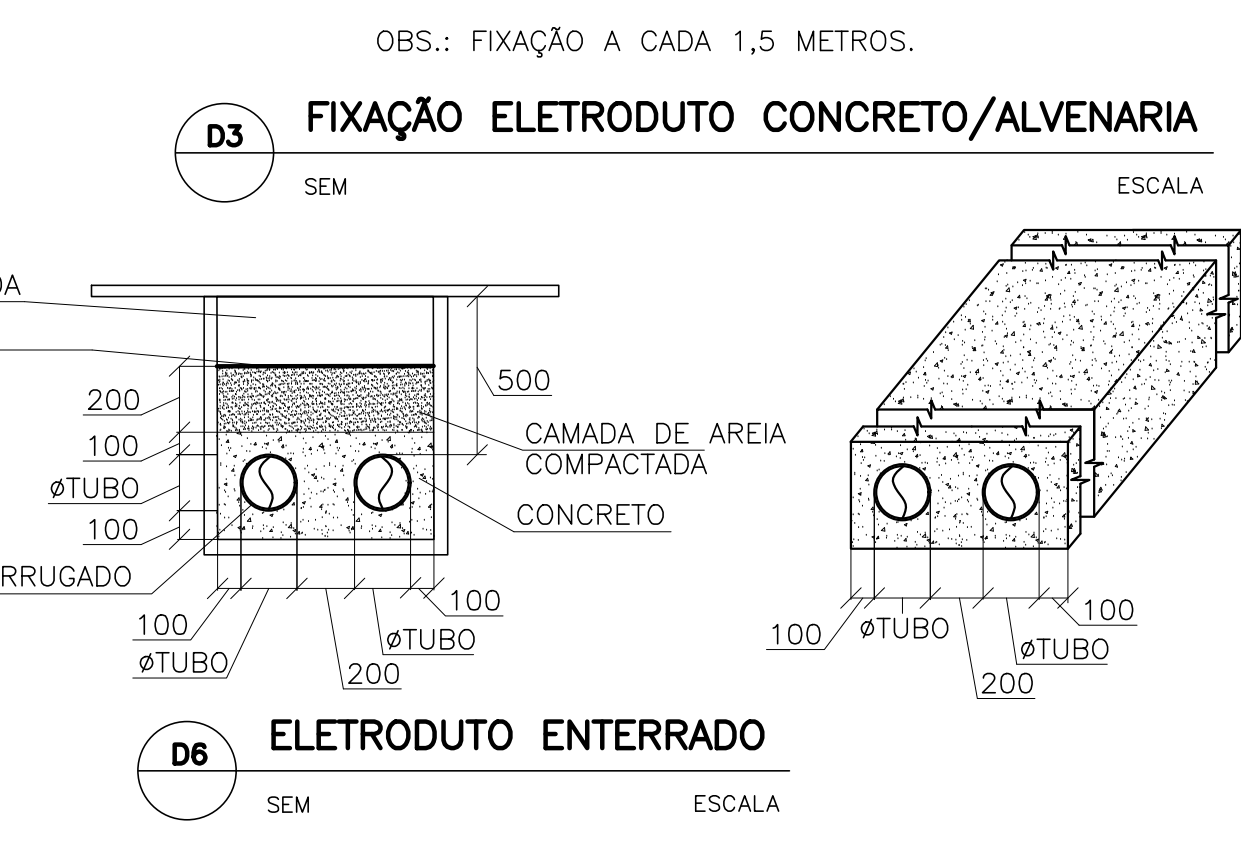


**D9** IDENTIFICAÇÃO PARA CABOS DE COMUNICAÇÃO

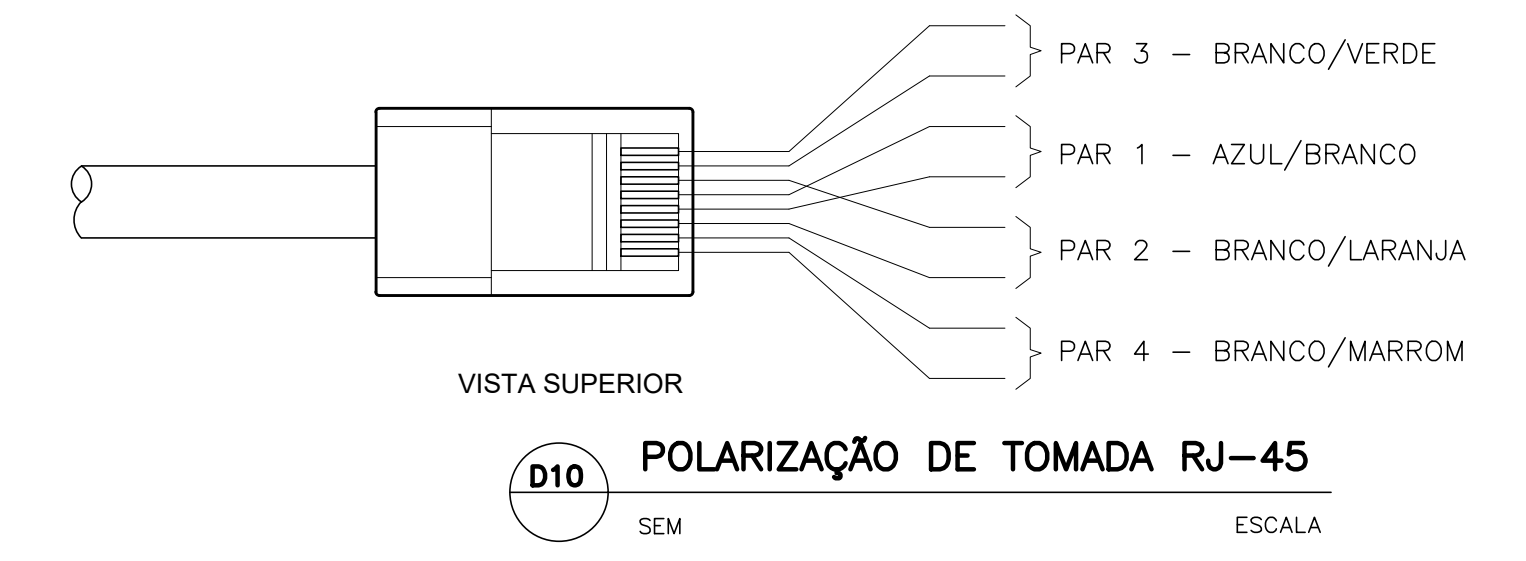

**D10** POLARIZAÇÃO DE TOMADA RJ-45

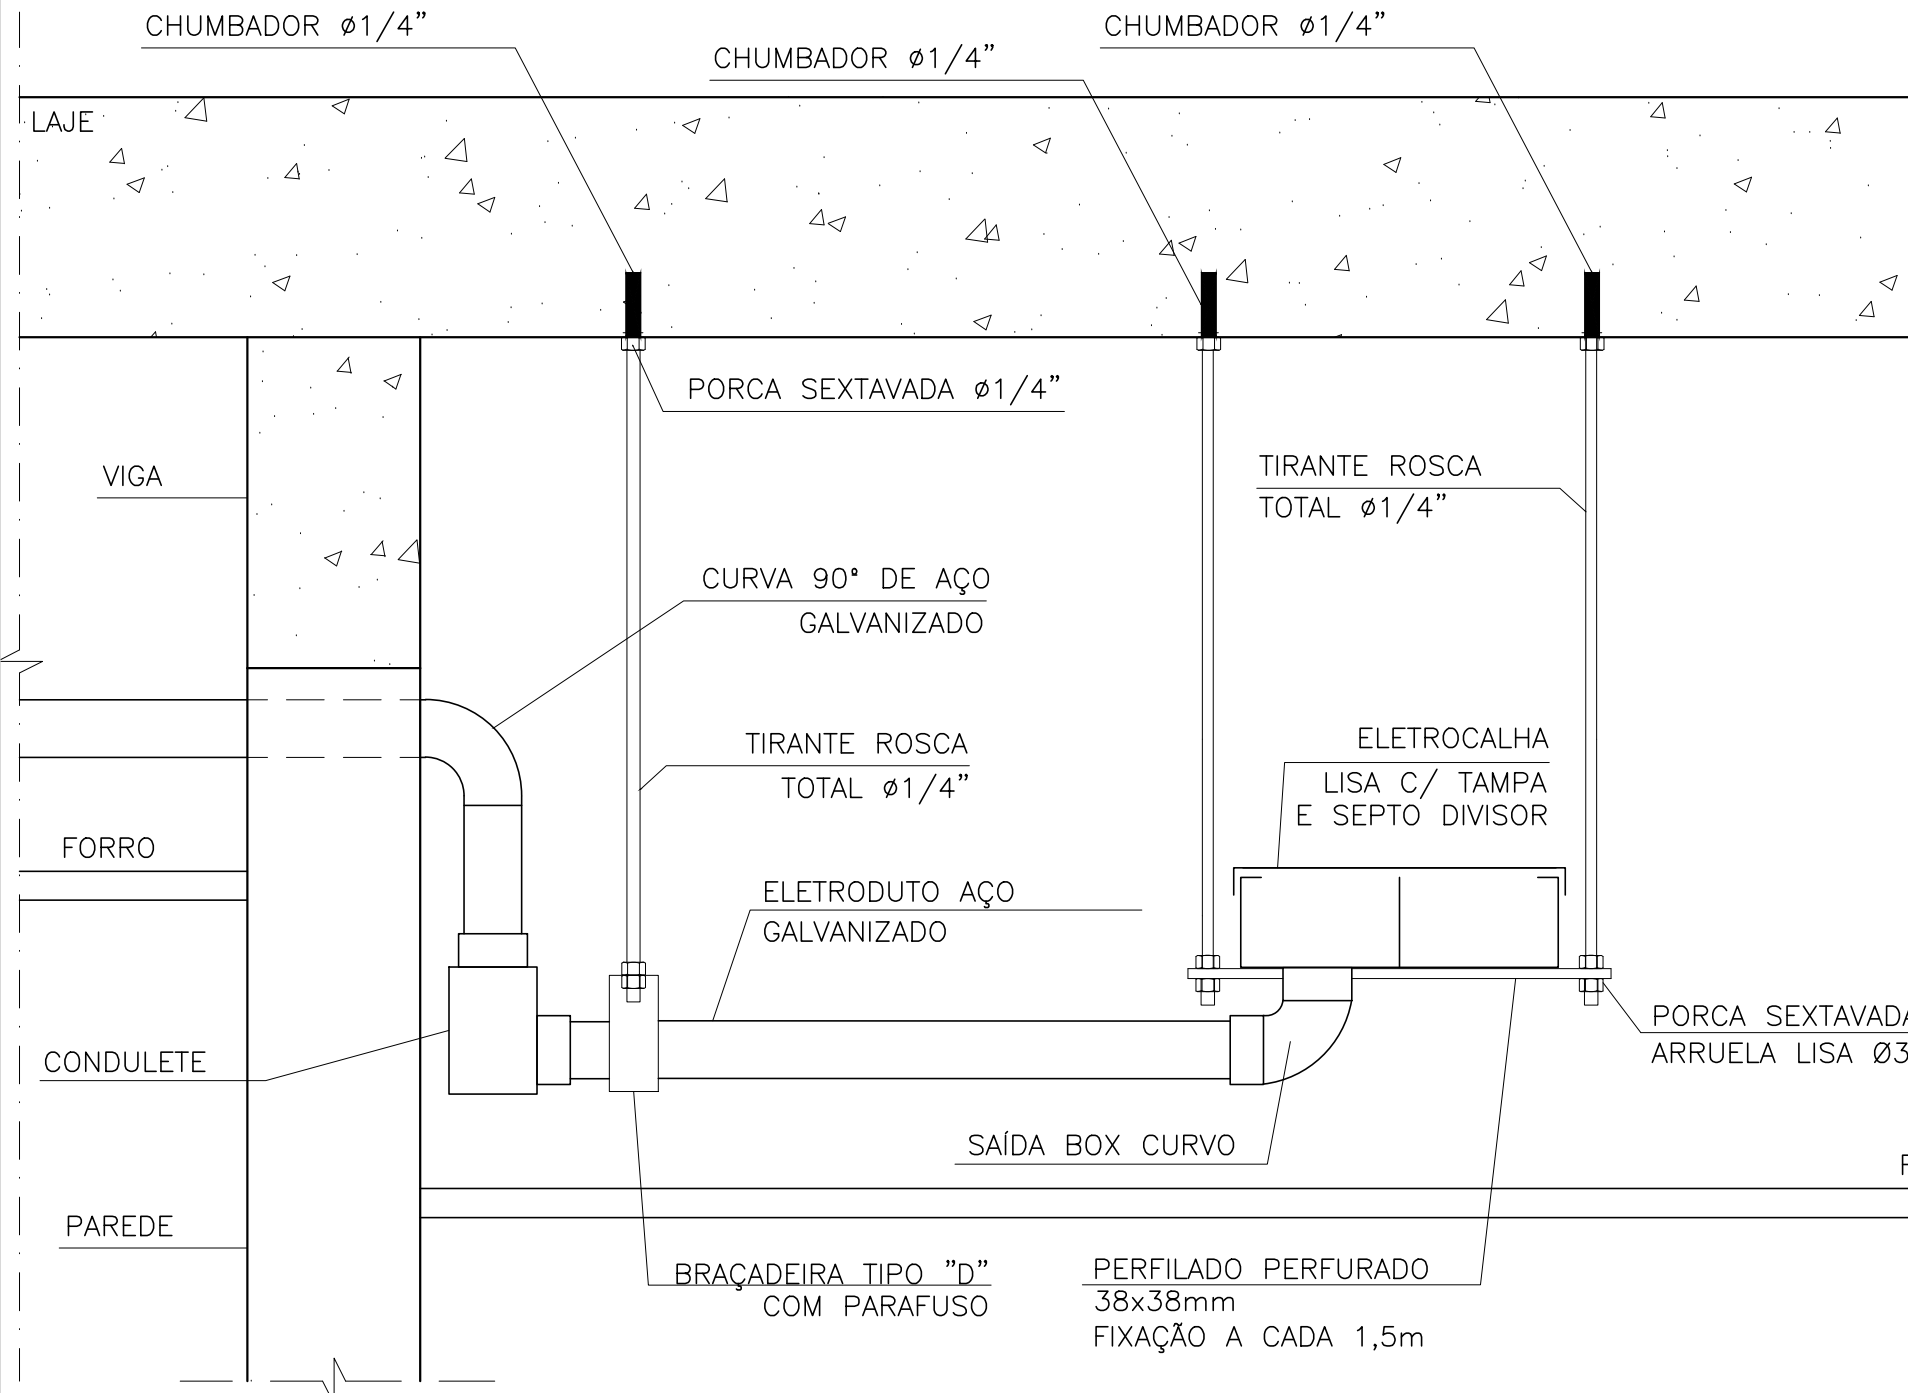


**D11** DERIVAÇÃO DE ELETROCALHA PARA ELETRODUTO INSTALADO APARENTE NO ENTREFERRO

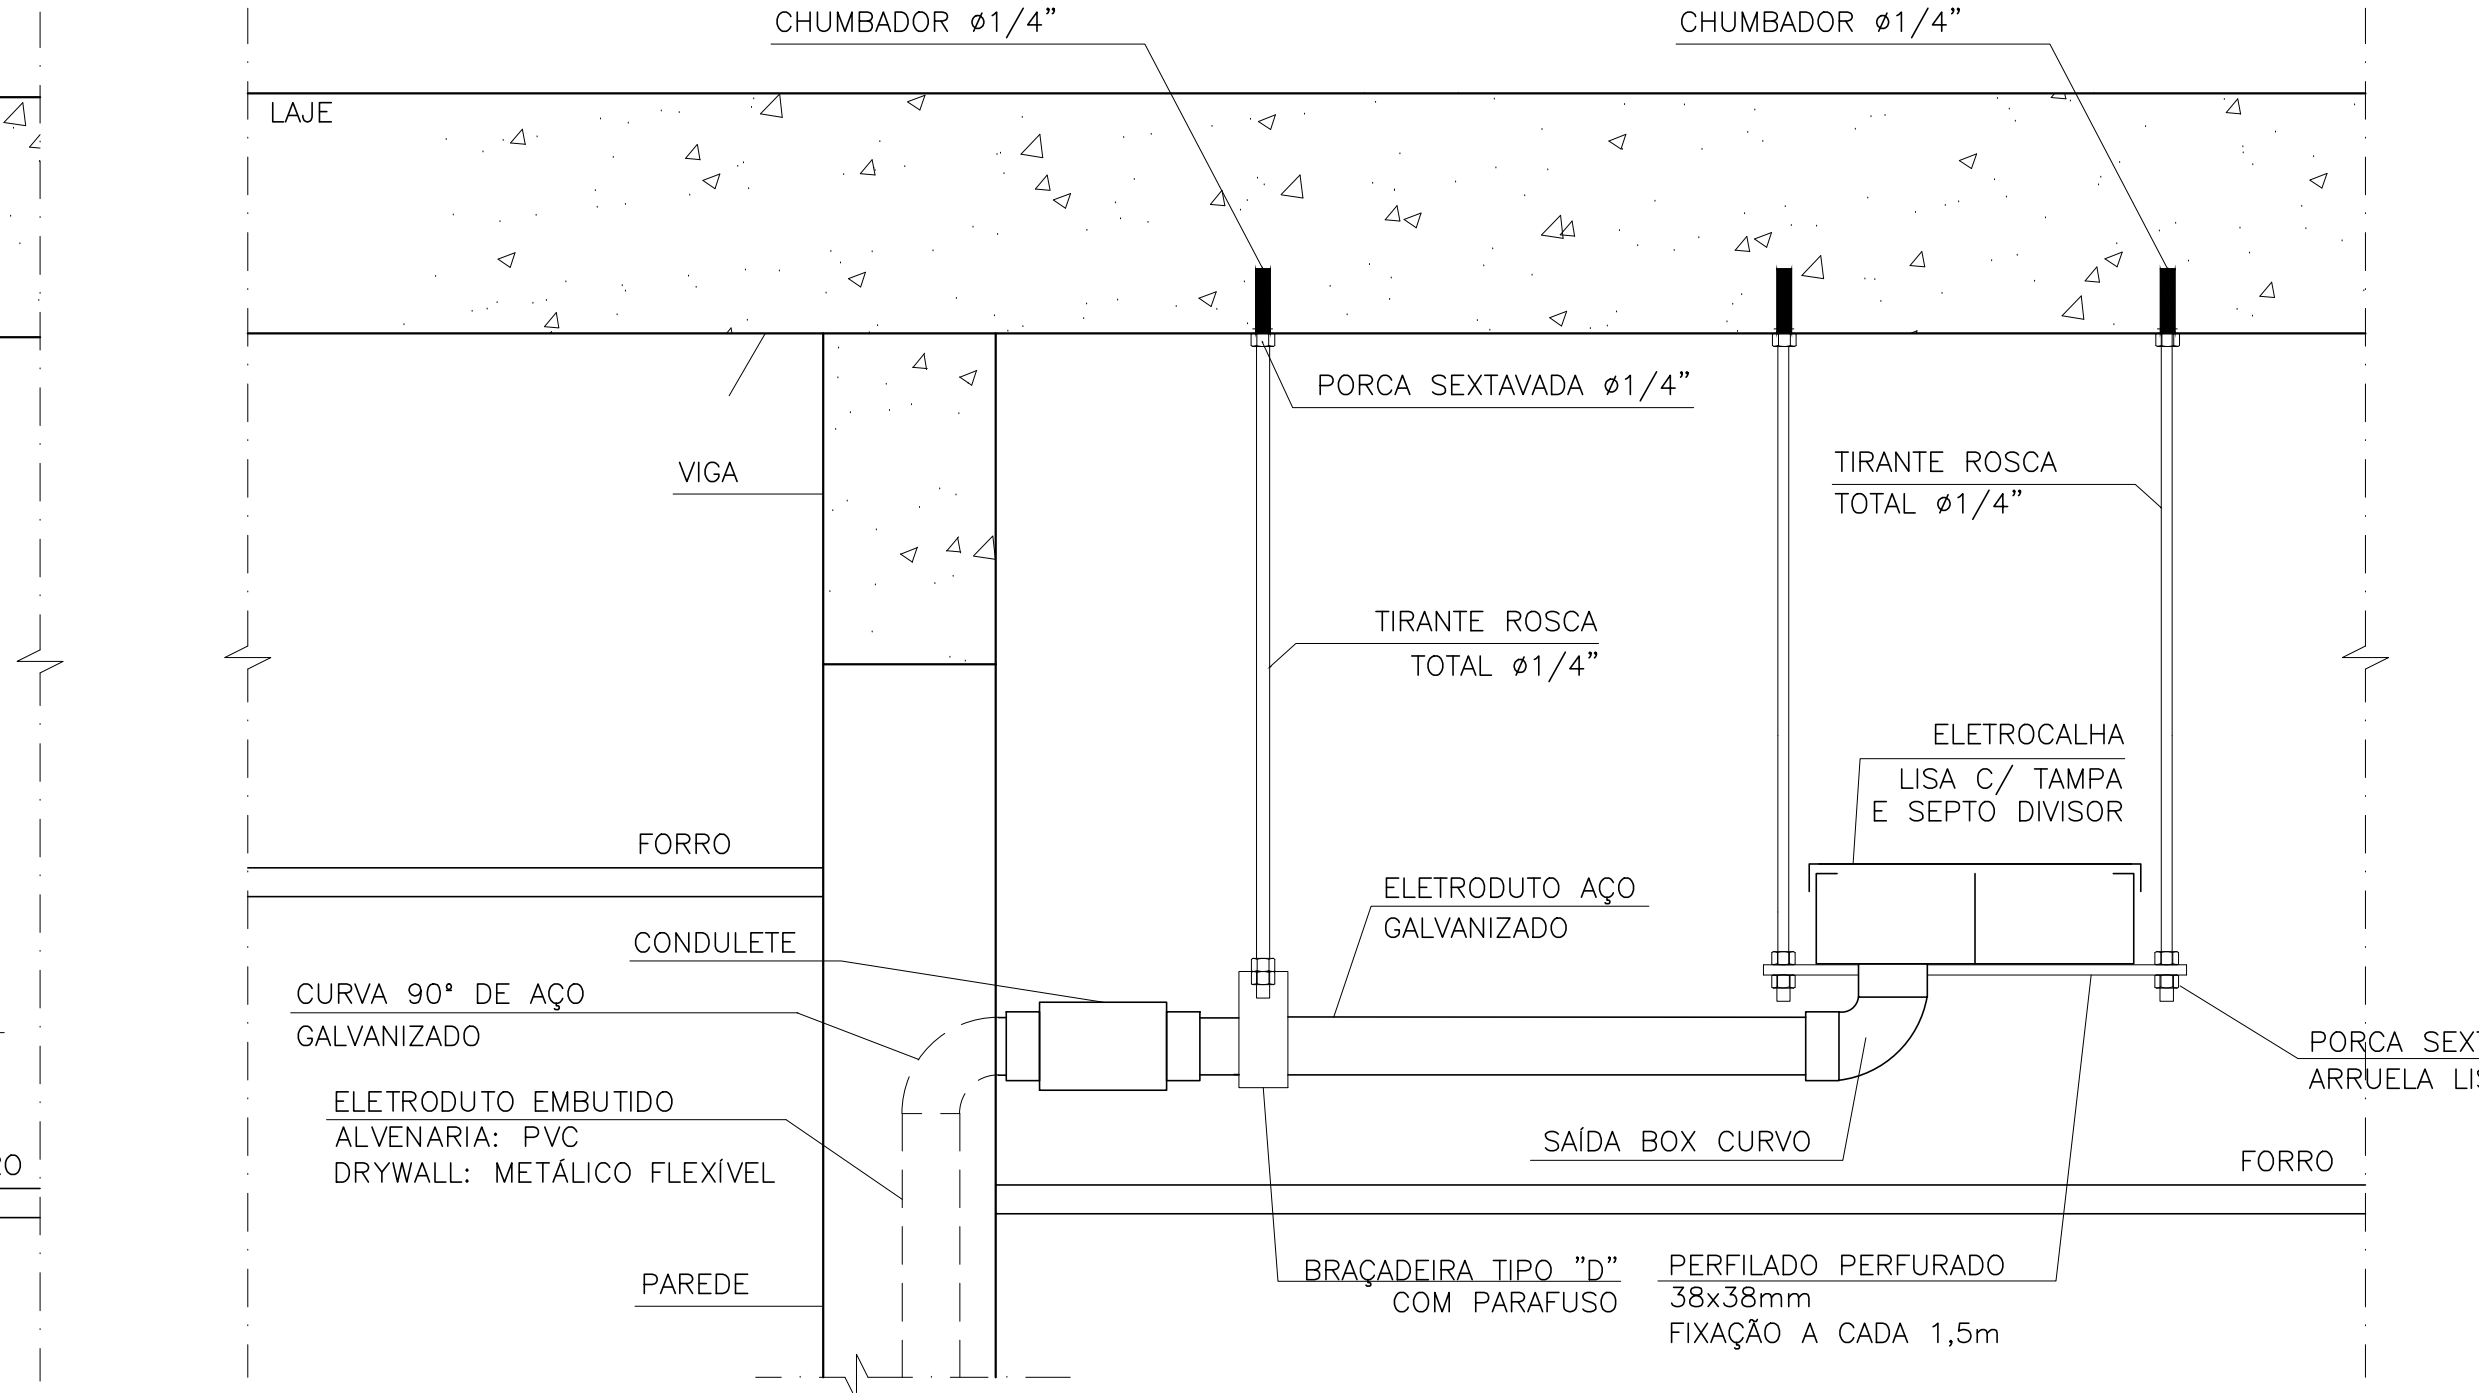

**D12** DERIVAÇÃO DE ELETROCALHA PARA ELETRODUTO INSTALADO EMBUTIDO EM PAREDE

EXE	00	EMIÇÃO INICIAL PARA LICITAÇÃO DA OBRA	EFICÁCIA	04/09/19
REVCMP	02	REVISÃO PROJETO EXECUTIVO	EFICÁCIA	04/09/19
REVCMP	01	EMIÇÃO INICIAL EXECUTIVO	EFICÁCIA	22/07/19
REVCMP	00	REVISÃO ANTEPROJETO	EFICÁCIA	08/07/19
ANT	00	EMIÇÃO INICIAL ANTEPROJETO	EFICÁCIA	13/06/19
TIPO	REV	DESCRIÇÃO	DESENHO	DATA

REVISÕES			
MINISTÉRIO PÚBLICO DO ESTADO DE MINAS GERAIS SEDE DAS PROMOTORIAS DE JUSTIÇA DA COMARCA DE CURVELO			
ENDEREÇO: AV. DR. DALTON MOREIRA CANABRAVA (ANTIGA AVENIDA SAROBÁ). S / N° BAIRRO MARIA AMÁLIA MUNICÍPIO DE CURVELO		ÁREA TERRENO: 2.800,70m² ÁREA CONSTRUÍDA: 1.270,09m²	
PROPRIETÁRIO:		CNPJ: 20.971.057/0001-45	
PROCURADORIA GERAL DE JUSTIÇA DO ESTADO DE MINAS GERAIS			
PROJETO DE TELECOMUNICAÇÕES			
EMPRESA: <div>  </div> EFICÁCIA PROJETOS E CONSULTORIA LTDA		CNPJ: 06.301.115/0001-00	
RESPONSÁVEL TÉCNICO:		CREA:	
FABRÍCIO SILVA LIMA		80.082/D—MG	
FÁBIO JOSÉ MACIEL DE OLIVEIRA		117.192/D—MG	
RAPHAEL SERNIZON FRANÇA		187.701/D—MG	
CONTEÚDO: DETALHES DE MONTAGEM		DATA: 04/09/19	FOLHA: 04/05
		ESCALA: INDICADA	