



ARQUIVO	C O N F I G U R A Ç Ã O D A S P E N A S E E S C A L A									
	ESCALA	8	RED	YELLOW	GREEN	CYAN	WHITE	9	30	41
	1=50	0.05	0.1	0.15	0.25	0.35	0.5	0.8	0.05	0.05

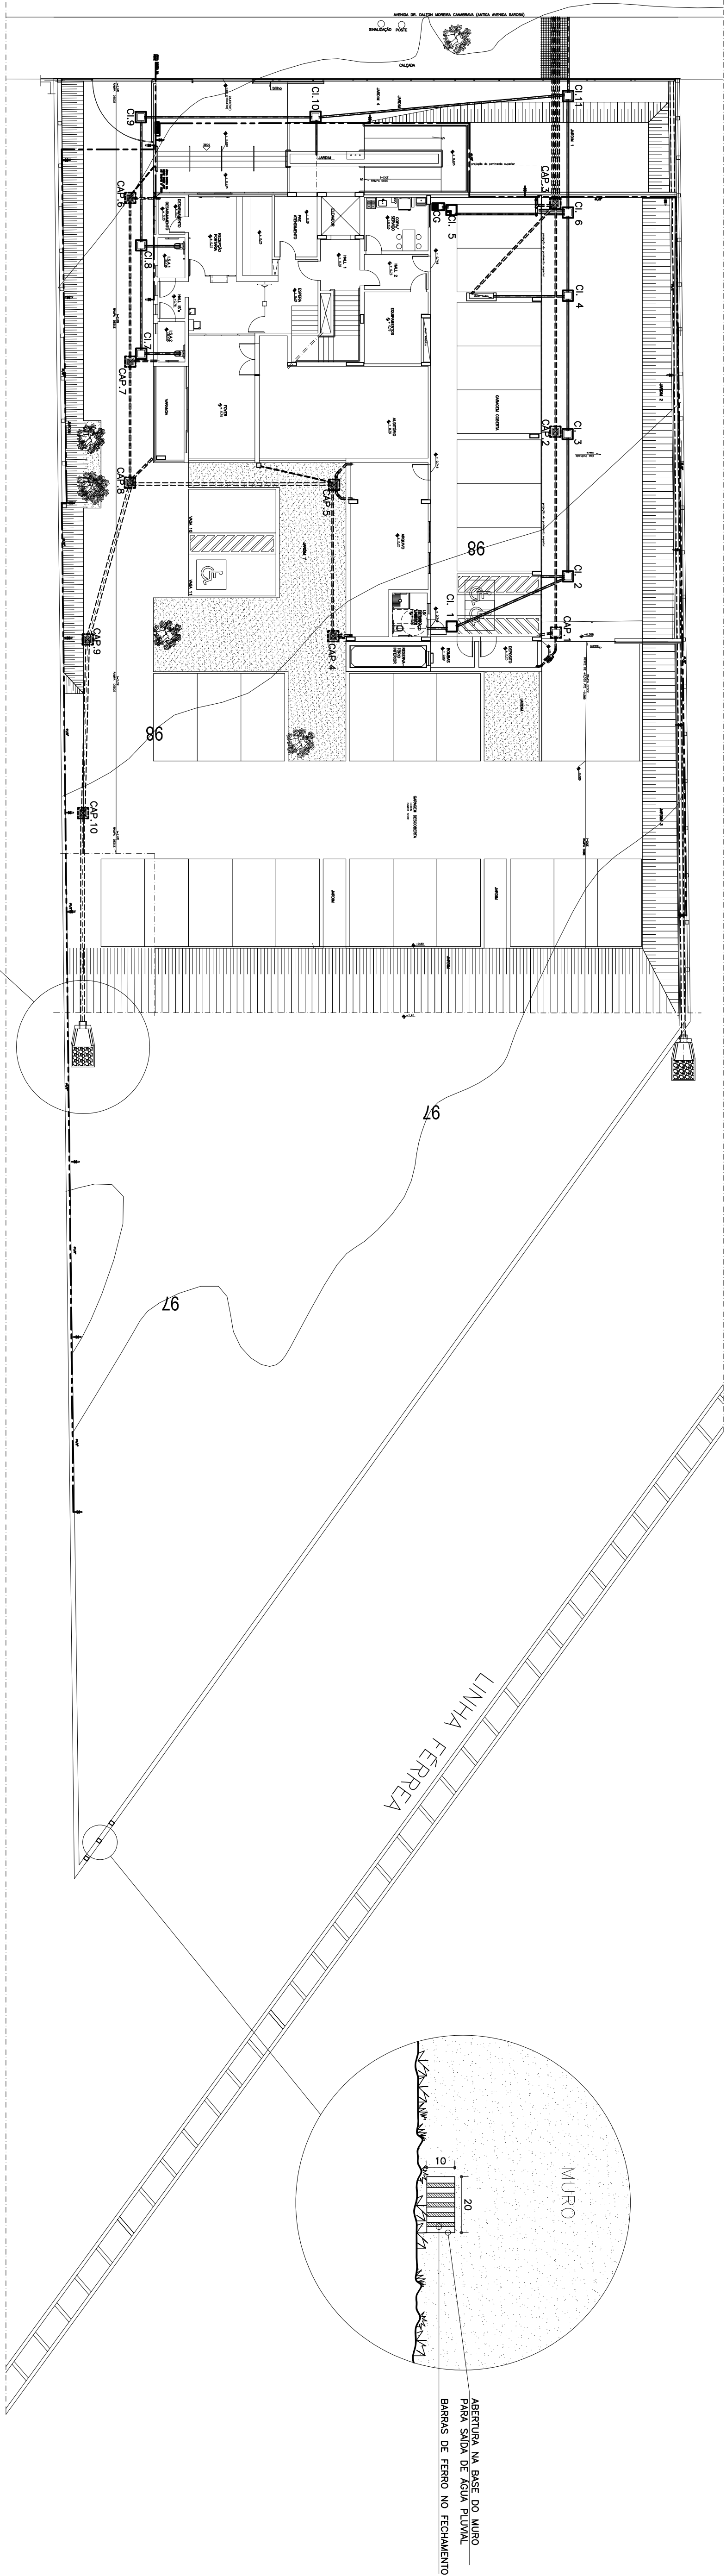


PLANTA DE SITUAÇÃO
ESCALA 1:200

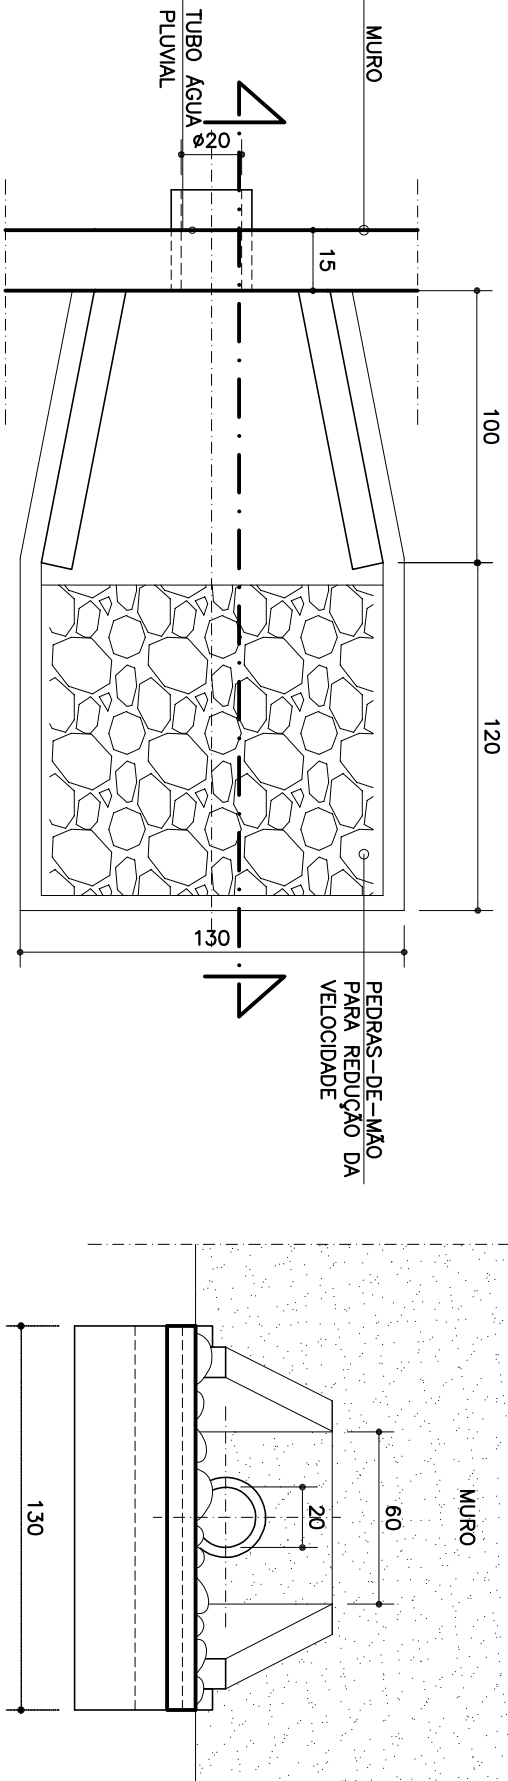


NOTA:
PARA O CÁLCULO ESTRUTURAL, DESTES DETALHES, VERE PROJETO ESPECÍFICO.


DETALHE
ALA DE DISPERÇÃO
PARA ÁGUA PLUVIAL
SEM ESCALA

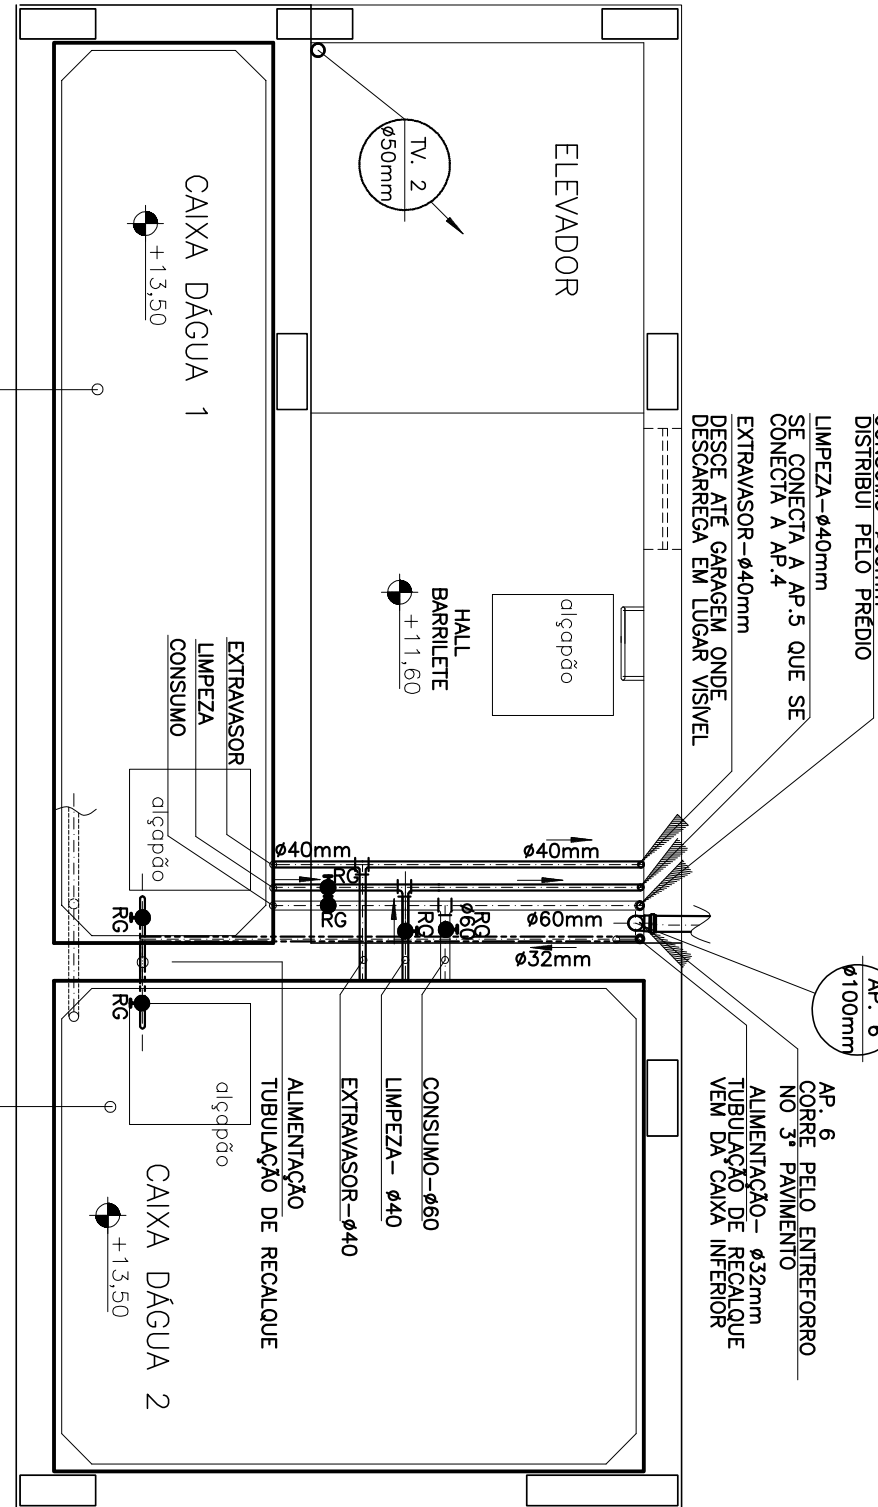


BARRILETE
ESCALA 1/50

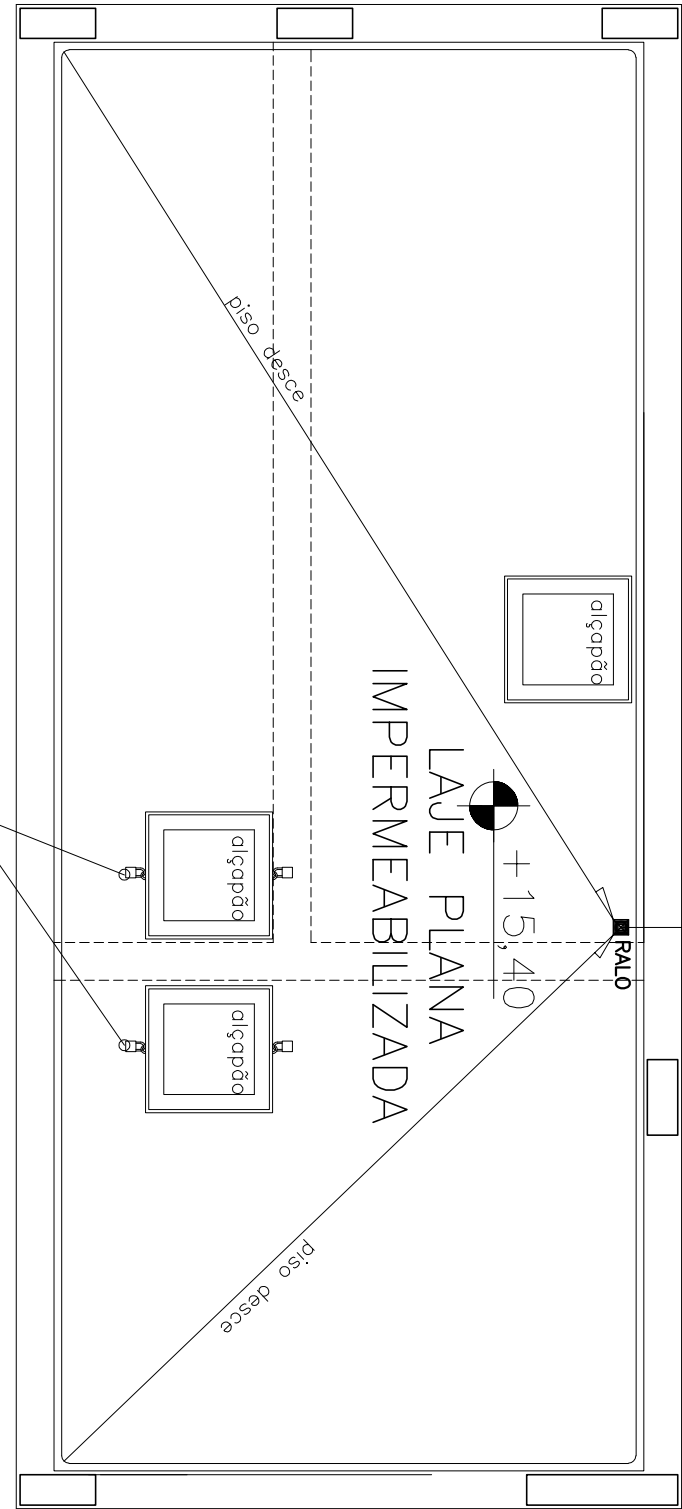


LAJE COBERTURA DA CAIXA D'ÁGUA
ESCALA 1/50

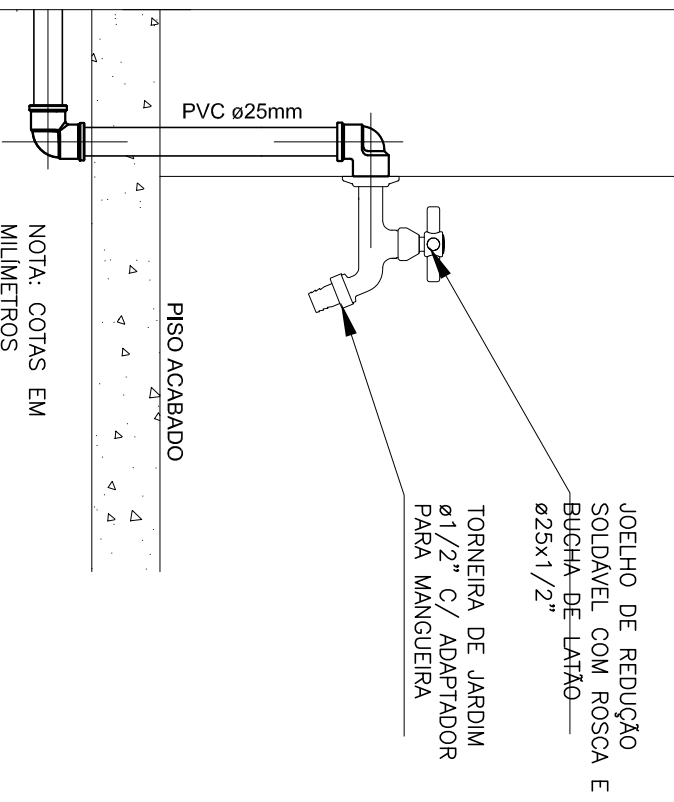

DETALHE TORNEIRA NO MURO E PAREDE
SEM ESCALA

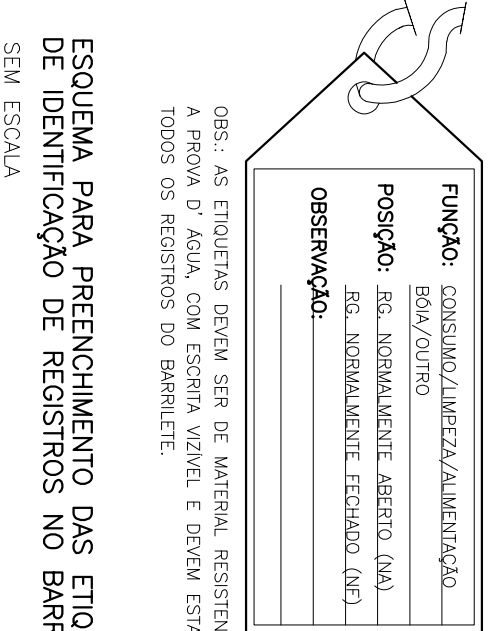

ESQUEMA PARA PREENCHIMENTO DAS ETIQUETAS DE IDENTIFICAÇÃO DE REGISTROS NO BARRILETE.
SEM ESCALA

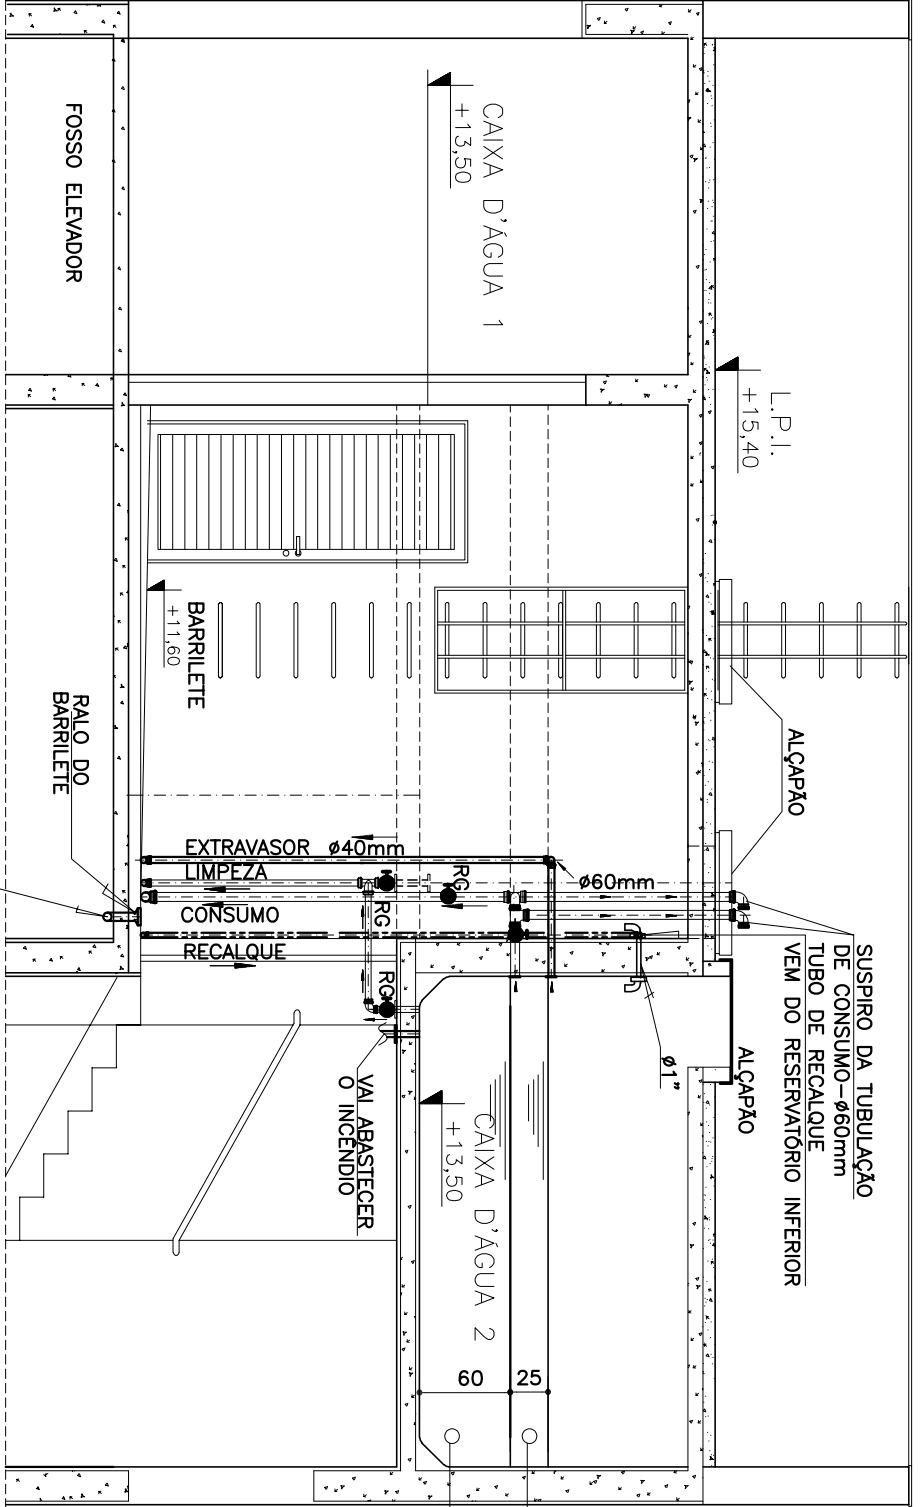

VISTA-BARRILETE
ESCALA 1/50

NOTA:
DEVERÁ SER FEITO UM SISTEMA AUTOMÁTICO PARA AS BOMBS DE ELETROMOTRIZ.

EMPRESA:		CNPJ:	20.971.057/0001-45
PROCURADORIA GERAL DE JUSTIÇA DO ESTADO DE MINAS GERAIS		CREA:	
JULIANE BAETA PONTES MOSCATTELLI		63.769/D	
CONTEÚDO:		DATA:	MAIO/2019
PLANTA DE SITUAÇÃO, PLANTAS DA CAIXA D'ÁGUA E		FOLHA:	05/07
DETALHES		ESCALA:	INDICADA

EMPRESA:		CNPJ:	20.971.057/0001-45
PROCURADORIA GERAL DE JUSTIÇA DO ESTADO DE MINAS GERAIS		CREA:	
JULIANE BAETA PONTES MOSCATTELLI		63.769/D	
CONTEÚDO:		DATA:	MAIO/2019
PLANTA DE SITUAÇÃO, PLANTAS DA CAIXA D'ÁGUA E		FOLHA:	05/07
DETALHES		ESCALA:	INDICADA