



ARQUIVO	C O N F I G U R A Ç Ã O D A S P E N A S E E S C A L A									
	ESCALA	8	RED	YELLOW	GREEN	CYAN	WHITE	9	30	41
	1=50	0.05	0.1	0.15	0.25	0.35	0.5	0.8	0.05	0.05

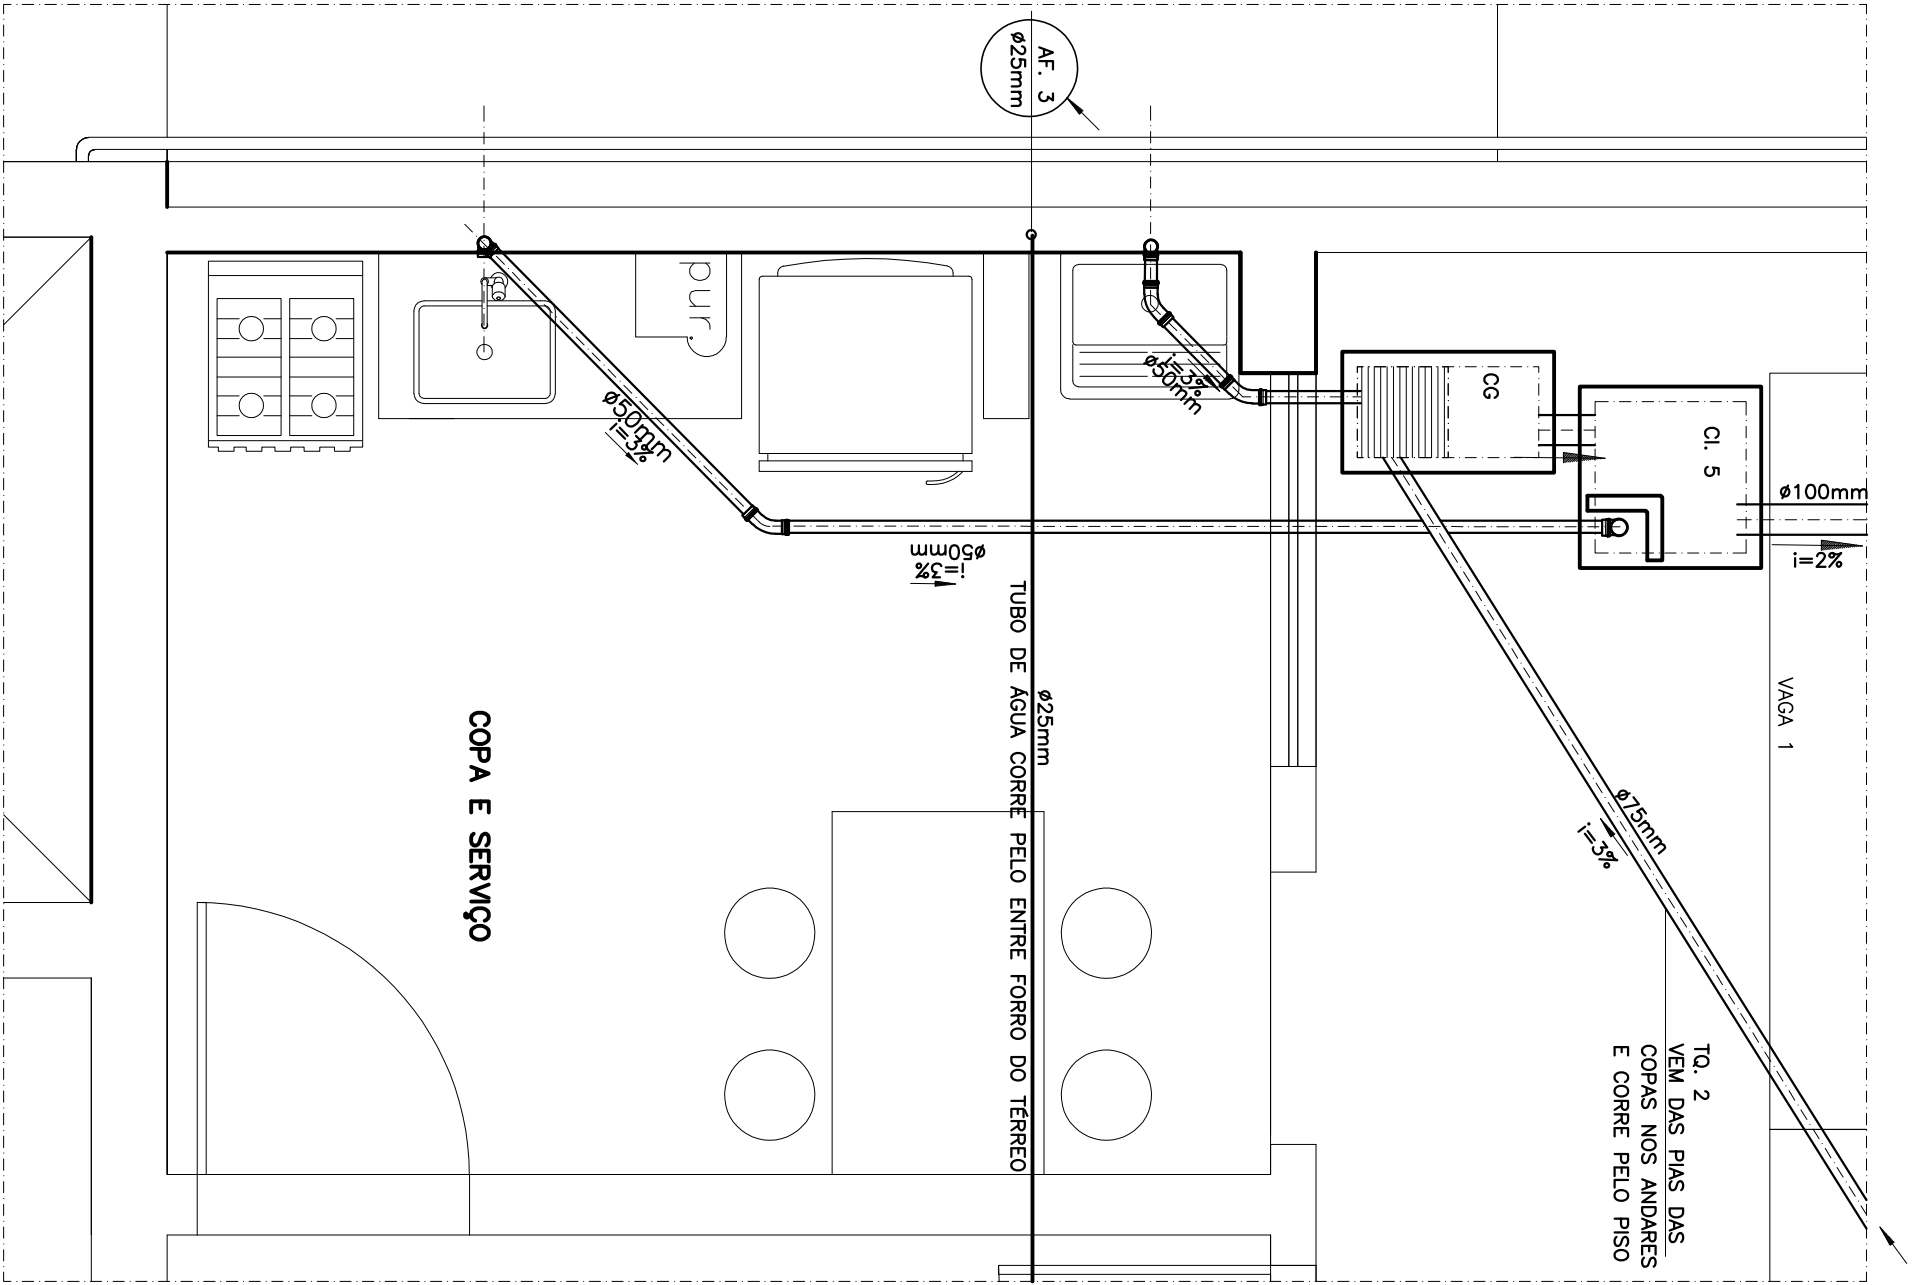


DETALHE ESGOTO - TÊRREO  
COPA E ÁREA DE SERVIÇO

ESCALA 1:25

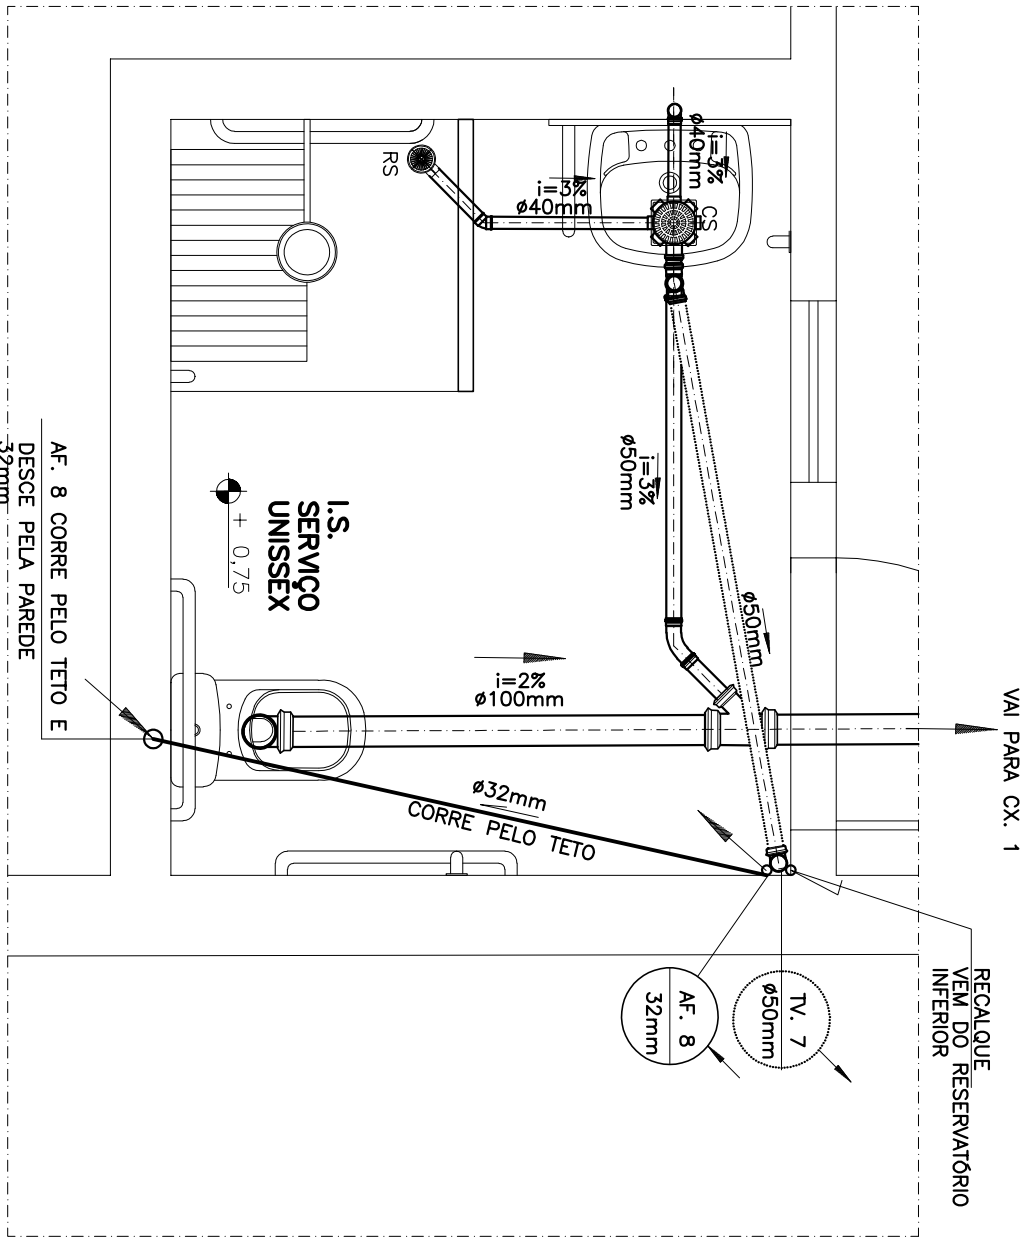


DETALHE ESGOTO - TÊRREO  
IS. SERVIÇO UNISEX

ESCALA 1:25

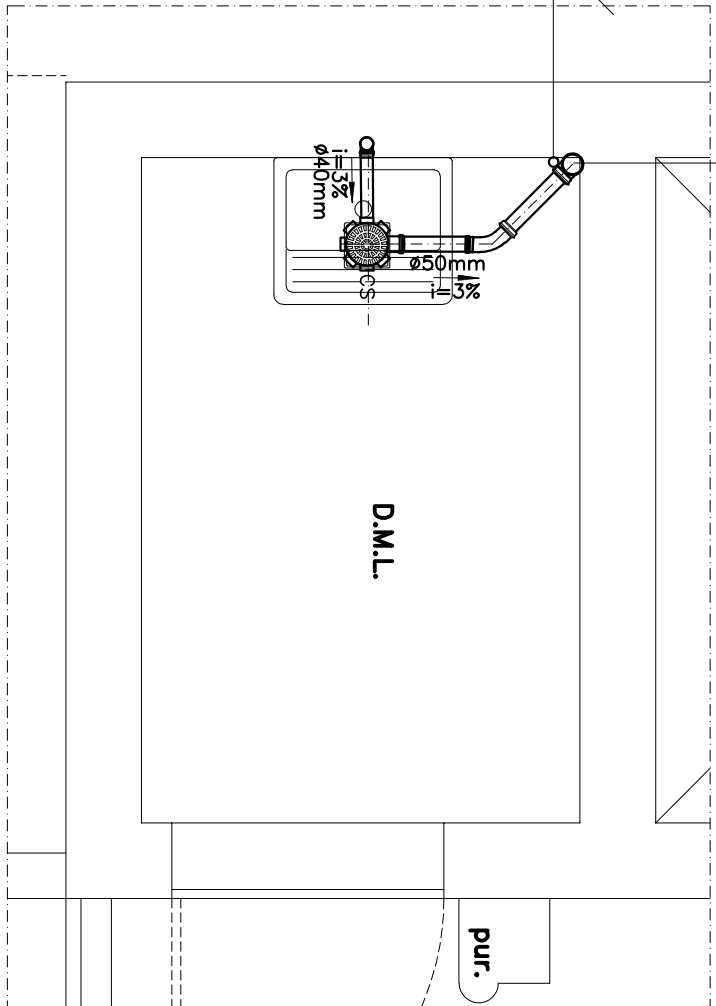


DETALHE ESGOTO  
D.M.L. - TIPO

ESCALA 1:25

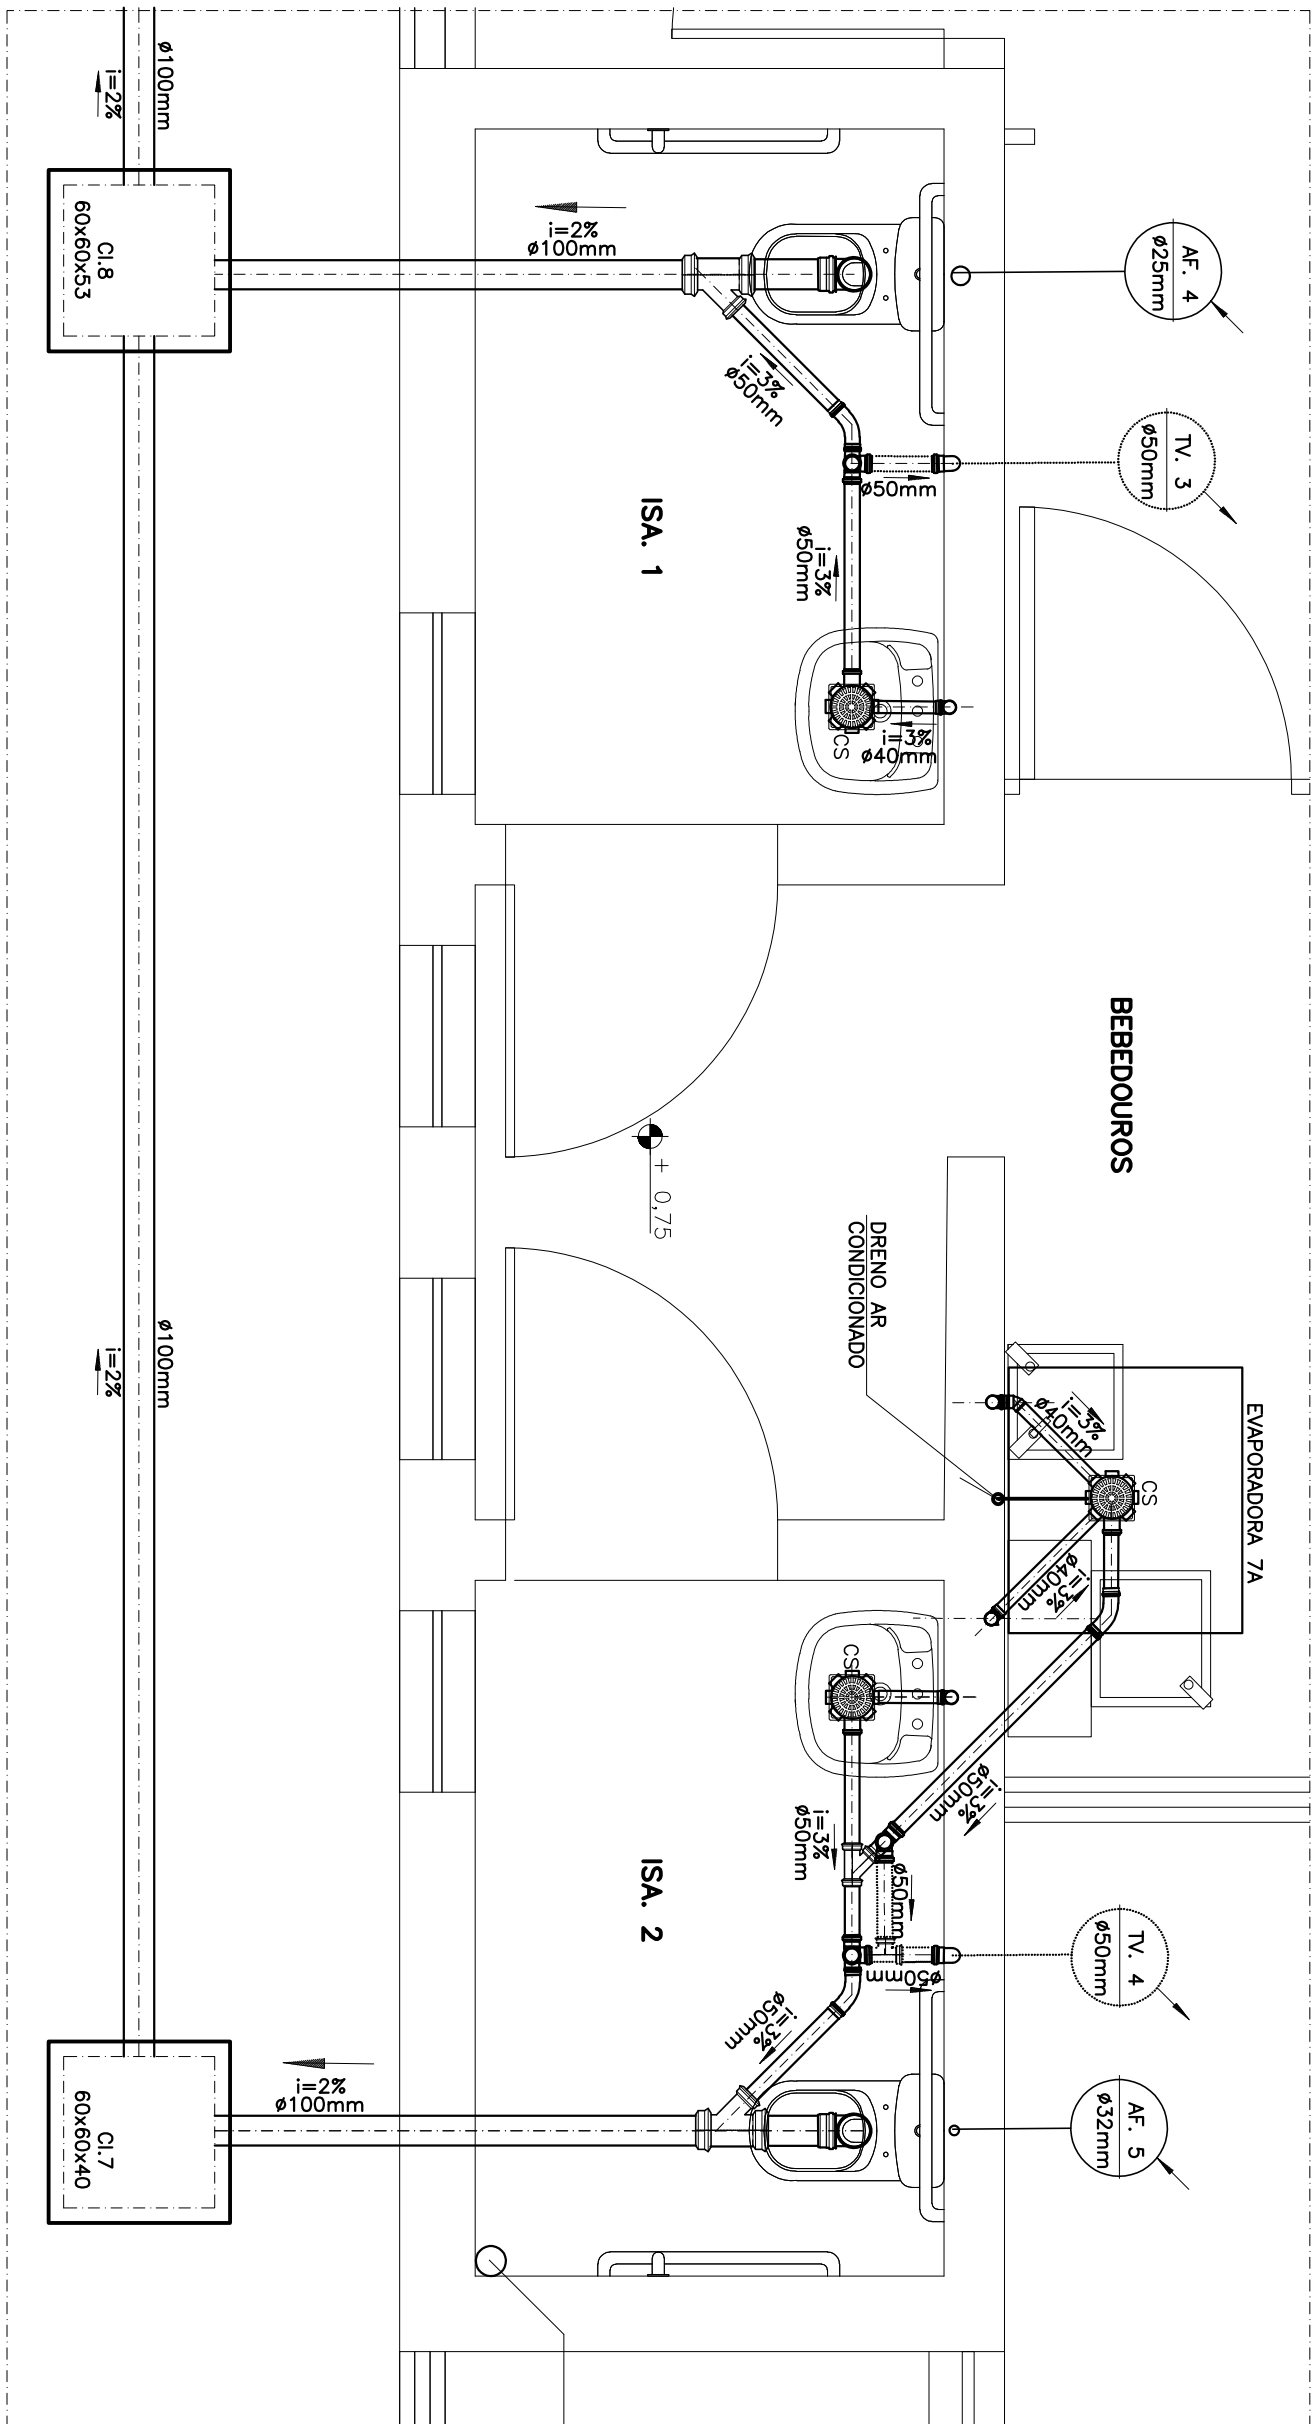


DETALHE ESGOTO - TÊRREO  
ISA. 1 E ISA. 2

ESCALA 1:25

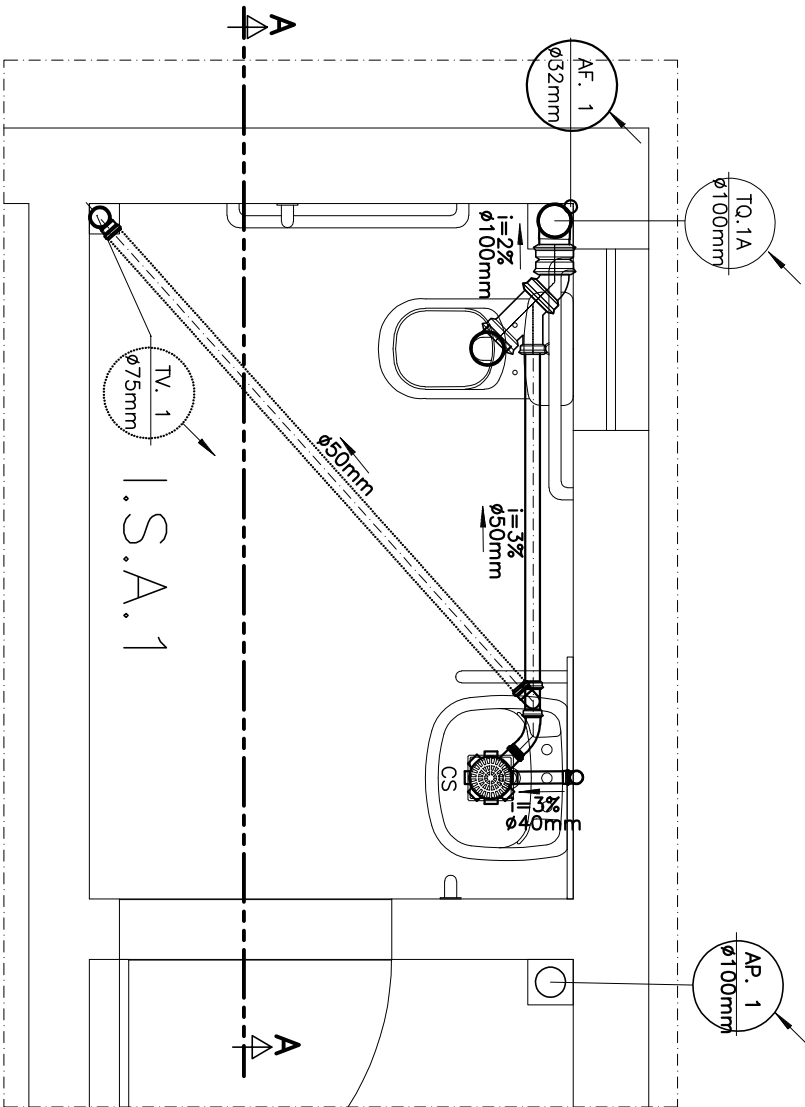


DETALHE ESGOTO  
ISA.1 - 3º PAVO

ESCALA 1:25

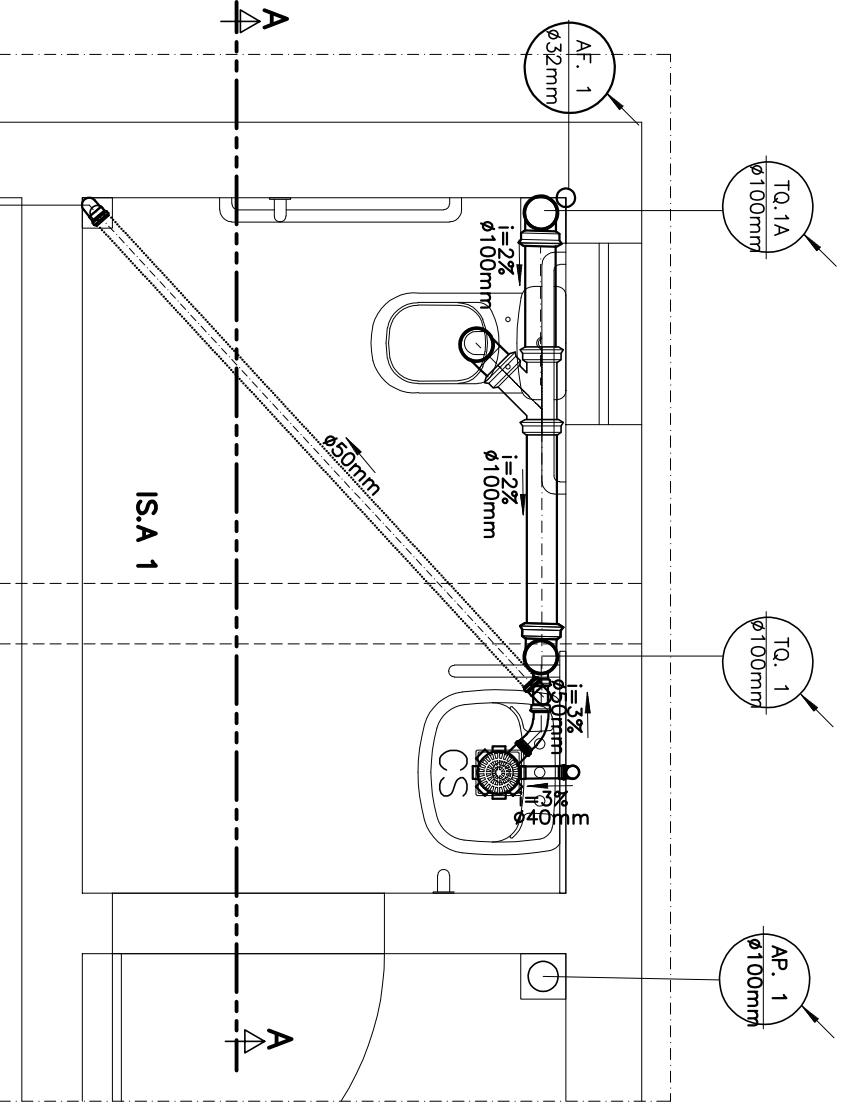


DETALHE ESGOTO  
ISA.1 - 2º PAVO

ESCALA 1:25

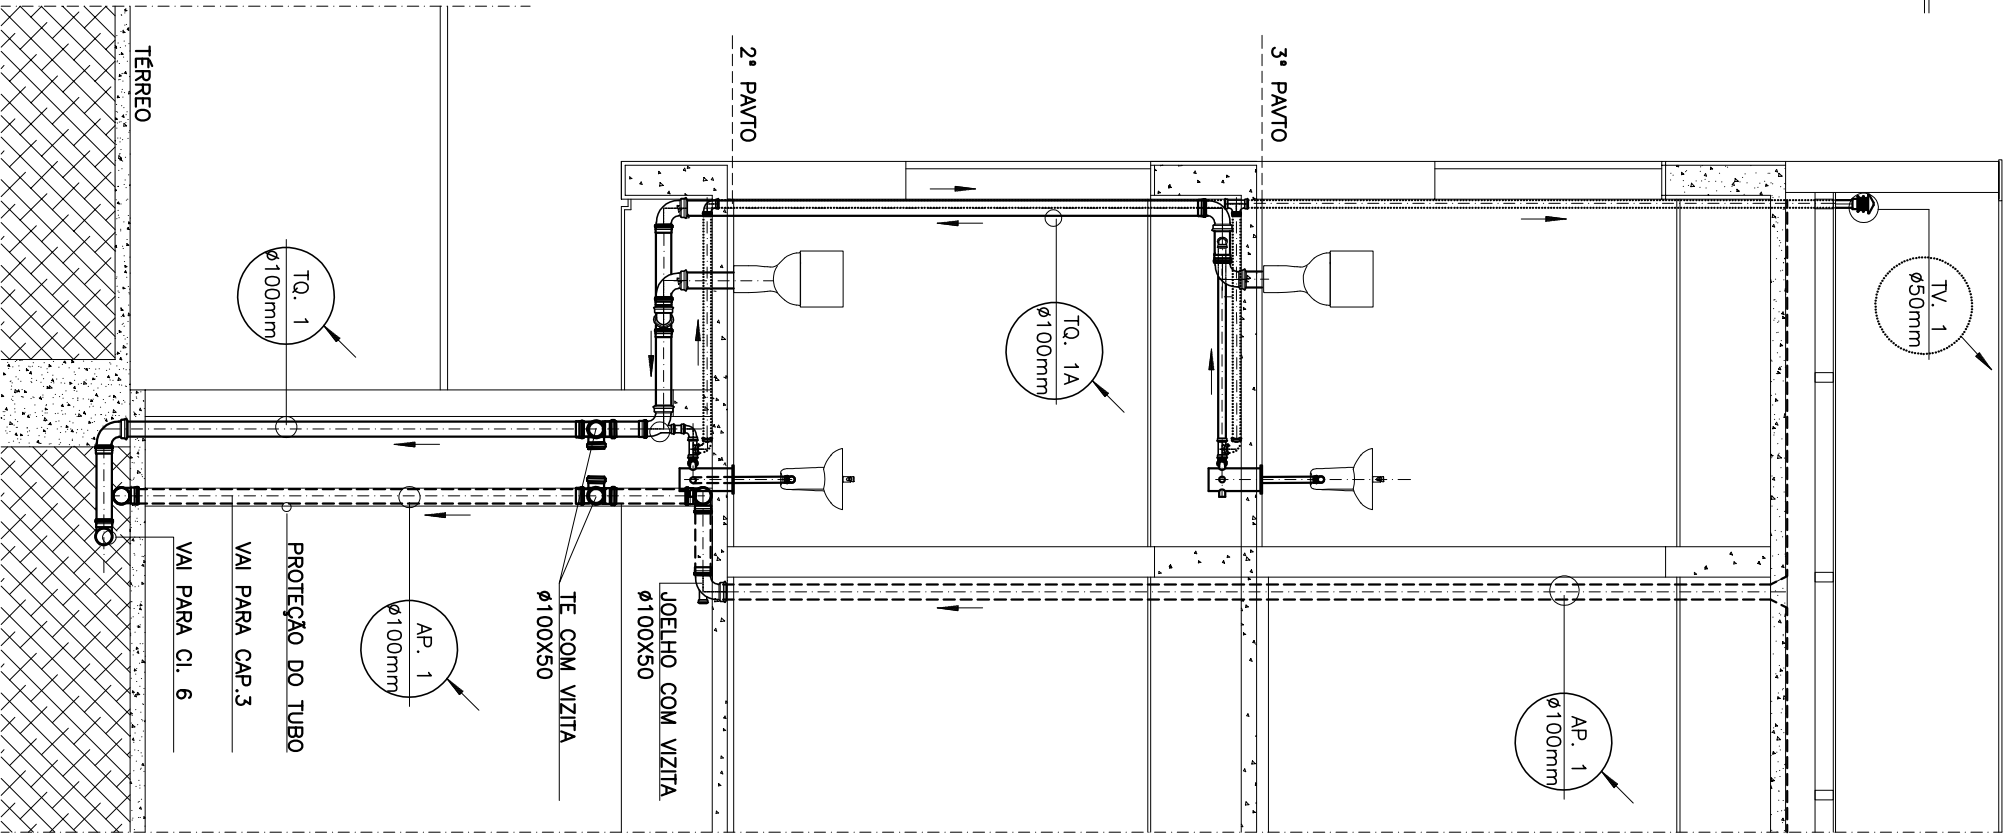


CORTE AA

ESCALA 1:50

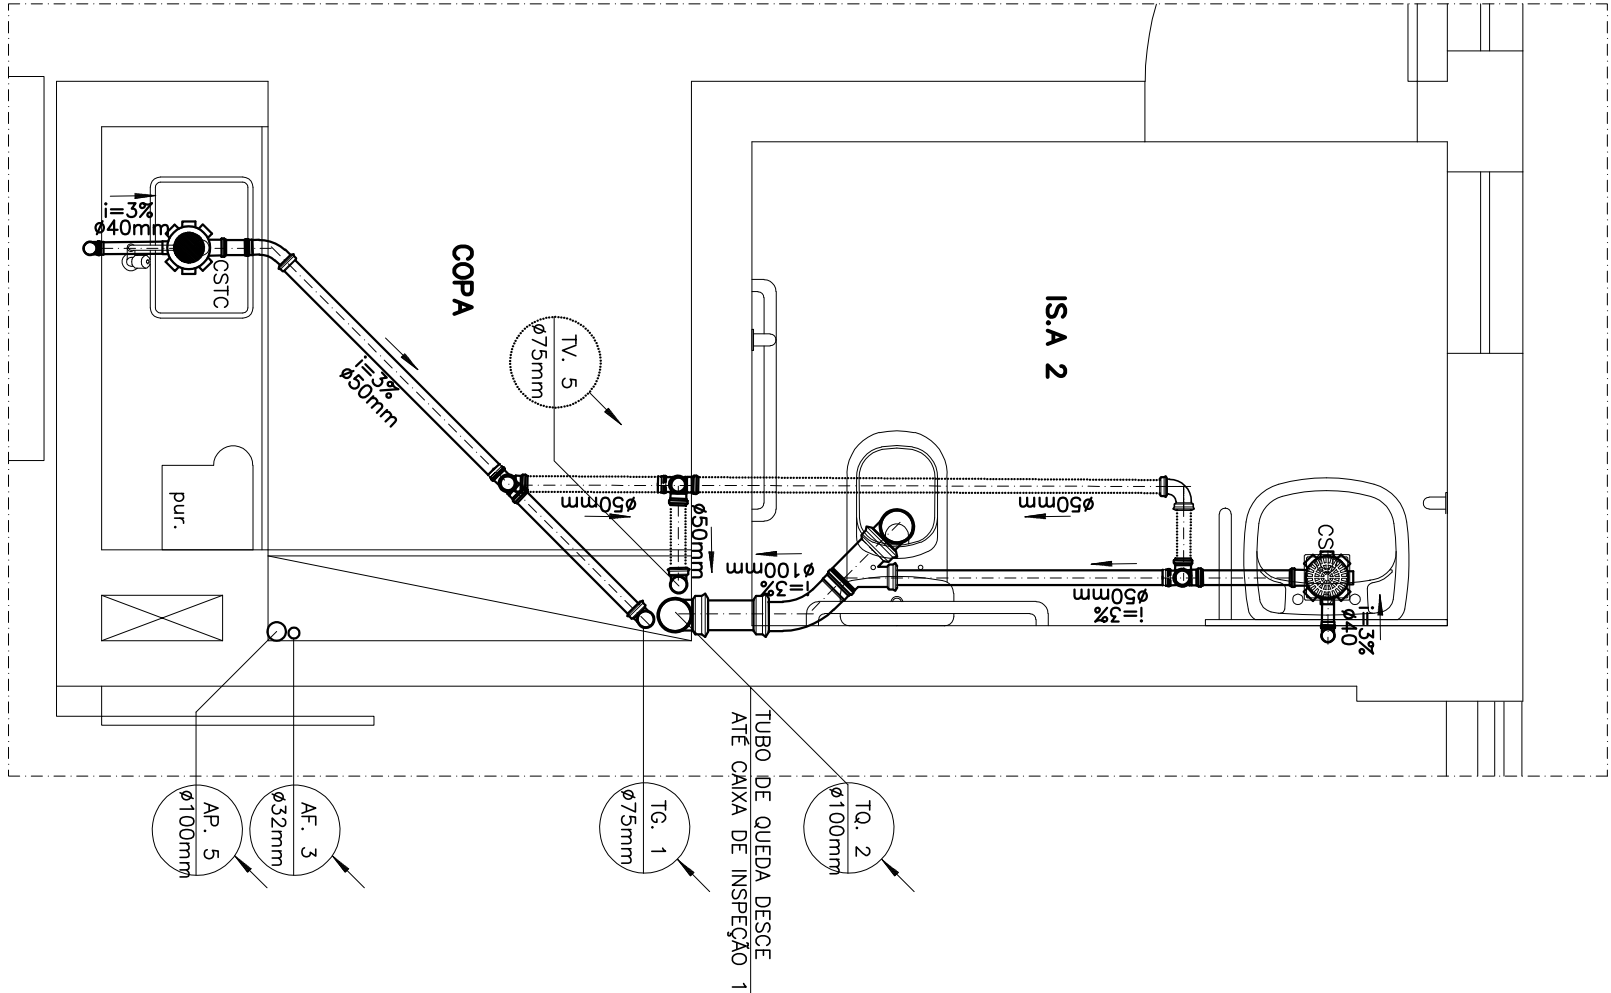

DETALHE ESGOTO  
ISA. 2 E COPA - TIPO

ESCALA 1:25

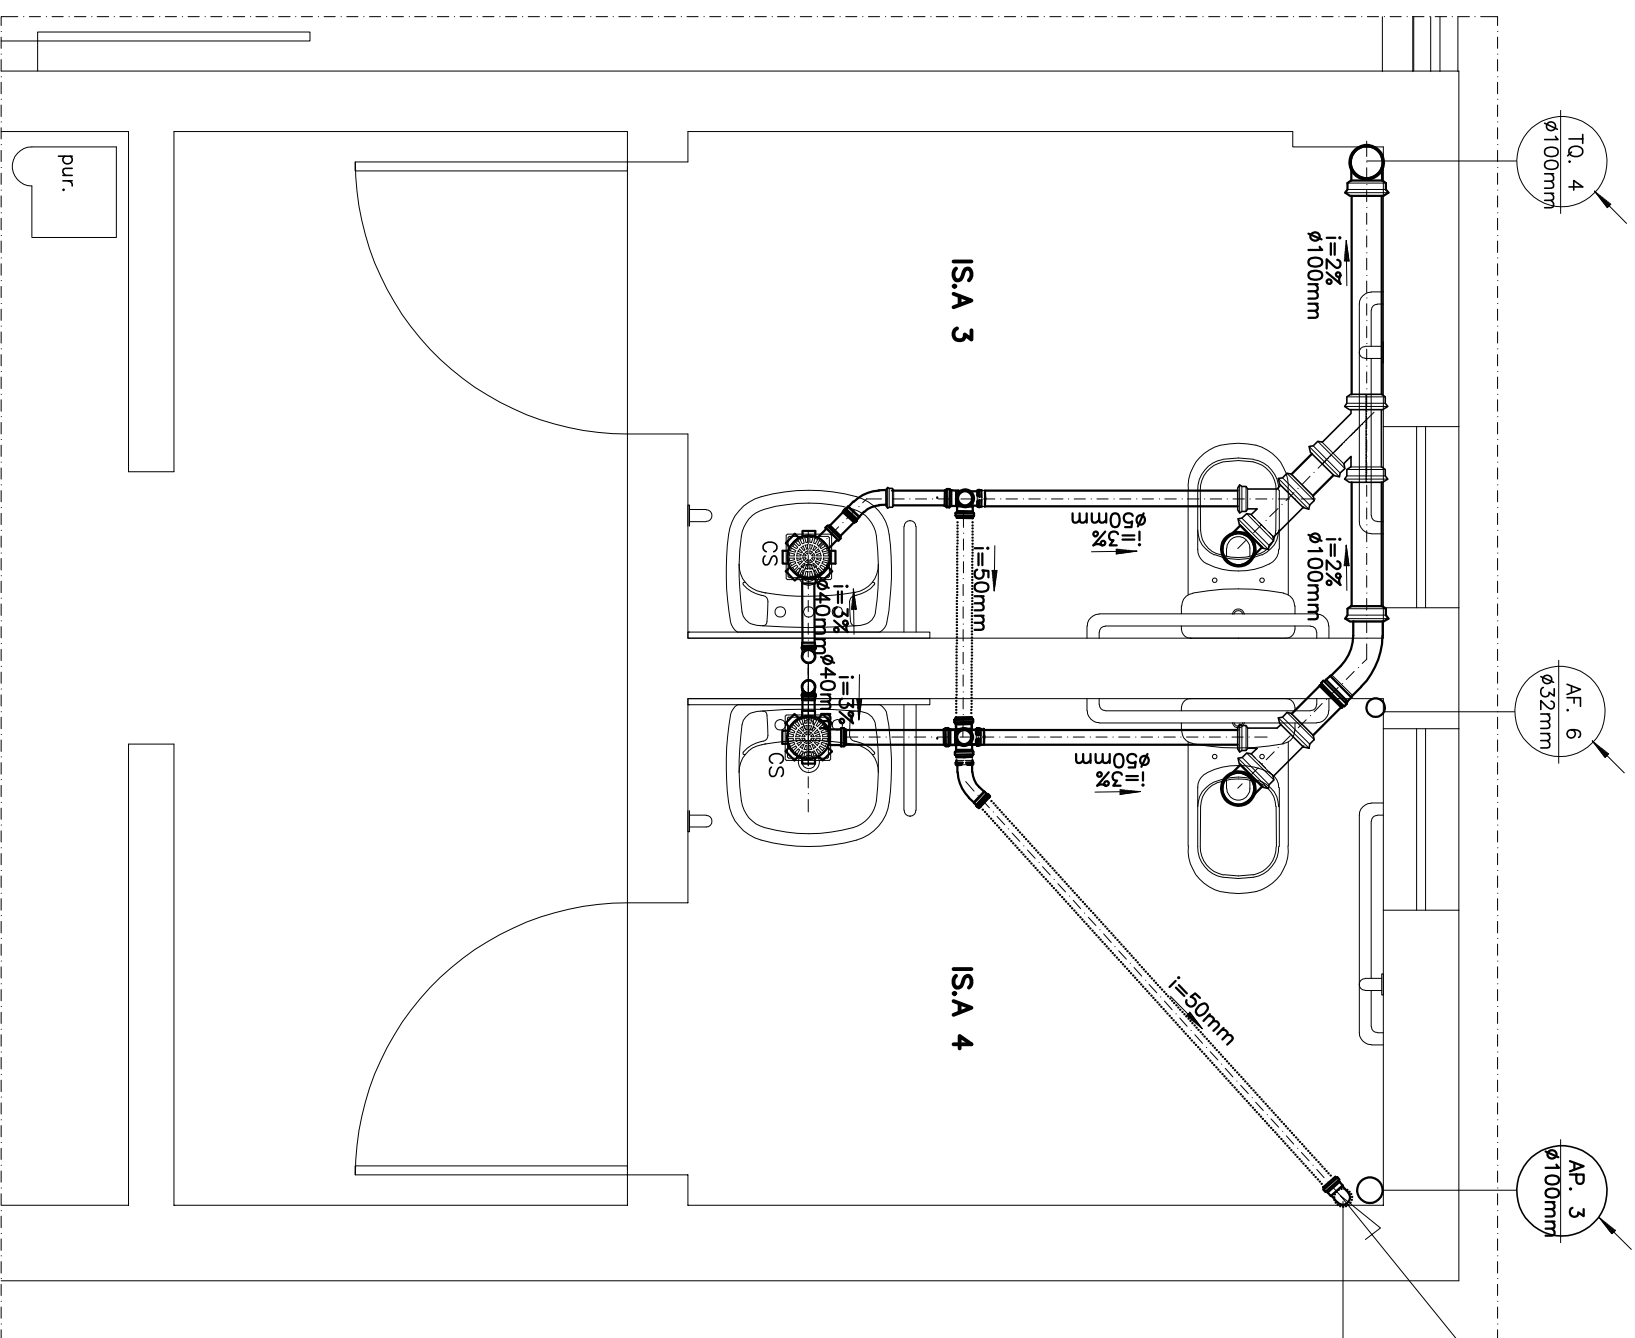

DETALHE ESGOTO  
ISA. 3 E 4 - TIPO

ESCALA 1:25

EMPRESA:		CNPJ:	
PROCURADORIA GERAL DE JUSTIÇA DO ESTADO DE MINAS GERAIS		20.971.057/0001-45	
CREA:		63.769/D	
CONTEÚDO:		FOLHA:	
DETALHES ESGOTOS		07/07	
DATA:		FOLHA:	
MAIO/2019		07/07	
ESCALA:		INDICADA	