


## Apenso II – Posição das condensadoras e evaporadoras

Ed. Premium Tower – Rua São Paulo, 335 – Divinópolis

### Convenção:

E – Evaporadora  
C - Condensadora

10º, 11º e 12º Andar (Foram alugadas todas as 8 salas de cada andar)  
Serão instaladas 4 condensadoras e 16 evaporadoras por andar

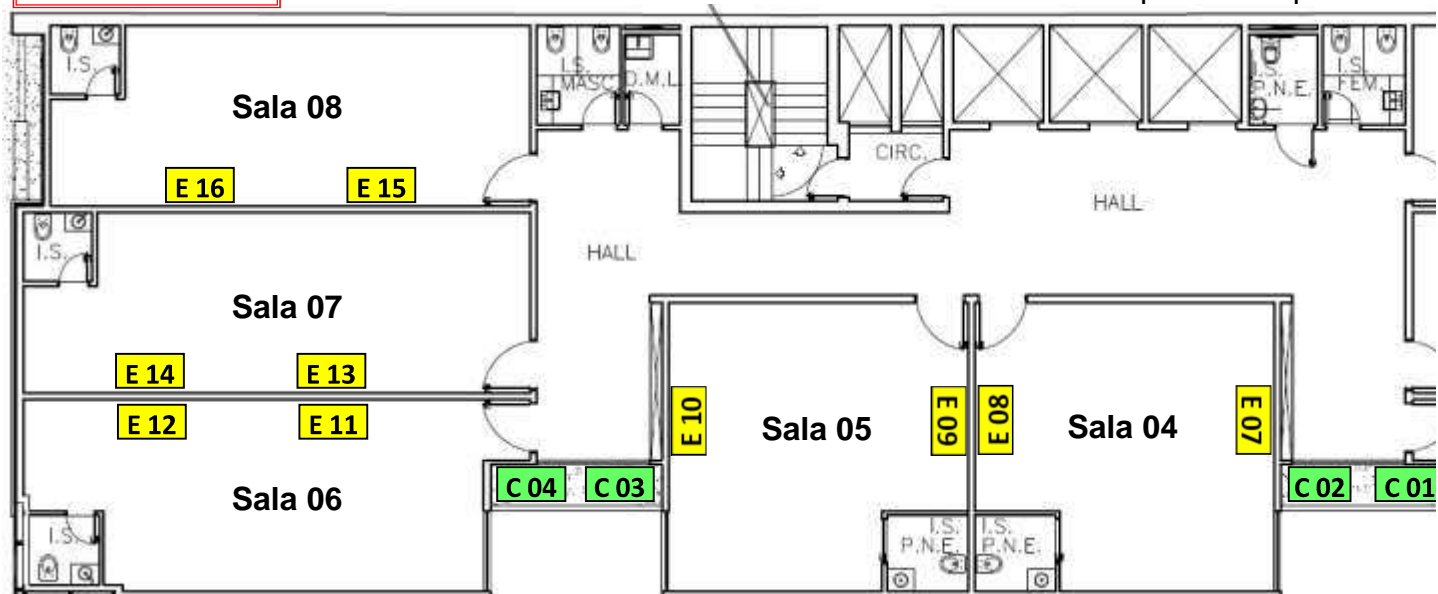

### Quadro resumo das salas e equipamentos

Andar	Discriminação das Salas	Quantidade salas	Condensador
9º andar	06 e 07	2	1
10º andar	01, 02, 03, 04, 05, 06, 07 e 08	8	4
11º andar	01, 02, 03, 04, 05, 06, 07 e 08	8	4
12º andar	01, 02, 03, 04, 05, 06, 07 e 08	8	4
<b>Total</b>		<b>26</b>	<b>13</b>