

ED. CASTELLAR GUIMARÃES  
 PILOTIS – PLANTA DE REFORMA

CONTEÚDO: LEVANTAMENTO DO PILOTIS 1º TORRE

ENDEREÇO: AV. ÁLVARES CABRAL 1690 – PILOTIS


CONTATO: RONALDO (SALA DA CONSERVO NO E3) – 3330-8063

CAMINHO NA REDE: C – Aprox-Exec-LAY-BHTE-Alvares1690-pilotis-exec-rev00.dwg

DESENHO: CHRISTOFER

DATA: 16/12/2013

FOLHA: 01/01

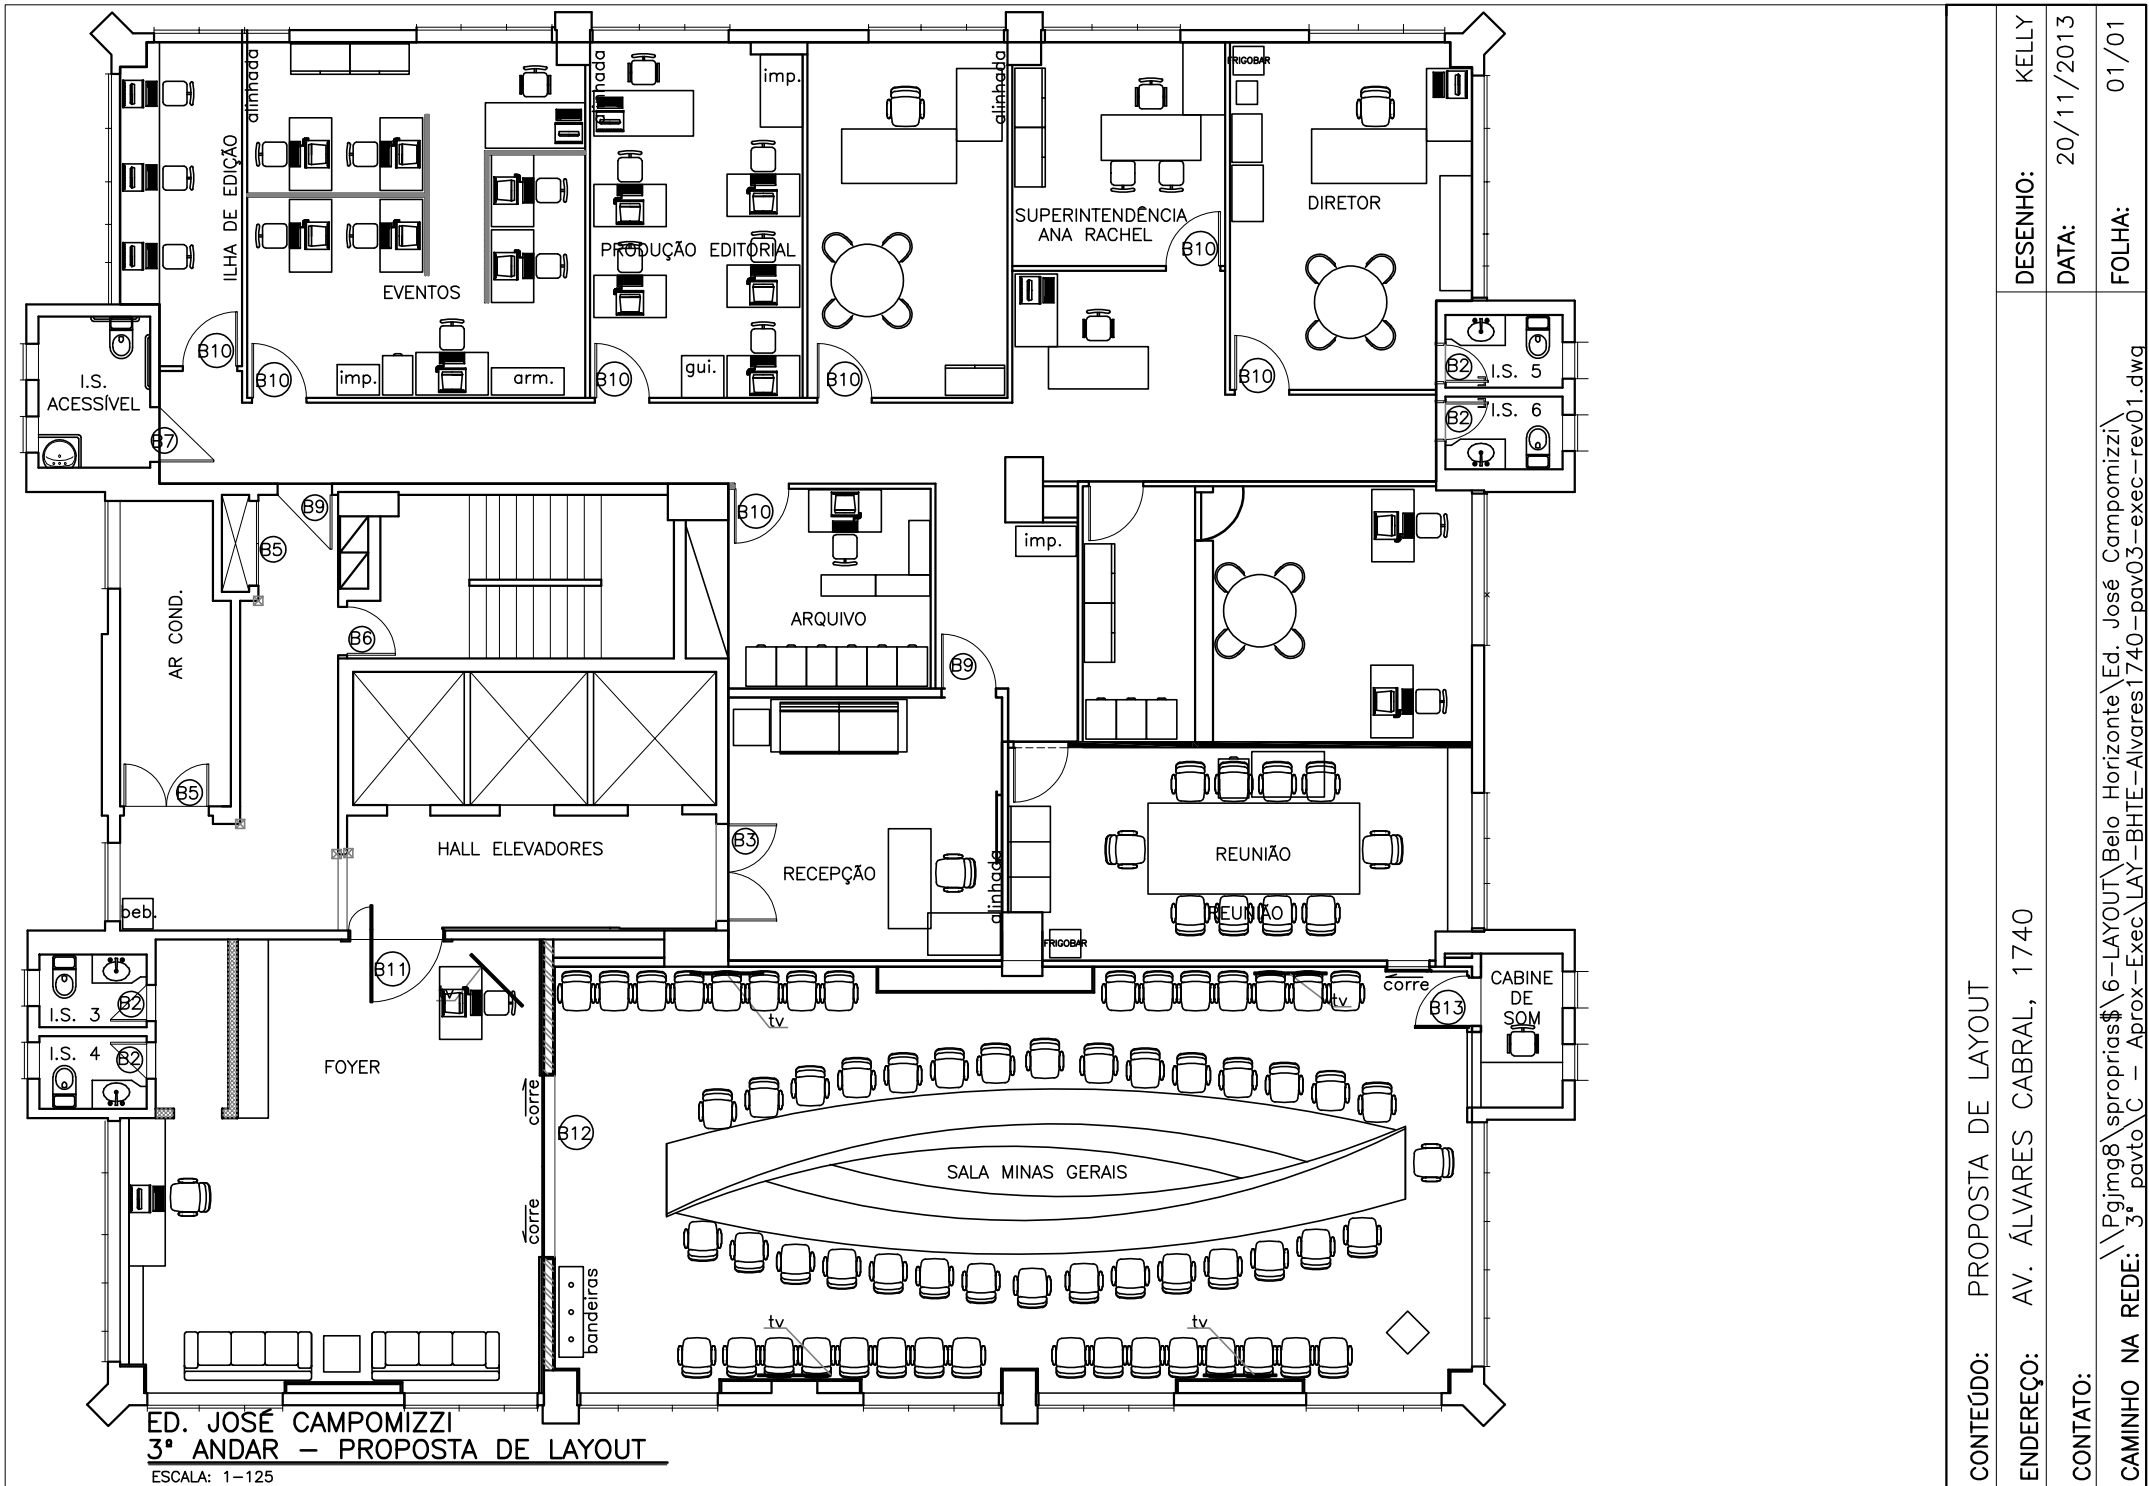

CONTEÚDO: PROPOSTA DE LAYOUT

ENDEREÇO: AV. ALVARES CABRAL, 1740

CONTATO:


CAMINHO NA REDE: 3º pavto C – Aprox-Exec\LAY-BHTE-Alvares1740-pav03-exec-rev01.dwg

DESENHO: KELLY

DATA: 20/11/2013

FOLHA: 01/01



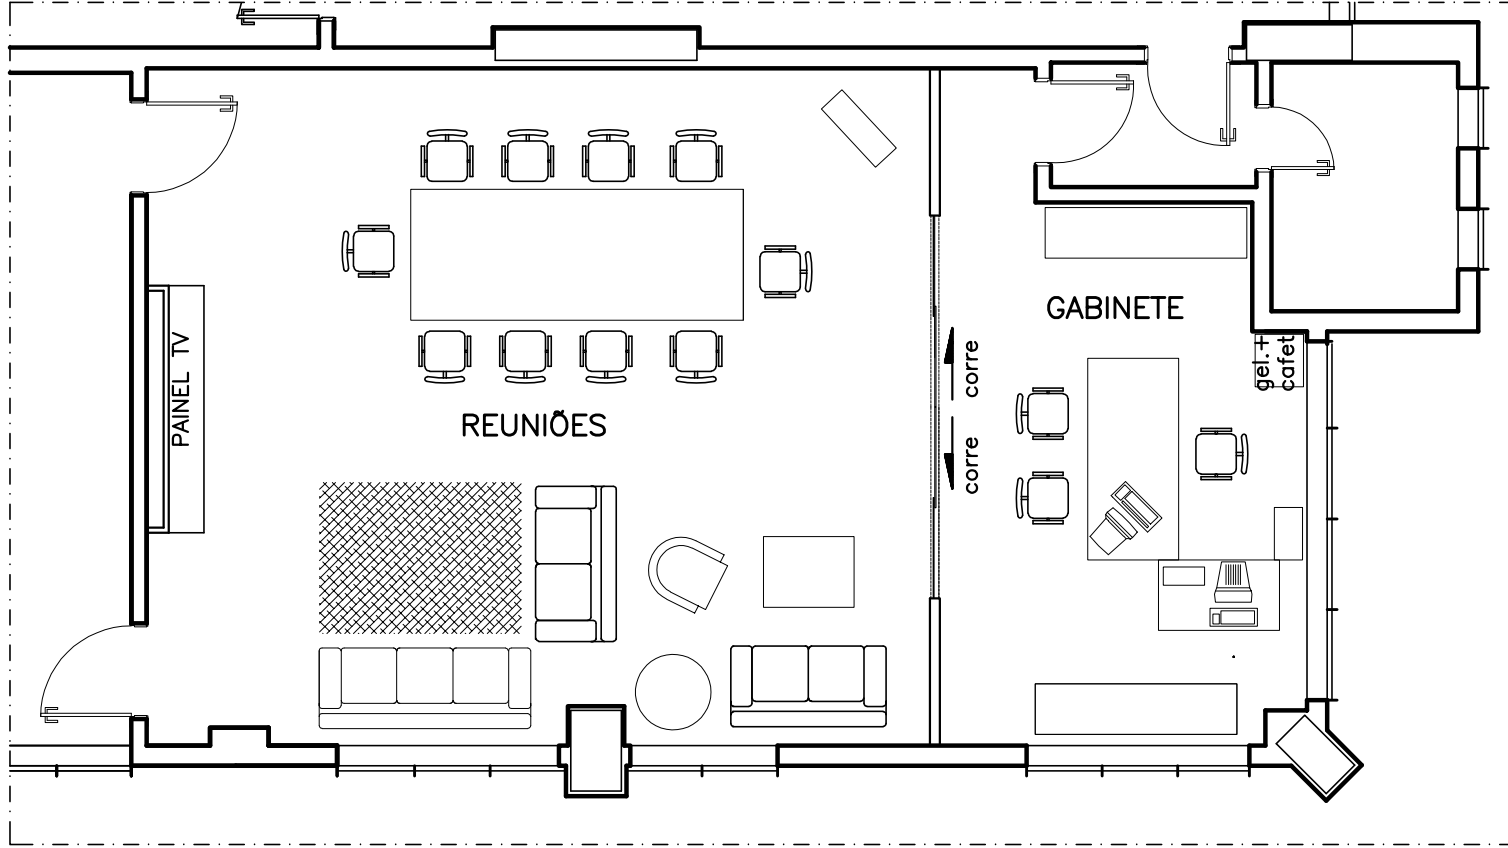

ED. CASTELLAR GUIMARÃES – 12º ANDAR  
 PLANTA GABINETE PGJ/REUNIÕES

ESCALA: \_\_\_\_\_ 1/75

CONTEÚDO: PLANTA GABINETE PGJ/REUNIÕES

ENDEREÇO: AV. ÁLVARES CABRAL, 1690, 12º ANDAR

CONTATO:

CAMINHO NA REDE:

DESENHO: Alessandra

DATA: nov/2019

FOLHA: 01/01