


Letreiro em acrílico branco com corte a laser, fonte Calibri light, altura 20cm (na letra maiúscula), espessura 20mm. Fixação no brise de alumínio existente com parafusos chumbadores – os parafusos não devem ficar aparentes após a instalação

Letreiro e imagem em acrílico com corte a laser, arte conforme logomarca da instituição. ATENÇÃO: a arte apresentada nesse desenho é esquemática, o provedor de placas deverá solicitar ao MPMG a arte detalhada (em curvas) antes da execução. Dimensões aproximadas de toda a logomarca: 150x50cm, espessura 20mm.  
Cores: letras em acrílico branco, imagem triangular em acrílico vermelho.  
Fixação no brise de alumínio existente com parafusos chumbadores – os parafusos não devem ficar aparentes após a instalação.

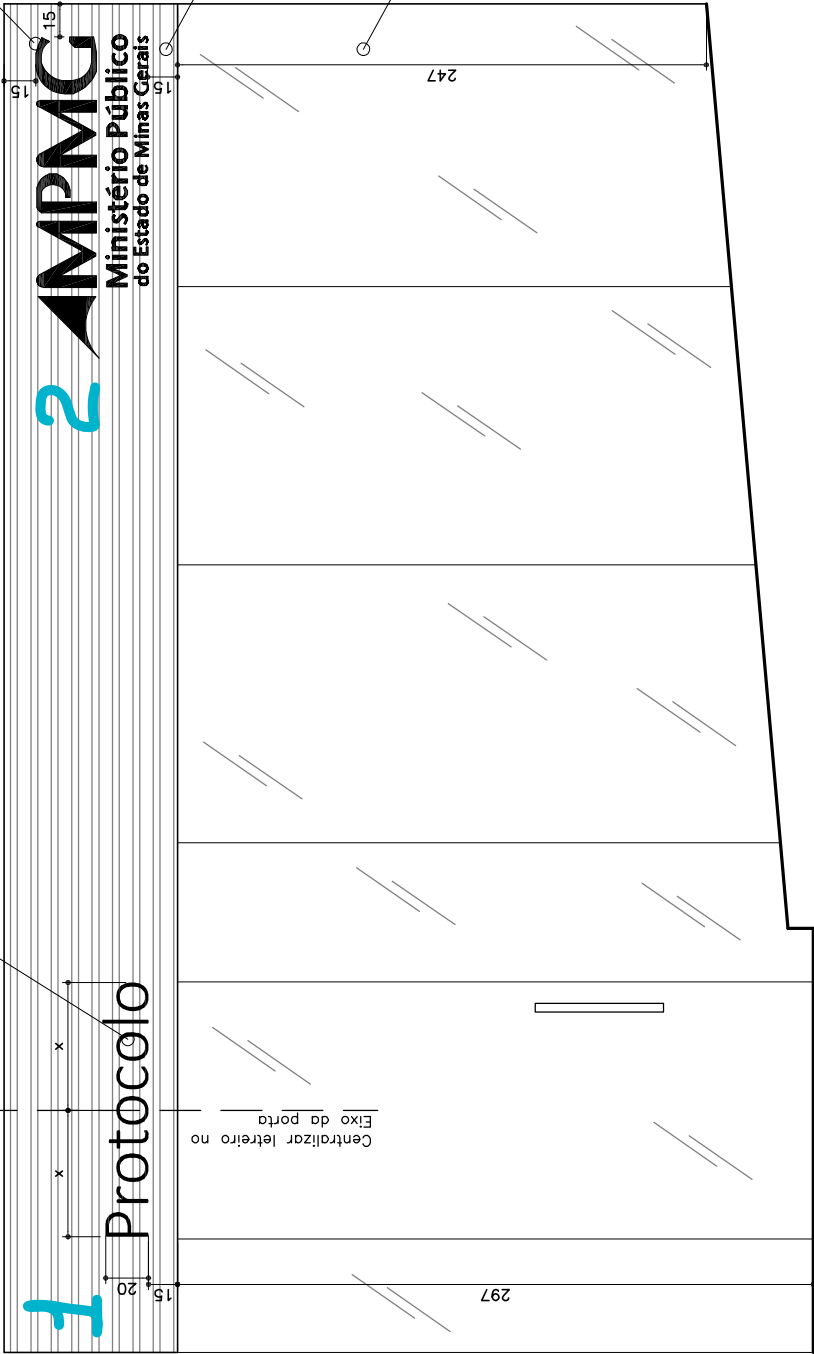

Identificação loja número 2029

ESCALA 1:25

OBS: CABERÁ AO FORNECEDOR ANALISAR AS FORMAS DE INSTALAÇÃO/FIXAÇÃO SUGERIDAS PELA ARQUITETA E, EM CASO DE DISCORDÂNCIA, ENTRAR EM CONTATO PARA SUGERIR AS MODIFICAÇÕES NECESSÁRIAS, FICANDO A RESPONSABILIDADE PELA FIXAÇÃO DOS SERVIÇOS INTEIRAMENTE A CARGO DO FORNECEDOR.


OBS.: CONFERIR MEDIDAS NO LOCAL.

MINISTÉRIO PÚBLICO MINAS GERAIS	
EDIFÍCIO RUA GONÇALVES DIAS, 2039 – BHTE	
DETALHAMENTO: IDENTIFICAÇÃO	
DETALHE:	Loja número 2029
CONTEÚDO:	Elevações e Especificações
DESENHO:	Karina Santos
REVISÃO	01
DATA:	04/2020
FOLHA:	01/05



Letreiro e imagem em acrílico translúcido com corte a laser, arte conforme logomarca da instituição. ATENÇÃO: a arte representada nesse desenho é esquemática, o fornecedor de placas deverá solicitar ao MPMG a arte detalhada (em curvas) antes da execução. Dimensões aproximadas de toda a logomarca: 150x50cm, espessura 20mm.  
Cores: letras em acrílico branco. Imagem triangular em acrílico vermelho.  
Corte a laser na chapa de ACM e encaixe do letreiro no vão, proporcionando um efeito final de alto relevo translúcido. Acabamento final com silicone.

Placa em bandeja de ACM bond cor cinza com estrutura metálica interna. Dobra na chapa para cobrimento das laterais aparentes. Verso da bandeja em ACM bond cor cinza, com a mesma paginação da frente do conjunto. Junta conforme indicado no desenho. Iluminação interna com lâmpadas de LED. Fixação da placa com parafusos chumbadores. Os parafusos não devem ser aparentes após a instalação. ATENÇÃO: A PLACA SO APRESENTA CONTATO COM O EDIFÍCIO EM SUAS DUAS EXTREMIDADES, MOTIVO PELO QUAL HÁ NECESSIDADE DE ACABAMENTO DA FACE POSTERIOR (VERSO) E ESPECIAL ATENÇÃO QUANTO A SUA FIXAÇÃO.

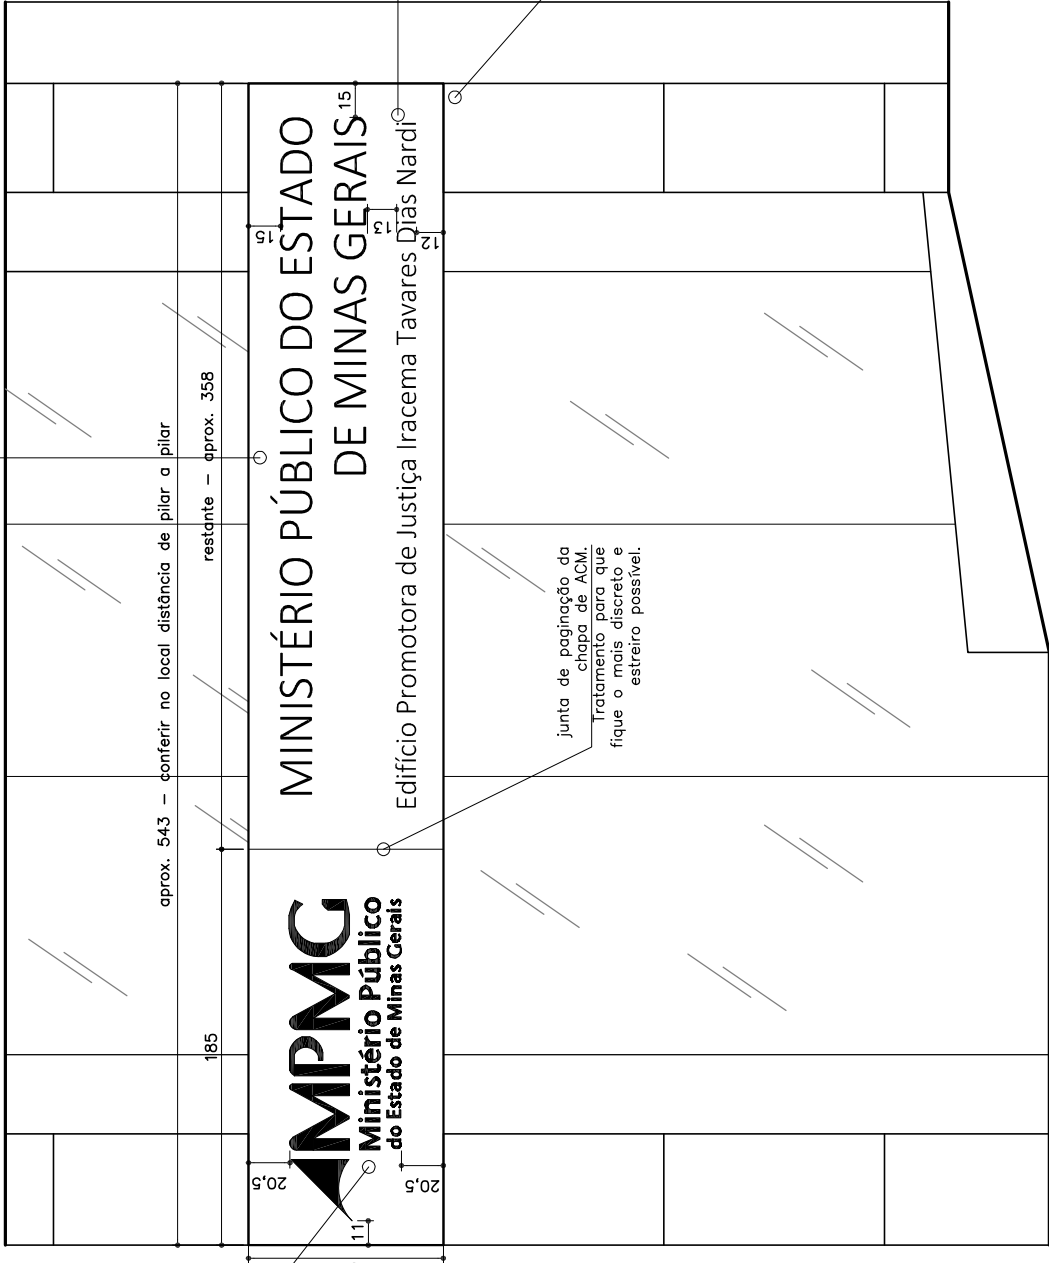

Letreiro com recorte a laser vazado na chapa de ACM, e posterior colocação de chapa de alumínio translúcido interno na cor branca.

Fonte: Calibri Light

Alturas:

"MINISTÉRIO PÚBLICO DO ESTADO DE MINAS GERAIS": 150cm

"Edifício Promotora de Justiça Iracema Tavares Dias Nardi": 9cm

Identificação edifício número 2039 – portaria

ESCALA 1:25

OBS: CABERÁ AO FORNECEDOR ANALISAR AS FORMAS DE INSTALAÇÃO/FIXAÇÃO SUGERIDAS PELA ARQUITETA E, EM CASO DE DISCORDÂNCIA, ENTRAR EM CONTATO PARA SUGERIR AS MODIFICAÇÕES NECESSÁRIAS, FICANDO A RESPONSABILIDADE PELA FIXAÇÃO DOS SERVIÇOS INTEIRAMENTE A CARGO DO FORNECEDOR.

OBS.: CONFERIR MEDIDAS NO LOCAL...

**MINISTÉRIO PÚBLICO MINAS GERAIS**  
**EDIFÍCIO RUA GONÇALVES DIAS, 2039 – BHTE**

DETALHAMENTO: IDENTIFICAÇÃO

DETALHE:	Edifício número 2039 – Portaria	REVISÃO 01
CONTEÚDO:	Elevações e Especificações	DATA: 04/2020
DESENHO:	Karina Santos	FOLHA: 03/05

Centralizar letras  
no pórtico existente

Letreiro montado em chapa de aço inox escovado 1,5mm  
espessura com corte a laser.  
Altura das letras: 135cm  
Espessura das letras montadas: 10cm  
Fonte: Arial  
Fixação com parafusos chumbadores. Os parafusos não devem  
ser aparentes após a instalação.

MPMG

Centralizar letras  
no pórtico existente

6

Identificação edifício número 2039 – topo


ESCALA 1:50

ATENÇÃO: LETREIRO A SER INSTALADO NO TOPO DE EDIFÍCIO COM 15 PAVIMENTOS. CONFERIR  
CONDIÇÕES NO LOCAL.

OBS.: CONFERIR MEDIDAS NO LOCAL.

MINISTÉRIO PÚBLICO MINAS GERAIS EDIFÍCIO RUA GONÇALVES DIAS, 2039 – BHTe			
DETALHAMENTO: IDENTIFICAÇÃO			
DETALHE:	Edifício número 2039 – topo	REVISÃO 01	
CONTEÚDO:	Elevações e Especificações	DATA: 04/2020	
DESENHO:	Karina Santos	FOLHA: 04/05	

OBS: CABERÁ AO FORNECEDOR ANALISAR AS FORMAS DE  
INSTALAÇÃO/FIXAÇÃO SUGERIDAS PELA ARQUITETA E, EM  
CASO DE DISCORDÂNCIA, ENTRAR EM CONTATO PARA  
SUGERIR AS MODIFICAÇÕES NECESSÁRIAS, FICANDO A  
RESPONSABILIDADE PELA FIXAÇÃO DOS SERVIÇOS  
INTEIRAMENTE A CARGO DO FORNECEDOR.

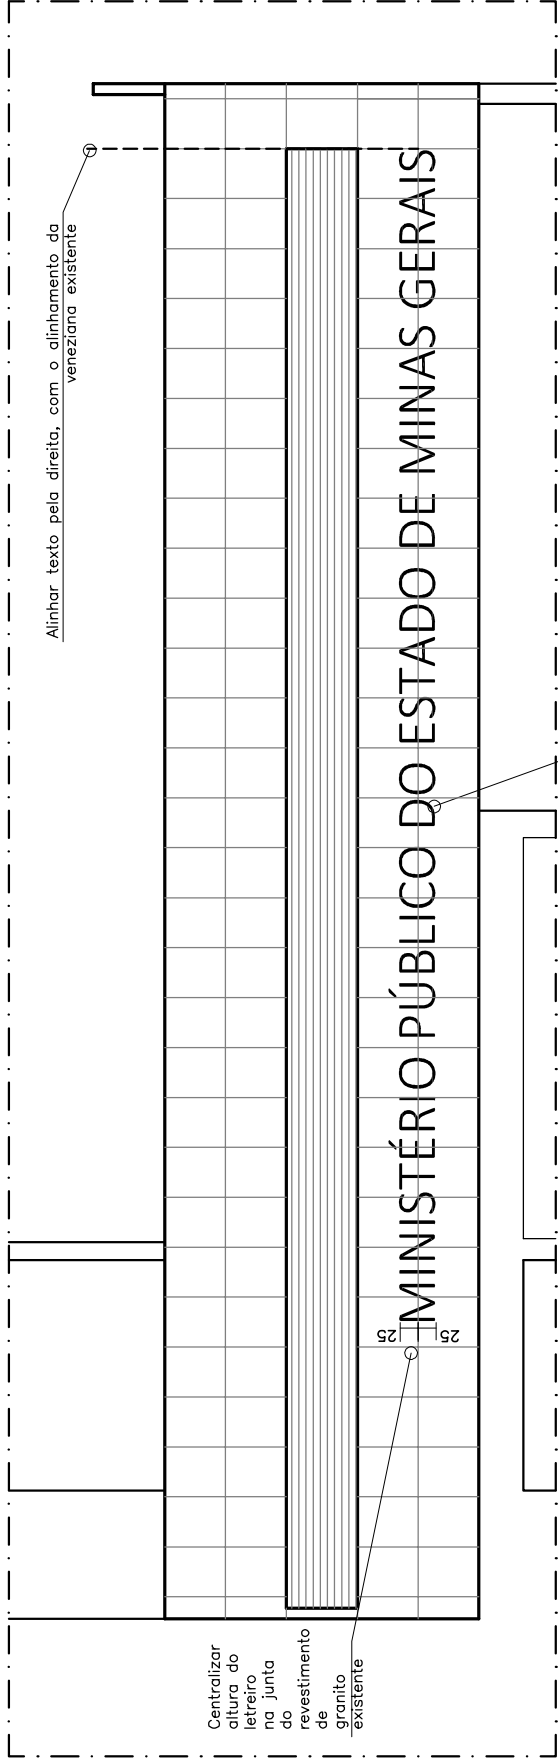

Identificação edifício número 2039 – marquise

ESCALA 1:75

ATENÇÃO: LETREIRO A SER INSTALADO EM MARQUISE EQUIVALENTE AO 3º PAVIMENTO DA EDIFICAÇÃO. CONFERIR CONDIÇÕES NO LOCAL.

OBS.: CONFERIR MEDIDAS NO LOCAL.

MINISTÉRIO PÚBLICO MINAS GERAIS			
EDIFÍCIO RUA GONÇALVES DIAS, 2039 – BHTE			
DETALHAMENTO: IDENTIFICAÇÃO			
DETALHE:	Edifício número 2039 – marquise	REVISÃO	01
CONTEÚDO:	Elevações e Especificações	DATA:	04/2020
DESENHO:	Karina Santos	FOLHA:	05/20

OBS: CABERÁ AO FORNECEDOR ANALISAR AS FORMAS DE INSTALAÇÃO/FIXAÇÃO SUGERIDAS PELA ARQUITETA E, EM CASO DE DISCORDÂNCIA, ENTRAR EM CONTATO PARA SUGERIR AS MODIFICAÇÕES NECESSÁRIAS, FICANDO A RESPONSABILIDADE PELA FIXAÇÃO DOS SERVIÇOS INTEIRAMENTE A CARGO DO FORNECEDOR.