


MAPA CHAVE – TERRENOS CONFORME
DESMENBRAMENTO DA PREFEITURA

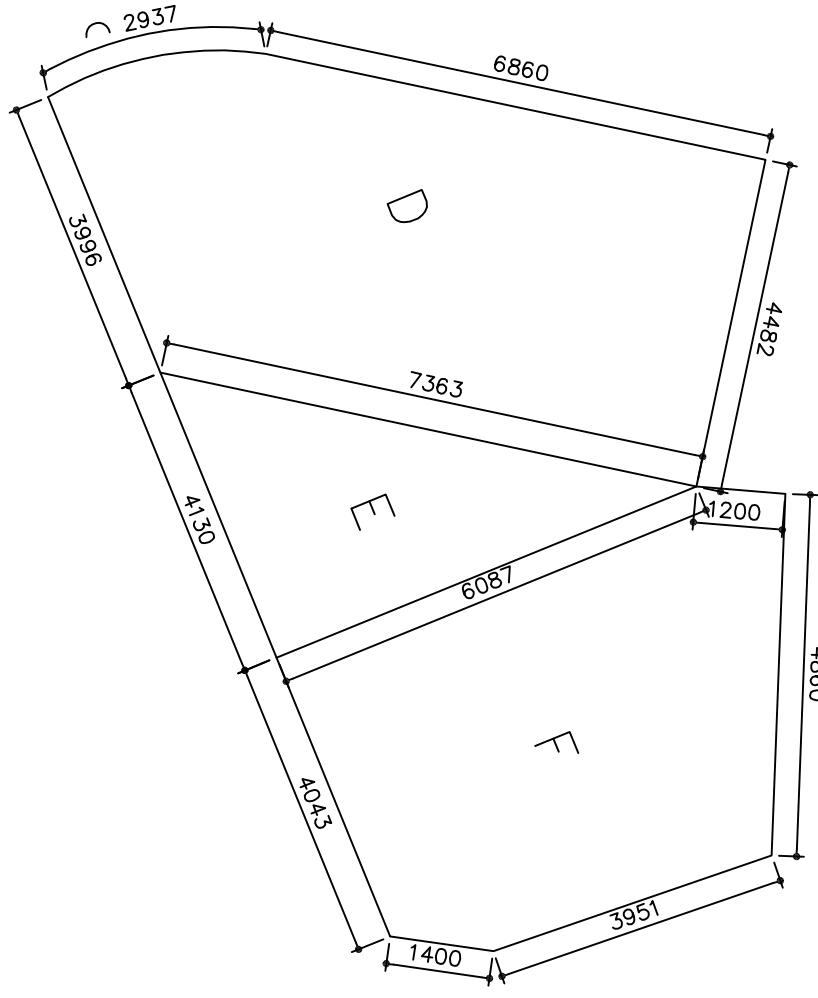

LEGENDA

- LINHA FERREA
- MURRO
- MEIO FIO
- NIVEL
- ARVORE
- POSTE

DETALHE A
 GRADE
ESC.: 1:100

DETALHE B
 MURO
ESC.: 1:100

PROJEÇÃO DA EDIFICAÇÃO

Ministério Público do Estado de Minas Gerais SECRETARIA DE OBRAS E SERVIÇOS			
LEVANTAMENTO DE UM terreno localizado na Rua José Calil Ahouagi, s/nº (Terreirão do Samba na Baixada do Paraibuna - área F), Juiz de Fora, MG.			
EMPRESA MARCO PONTO TOPOGRAFIA E PROJETOS LTDA			
R.T.: RUBERVAL EVANGELISTA		CREA: 65688/D	
ÁREA TOTAL TERRENO: 3.023,81 m²	ESCALA: 1 : 5000	FORMATO A2	PRANCHA: 01 / 01
DATA: JANEIRO / 2015		DESENHO: MARCOS GODOY	