


ACABAMENTOS

- PISO: porcelanato técnico (massa única), antiderrapante, borda retificada, 60x60cm, ref. ELIANE – Coleção Grânulos – Platina NA ou similar. Ver paginação de piso;
- RODAPÉ: em granito Cinza Corumbá ou Andorinha, h=10cm, e=2cm, semi embutido. Acabamento da junção das pedras em meia esquadria;
- PAREDE: cerâmica PEI-III, padrão extra classe A, dimensão 30x60cm, assentada horizontalmente, cor branca, acabamento brilhante, CECRISA, INCEPA ou similar;
- TETO: forro de gesso acartonado com juntas de dilatação em alumínio. Ver detalhe de forro.

OBSERVAÇÕES:

- CONFERIR MEDIDAS NO LOCAL E CONSULTAR CADERNO DE ESPECIFICAÇÕES E CADERNO DE LOUÇAS E METAIS;
- PARA MATERIAL SIMILAR AO DA ESPECIFICAÇÃO, DEVE-SE APRESENTAR AMOSTRAS PARA APROVAÇÃO.

PROMOTORIAS DE JUSTIÇA DE JUIZ DE FORA – MG		
DETALHAMENTO: ÁREAS MOLHADAS – COPA-CAFÉ		
CONTEÚDO: COPA-CAFÉ (2° pav) – PLANTA E ESPECIFICAÇÕES	REVISÃO 00	19/02/20
DESENHO: DANIELA ANDRADE		FOLHA: 01/05


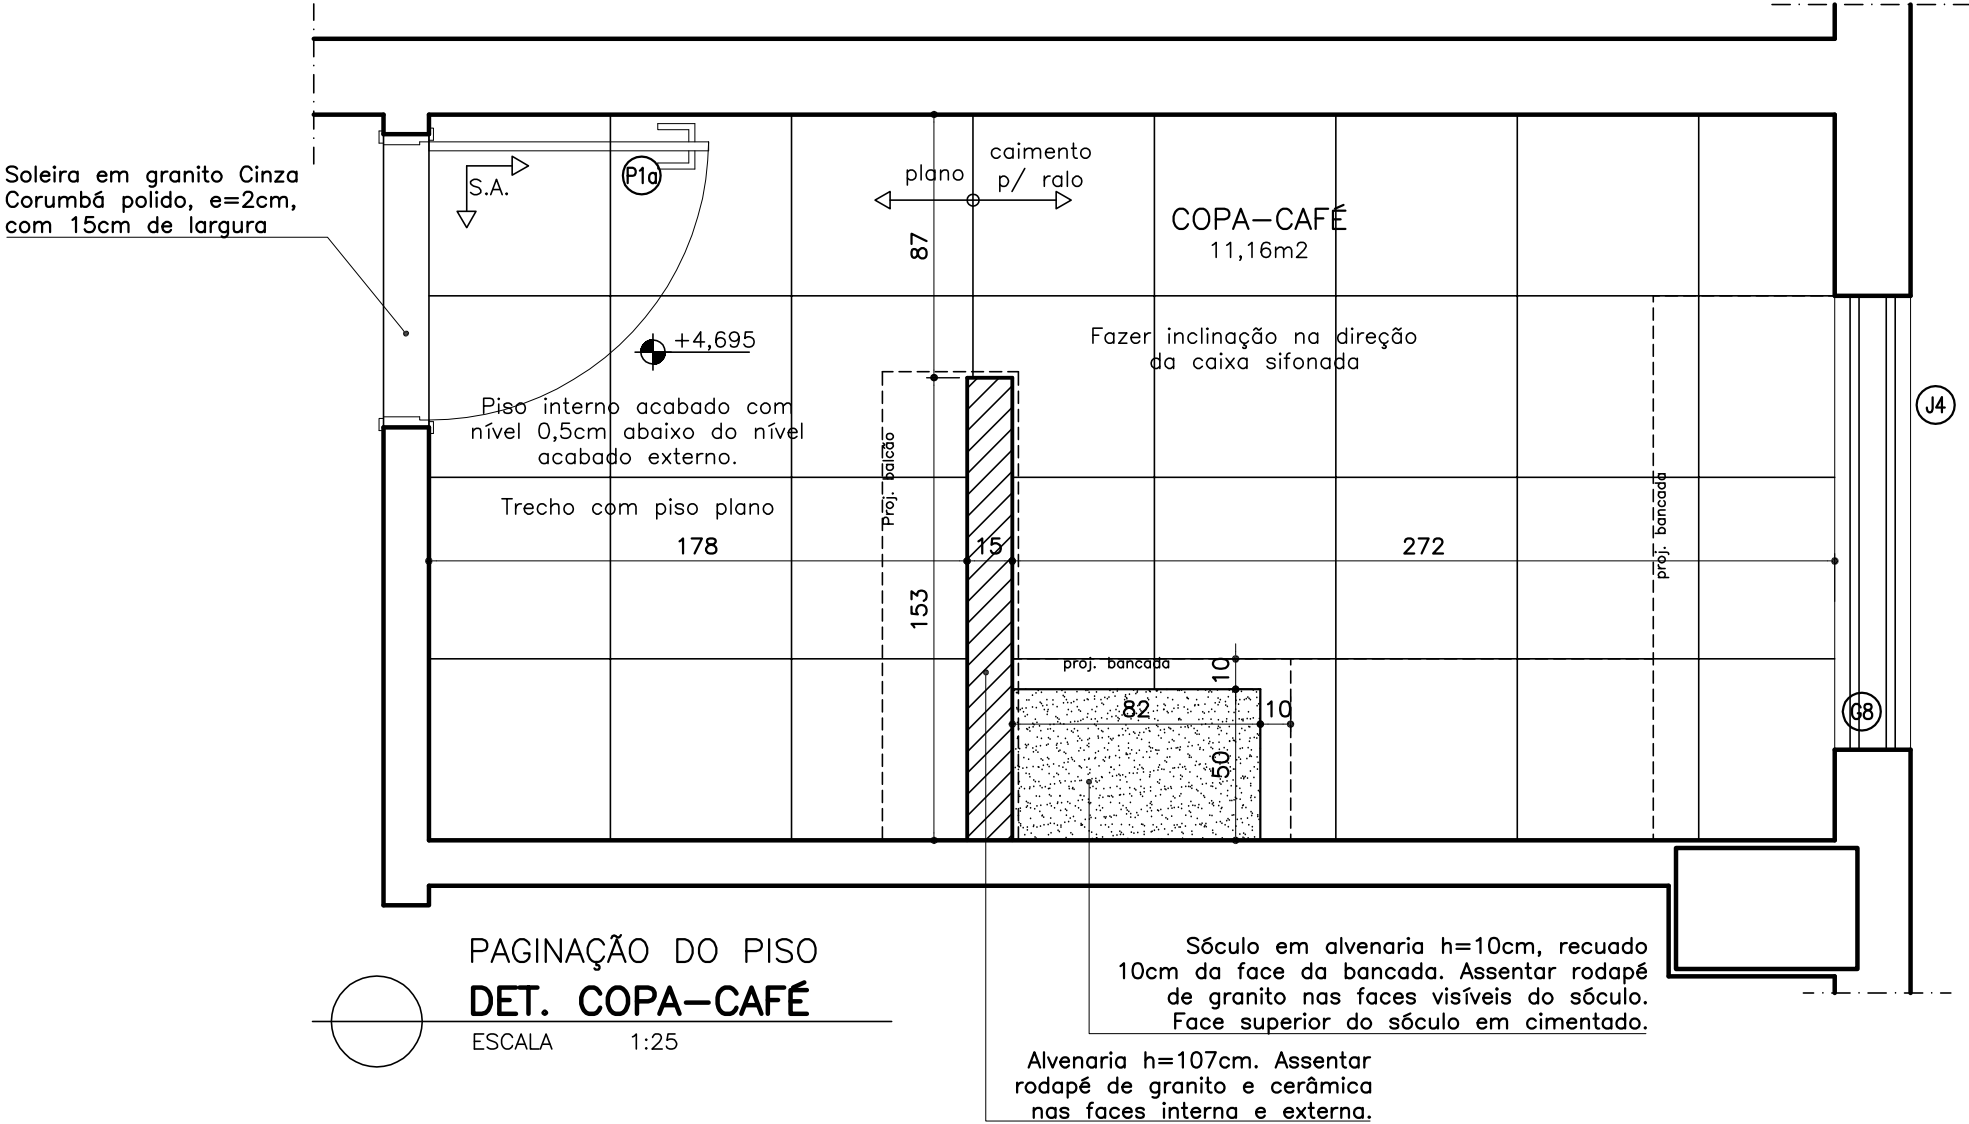


↑ S.A. Início do sentido de assentamento

ACABAMENTOS

- **PISO:** porcelanato técnico (massa única), antiderrapante, borda retificada, 60x60cm, ref. ELIANE – Coleção Grânulos – Platina NA ou similar. Ver paginação de piso;
- **RODAPÉ:** em granito Cinza Corumbá ou Andorinha, h=10cm, e=2cm, semi embutido. Acabamento da junção das pedras em meia esquadria;
- **PAREDE:** cerâmica PEI-III, padrão extra classe A, dimensão 30x60cm, assentada horizontalmente, cor branca, acabamento brilhante, CECRISA, INCEPA ou similar;
- **TETO:** forro de gesso acartonado com juntas de dilatação em alumínio. Ver detalhe de forro.

OBSERVAÇÕES:		
– CONFERIR MEDIDAS NO LOCAL E CONSULTAR CADERNO DE ESPECIFICAÇÕES E CADERNO DE LOUÇAS E METAIS;		
– PARA MATERIAL SIMILAR AO DA ESPECIFICAÇÃO, DEVE-SE APRESENTAR AMOSTRAS PARA APROVAÇÃO.		
PROMOTORIAS DE JUSTIÇA DE JUIZ DE FORA – MG		
DETALHAMENTO: ÁREAS MOLHADAS – COPA-CAFÉ		
CONTEÚDO: COPA-CAFÉ (2ª pav) – PAGINAÇÃO DO PISO E ESPECIFICAÇÕES	REVISÃO 00	19/02/20
DESENHO: DANIELA ANDRADE		FOLHA: 02/05

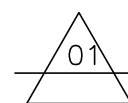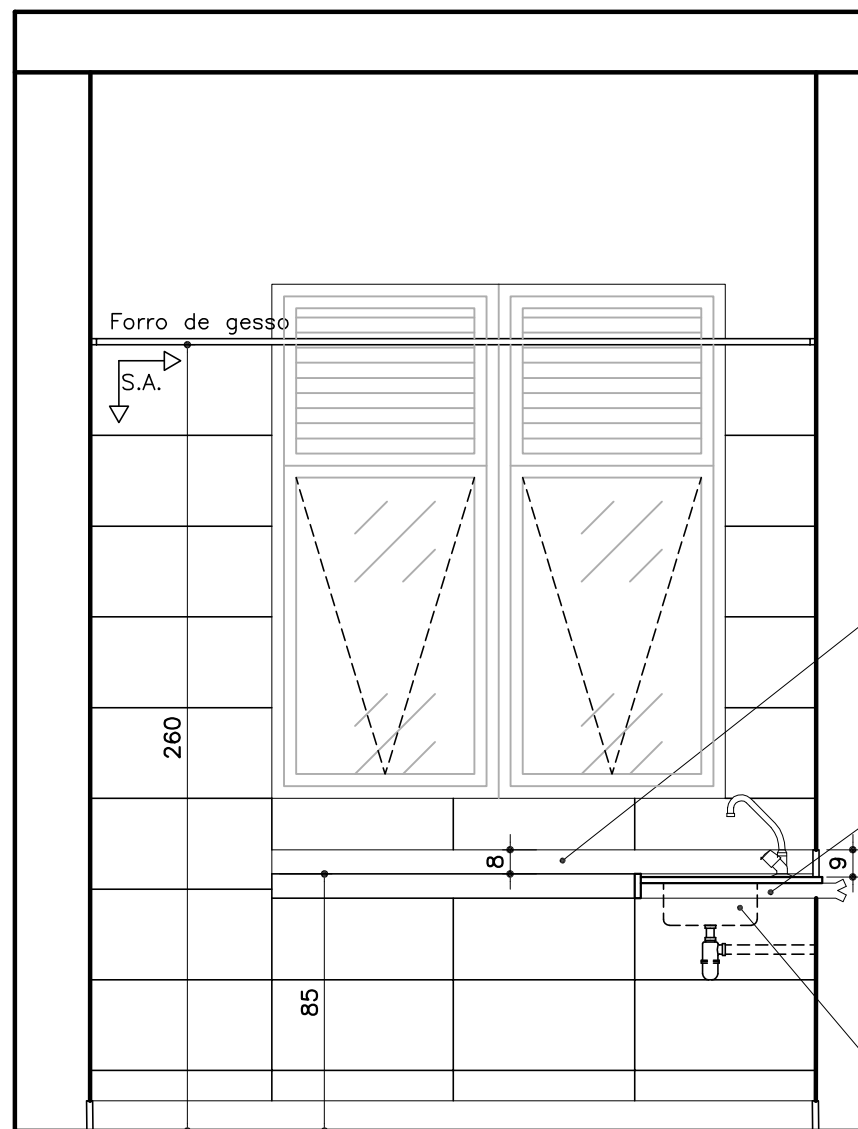

COPA-CAFÉ  
**ELEVAÇÃO 01**

ESCALA 1:25

BANCADA1: em granito Cinza Corumbá, 180x60cm, h=85cm, com testeira h=8cm (bancada seca), rodabancada h=8cm. Ver planta da bancada.

BANCADA 2: em granito Cinza Corumbá, 120x60cm, h=85cm, com testeira h=8cm (bancada molhada), rodabancada h=9cm, recorte para instalação de bojo e furo para torneira. Ver planta da bancada.

Bojo em aço inox n°1 (46,5x33x11,5cm) com válvula e sifão cromados. Torneira de mesa para pia de cozinha, bica alta e móvel com arejador, em metal cromado 1/2". Ver Caderno de louças e metais.



BALCÃO: Bancada em granito Cinza Corumbá, 155x45cm, h=110cm, com testeira h=8cm (bancada seca). Ver planta da bancada.

BANCADA 3: em granito Cinza Corumbá, 92x60cm, h=85cm, com testeira h=8cm (bancada seca), rodabancada h=8cm. Deverá ser instalado armário sob a bancada. Ver planta da bancada.

Armário sob bancada 90x75cm – profundidade=60cm 2 portas de abrir e prateleira interna

Alvenaria h=107cm. Assentar rodapé de granito e cerâmica nas faces interna e externa.

Sóculo em alvenaria h=10cm, recuado 10cm da face da bancada. Assentar rodapé de granito nas faces visíveis do sóculo. Face superior do sóculo em cimentado.

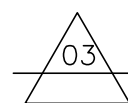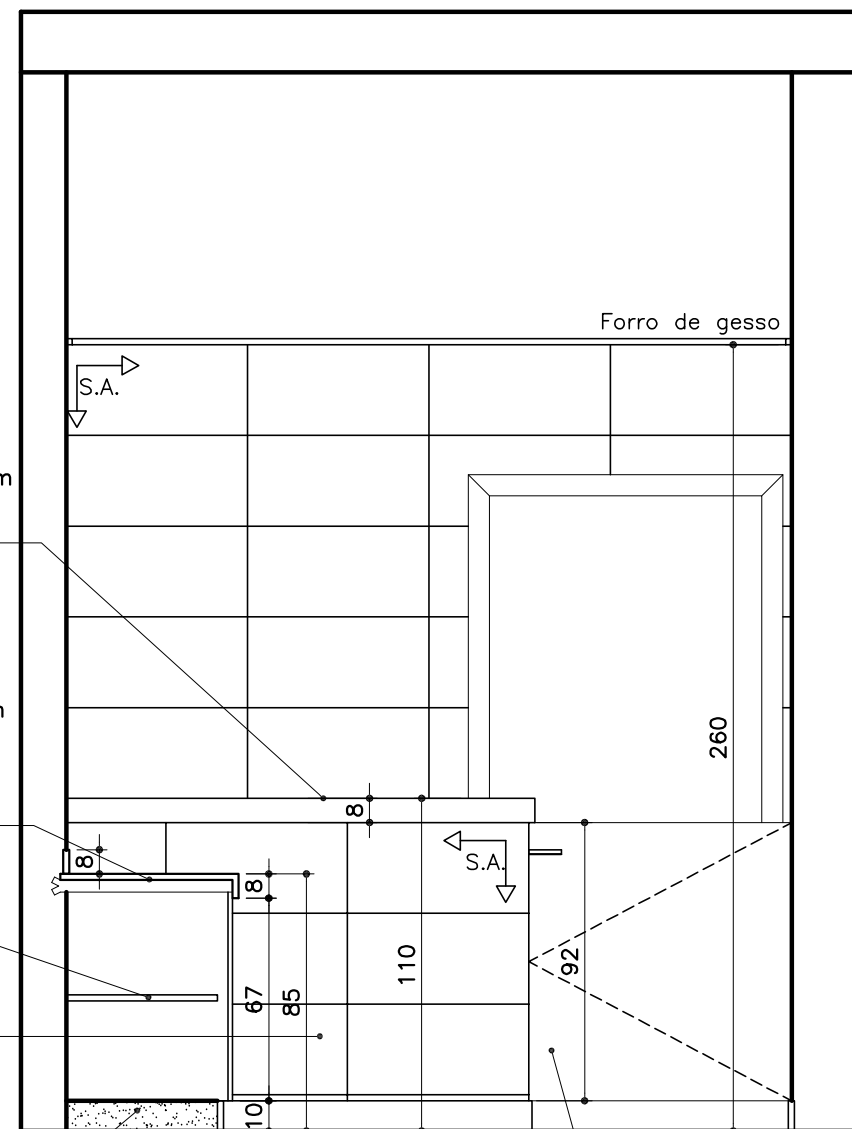

COPA-CAFÉ  
**ELEVAÇÃO 03**

ESCALA 1:25

Porta (85x92cm) de MDF laminado melamínico BP, TX, branco, dupla face e ferragens, inclusive dobradiças vai e vem cromadas e trinco tipo ferrolho.

↑ S.A. Início do sentido de assentamento

**ACABAMENTOS**

- **PISO:** porcelanato técnico (massa única), antiderrapante, borda retificada, 60x60cm, ref. ELIANE – Coleção Grânulos – Platina NA ou similar. Ver paginação de piso;
- **RODAPÉ:** em granito Cinza Corumbá ou Andorinha, h=10cm, e=2cm, semi embutido. Acabamento da junção das pedras em meia esquadria;
- **PAREDE:** cerâmica PEI-III, padrão extra classe A, dimensão 30x60cm, assentada horizontalmente, cor branca, acabamento brilhante, CECRISA, INCEPA ou similar;
- **TETO:** forro de gesso acartonado com juntas de dilatação em alumínio. Ver detalhe de forro.

**OBSERVAÇÕES:**

- CONFERIR MEDIDAS NO LOCAL E CONSULTAR CADERNO DE ESPECIFICAÇÕES E CADERNO DE LOUÇAS E METAIS;
- PARA MATERIAL SIMILAR AO DA ESPECIFICAÇÃO, DEVE-SE APRESENTAR AMOSTRAS PARA APROVAÇÃO.

**PROMOTORIAS DE JUSTIÇA  
DE JUIZ DE FORA – MG**

DETALHAMENTO: ÁREAS MOLHADAS – COPA-CAFÉ

CONTEÚDO: COPA-CAFÉ (2ª pav) – ELEVAÇÕES 1 E 3	REVISÃO 00	19/02/20
DESENHO: DANIELA ANDRADE		FOLHA: 03/05

BANCADA 3: em granito Cinza Corumbá, 92x60cm, h=85cm, com testeira h=8cm (bancada seca), rodabancada h=8cm. Deverá ser instalado armário sob a bancada. Ver planta da bancada.

BANCADA 2: em granito Cinza Corumbá, 120x60cm, h=85cm, com testeira h=8cm (bancada molhada), rodabancada h=9cm, recorte para instalação de bojo e furo para torneira. Ver planta da bancada.

BANCADA 1: em granito Cinza Corumbá, 180x60cm, h=85cm, com testeira h=8cm (bancada seca), rodabancada h=8cm. Ver planta da bancada.

Armário sob bancada  
90x75cm – profundidade=60cm  
2 portas de abrir e prateleira interna

Alvenaria h=107cm. Assentar rodapé de granito e cerâmica nas faces interna e externa.

Sóculo em alvenaria h=10cm, recuado 10cm da face da bancada. Assentar rodapé de granito nas faces visíveis do sóculo. Face superior do sóculo em cimentado.

BALCÃO: Bancada em granito Cinza Corumbá, 155x45cm, h=110cm, com testeira h=8cm (bancada seca). Ver planta da bancada.

02

COPA-CAFÉ  
ELEVÇÃO 02

ESCALA 1:25

S.A.


Início do sentido de assentamento

ACABAMENTOS

- PISO: porcelanato técnico (massa única), antiderrapante, borda retificada, 60x60cm, ref. ELIANE – Coleção Grânulos – Platina NA ou similar. Ver paginação de piso;
- RODAPÉ: em granito Cinza Corumbá ou Andorinha, h=10cm, e=2cm, semi embutido. Acabamento da junção das pedras em meia esquadria;
- PAREDE: cerâmica PEI-III, padrão extra classe A, dimensão 30x60cm, assentada horizontalmente, cor branca, acabamento brilhante, CECRISA, INCEPA ou similar;
- TETO: forro de gesso acartonado com juntas de dilatação em alumínio. Ver detalhe de forro.

- OBSERVAÇÕES:
- CONFERIR MEDIDAS NO LOCAL E CONSULTAR CADERNO DE ESPECIFICAÇÕES E CADERNO DE LOUÇAS E METAIS;
  - PARA MATERIAL SIMILAR AO DA ESPECIFICAÇÃO, DEVE-SE APRESENTAR AMOSTRAS PARA APROVAÇÃO.


PROMOTORIAS DE JUSTIÇA DE JUIZ DE FORA – MG		
DETALHAMENTO: ÁREAS MOLHADAS – COPA-CAFÉ		
CONTEÚDO: COPA-CAFÉ (2ª pav) – ELEVÇÃO 2	REVISÃO 00	19/02/20
DESENHO: DANIELA ANDRADE		FOLHA: 04/05

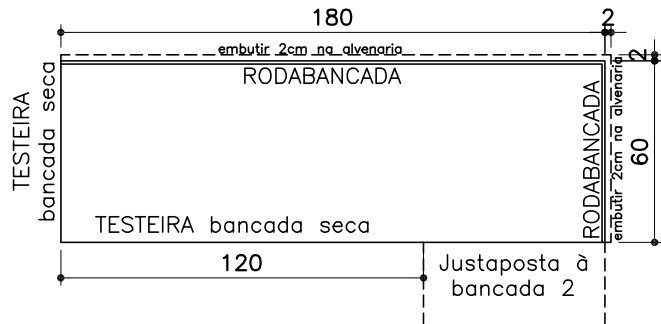

COPA-CAFÉ  
**PLANTA BANCADA 1**  
ESCALA 1:25

BANCADA 180x60cm – Granito Cinza Corumbá


- A bancada deverá ser embutida 2cm na alvenaria (no comprimento e na lateral) e ser instalada com metalon;
- TESTEIRA: em granito Cinza Corumba, altura=8cm e espessura=2cm, acabamento de bancada seca em meia esquadria. Deverá ser instalada em parte do comprimento e na lateral da bancada;
- RODABANCADA: em granito Cinza Corumba, altura=8cm e espessura=2cm, sendo embutida 1cm na alvenaria. Deverá ser instalada no perímetro da bancada em contato com a alvenaria.
- O topo das testeiras das bancadas adjacentes deverão ser contínuas e estar alinhadas

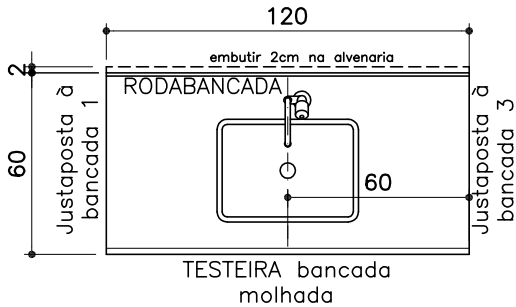

COPA-CAFÉ  
**PLANTA BANCADA 2**  
ESCALA 1:25

BANCADA 120x60cm – Granito Cinza Corumbá


- A bancada deverá ser embutida 2cm na alvenaria (no comprimento) e ser instalada com metalon;
- TESTEIRA: em granito Cinza Corumba, altura=8cm e espessura=2cm, acabamento de bancada molhada em meia esquadria. Deverá ser instalada no comprimento da bancada que não encaixar na alvenaria;
- RODABANCADA: em granito Cinza Corumba, altura=9cm e espessura=2cm, sendo embutida 1cm na alvenaria. Deverá ser instalada no comprimento da bancada em contato com a alvenaria.
- O topo das testeiras das bancadas adjacentes deverão ser contínuas e estar alinhadas

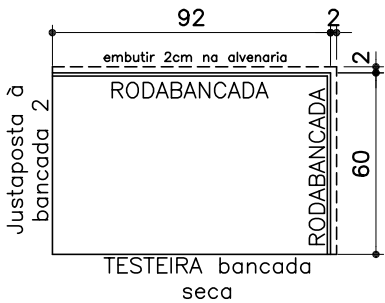

COPA-CAFÉ  
**PLANTA BANCADA 3**  
ESCALA 1:25

BANCADA 90x60cm – Granito Cinza Corumbá


- A bancada deverá ser embutida 2cm na alvenaria (no comprimento e na lateral) e ser instalada com metalon;
- TESTEIRA: em granito Cinza Corumba, altura=8cm e espessura=2cm, acabamento de bancada seca. Deverá ser instalada no comprimento da bancada que não encaixar na alvenaria;
- RODABANCADA: em granito Cinza Corumba, altura=8cm e espessura=2cm, sendo embutida 1cm na alvenaria. Deverá ser instalada no comprimento e na lateral da bancada em contato com a alvenaria.
- O topo das testeiras das bancadas adjacentes deverão ser contínuas e estar alinhadas

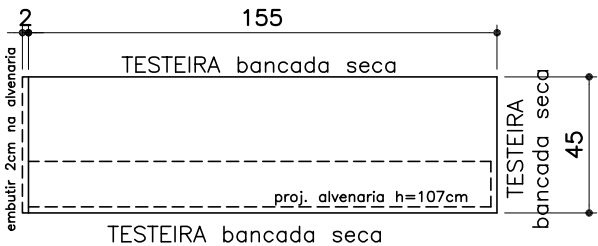


COPA-CAFÉ  
**PLANTA BALCÃO**  
ESCALA 1:25

BANCADA 155x45cm – Granito Cinza Corumbá

- A bancada deverá ser embutida 2cm na alvenaria (na lateral) e ser instalada com metalon;
- TESTEIRA: em granito Cinza Corumba, altura=8cm e espessura=2cm, acabamento de bancada seca em meia esquadria. Deverá ser instalada nos comprimentos e na lateral da bancada;
- Não possui rodabancada;

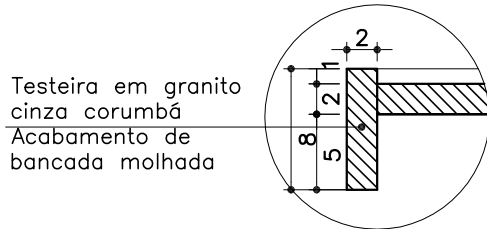

**BANCADA MOLHADA  
DET 01**  
ESCALA 1:25

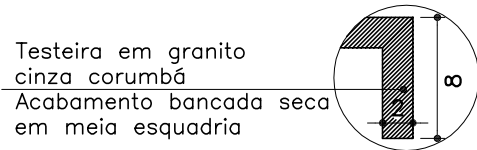

**BANCADA SECA  
DET 02**  
ESCALA 1:25

ACABAMENTOS

- PISO: porcelanato técnico (massa única), antiderrapante, borda retificada, 60x60cm, ref. ELIANE – Coleção Grânulos – Platina NA ou similar. Ver paginação de piso;
- RODAPÉ: em granito Cinza Corumbá ou Andorinha, h=10cm, e=2cm, semi embutido. Acabamento da junção das pedras em meia esquadria;
- PAREDE: cerâmica PEI-III, padrão extra classe A, dimensão 30x60cm, assentada horizontalmente, cor branca, acabamento brilhante, CECRISA, INCEPA ou similar;
- TETO: forro de gesso acartonado com juntas de dilatação em alumínio. Ver detalhe de forro.

FORMATO A3

OBSERVAÇÕES:

- CONFERIR MEDIDAS NO LOCAL E CONSULTAR CADERNO DE ESPECIFICAÇÕES E CADERNO DE LOUÇAS E METAIS;
- PARA MATERIAL SIMILAR AO DA ESPECIFICAÇÃO, DEVE-SE APRESENTAR AMOSTRAS PARA APROVAÇÃO.

PROMOTORIAS DE JUSTIÇA DE JUIZ DE FORA – MG		
DETALHAMENTO: ÁREAS MOLHADAS – COPA-CAFÉ		
CONTEÚDO: COPA-CAFÉ (2ª pav) – PLANTAS BANCADAS	REVISÃO 00	19/02/20
DESENHO: DANIELA ANDRADE		FOLHA: 05/05