



BALCÃO RECEPÇÃO

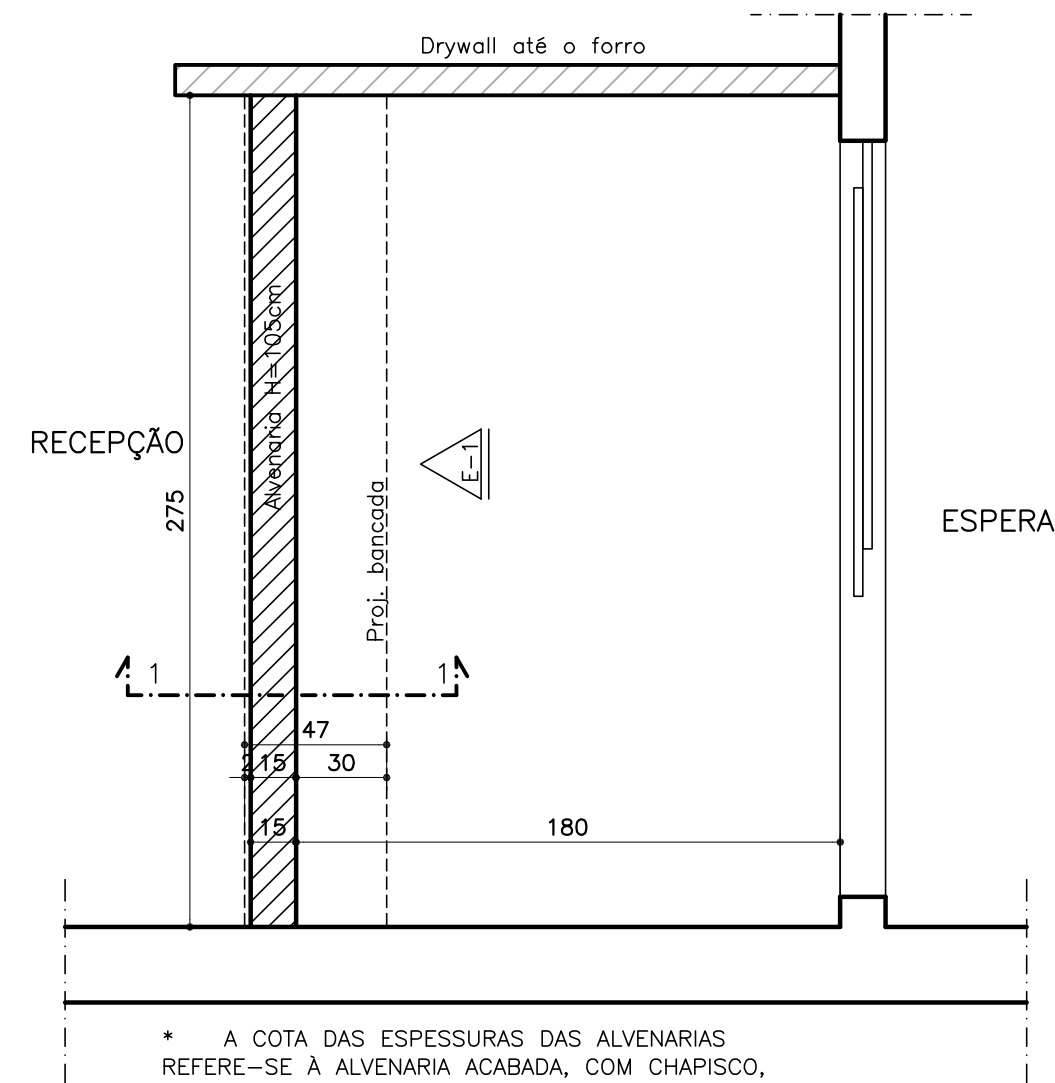

* A COTA DAS ESPESSURAS DAS ALVENARIAS REFERE-SE À ALVENARIA ACABADA, COM CHAPISCO, REBOCO E PINTURA.

PLANTA DE ALVENARIA


ESCALA 1:25

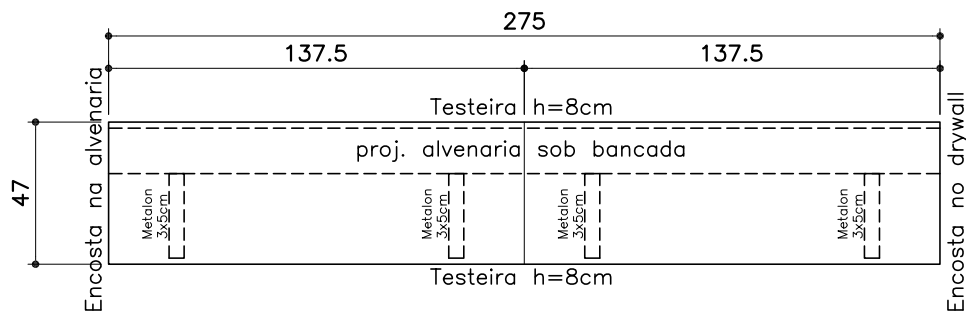

- BANCADA 275x47cm – Granito cinza Corumbá
- A bancada deverá ser dividida em 2 partes iguais, ficar sobre alvenaria e ser instalada com metalon;
- TESTEIRA: em granito Cinza Corumbá, altura=8cm e espessura=2cm, acabamento de bancada seca em meia esquadria. Deverá ser instalada nos comprimentos da bancada que não encostarem na alvenaria e no drywall;



PLANTA BANCADA

ESCALA 1:25

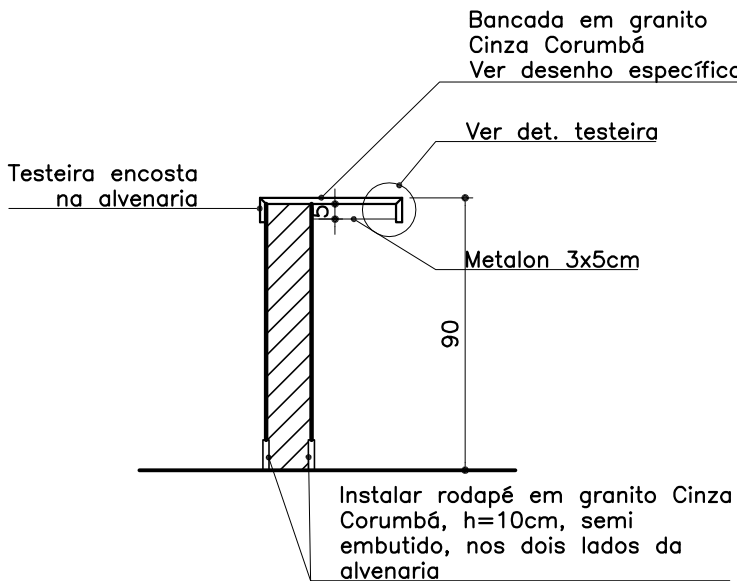

SEÇÃO 1

ESCALA 1:25

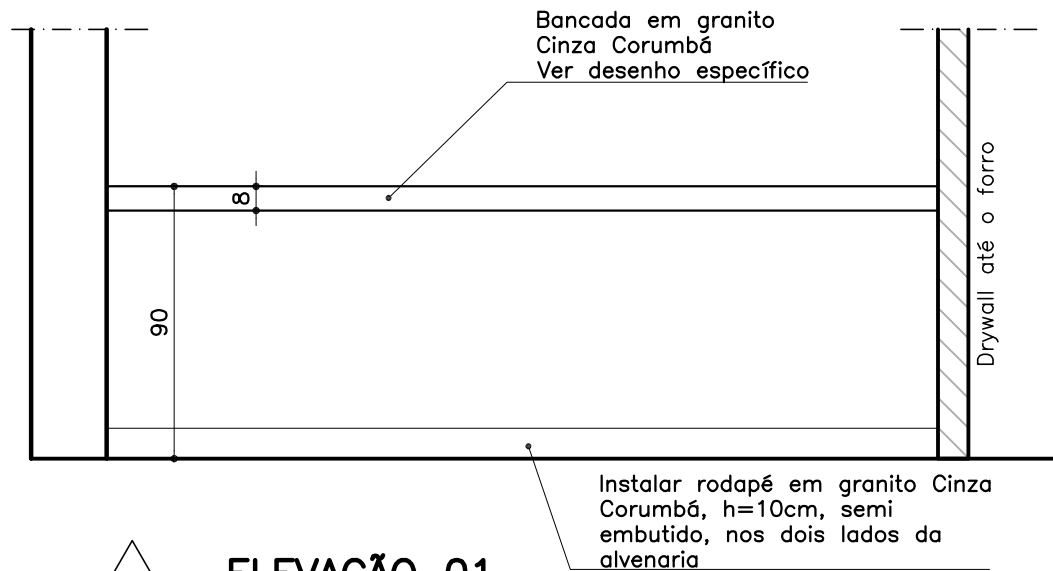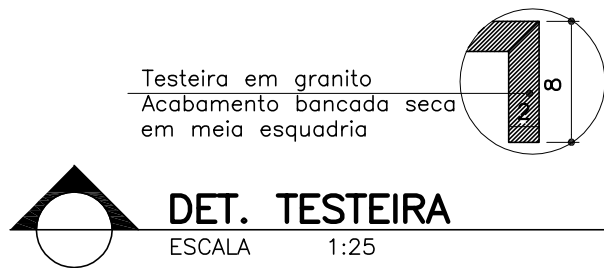

ELEVAÇÃO 01

ESCALA 1:25

OBSERVAÇÕES

- AS ESPECIFICAÇÕES COMPLETAS E AS REFERÊNCIAS DE MARCA ESTÃO NO CADERNO DE ESPECIFICAÇÕES – CONSULTAR!!!
- CONFERIR MEDIDAS NO LOCAL.
- OS BALCÕES DA LANCHONETE E COPA-CAFÉ ESTÃO INCLUIDOS NOS DETALHES DE ÁREAS MOLHADAS.

PROMOTORIAS DE JUSTIÇA
DE JUIZ DE FORA – MG

DETALHAMENTO: BALCÃO RECEPÇÃO

CONTEÚDO:	BALCÃO RECEPÇÃO PLANTA DE ALVENARIA, PLANTA BANCADA, SEÇÃO 1 E EELVAÇÃO 1	REVISÃO 00	03/06/20
DESENHO:	Daniela Teixeira Diniz Andrade		FOLHA: 01/01