




GUICHÊ RECEPÇÃO/ESPERA – 3º AO 7º PAVIMENTO

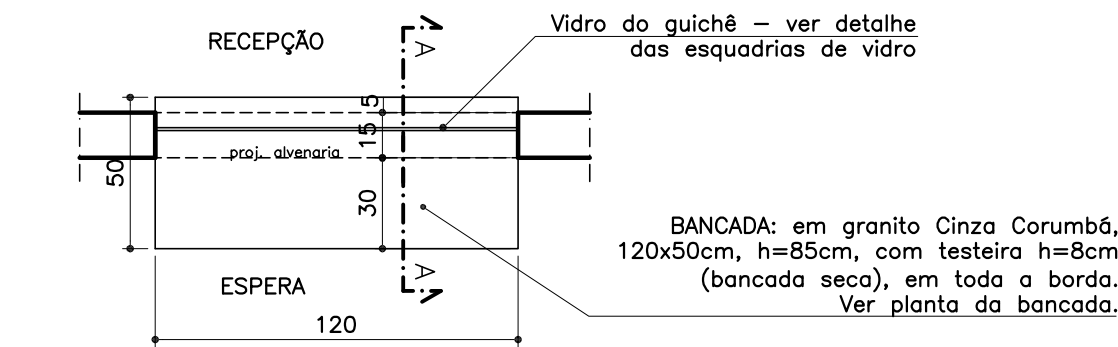


RECEPÇÃO/ESPERA – 3º AO 7º PAVIMENTO
PLANTA GUICHÊ
ESCALA 1:25

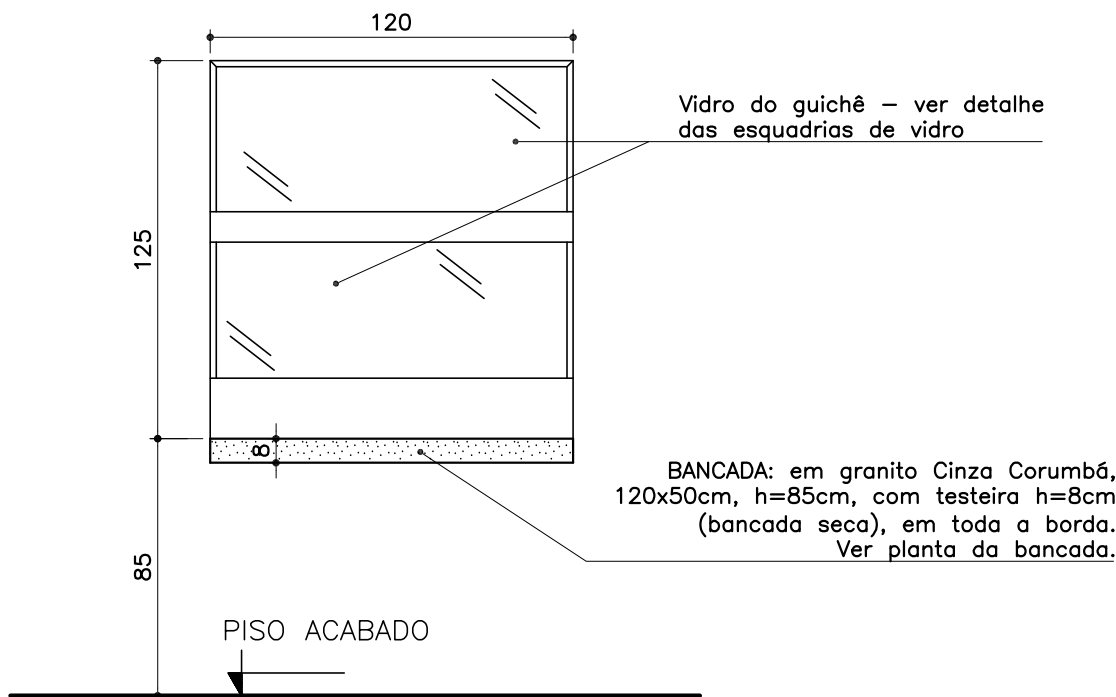

RECEPÇÃO/ESPERA – 3º AO 7º PAVIMENTO
ELEVAÇÃO FRONTAL GUICHÊ
ESCALA 1:25

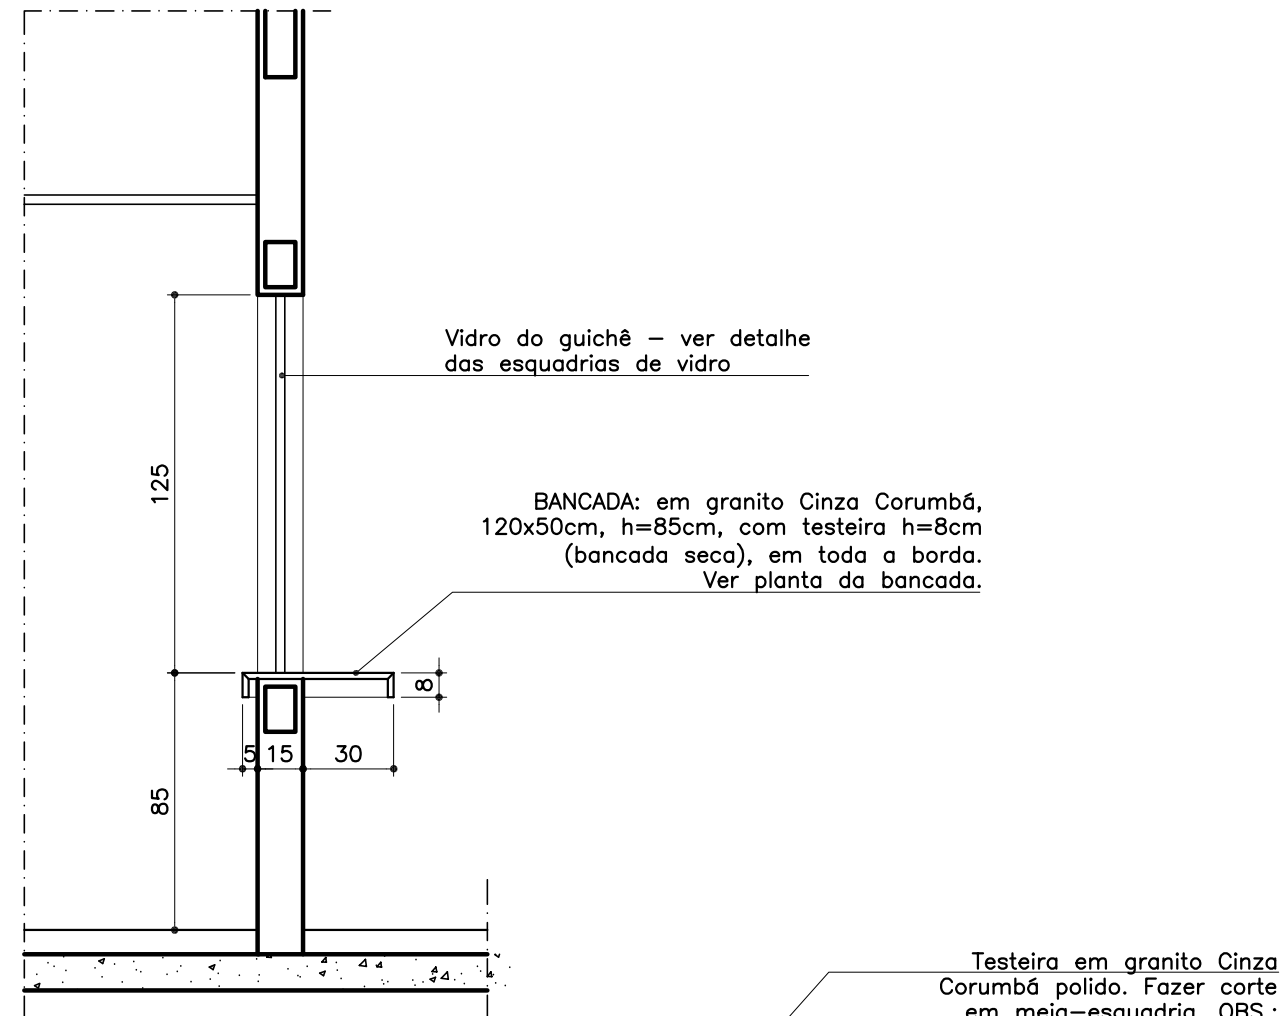


CORTE AA
ESCALA 1:25

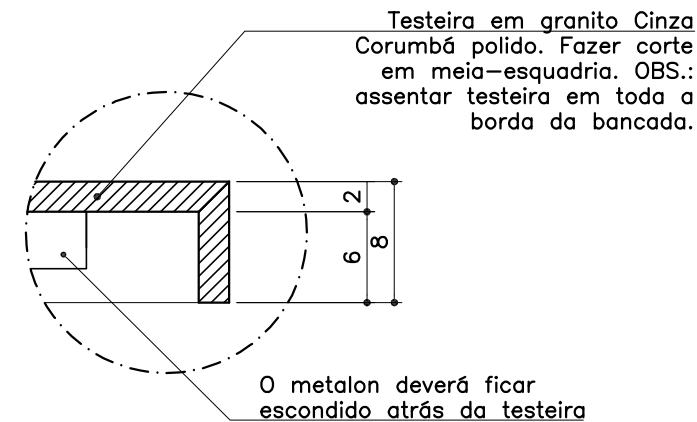


CORTE TESTEIRA
ESCALA 1:25

- OBSERVAÇÕES:
- CONFERIR MEDIDAS NO LOCAL;
 - PARA MATERIAL SIMILAR AO DA ESPECIFICAÇÃO, DEVE-SE APRESENTAR AMOSTRAS PARA APROVAÇÃO.


PROMOTORIAS DE JUSTIÇA DE JUIZ DE FORA – MG		
DETALHAMENTO: GUICHÊ		
CONTEÚDO: GUICHÊ – Recepção/Espera (3º ao 7º pav) – PLANTA, ELEVAÇÃO E ESPECIFICAÇÕES	REVISÃO 00	19/02/20
DESENHO: DANIELA ANDRADE		FOLHA: 01/02

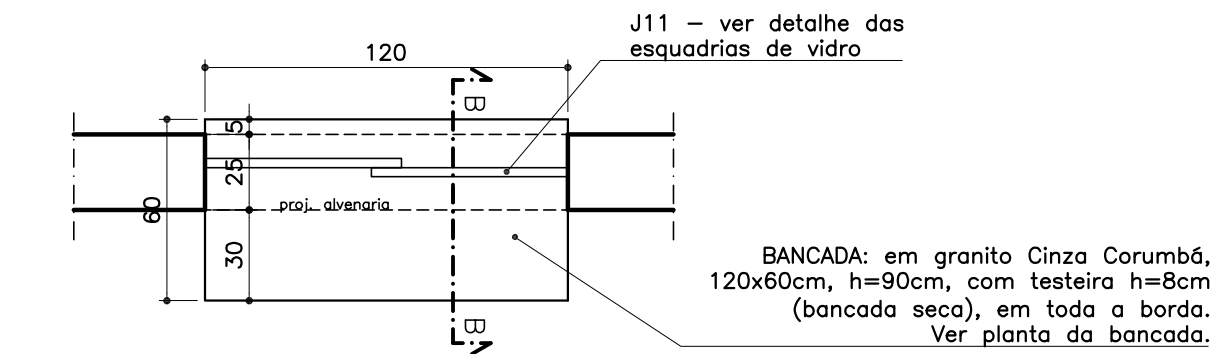

ADMINISTRATIVO/ESPERA – 2º PAVIMENTO
PLANTA – J11 – 120x120
ESCALA 1:25

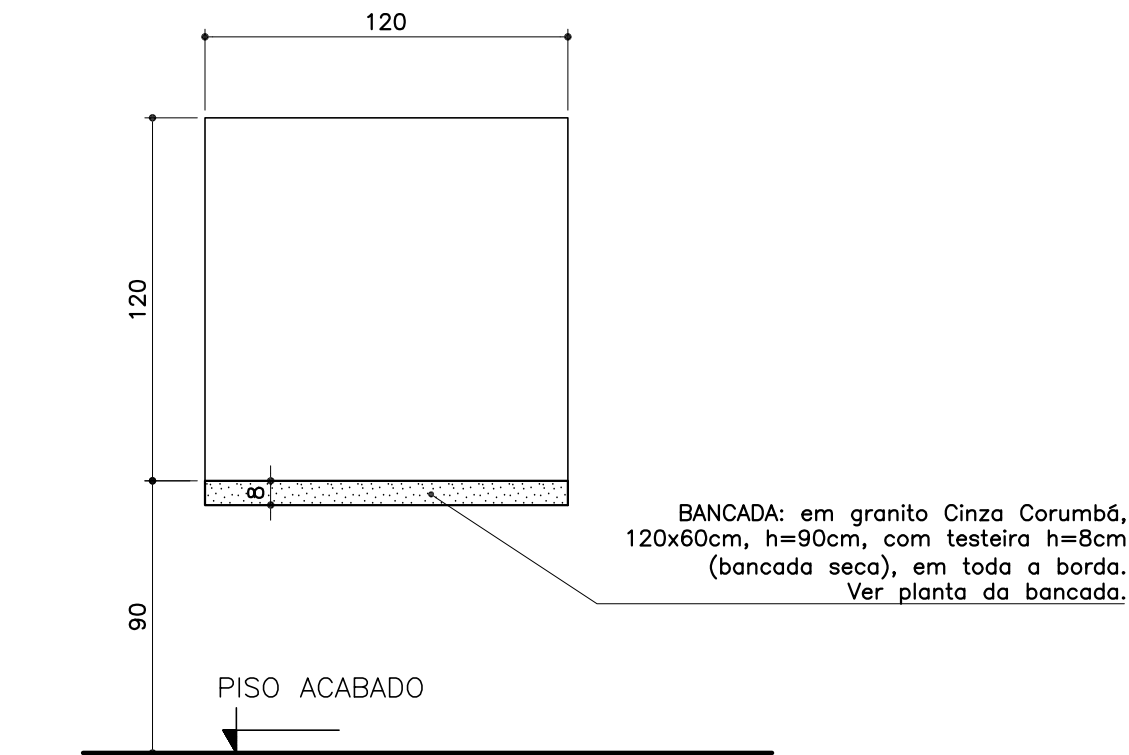

ADMINISTRATIVO/ESPERA – 2º PAVIMENTO
ELEVAÇÃO FRONTAL GUICHÊ
ESCALA 1:25

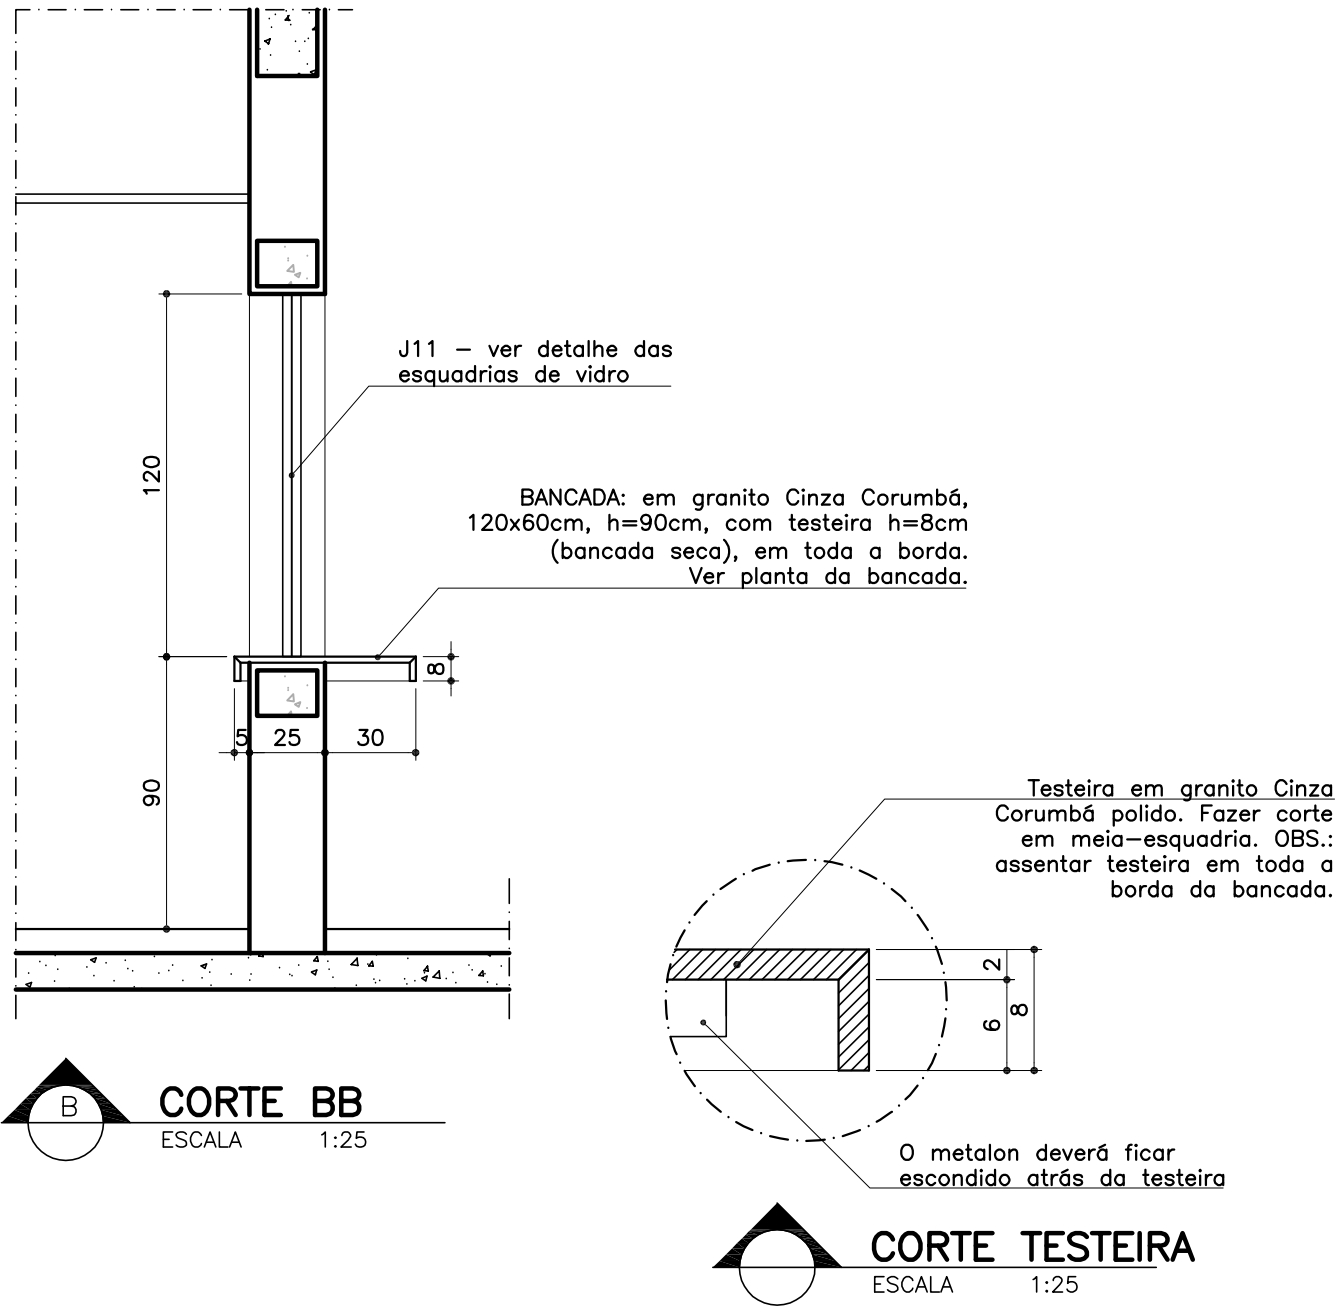

- OBSERVAÇÕES:
- CONFERIR MEDIDAS NO LOCAL;
 - PARA MATERIAL SIMILAR AO DA ESPECIFICAÇÃO, DEVE-SE APRESENTAR AMOSTRAS PARA APROVAÇÃO.

PROMOTORIAS DE JUSTIÇA DE JUIZ DE FORA – MG		
DETALHAMENTO: GUICHÊ		
CONTEÚDO: GUICHÊ – Administrativo/Espera (2º pav) – PLANTA, ELEVAÇÃO E ESPECIFICAÇÕES	REVISÃO 00	19/02/20
DESENHO: DANIELA ANDRADE		FOLHA: 02/02