


BACIA SANITÁRIA TURCA COR BRANCA
O acionamento da descarga deverá
ficar do lado de fora da cela

BANCADA EM CONCRETO PARA LAVATÓRIO
O registro deverá ficar no lado de fora da
cela.

BACIA SANITÁRIA TURCA COR BRANCA
O acionamento da descarga deverá
ficar do lado de fora da cela

BANCADA EM CONCRETO PARA LAVATÓRIO
O registro deverá ficar no lado de fora da
cela.

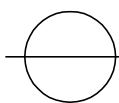

PLANTA CELAS

ESCALA 1:25

ACABAMENTO DAS PAREDES E PISOS:


Os pisos e paredes (até h=180cm) receberão pintura acrílica
(2 demãos). Referência da tinta: Suvinil Piso cor cinza, Coral
Pinta Piso cor cinza médio ou similar

Conferir medidas no local.

PROMOTORIAS DE JUSTIÇA DE JUIZ DE FORA – MG

DETALHAMENTO: CELAS

CONTEÚDO:	PLANTA, FOTOS E ESPECIFICAÇÕES	REVISÃO 00	07/07/20
DESENHO:	DANIELA ANDRADE		FOLHA: 01/02

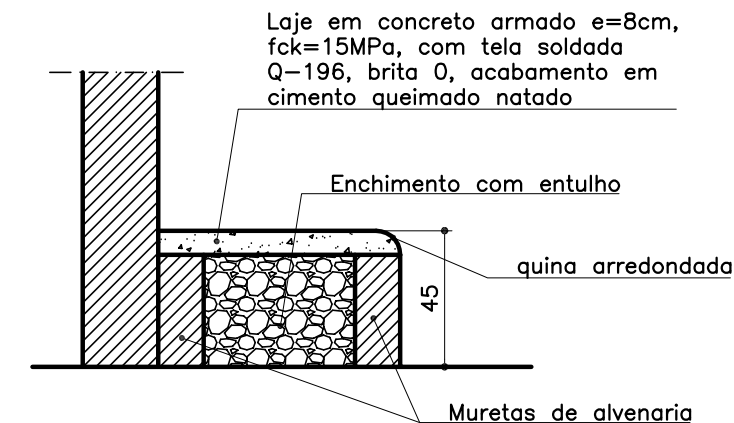


BANCO DE CONCRETO
SEÇÃO TRANSVERSAL
ESCALA 1:25

BANCO DE CONCRETO ARMADO (tipo laje)

Banco de concreto armado, com tela soldada Q-196 (com brita 0), fck >=15 Mpa e alvenaria de apoio - Vão livre (175x80)cm

Espessura da laje: 8cm
Acabamento da laje: cimentado queimado natado

Apoio da laje:
- Mureta de alvenaria com acabamento externo de pintura acrílica para piso, duas demãos.
Referência: Suvinil piso cor cinza, Coral pinta piso cor cinza médio ou similar
Neste item deverão ser considerados chapisco, reboco, selador, emassamento com massa PVA (ver itens específicos)

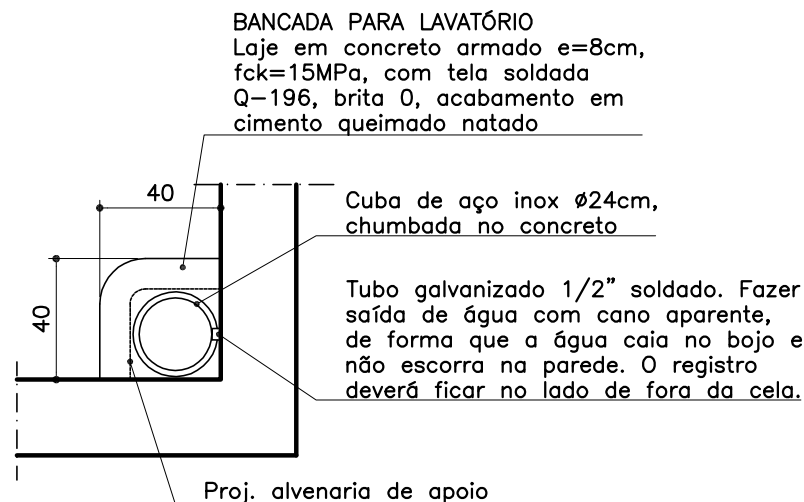


BANCADA DE CONCRETO
PLANTA LAVATÓRIO
ESCALA 1:25

BANCADA DE CONCRETO ARMADO PARA LAVATÓRIO

Bancada de concreto armado, com tela soldada Q-196 (com brita 0), fck >=15 Mpa, com bojo de aço inox Ø24cm chumbado no concreto.

Espessura da laje: 8cm
Acabamento da laje: cimentado queimado natado

Apoio da laje:
- Mureta de alvenaria com acabamento externo de pintura acrílica para piso, duas demãos.
Referência: Suvinil piso cor cinza, Coral pinta piso cor cinza médio ou similar
Neste item deverão ser considerados chapisco, reboco, selador, emassamento com massa PVA (ver itens específicos)

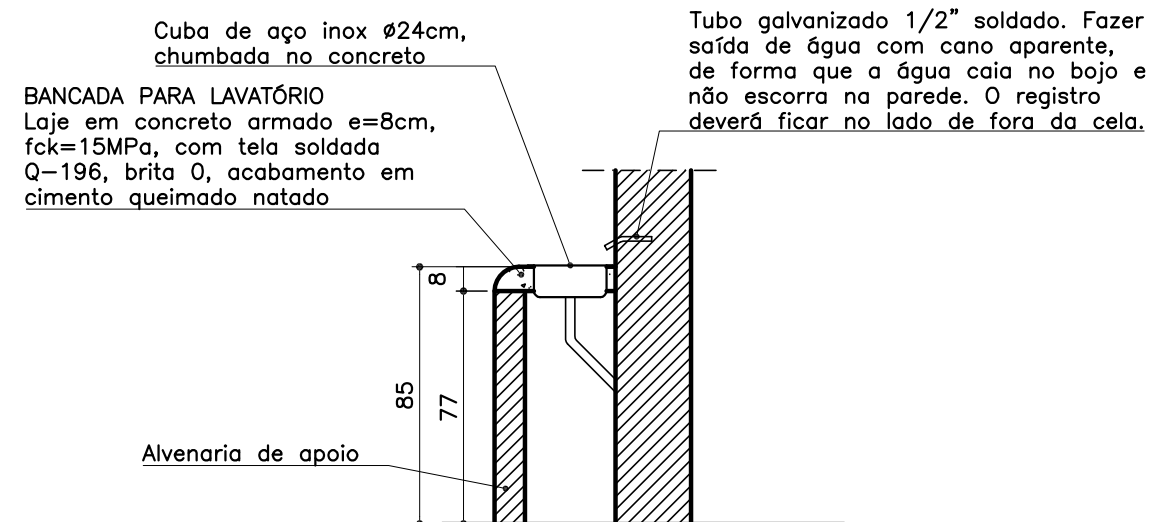

BANCADA DE CONCRETO
SEÇÃO TRANSVERSAL
ESCALA 1:25

Conferir medidas no local.

PROMOTORIAS DE JUSTIÇA DE JUIZ DE FORA – MG		
DETALHAMENTO: CELAS		
CONTEÚDO: BANCO E BANCADA PARA CELAS	REVISÃO 00	07/07/20
DESENHO: DANIELA ANDRADE		FOLHA: 02/02