

VIDRO DO GUICHÊ


- QUANTIDADE: 5 unidades
- LOCAL: 3º AO 7º PAV. - recepção/espera

* ESTE DETALHE SEGUE AS DESCRIÇÕES DO CADERNO DE ESPECIFICAÇÕES - CONSULTAR.

FORMATO A3

Conferir medidas no local.

PROMOTORIAS DE JUSTIÇA DE JUIZ DE FORA - MG		
DETALHAMENTO: ESQUADRIAS DE VIDRO		
CONTEÚDO: VIDRO DO GUICHÊ (Recepção/espera - 3º ao 7º pav.) - PLANTA, ELEVÇÃO E ESPECIFICAÇÕES	REVISÃO 00	27/01/20
DESENHO: DANIELA ANDRADE		FOLHA: 01/07

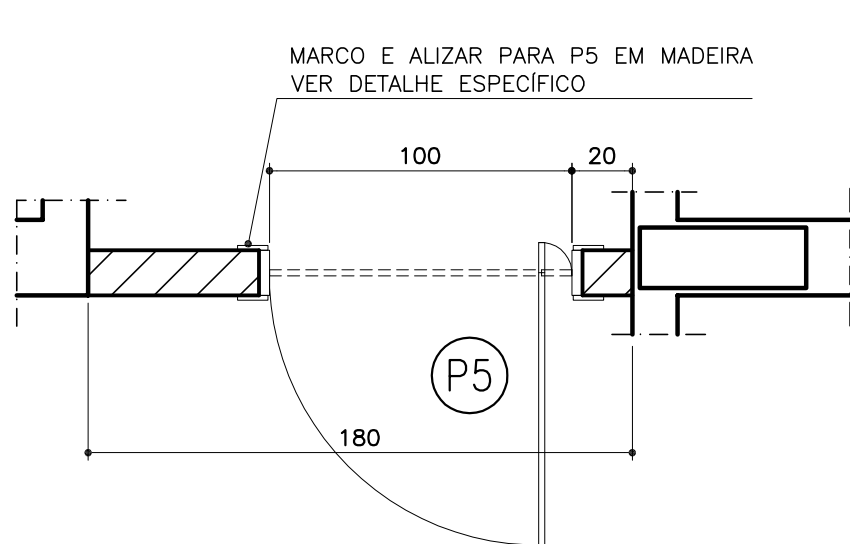


PLANTA P5
ESCALA 1:25

FECHADURA
PV-90-1R AF-L
(ABRIR PARA FORA,
MAÇANETA TIPO "L")
FABRICANTE HDL OU SIMILAR

PUXADOR CILINDRICO
CROMADO H=40CM E
Ø entre 3 e 4,5CM.
INSTALAR NOS
DOIS LADOS DA PORTA

VIDRO TEMPERADO LISO
INCOLOR 8mm

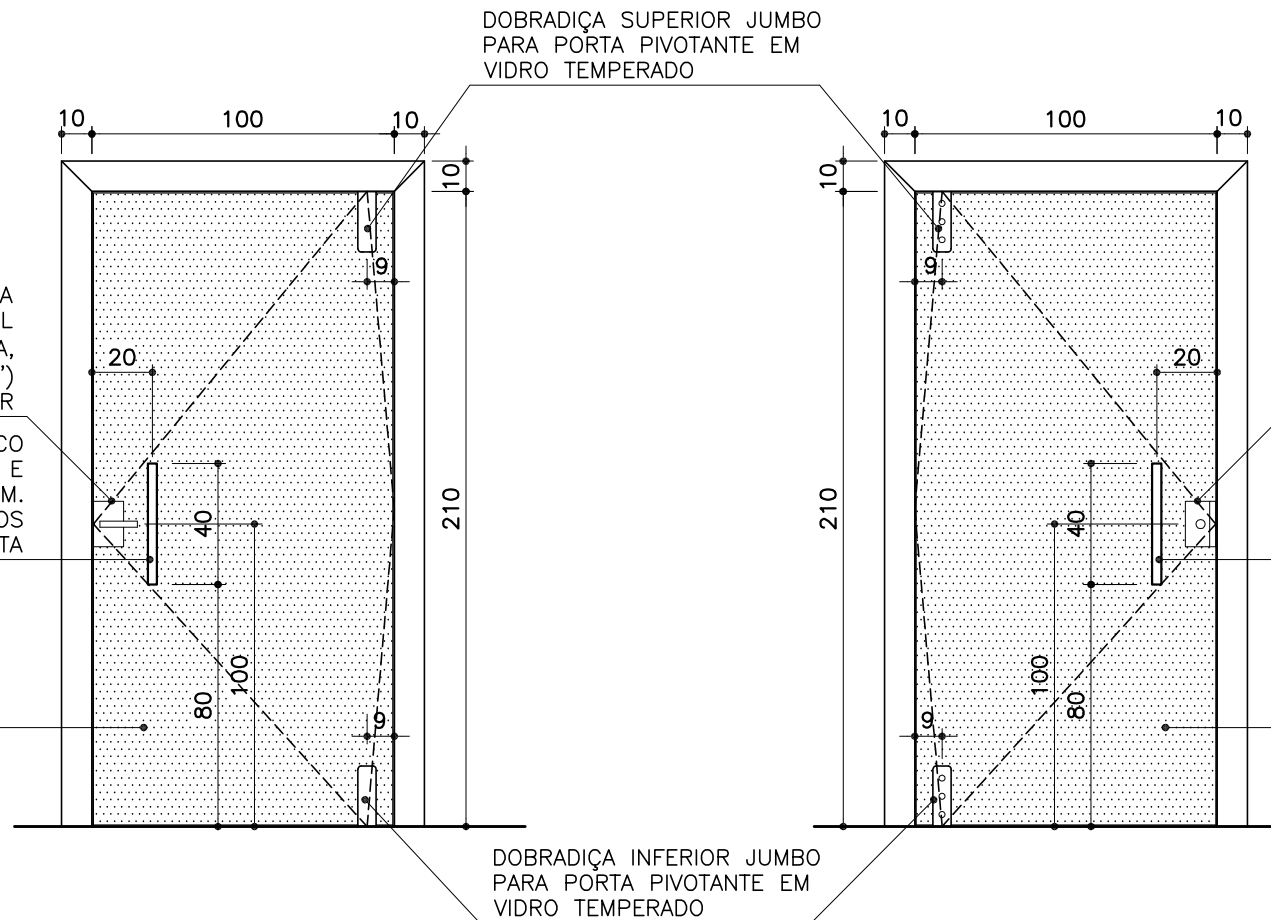

**ELEVAÇÃO INTERNA
PORTA P5 – 100x210cm**
ESCALA 1:25

FECHADURA
PV-90-1R AF-L
(ABRIR PARA FORA,
MAÇANETA TIPO "L")
FABRICANTE HDL OU SIMILAR


PUXADOR CILINDRICO
CROMADO H=40CM E
Ø entre 3 e 4,5CM.
INSTALAR NOS
DOIS LADOS DA PORTA

VIDRO TEMPERADO LISO
INCOLOR 8mm

**ELEVAÇÃO EXTERNA
PORTA P5 – 100x210cm**
ESCALA 1:25

PORTA P5 – 100x210cm – VIDRO TEMPERADO LISO INCOLOR e=8mm

DOBRADIÇAS JUMBO

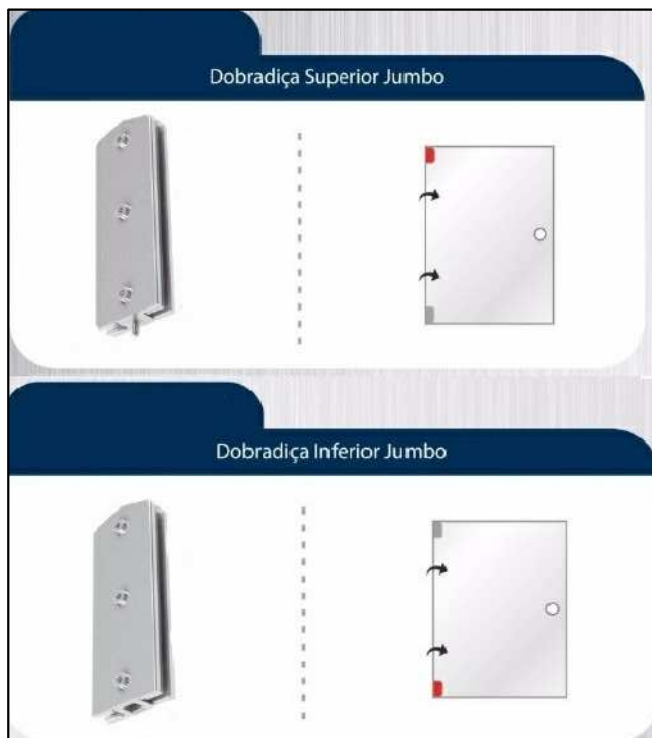

PUXADORES




- 1 FOLHA ABRIR PARA FORA
- FECHADURA PV-90-1R AF-L (ABRIR PARA FORA, MAÇANETA TIPO "L"), FABRICANTE HDL OU SIMILAR
- MOLA DE PISO DORMA BTS 75R OU SIMILAR
- PUXADORES CILINDRICOS CROMADOS h=40cm E Ø entre 3 e 4,5cm, NAS DUAS FACES
- FERRAGENS TIPO JUMBO (BELGA) OU SIMILAR
- ACABAMENTO VIDRO: INSTALAR NA FACE INTERNA DA PORTA DE VIDRO, DUAS PELÍCULAS:
 - 1*) PELÍCULA JATEADA BRANCO (PDMT70AW – Intercontrol ou similar): transmissão de luz visível=75%, reflexão luz visível = 25%, transmissão raio ultravioleta=2%, energia total refletida = 27%.
 - 2*) PELÍCULA DE SEGURANÇA INCOLOR (PSCLAR4 – Intercontrol ou similar): transmissão lu visível=89%, reflexão luz visível=9%, transmissão raio ultravioleta=5%, energia total refletida = 14%, espessura do filme=0,1mm, elasticidade no rompimento = 167%, força de tração = 2327kg/cm2.
- DEVERÃO SER APRESENTADAS AMOSTRAS DAS PELÍCULAS PARA APROVAÇÃO
- O MARCO (SEM JABRE) E OS ALIZARES DESTA PORTA SÃO EM MADEIRA E CONSTAM NO DETALHAMENTO DAS ESQUADRIAS DE MADEIRA.
- ACESSO BIOMÉTRICO
- MARCO DE 15cm DE MADEIRA TAUARI SEM JABRE
- ALIZAR: LARGURA=10cm, ACABAMENTO RETO (QUINAS VIVAS) E MEIA ESQUADRIA
- QUANTIDADE: 2 unidades
- LOCAL: 7°PAV: circulação

Conferir medidas no local.

PROMOTORIAS DE JUSTIÇA DE JUIZ DE FORA – MG		
DETALHAMENTO: ESQUADRIAS DE VIDRO		
CONTEÚDO: PORTA P5 – PLANTA, ELEVAÇÕES E ESPECIFICAÇÕES	REVISÃO 00	27/01/20
DESENHO: DANIELA ANDRADE		FOLHA: 02/07

* ESTE DETALHE SEGUE AS DESCRIÇÕES DO CADERNO DE ESPECIFICAÇÕES – CONSULTAR.

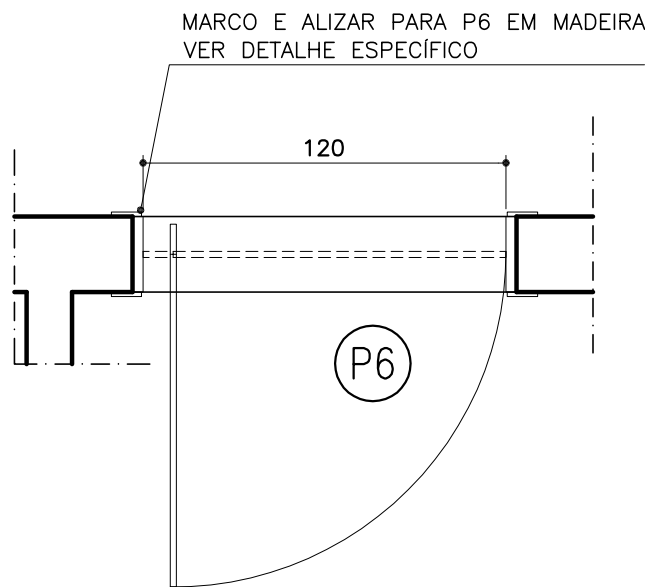


PLANTA P6
ESCALA 1:25

FECHADURA
PV-90-1R AF-L
(ABRIR PARA FORA,
MAÇANETA TIPO "L")
FABRICANTE HDL OU SIMILAR

PUXADOR CILINDRICO
CROMADO H=40CM E
ø entre 3 e 4,5CM.
INSTALAR NOS
DOIS LADOS DA PORTA

VIDRO TEMPERADO LISO
INCOLOR 8mm

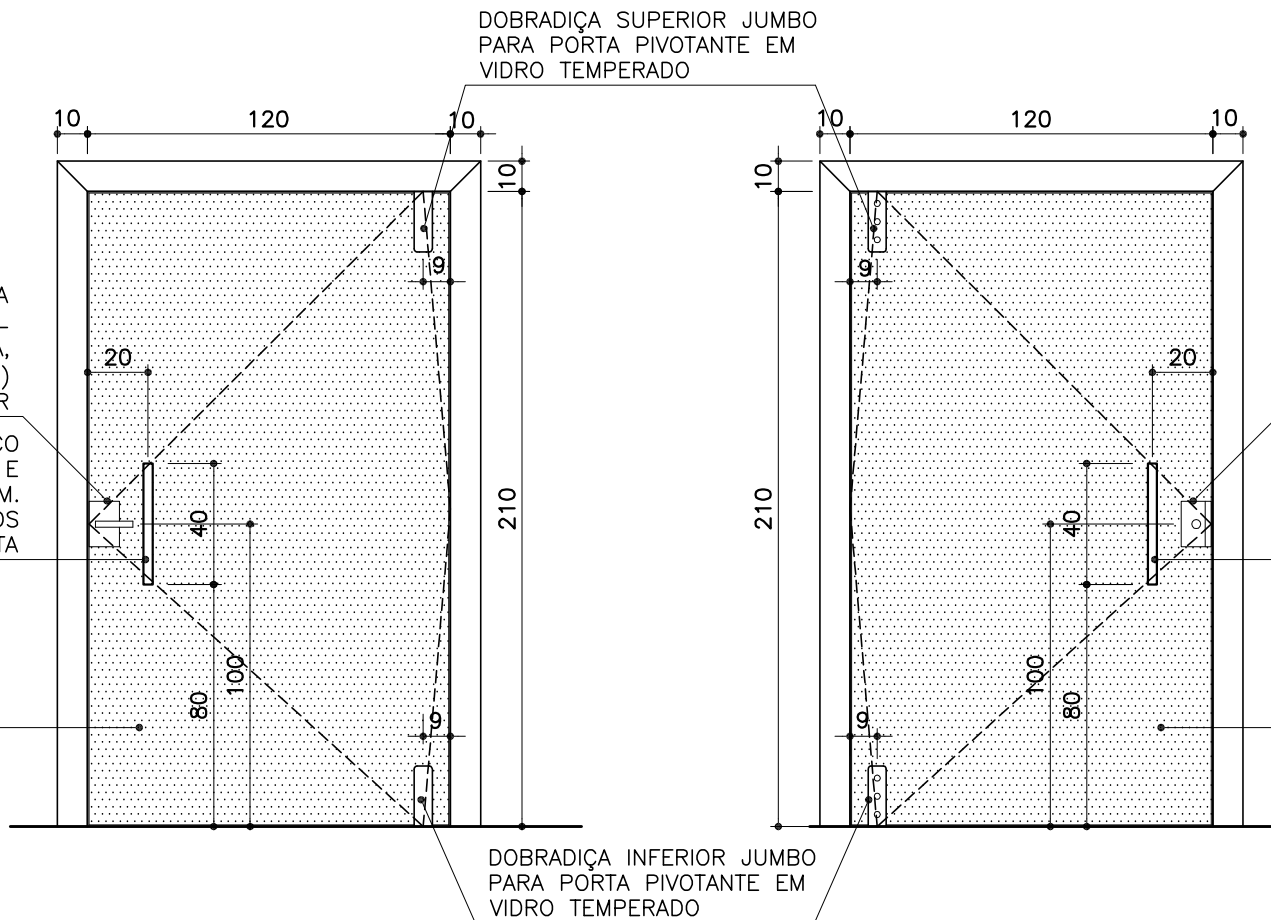

ELEVAÇÃO INTERNA
PORTA P6 – 120x210cm

ESCALA 1:25

FECHADURA
PV-90-1R AF-L
(ABRIR PARA FORA,
MAÇANETA TIPO "L")
FABRICANTE HDL OU SIMILAR


PUXADOR CILINDRICO
CROMADO H=40CM E
ø entre 3 e 4,5CM.
INSTALAR NOS
DOIS LADOS DA PORTA

VIDRO TEMPERADO LISO
INCOLOR 8mm

ELEVAÇÃO EXTERNA
PORTA P6 – 120x210cm

ESCALA 1:25

DOBRADIÇAS JUMBO

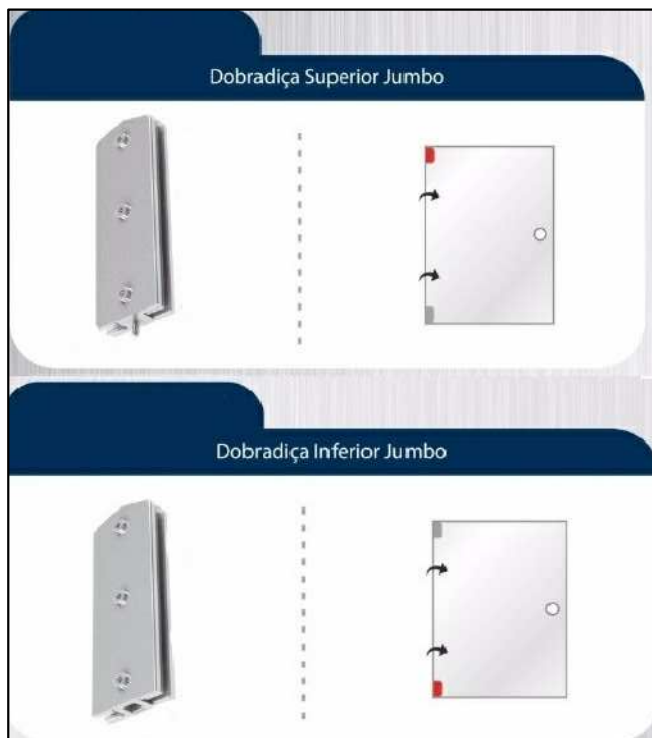

PUXADORES



PORTA P6 – 120x210cm – VIDRO TEMPERADO LISO INCOLOR e=8mm

- 1 FOLHA ABRIR PARA FORA
- FECHADURA PV-90-1R AF-L (ABRIR PARA FORA, MAÇANETA TIPO "L"), FABRICANTE HDL OU SIMILAR
- MOLA DE PISO DORMA BTS 75R OU SIMILAR
- PUXADORES CILINDRICOS CROMADOS h=40cm E ø entre 3 e 4,5cm, NAS DUAS FACES
- FERRAGENS TIPO JUMBO (BELGA) OU SIMILAR
- ACABAMENTO VIDRO: INSTALAR NA FACE INTERNA DA PORTA DE VIDRO, DUAS PELÍCULAS:
 - 1*) PELÍCULA JATEADA BRANCO (PDMT70AW – Intercontrol ou similar): transmissão de luz visível=75%, reflexão luz visível = 25%, transmissão raio ultravioleta=2%, energia total refletida = 27%.
 - 2*) PELÍCULA DE SEGURANÇA INCOLOR (PSCLAR4 – Intercontrol ou similar): transmissão lu visível=89%, reflexão luz visível=9%, transmissão raio ultravioleta=5%, energia total refletida = 14%, espessura do filme=0,1mm, elasticidade no rompimento = 167%, força de tração = 2327kg/cm2.
- DEVERÃO SER APRESENTADAS AMOSTRAS DAS PELÍCULAS PARA APROVAÇÃO
- O MARCO (SEM JABRE) E OS ALIZARES DESTA PORTA SÃO EM MADEIRA E CONSTAM NO DETALHAMENTO DAS ESQUADRIAS DE MADEIRA.
- ACESSO BIOMÉTRICO
- MARCO DE 25cm DE MADEIRA TAUARI SEM JABRE
- ALIZAR: LARGURA=10cm, ACABAMENTO RETO (QUINAS VIVAS) E MEIA ESQUADRIA
- QUANTIDADE: 8 unidades
- LOCAL: 1° PAV: hall 2 e portaria
2° ao 7° PAV: espera


Conferir medidas no local.

PROMOTORIAS DE JUSTIÇA DE JUIZ DE FORA – MG

DETALHAMENTO: ESQUADRIAS DE VIDRO

CONTEÚDO: PORTA P6 – PLANTA, ELEVAÇÕES E ESPECIFICAÇÕES	REVISÃO 00	27/01/20
DESENHO: DANIELA ANDRADE		FOLHA: 03/07

* ESTE DETALHE SEGUE AS DESCRIÇÕES DO CADERNO DE ESPECIFICAÇÕES – CONSULTAR.

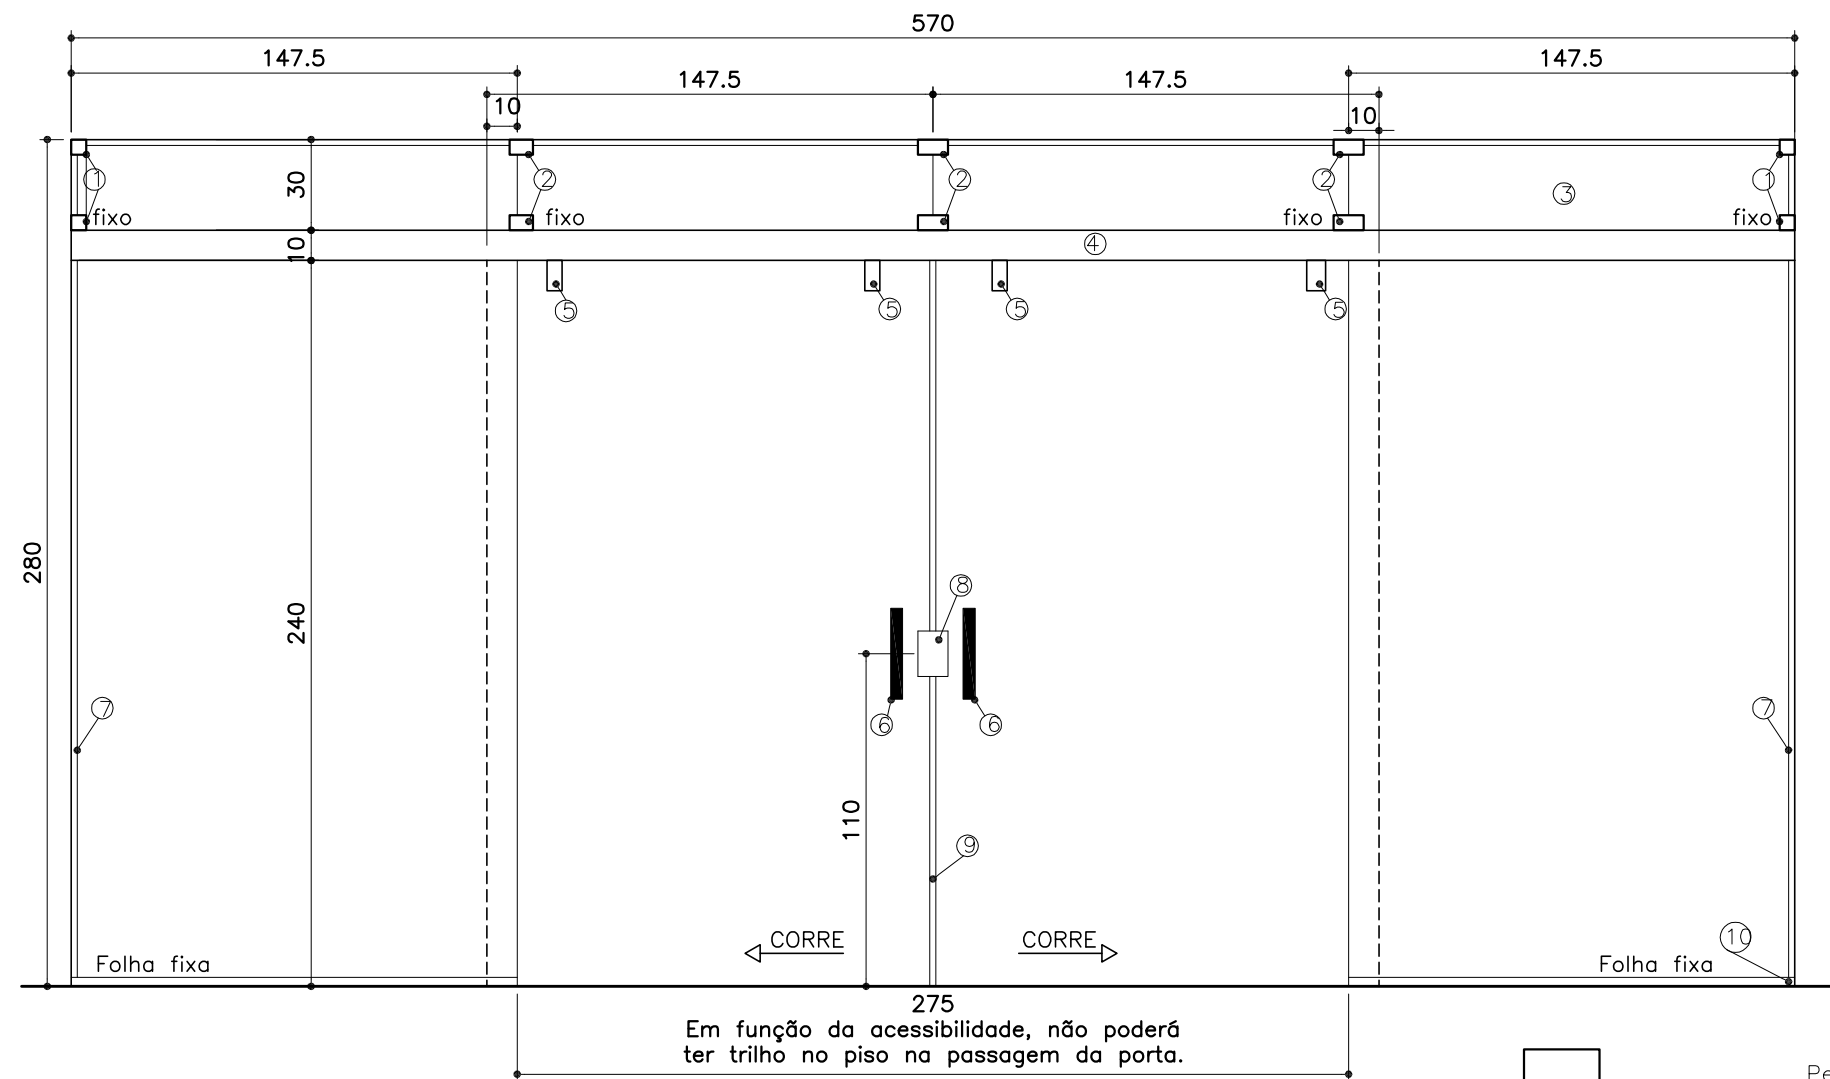

ELEVAÇÃO – P16 – 570x280


ESCALA 1:25

- PORTA EM VIDRO TEMPERADO 8mm
- 04 BANDEIRAS SUPERIORES FIXAS
- 02 FOLHAS FIXAS
- 02 FOLHAS DE CORRER
- PUXADOR E FERRAGENS CROMADAS
- PERFIS EM ALUMÍNIO
- ACABAMENTO: PINTURA ELETROSTÁTICA COR "ANODIZADO FOSCO"
-
- QUANTIDADE: 01
- LOCAL: 2ºPAV: pátio interno



DETALHE DO PERFIL HORIZONTAL

SEM ESCALA

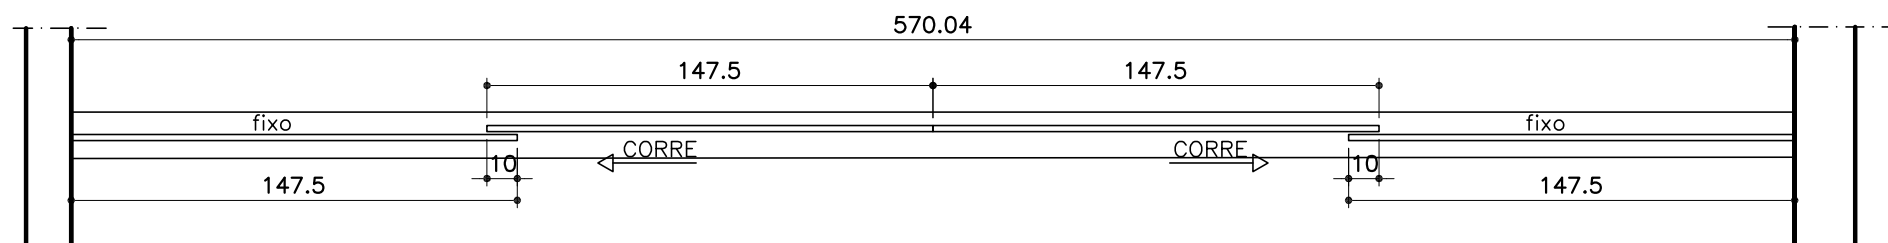

PLANTA – P16 – 570x280

ESCALA 1:25


OBS.:
1 – Não deverá haver emendas nos perfis
2– Para fixação das ferragens das bandeiras superiores, utilizar bucha nº6 (nos casos de fixação da ferragem na viga de concreto) e parafusos de rosca soberba (para fixação no verga metálica)

* ESTE DETALHE SEGUE AS DESCRIÇÕES DO CADERNO DE ESPECIFICAÇÕES – CONSULTAR.


FORMATO A3

Conferir medidas no local.

PROMOTORIAS DE JUSTIÇA DE JUIZ DE FORA – MG		
DETALHAMENTO: ESQUADRIAS DE VIDRO		
CONTEÚDO: PORTA P16 – PLANTA, ELEVAÇÕES E ESPECIFICAÇÕES	REVISÃO 00	27/01/20
DESENHO: DANIELA ANDRADE		FOLHA: 04/07

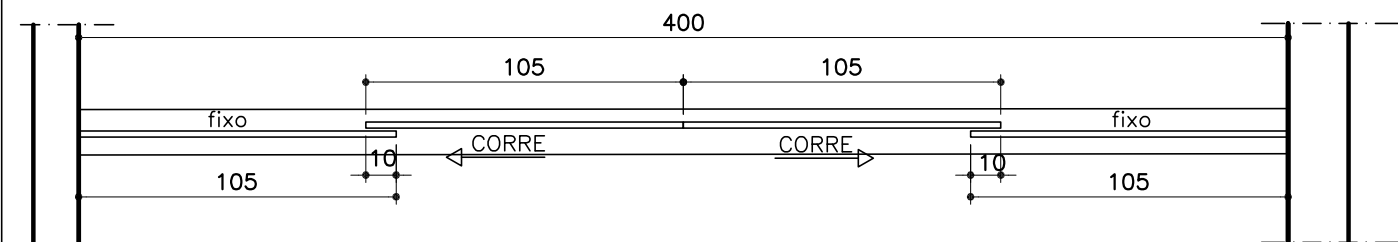

PLANTA – P17 – 400x240
ESCALA 1:25

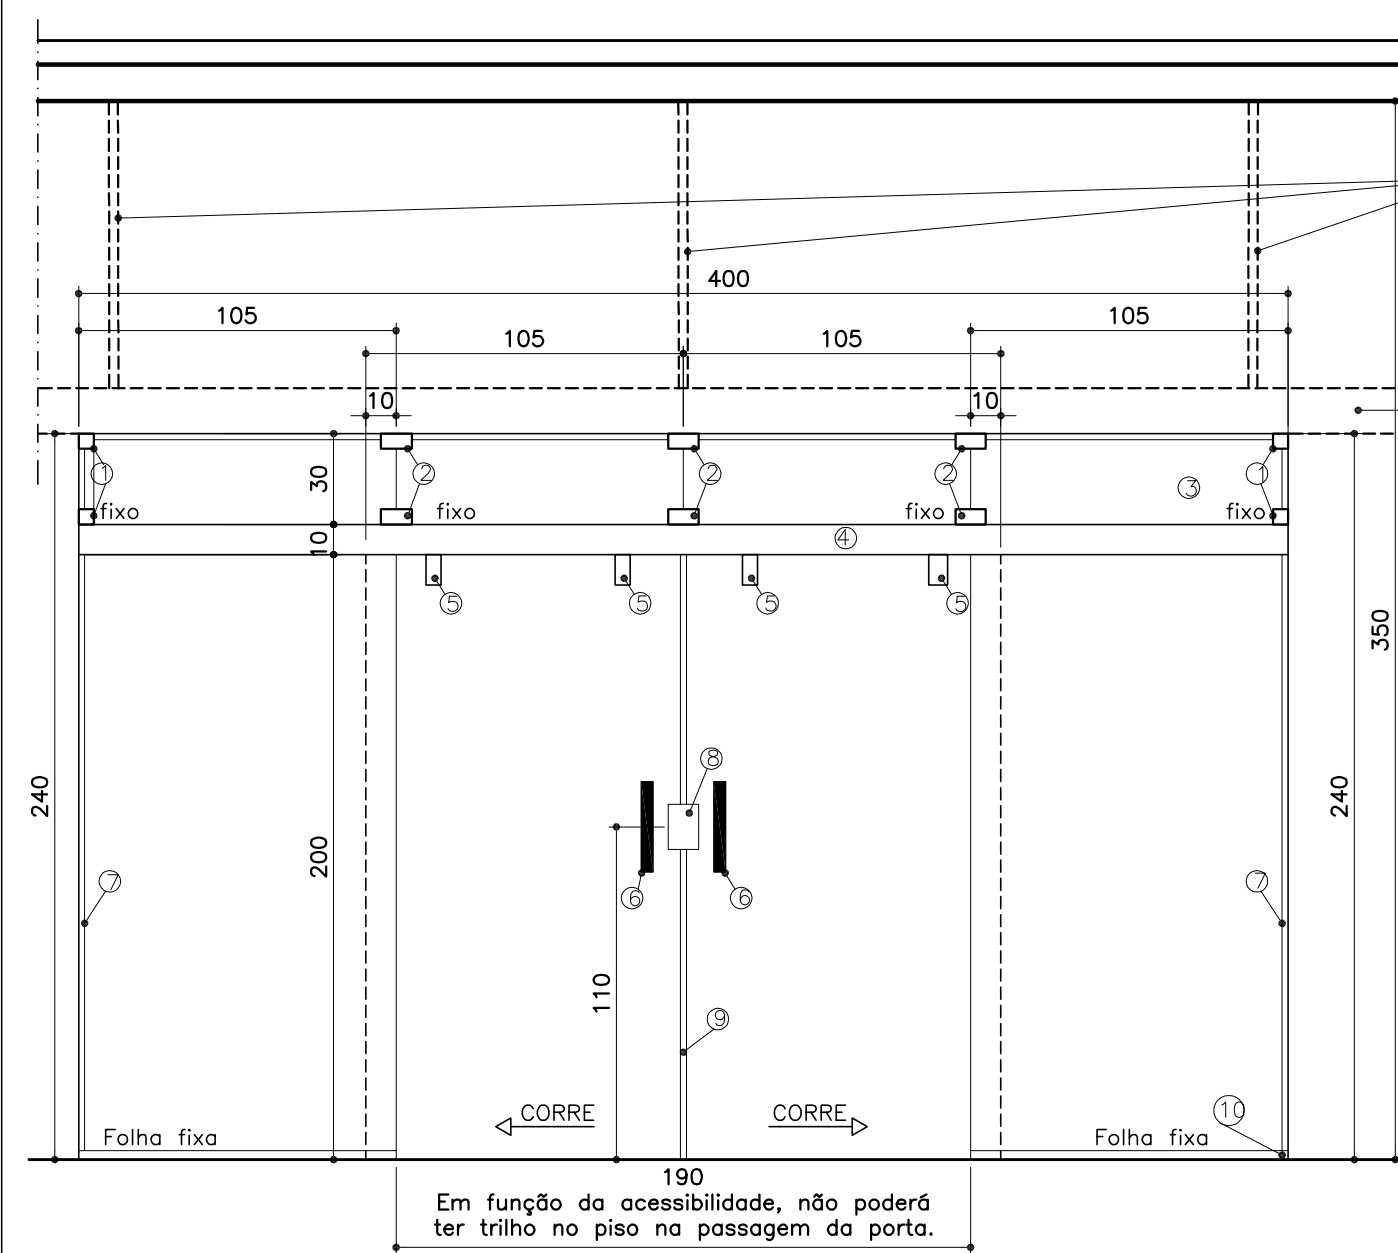

ELEVAÇÃO – P17 – 400x240
ESCALA 1:25


- PORTA EM VIDRO TEMPERADO 8mm
- 04 BANDEIRAS SUPERIORES FIXAS
- 02 FOLHAS FIXAS
- 02 FOLHAS DE CORRER
- PUXADOR E FERRAGENS CROMADAS
- PERFIS EM ALUMÍNIO
- ACABAMENTO: PINTURA ELETROSTÁTICA COR "ANODIZADO FOSCO"
- QUANTIDADE: 01
- LOCAL: 2º PAV: lanchonete

OBS.: para esta porta incluir verga metálica para fixação pois não tem viga superior


SUPORTES TRIANGULARES DE METALON 3x3cm

PREVER A INSTALAÇÃO DE VERGA METÁLICA


- 1– Suportes de canto
- 2– Suportes com miolo para união de dois vidros
- 3– Bandeiras superiores fixas
- 4– Perfil horizontal – combinação de 1 peça de alumínio linha pesada 2X2" e um trilho de alumínio linha pesada para carrinho 2x2" (ambos Linha Gold ou similar) – (ver detalhe ao lado)
- 5– Carrinho duplo para porta de correr com rolamento. Cada folha da porta deverá ter 2 carrinhos duplos.
- 6– Puxador cilíndrico cromado h=40cm e Ø entre 3 e 4,5cm. Instalar nos dois lados da porta
- 7– Acabamento em perfil "U" de alumínio, em todo encontro de vidro com alvenaria
- 8– Fechadura bico de papagaio sem aba cromada
- 9– Perfil de alumínio com pestana de nylon para batente de porta
- 10– Trilho de piso na direção das folhas fixas. Em função da acessibilidade, não poderá ter trilho no piso na passagem da porta.

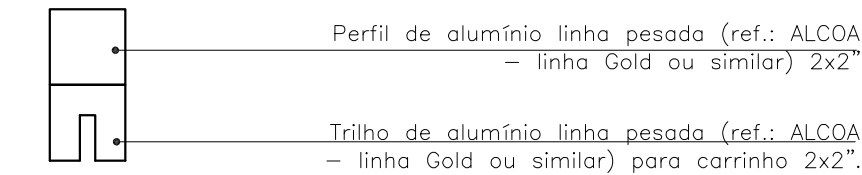

DETALHE DO PERFIL HORIZONTAL
SEM ESCALA

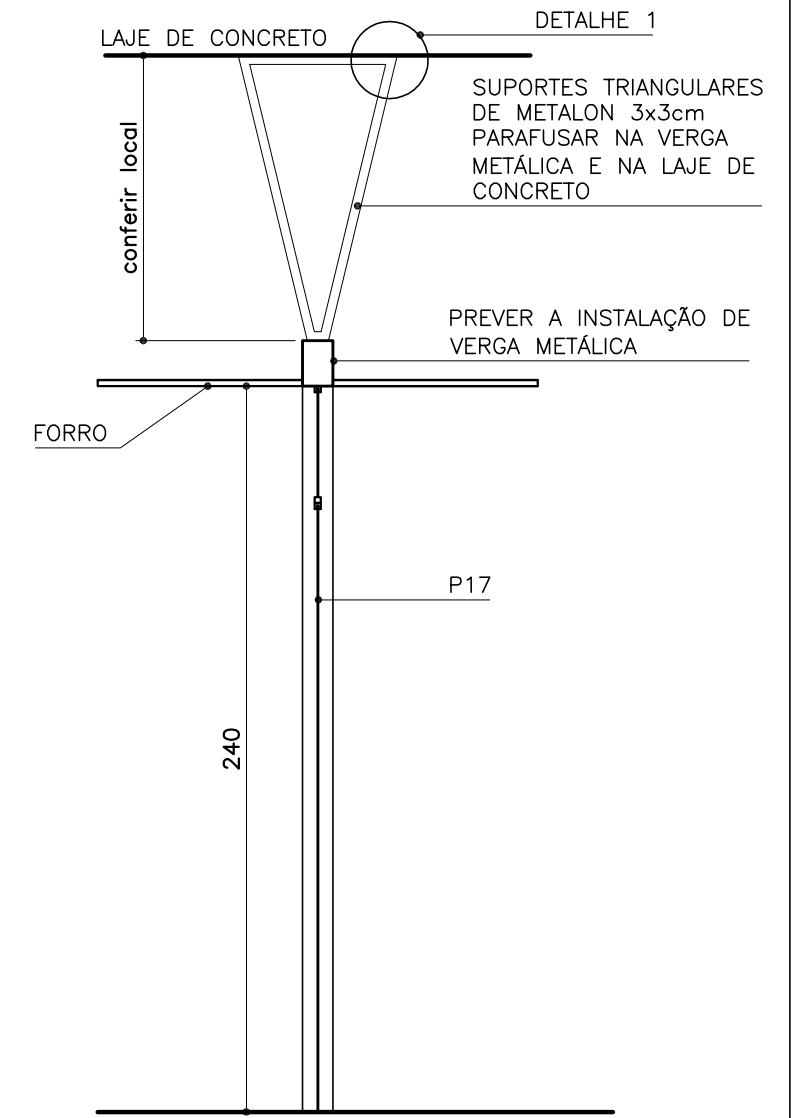

CORTE TRANSVERSAL
ESCALA 1:25

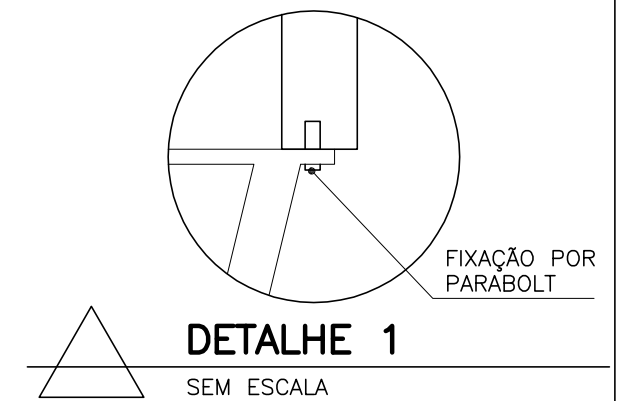


DETALHE 1
SEM ESCALA

Conferir medidas no local.


OBS.:
1 – Não deverá haver emendas nos perfis
2– Para fixação das ferragens das bandeiras superiores, utilizar bucha nº6 (nos casos de fixação da ferragem na viga de concreto) e parafusos de rosca soberba (para fixação no verga metálica)
* ESTE DETALHE SEGUE AS DESCRIÇÕES DO CADERNO DE ESPECIFICAÇÕES – CONSULTAR.

FORMATO A3

PROMOTORIAS DE JUSTIÇA DE JUIZ DE FORA – MG		
DETALHAMENTO: ESQUADRIAS DE VIDRO		
CONTEÚDO: PORTA P17 – PLANTA, ELEVAÇÕES E ESPECIFICAÇÕES	REVISÃO 00	27/01/20
DESENHO: DANIELA ANDRADE		FOLHA: 05/07

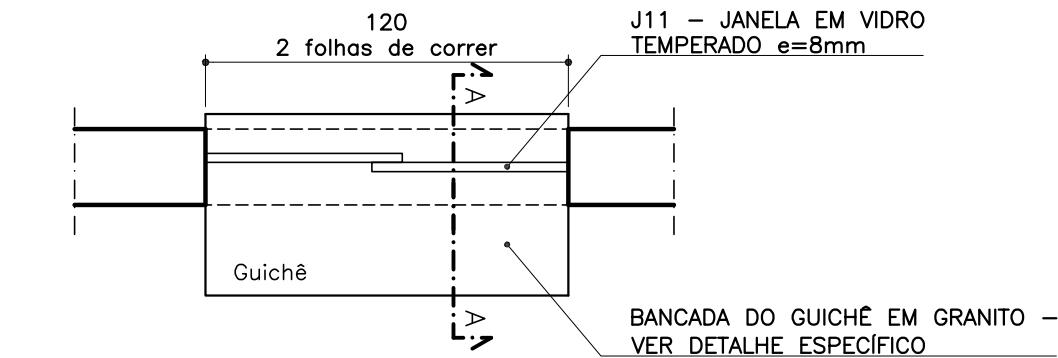

ADMINISTRATIVO/ESPERA - 2º PAVIMENTO
PLANTA - J11 - 120x120
ESCALA 1:25

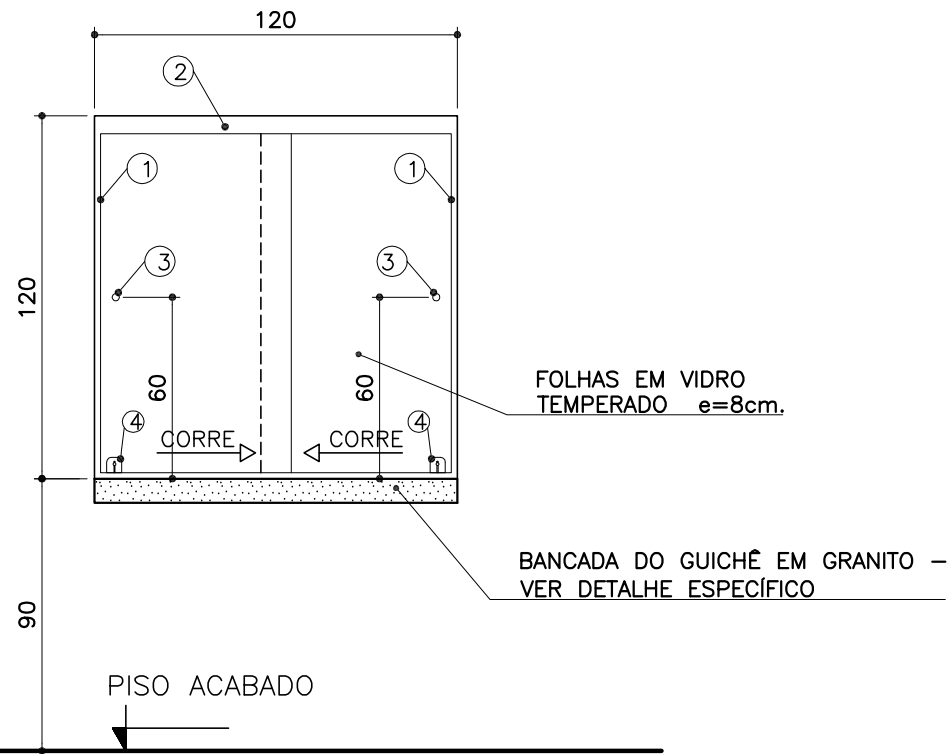


- 1- Acabamento em perfil "U" de alumínio, em todo encontro de vidro com alvenaria
2- Perfil horizontal
3- Puxador para janela de vidro temperado - lado interno
4- Trinco inferior para janela - lado interno

ADMINISTRATIVO/ESPERA - 2º PAVIMENTO
ELEVAÇÃO - J11 - 120x120
ESCALA 1:25

- JANELA EM VIDRO TEMPERADO 8mm
- PEITORIL: 90cm
- 02 FOLHAS DE CORRER
- PUXADOR E FERRAGENS CROMADAS
- PERFIS EM ALUMÍNIO
- ACABAMENTO: PINTURA ELETROSTÁTICA COR "ANODIZADO FOSCO"
- ACABAMENTO VIDRO: INSTALAR NA FACE INTERNA DA JANELA:
 - 1º) PELÍCULA JATEADA BRANCO (PDMT70AW - Intercontrol ou similar): transmissão de luz visível=75%, reflexão luz visível = 25%, transmissão raio ultravioleta=2%, energia total refletida = 27%.
 - DEVERÃO SER APRESENTADAS AMOSTRAS DAS PELÍCULAS PARA APROVAÇÃO
- QUANTIDADE: 01
- LOCAL: 2º PAV: administrativo (guichê)

* ESTE DETALHE SEGUE AS DESCRIÇÕES DO CADERNO DE ESPECIFICAÇÕES - CONSULTAR.

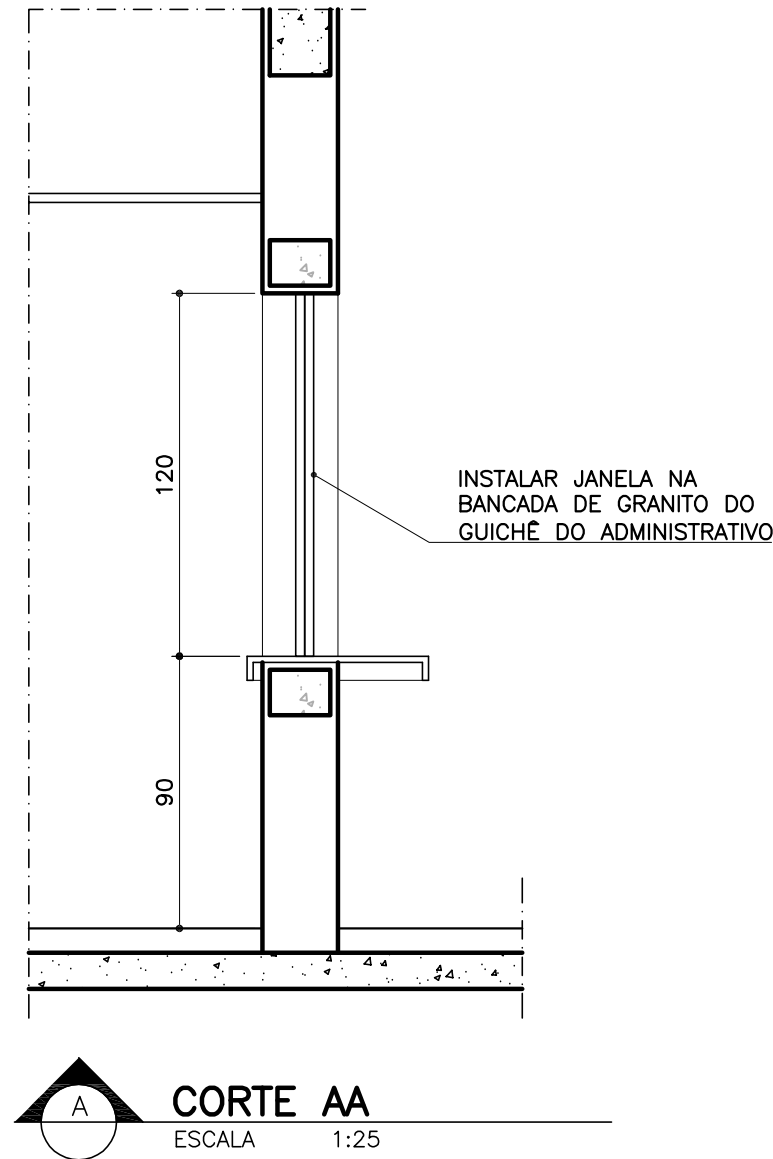


CORTE AA
ESCALA 1:25


- OBS.:
- QUANTIDADE: 1 unidade
 - LOCAL: 2º PAV. - administrativo

Conferir medidas no local.

PROMOTORIAS DE JUSTIÇA DE JUIZ DE FORA - MG		
DETALHAMENTO: ESQUADRIAS DE VIDRO		
CONTEÚDO:	J11 - PLANTA, ELEVAÇÃO E ESPECIFICAÇÕES	REVISÃO 00 27/01/20
DESENHO:	DANIELA ANDRADE	FOLHA: 06/07

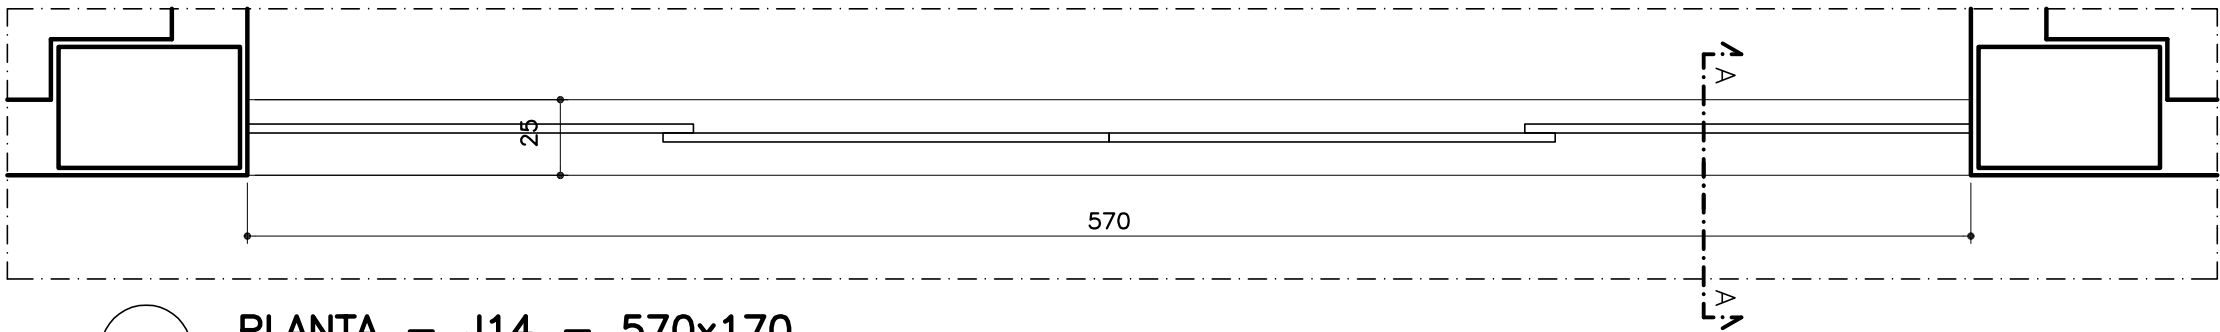


PLANTA – J14 – 570x170
ESCALA 1:25

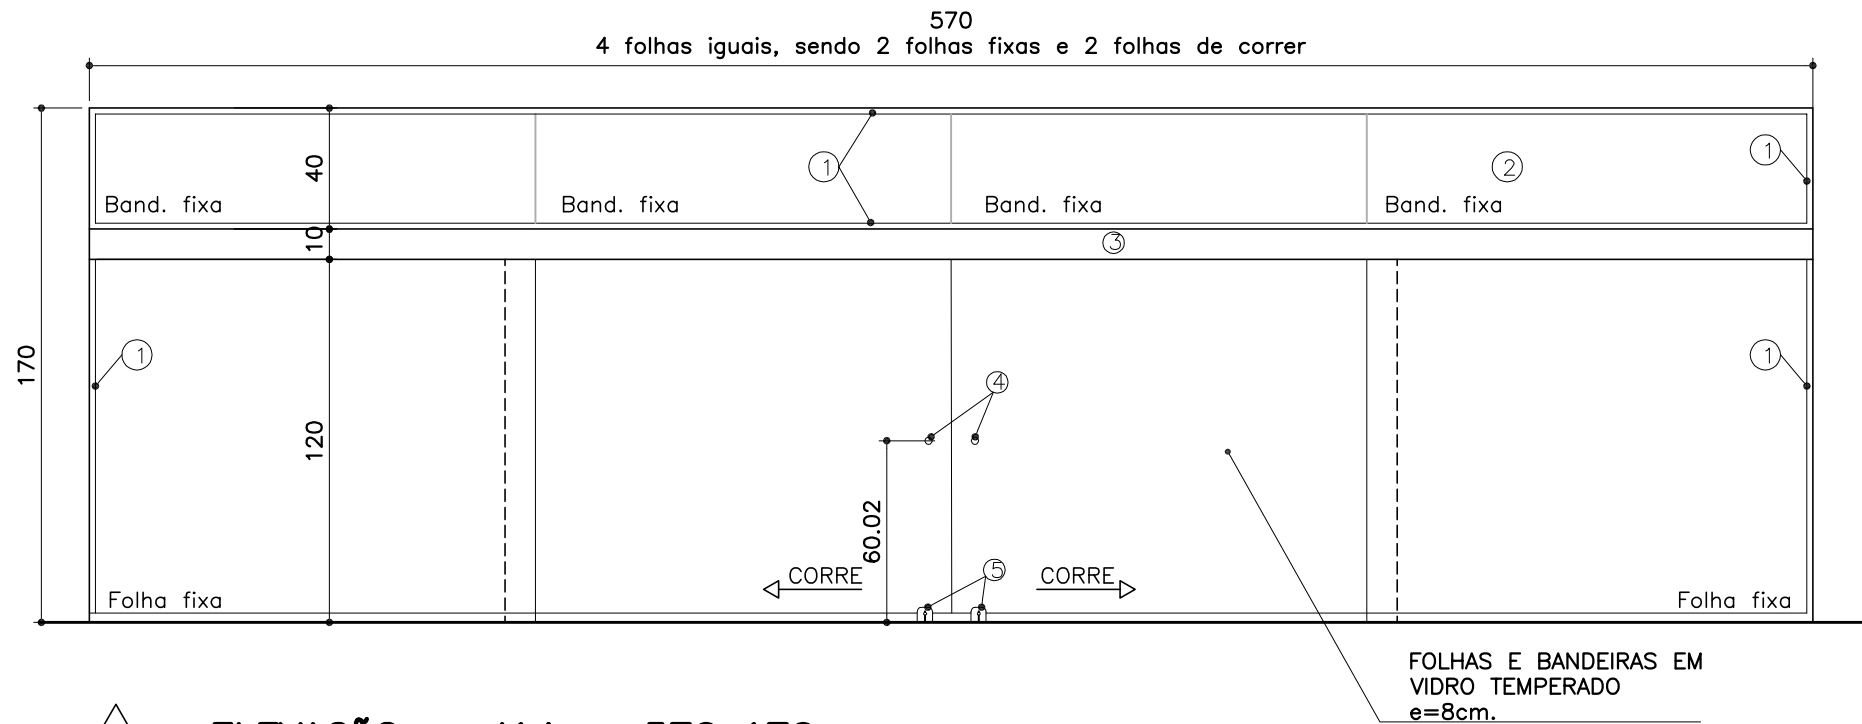

ELEVAÇÃO – J14 – 570x170
ESCALA 1:25

- 1- Acabamento em perfil "U" de alumínio,em todo encontro de vidro com alvenaria
- 2- Bandeiras superiores fixas. O vidro poderá ser dividido em 4 partes iguais.
- 3- Perfil horizontal
- 4- Puxador para janela de vidro temperado – lado interno
- 5- Trinco inferior para janela – lado interno

- JANELA EM VIDRO TEMPERADO 8mm
- PEITORIL:110cm
- BANDEIRA SUPERIOR FIXA
- 02 FOLHAS FIXAS
- 02 FOLHAS DE CORRER
- PUXADOR E FERRAGENS CROMADAS
- PERFIS EM ALUMÍNIO
- ACABAMENTO: PINTURA ELETROSTÁTICA COR "ANODIZADO FOSCO"
- QUANTIDADE: 23
- LOCAL: 2º PAV: espera, circulação (2un)
3º ao 7ºPAV: circulação (4un)

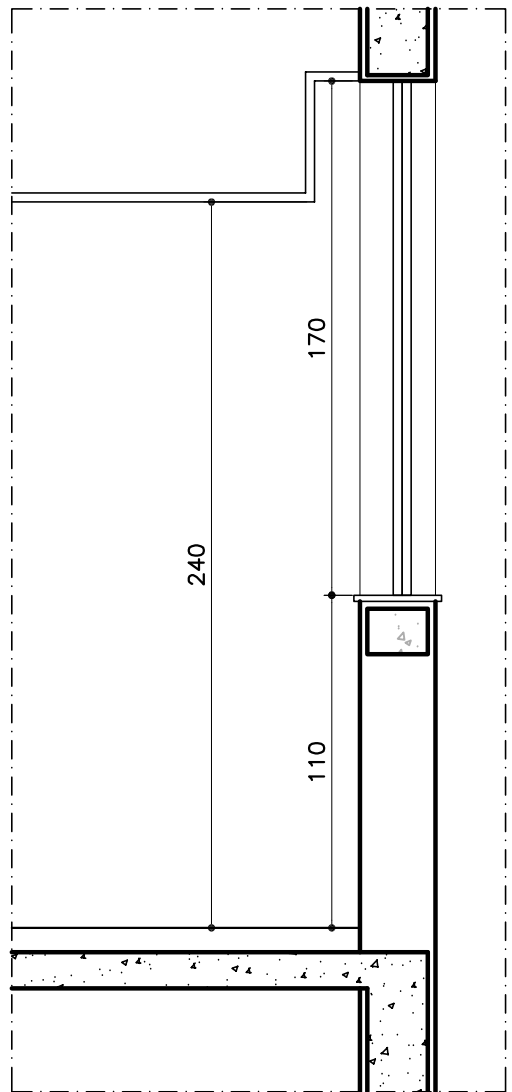

CORTE AA
ESCALA 1:25

Conferir medidas no local.

PROMOTORIAS DE JUSTIÇA DE JUIZ DE FORA – MG		
DETALHAMENTO: ESQUADRIAS DE VIDRO		
CONTEÚDO: J14 – PLANTA, ELEVAÇÃO E ESPECIFICAÇÕES	REVISÃO 00	27/01/20
DESENHO: DANIELA ANDRADE		FOLHA: 07/07

* ESTE DETALHE SEGUE AS DESCRIÇÕES DO CADERNO DE ESPECIFICAÇÕES – CONSULTAR.