


SHAFT DA SALA TÉCNICA


PEÇAS EM CHAPA DE AÇO XADREZ,
ESPESSURA=3/16” (4,75mm), PARA VEDAR OS
VÃOS DOS SHAFT’S.
COMPRIMENTO =250cm
LARGURA = 20 + 20 = 40cm
FORAM PREVISTOS 20cm A MAIS NA LARGURA DA
PEÇA, DE FORMA A: DE UM LADO PARAFUSÁ-LA
NA PAREDE E DO OUTRO, NO PISO.

A PEÇA EM "L" DEVERÁ SER RECORTADA NA
PASSAGEM DAS TUBULAÇÕES.

QUANTIDADE: 6 PEÇAS

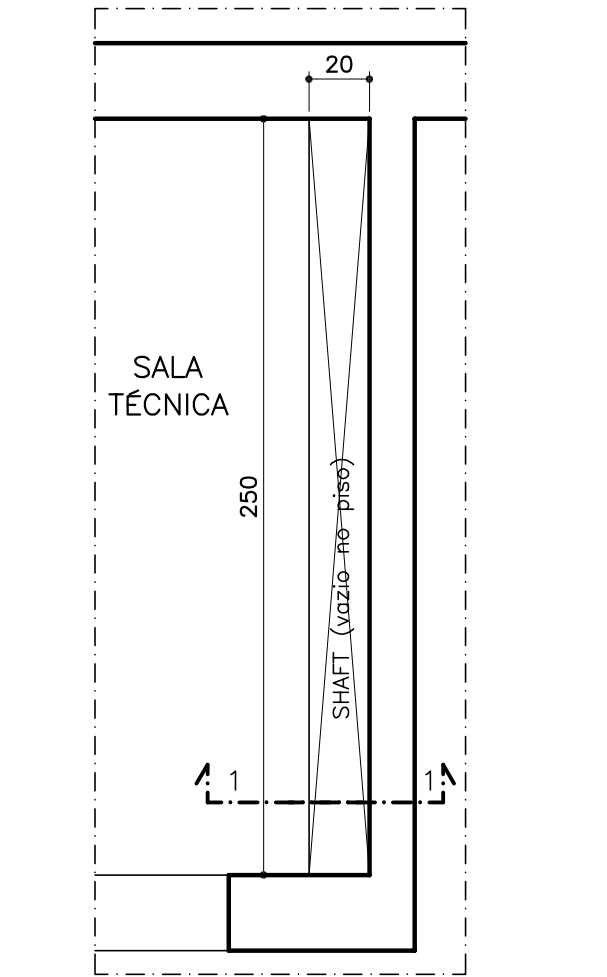

PLANTA
ESCALA 1:25

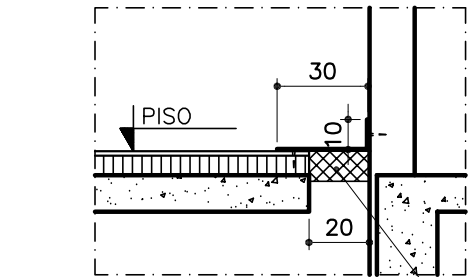

CORTE 01
ESCALA 1:25


Compartimentação exigida
no projeto de PCI, com
material específico para
este fim.

SHAFT DE ELÉTRICA


COMPRIMENTO =405cm
LARGURA = 50 + 20 = 70cm
FORAM PREVISTOS 20cm A MAIS NA LARGURA DA PEÇA, DE
FORMA A: DE UM LADO PARAFUSÁ-LA NA PAREDE E DO
OUTRO, NO PISO.

A PEÇA EM "L" DEVERÁ SER RECORTADA NA PASSAGEM DAS
TUBULAÇÕES.

QUANTIDADE: 7 PEÇAS

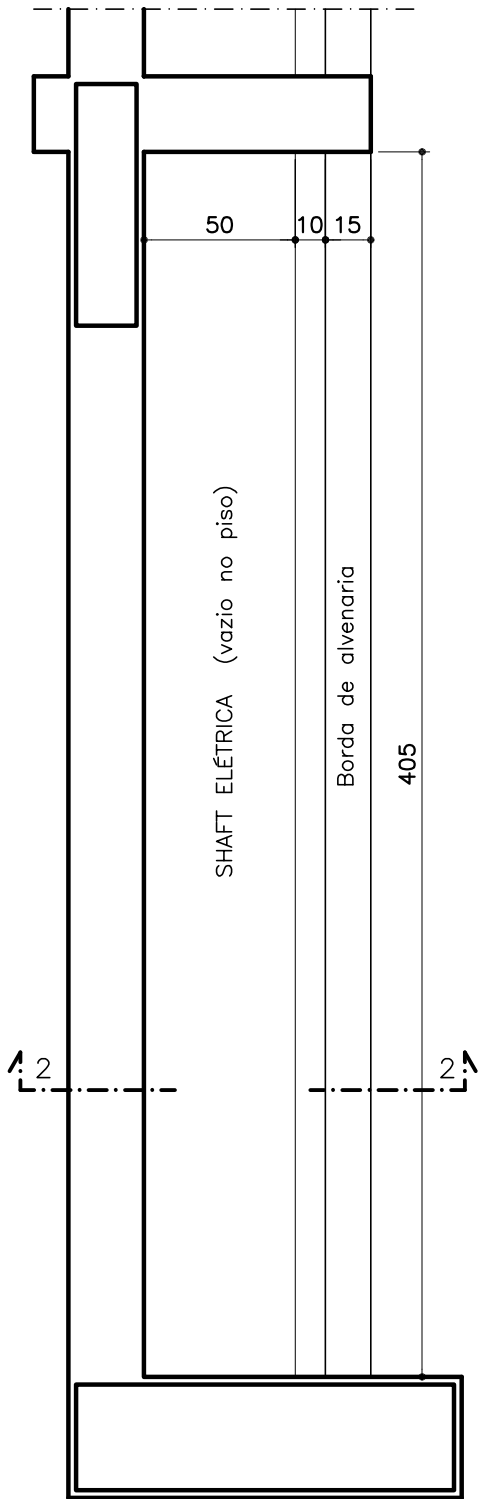

PLANTA SHAFT ELE
ESCALA 1:25

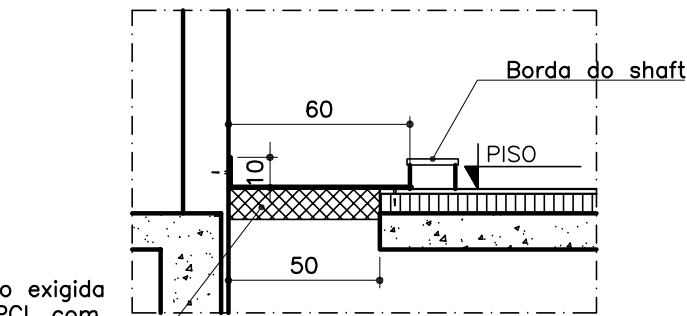

Compartimentação exigida
no projeto de PCI, com
material específico para
este fim.


CORTE 02
ESCALA 1:25

SHAFT DE AR CONDICIONADO

COMPRIMENTO =325cm
LARGURA = 50 + 20 = 70cm
FORAM PREVISTOS 20cm A MAIS NA LARGURA DA PEÇA, DE
FORMA A: DE UM LADO PARAFUSÁ-LA NA PAREDE E DO
OUTRO, NO PISO.

A PEÇA EM "L" DEVERÁ SER RECORTADA NA PASSAGEM DAS
TUBULAÇÕES.

QUANTIDADE: 7 PEÇAS

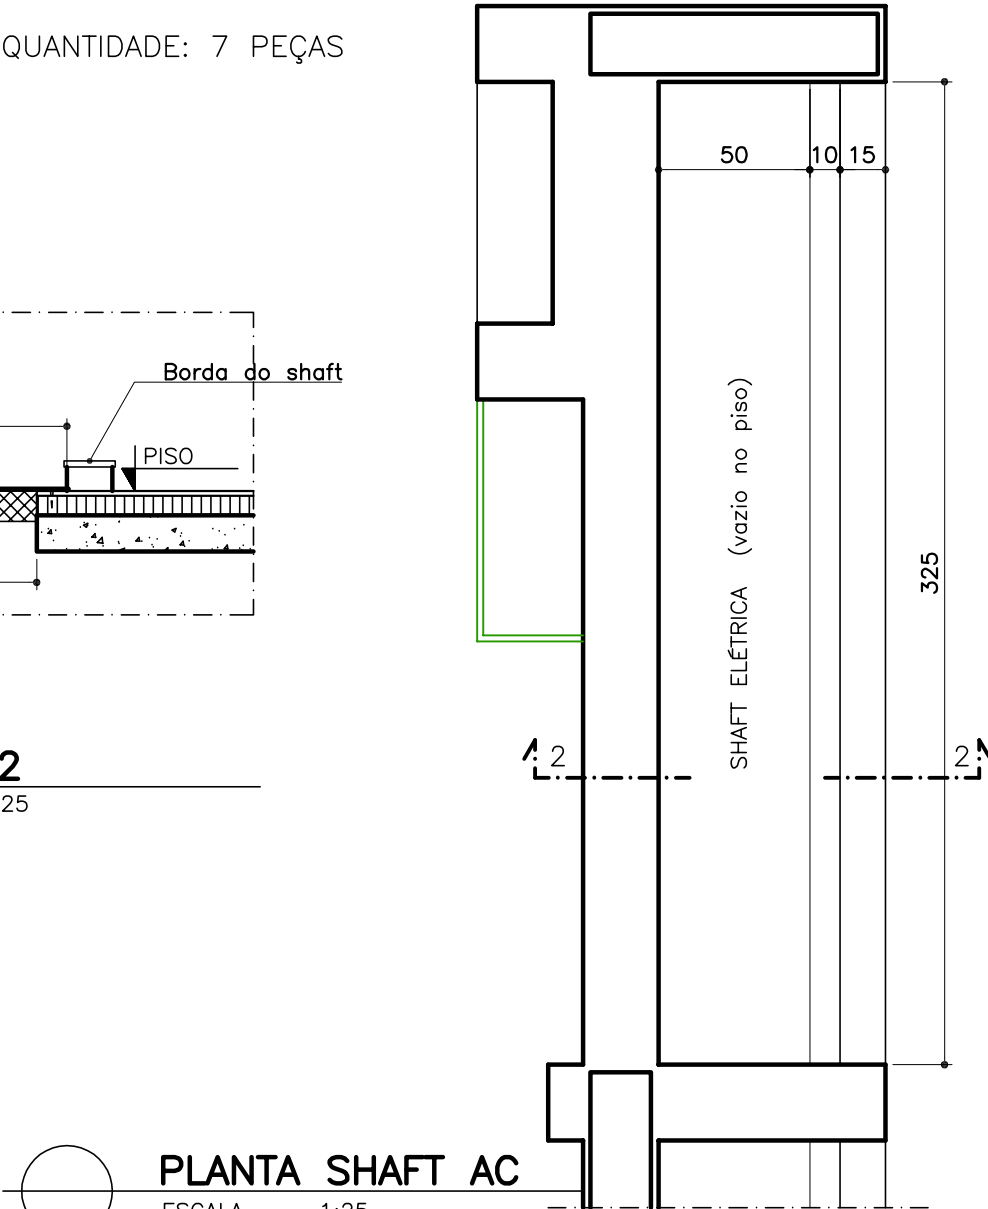

PLANTA SHAFT AC
ESCALA 1:25

OBSERVAÇÕES

- AS ESPECIFICAÇÕES COMPLETAS E AS REFERÊNCIAS DE MARCA ESTÃO NO CADERNO DE ESPECIFICAÇÕES - CONSULTAR!!!
- CONFERIR MEDIDAS NO LOCAL.
- OS BALCÕES DA LANCHONETE E COPA-CAFÉ ESTÃO INCLUIDOS NOS DETALHES DE ÁREAS MOLHADAS.

PROMOTORIAS DE JUSTIÇA DE JUIZ DE FORA – MG			
DETALHAMENTO: PROTEÇÃO DOS SHAFT’S			
CONTEÚDO:	PLANTAS E CORTES	REVISÃO 00	03/06/20
DESENHO:	Daniela Teixeira Diniz Andrade		FOLHA: 01/01