




3° PAVIMENTO  
ESCALA 1/75

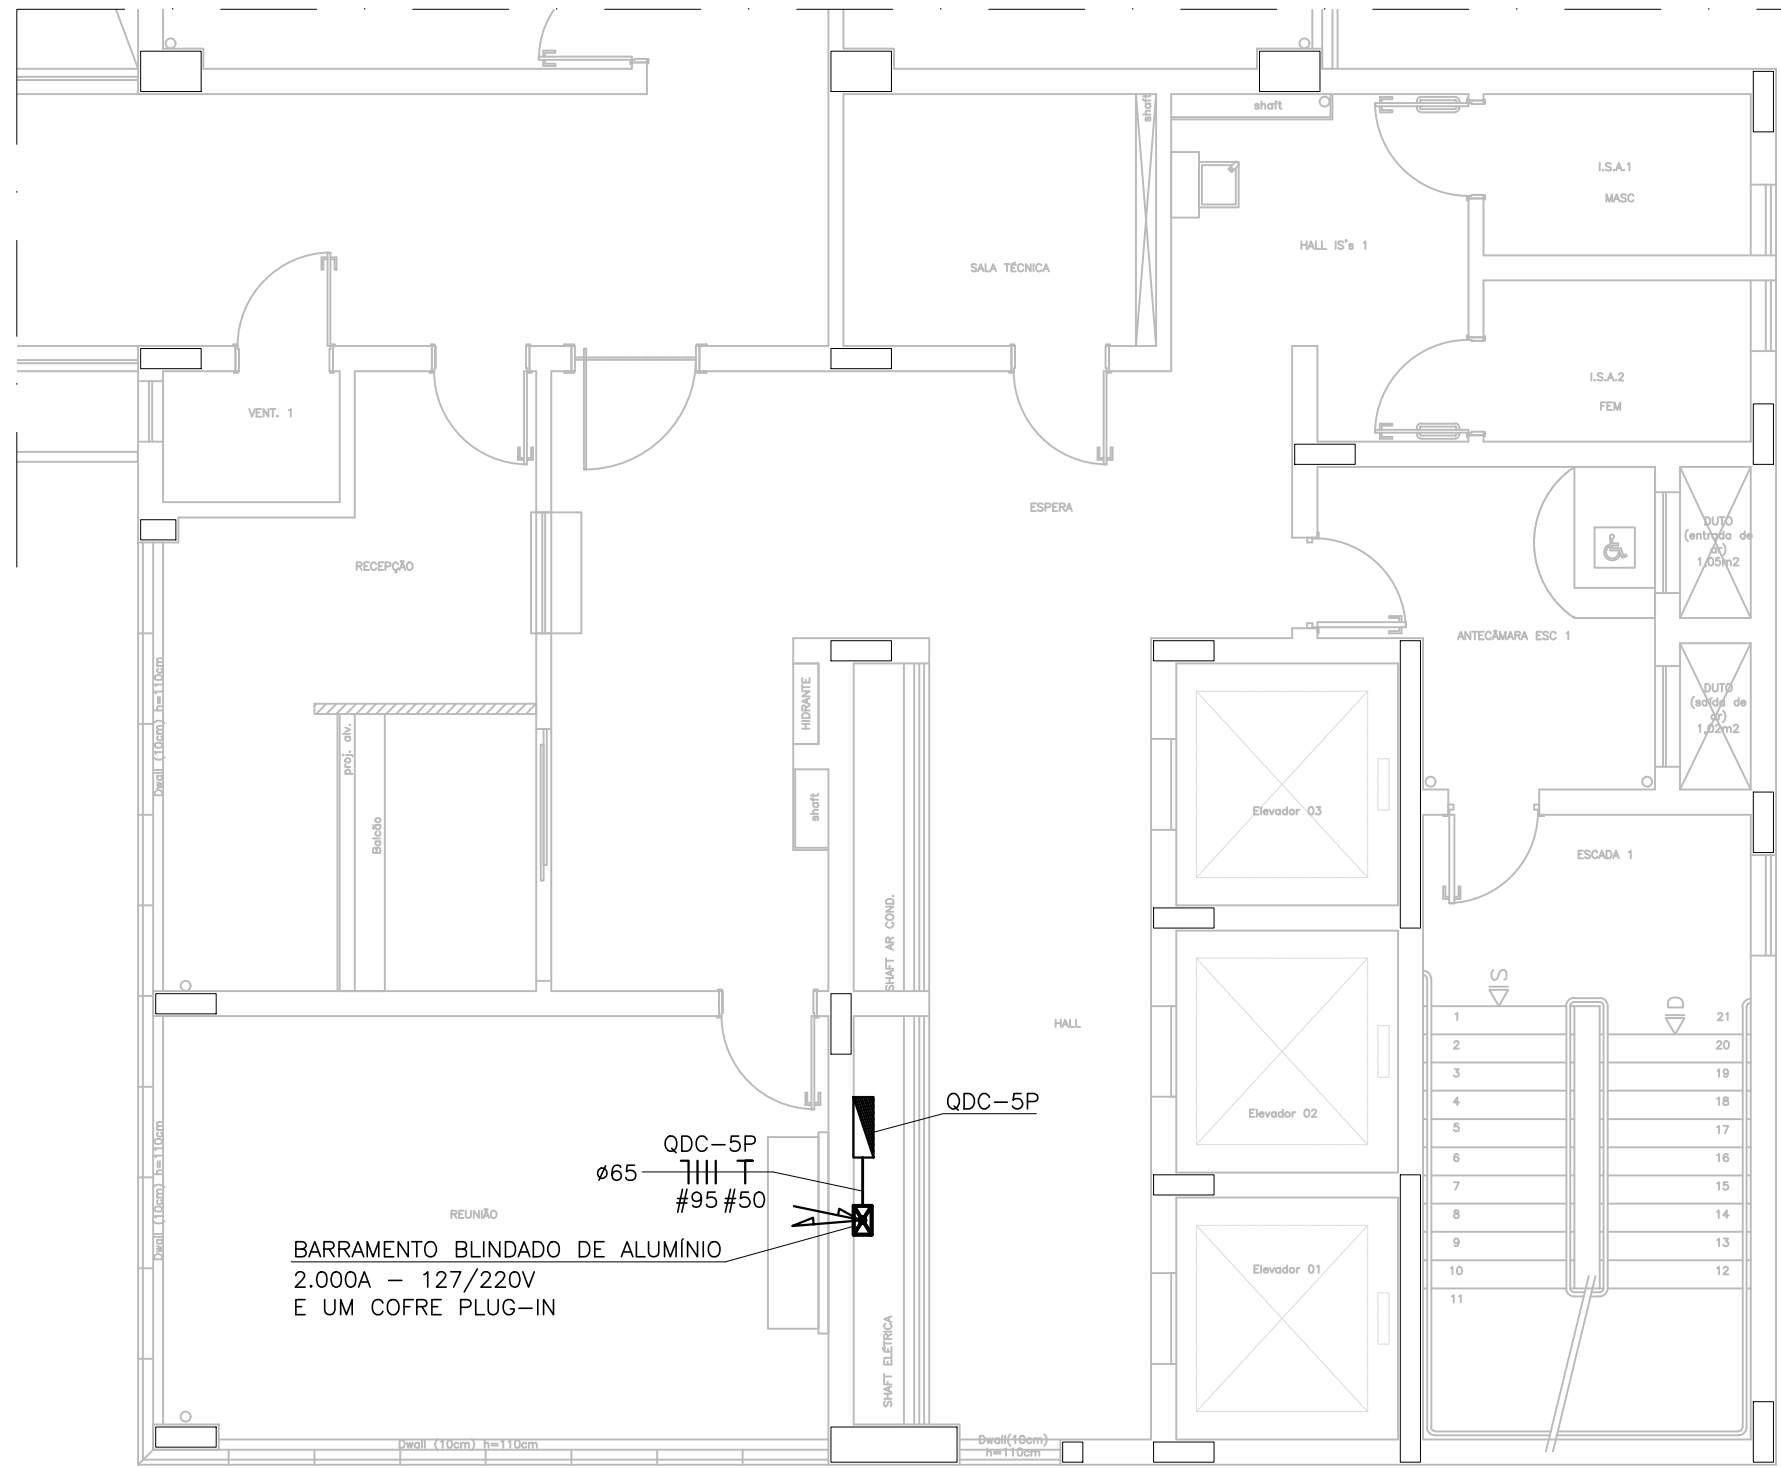

5° PAVIMENTO  
ESCALA 1/75

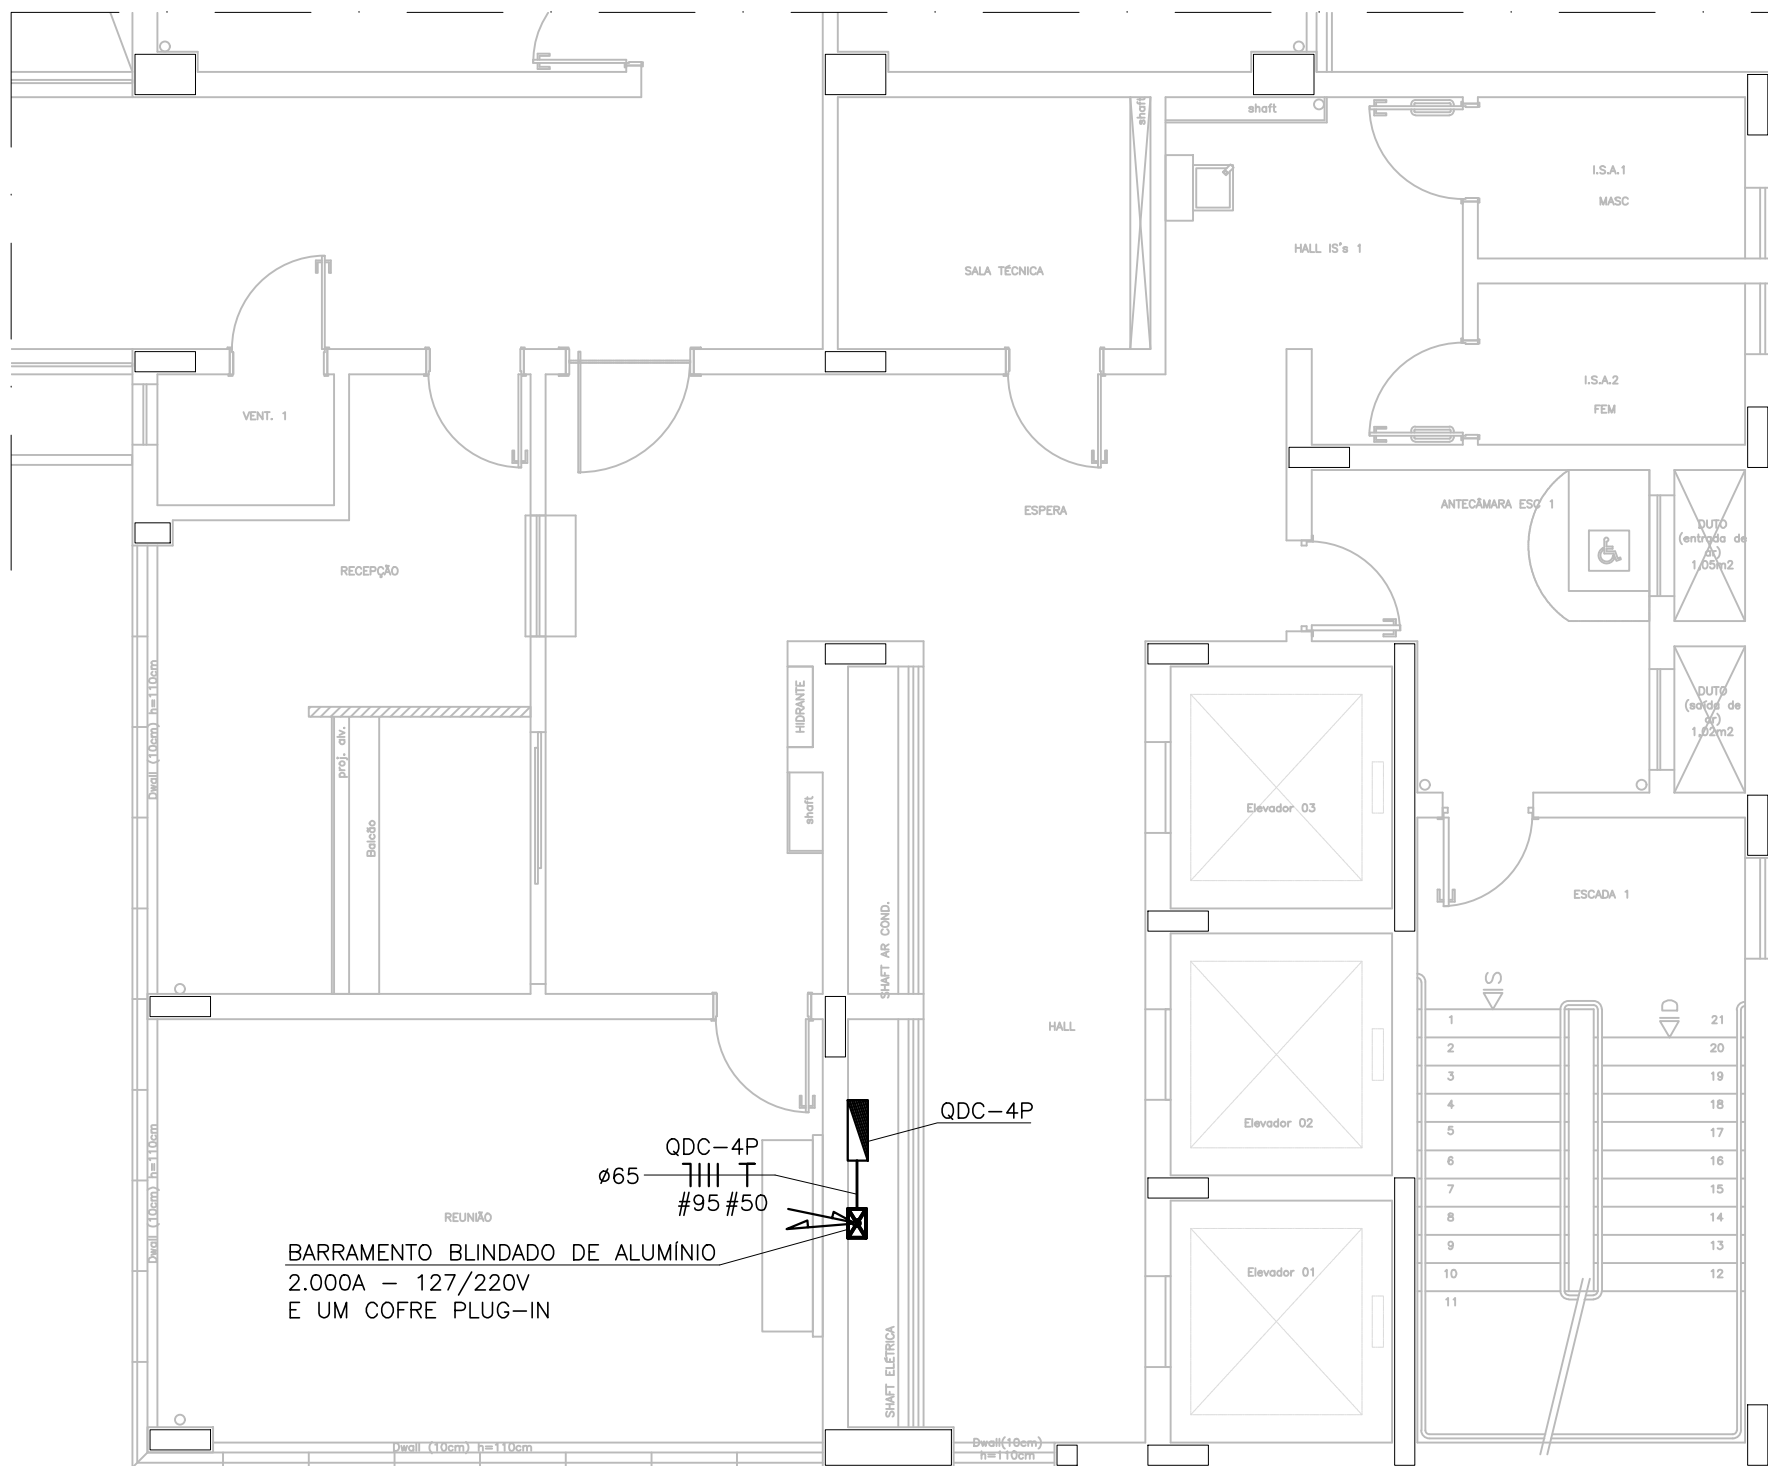

4° PAVIMENTO  
ESCALA 1/75

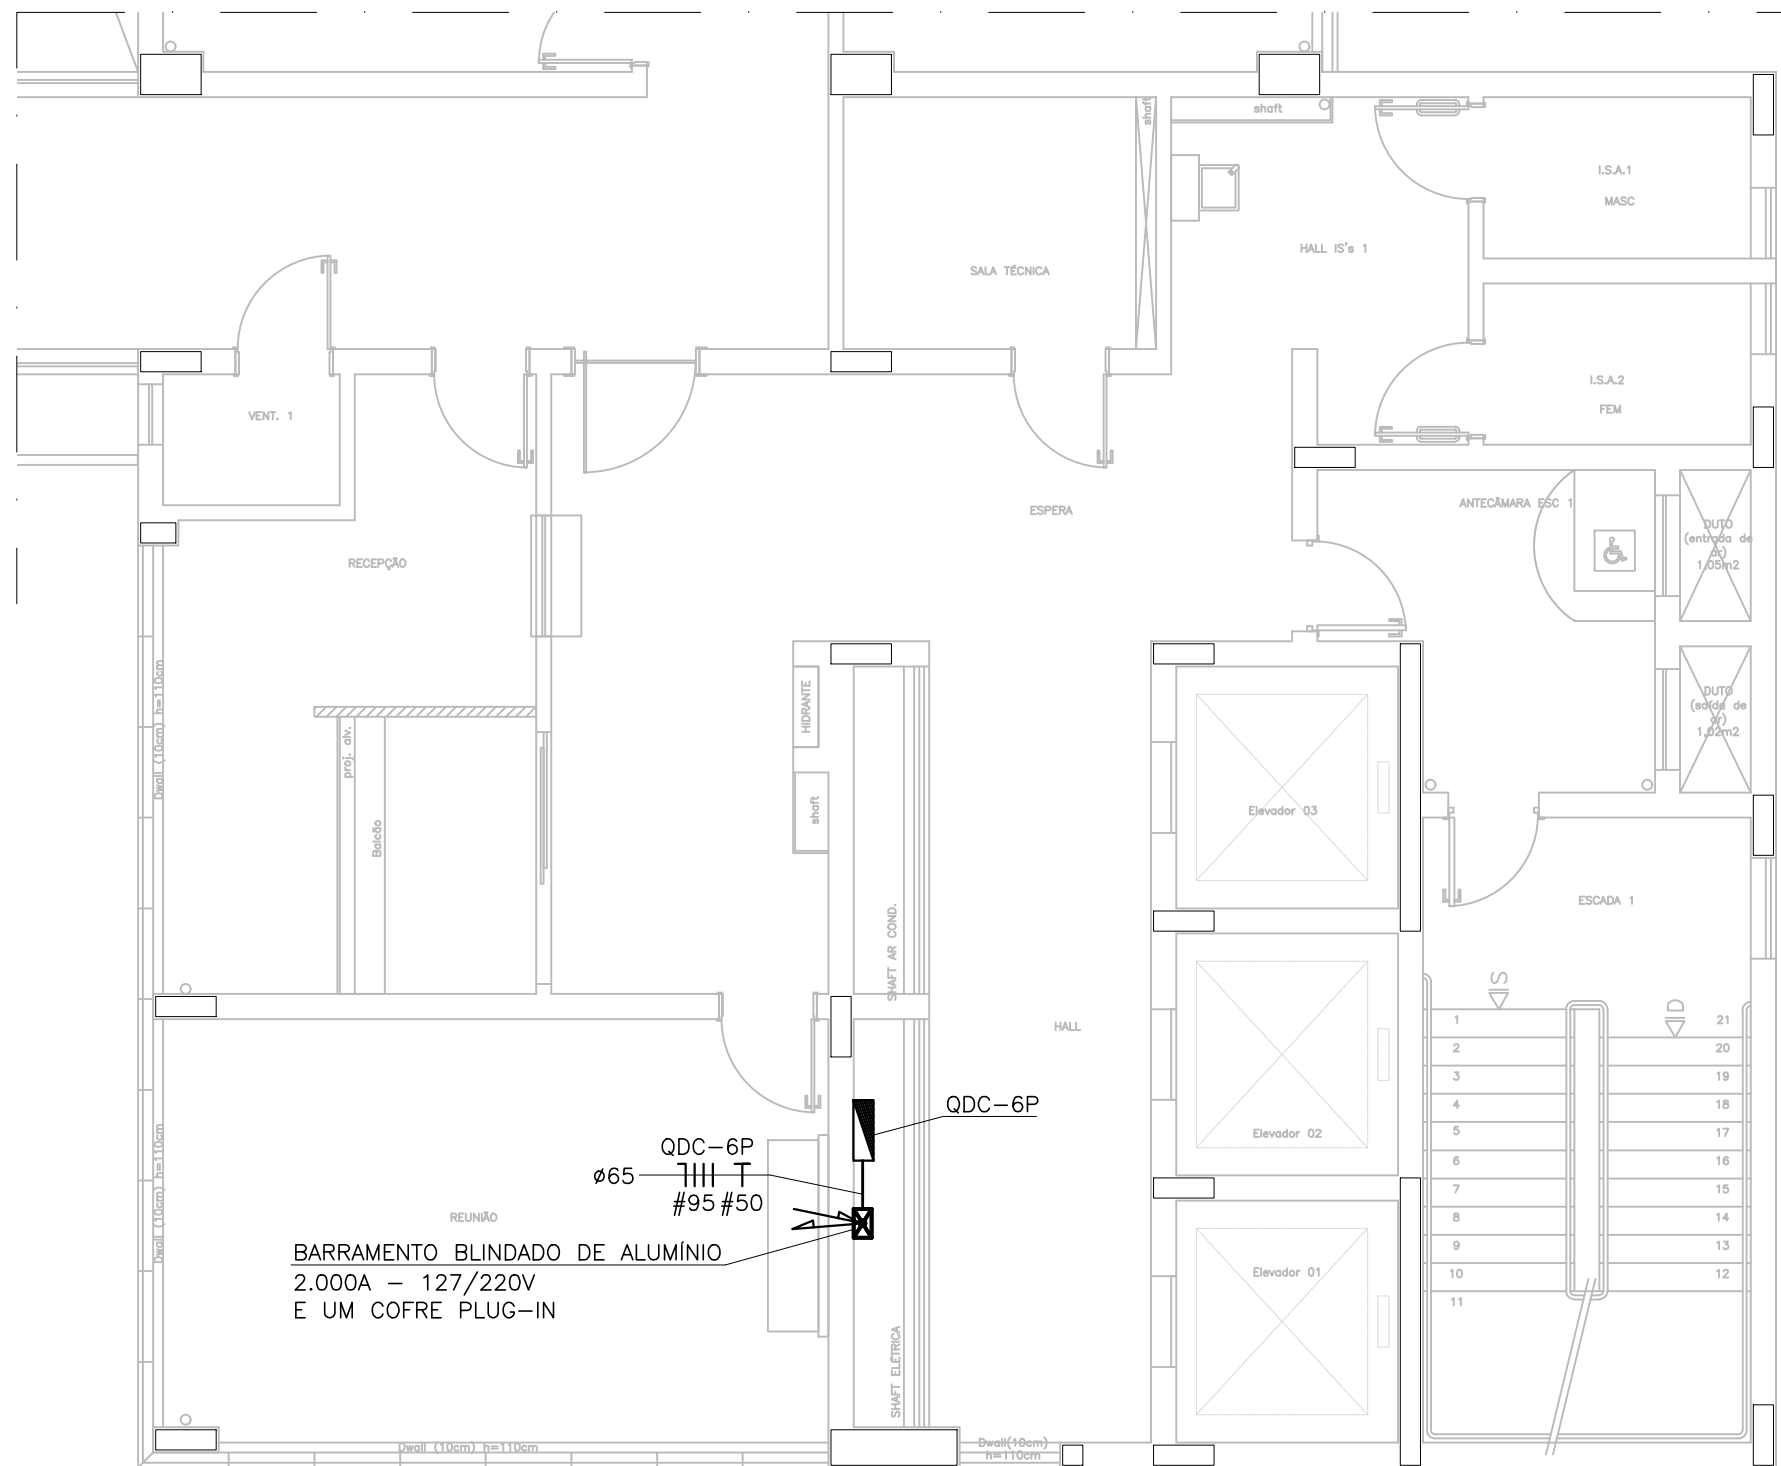

6° PAVIMENTO  
ESCALA 1/75

TABELA DE EQUIVALÊNCIA DE ELETRODUTOS		
• POLEGADAS	• mm/PVC	• mm/AÇO
1/2"	20mm	16mm
3/4"	25mm	20mm
1"	32mm	25mm
1.1/4"	40mm	32mm
1.1/2"	50mm	40mm
2"	60mm	50mm
2.1/2"	75mm	65mm
3"	85mm	80mm
4"	110mm	100mm

— PARA SIMBOLOGIA E NOTAS VER PRANCHA 01/56.

EXE	00	PROJETO EXECUTIVO – LICITAÇÃO OBRA	EFICÁCIA	31/07/20
REVCOMP	04	REVISÃO EXECUTIVO – REF EXE 4	EFICÁCIA	15/07/20
REVCOMP	03	REVISÃO EXECUTIVO – REF EXE 3	EFICÁCIA	29/06/20
REVCOMP	02	REVISÃO EXECUTIVO – REF EXE 2	EFICÁCIA	05/06/20
REVCOMP	01	REVISÃO EXECUTIVO – REF EXE 1	EFICÁCIA	21/04/20
REVCOMP	00	INICIAL EXECUTIVO	EFICÁCIA	21/02/20
ANT	01	REVISÃO ANTEPROJETO	EFICÁCIA	13/01/20
ANT	00	EMISSION INICIAL ANTEPROJETO	EFICÁCIA	22/11/19
		DESCRIÇÃO	DESENHO	DATA
REVISÕES				
MINISTÉRIO PÚBLICO DO ESTADO DE MINAS GERAIS SEDE DAS PROMOTORIAS DE JUSTIÇA DE JUIZ DE FORA				
ENDEREÇO: RUA JOSÉ CALIL AHOAGI, LOTE F, BAIXADA DO PARAIBUNA			ÁREA TERRENO: 2.996,30m²	
			ÁREA CONSTRUÍDA: 7.266,36m²	
PROPRIETÁRIO:			CNPJ: 20.971.057/0001–45	
PROCURADORIA GERAL DE JUSTIÇA DO ESTADO DE MINAS GERAIS				
PROJETO EXECUTIVO DE INSTALAÇÕES ELÉTRICAS				
EMPRESA:   ENGENHEIRO FABRÍCIO SILVA LIMA CREA: 80.082/D–MG EFICÁCIA PROJETOS E CONSULTORIA LTDA			CNPJ: 06.301.115/0001–00	
RESPONSÁVEL TÉCNICO:  RAPHAEL SERNIZON FRANÇA  FÁBIO JOSÉ MACIEL DE OLIVEIRA			CREA: 187.701/D–MG  117.192/D–MG	
CONTEÚDO: ALIMENTADORES DE BT – 3°, 4°, 5° E 6° PAVIMENTOS			DATA: 31/07/20	FOLHA: 02/56
			ESCALA: INDICADA	