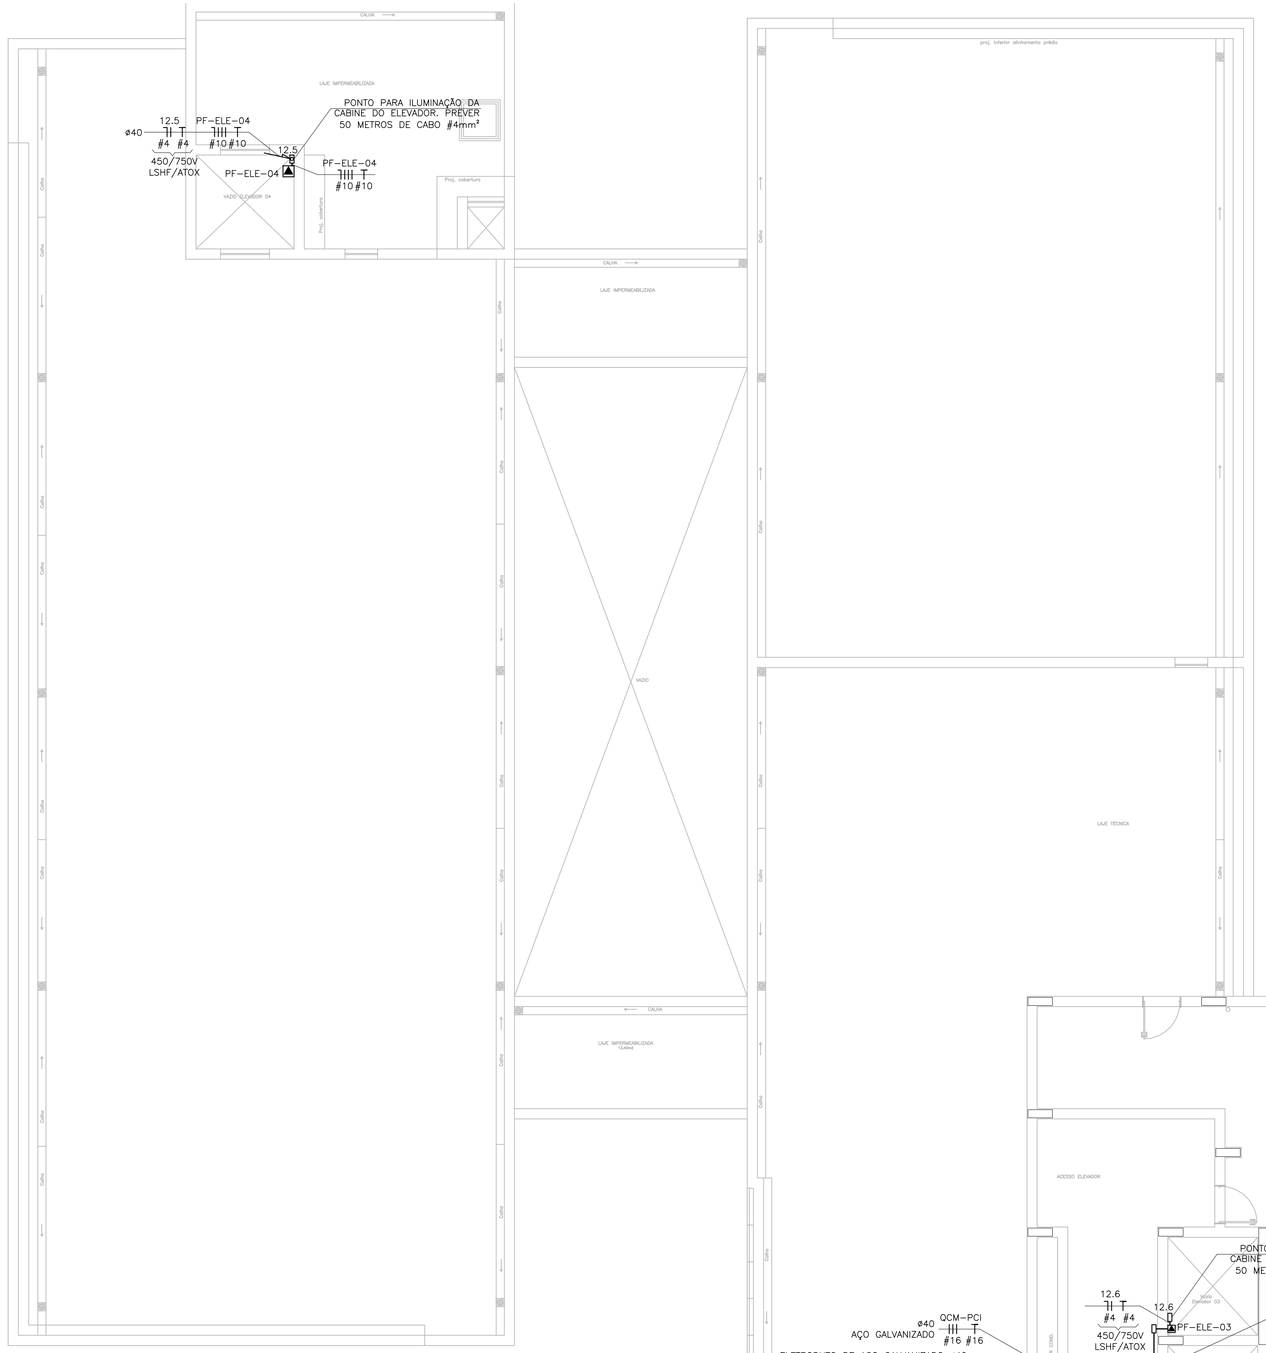

ACESSO A COBERTURA

ESCALA 1/75

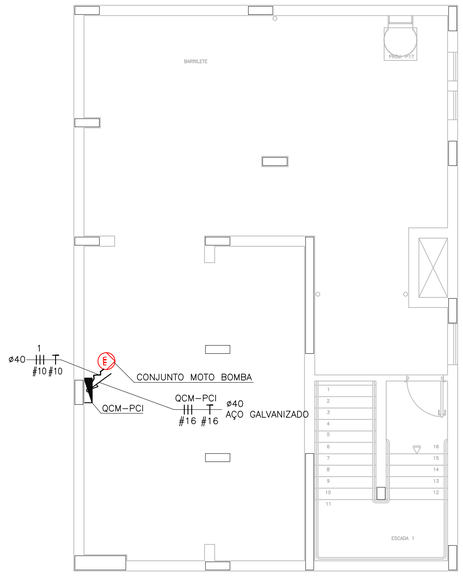

BARRILETE

ESCALA 1/75

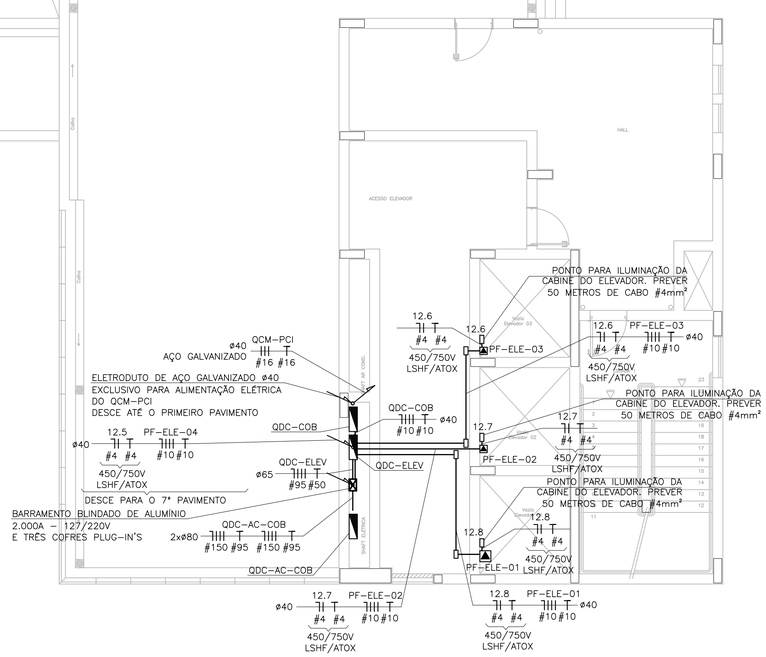

TABELA DE EQUIVALÊNCIA DE ELETRODUTOS

ø POLEGADAS	ø mm/PVC	ø mm/AÇO
1/2"	20mm	16mm
3/4"	25mm	20mm
1"	32mm	25mm
1.1/4"	40mm	32mm
1.1/2"	50mm	40mm
2"	60mm	50mm
2.1/2"	75mm	65mm
3"	85mm	80mm
4"	110mm	100mm

– PARA SIMBOLOGIA E NOTAS VER PRANCHA 01/56.

EXE	00	PROJETO EXECUTIVO – LICITAÇÃO OBRA	EFICÁCIA	31/07/20
REVCOMP	04	REVISÃO EXECUTIVO – REF EXE 4	EFICÁCIA	15/07/20
REVCOMP	03	REVISÃO EXECUTIVO – REF EXE 3	EFICÁCIA	29/06/20
REVCOMP	02	REVISÃO EXECUTIVO – REF EXE 2	EFICÁCIA	05/06/20
REVCOMP	01	REVISÃO EXECUTIVO – REF EXE 1	EFICÁCIA	21/04/20
REVCOMP	00	INICIAL EXECUTIVO	EFICÁCIA	21/02/20
ANT	01	REVISÃO ANTEPROJETO	EFICÁCIA	13/01/20
ANT	00	EMISSÃO INICIAL ANTEPROJETO	EFICÁCIA	22/11/19
		DESCRIÇÃO	DESENHO	DATA

REVISÕES

MINISTÉRIO PÚBLICO DO ESTADO DE MINAS GERAIS
SEDE DAS PROMOTORIAS DE JUSTIÇA DE JUIZ DE FORA

ENDEREÇO:
RUA JOSÉ CALIL AHOUAGI, LOTE F, BAIXADA DO PARAIBUNA

ÁREA TERRENO: 2.996,30m²
ÁREA CONSTRUÍDA: 7.266,36m²

PROPRIETÁRIO:
PROCURADORIA GERAL DE JUSTIÇA DO ESTADO DE MINAS GERAIS

CNPJ: 20.971.057/0001-45

PROJETO EXECUTIVO DE INSTALAÇÕES ELÉTRICAS

EMPRESA:
ENGENHEIRO FABRÍCIO SILVA LIMA
CREA: 80.082/D-MG
EFICÁCIA PROJETOS E CONSULTORIA LTDA

CNPJ: 06.301.115/0001-00

RESPONSÁVEL TÉCNICO:
RAPHAEL SERNIZON FRANÇA
FÁBIO JOSÉ MACIEL DE OLIVEIRA

CREA:
187.701/D-MG
117.192/D-MG

CONTEÚDO:
ALIMENTADORES DE BT – ACESSO À COBERTURA E BARRILETE

DATA: 31/07/20
ESCALA: INDICADA
FOLHA: 04/56