


BARRILETE
ESCALA 1/75

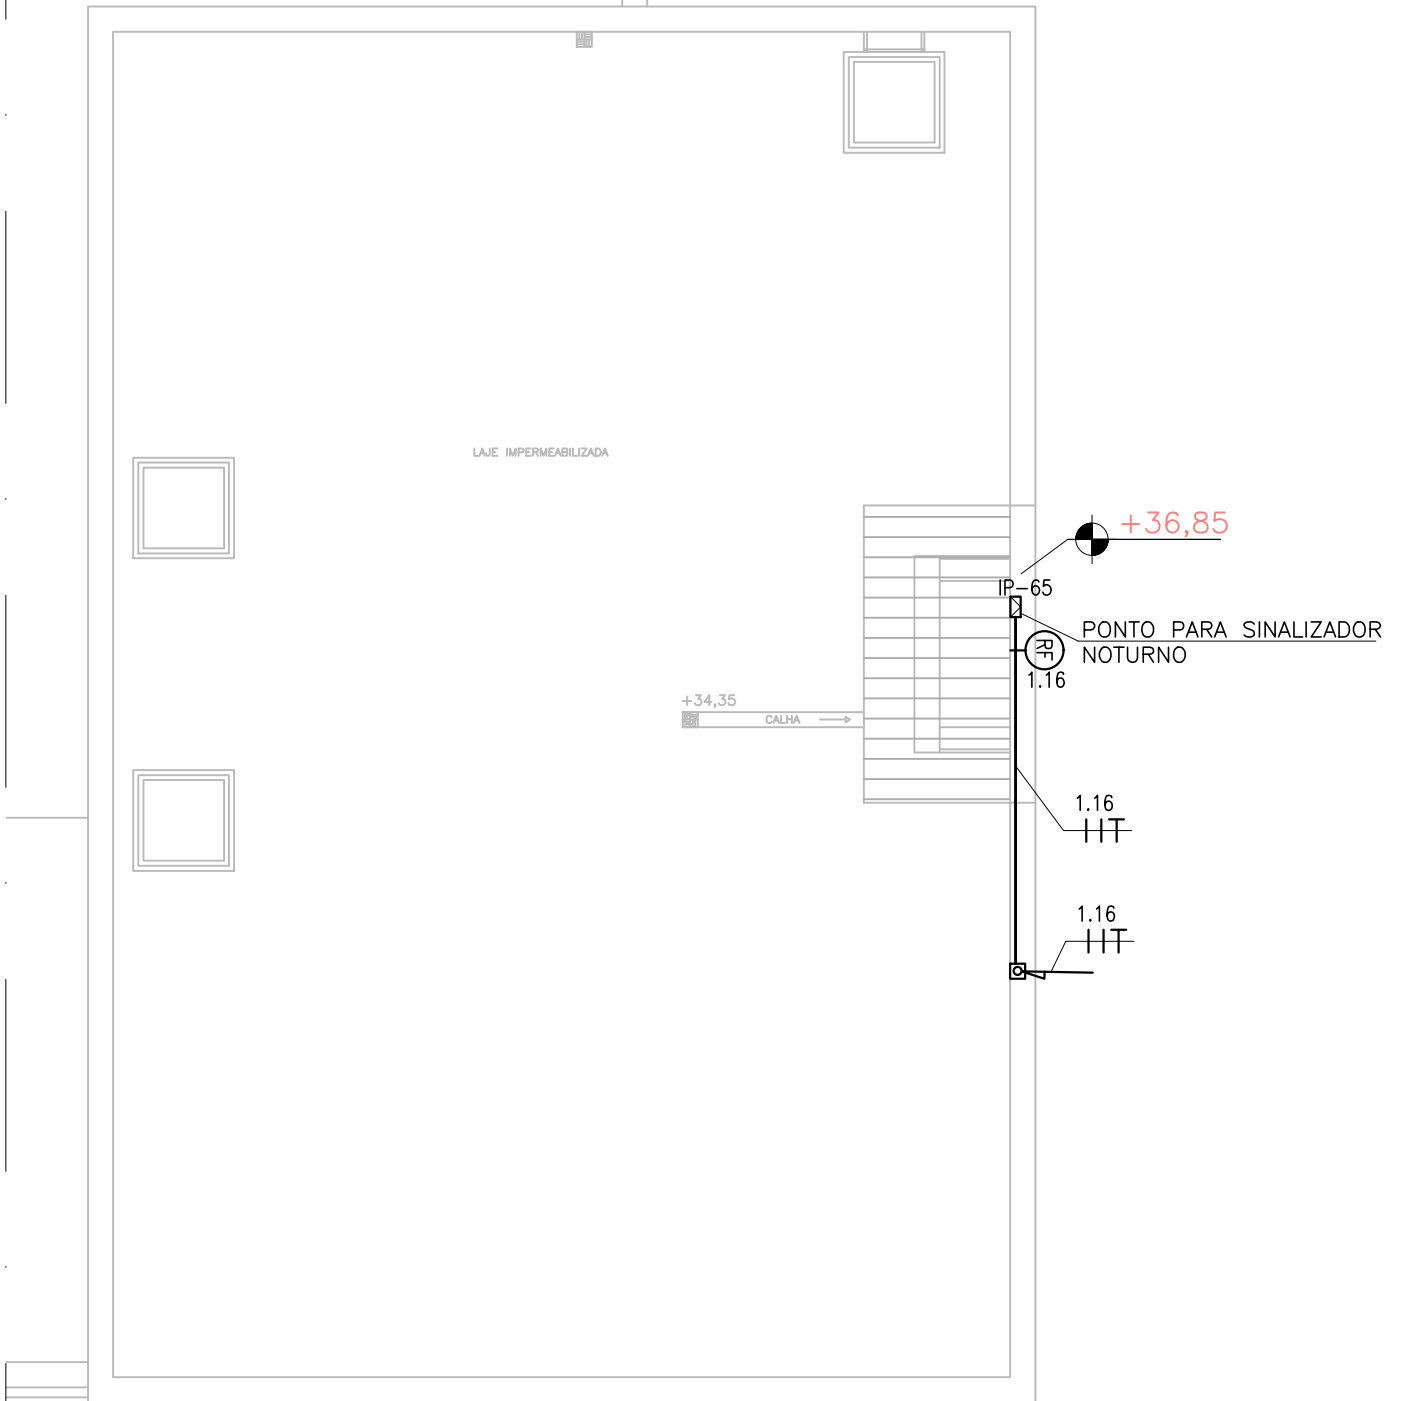

COBERTURA
ESCALA 1/75

ACESSO A COBERTURA
ESCALA 1/75

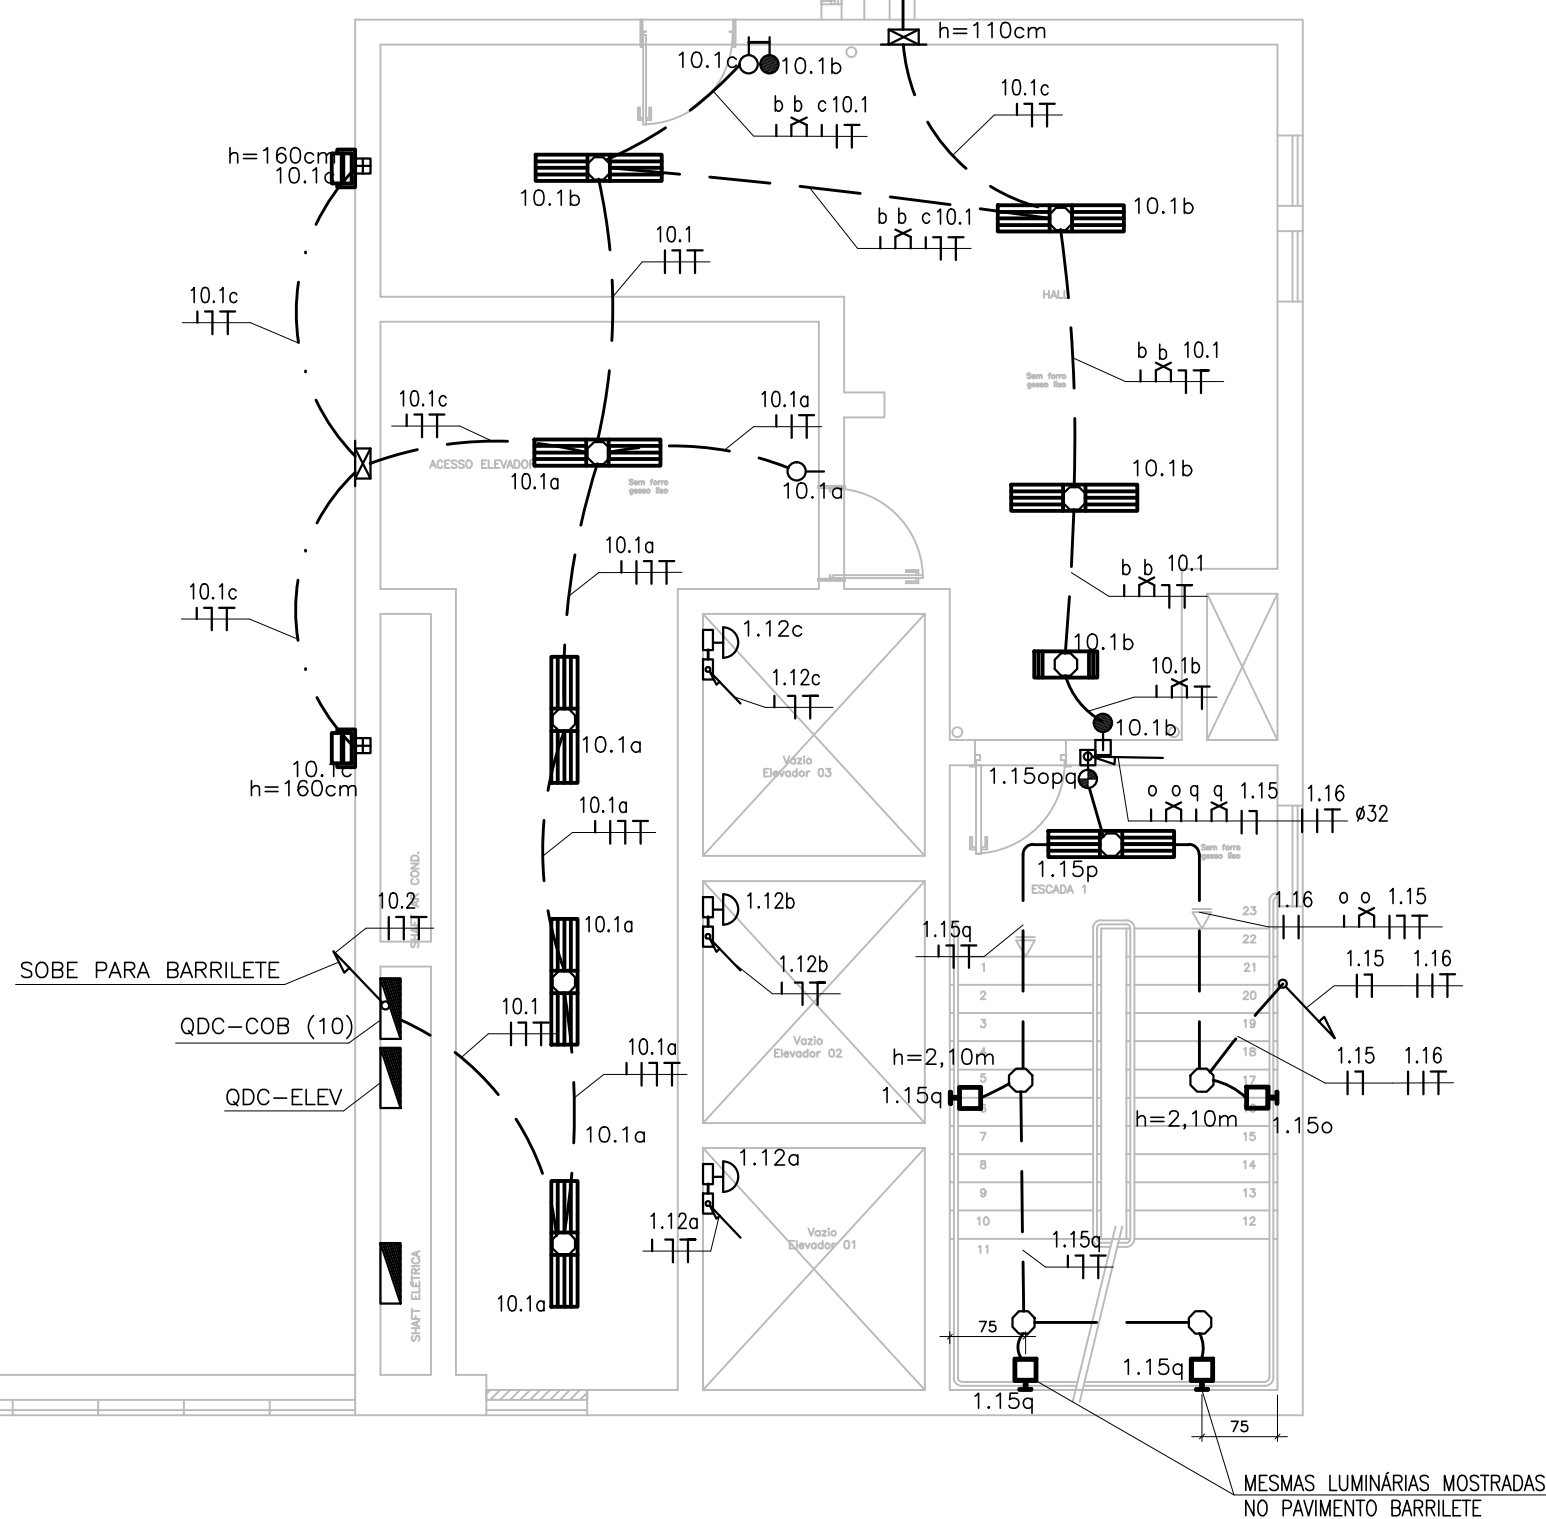


TABELA DE EQUIVALÊNCIA DE ELETRODUTOS			
Ø POLEGADAS	Ø mm/PVC	Ø mm/MQO	
1/2"	20mm	16mm	
3/4"	25mm	20mm	
1"	32mm	25mm	
1.1/4"	40mm	32mm	
1.1/2"	50mm	40mm	
2"	60mm	50mm	
2.1/2"	75mm	65mm	
3"	85mm	80mm	
4"	110mm	100mm	

— PARA SIMBOLOGIA E NOTAS VER PRANCHA 05/56.

EXE	00	PROJETO EXECUTIVO – LICITAÇÃO OBRA	EFICÁCIA	31/07/20
REVCOMP	04	REVISÃO EXECUTIVO – REF EXE 4	EFICÁCIA	15/07/20
REVCOMP	03	REVISÃO EXECUTIVO – REF EXE 3	EFICÁCIA	29/06/20
REVCOMP	02	REVISÃO EXECUTIVO – REF EXE 2	EFICÁCIA	05/06/20
REVCOMP	01	REVISÃO EXECUTIVO – REF EXE 1	EFICÁCIA	21/04/20
REVCOMP	00	INICIAL EXECUTIVO	EFICÁCIA	21/02/20
ANT	01	REVISÃO ANTEPROJETO	EFICÁCIA	13/01/20
ANT	00	EMISSION INICIAL ANTEPROJETO	EFICÁCIA	22/11/19

REVISÕES			
MINISTÉRIO PÚBLICO DO ESTADO DE MINAS GERAIS SEDE DAS PROMOTORIAS DE JUSTIÇA DE JUIZ DE FORA			
ENDEREÇO: RUA JOSÉ CALIL AHOAGI, LOTE F, BAIXADA DO PARAIBUNA		ÁREA TERRENO: 2.996,30m²	
PROPRIETÁRIO:		ÁREA CONSTRUÍDA: 7.266,36m²	
PROCURADORIA GERAL DE JUSTIÇA DO ESTADO DE MINAS GERAIS		CNPJ: 20.971.057/0001–45	

PROJETO EXECUTIVO DE INSTALAÇÕES ELÉTRICAS			
EMPRESA:		CNPJ:	
ENGENHEIRO FABRÍCIO SILVA LIMA CREA: 80.082/D–MG EFICÁCIA PROJETOS E CONSULTORIA LTDA		06.301.115/0001–00	
RESPONSÁVEL TÉCNICO:		CREA:	
RAPHAEL SERNIZON FRANÇA		187.701/D–MG	
FÁBIO JOSÉ MACIEL DE OLIVEIRA		117.192/D–MG	
CONTEÚDO: ILUMINAÇÃO E TOMADAS – ACESSO A COBERTURA, BARRILETE E COBERTURA		DATA: 31/07/20	FOLHA: 13/56